



**LEJE NDËRTIMI PËR OBJEKTIN: "ZËVENDËSIMI I RRJETIT 36/6 KV TË N/STACIONIT TË KARBITIT", BASHKIA TIRANË**

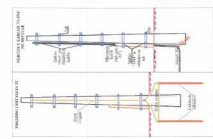

PLANI I VENDOSJES SË STRUKTURËS SHK. 1:2000

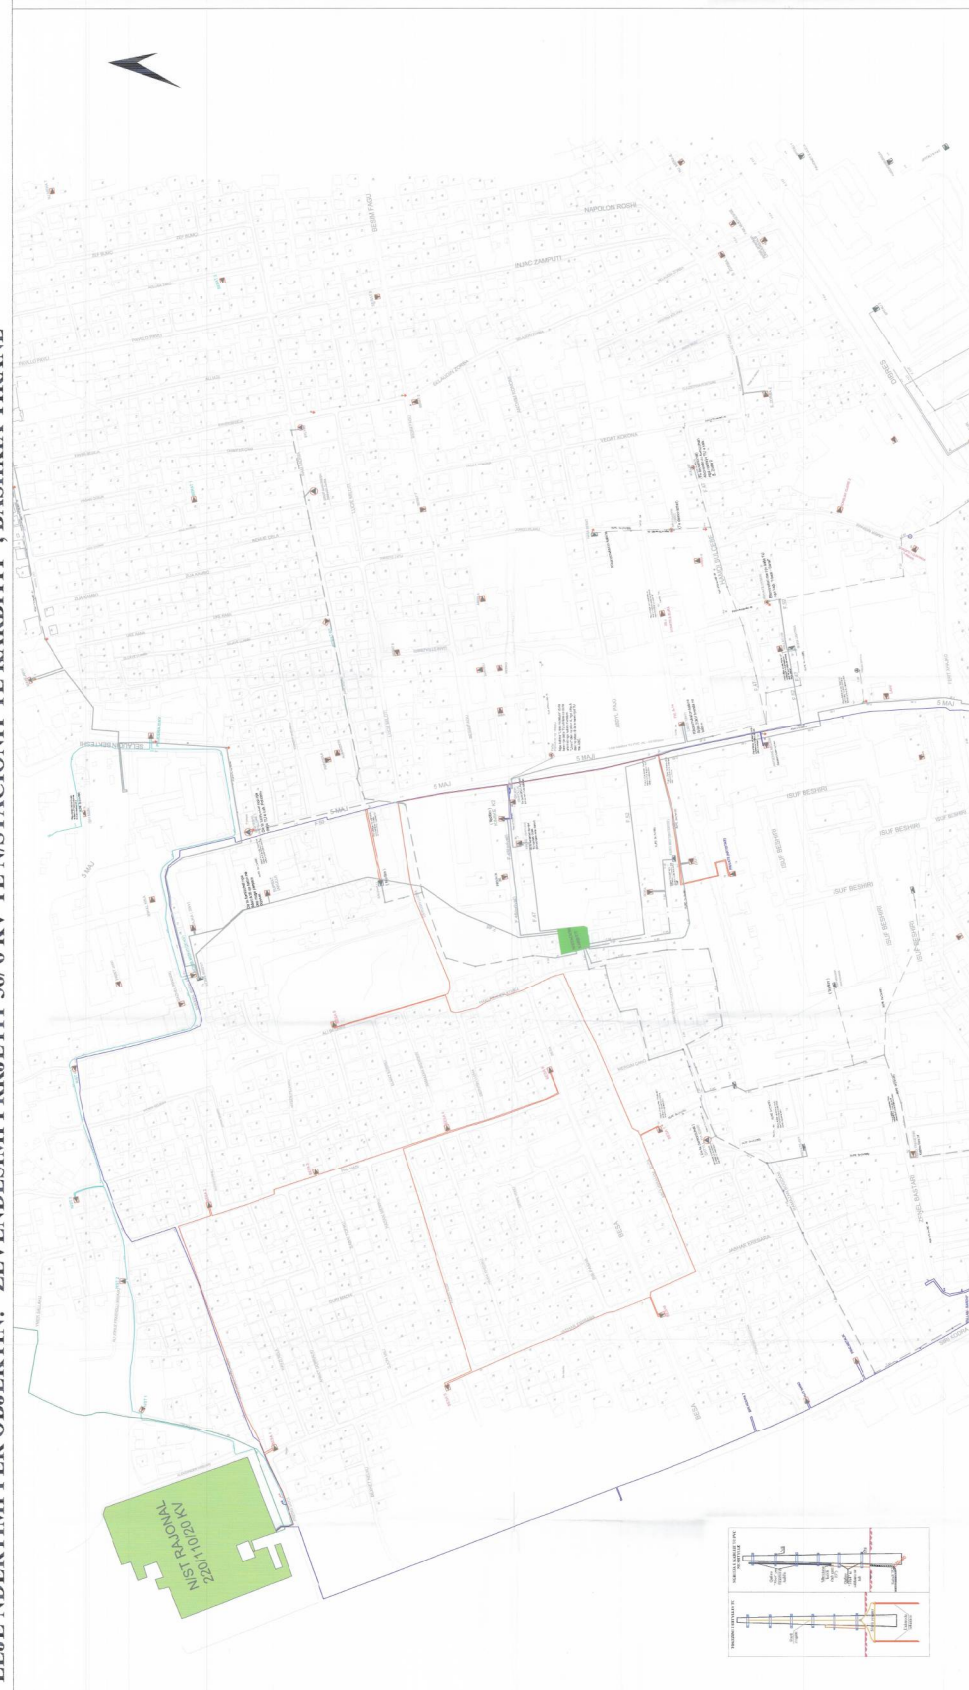

POZICIONI KADASTRAL SHK. 1:5000




HARTA TOPOGRAFIKE SHK. 1:5000

**TREGUESIT E ZHVILLIMIT**  
 Spërfaqja e rregullimit e ruatit. Është vendur trase linjë nëntokësore  
 Shpërfaqja e mullit që përbëhet për zhvillim. Është caktuar linjë nëntokësore  
 Spërfaqja e ruatit e zotë sipas strukturës (gjerësi). Ndërrimi është nëntokësor

**TREGUESI TEKNIK:**  
 Nr. pasurisë dhe Zona Kadastrale: 81.20081308340.

- LEGJENDË:**
- Shpyllja b/a 9m, 8KN = 24 copë
  - Shpyllja b/a 9m, 5KN = 17 copë
  - Fuqia e linjës: 28KV
  - Gjerësia e linjës: 4500mm
  - Shpyllje e re b/a 9/6 (m KN)
  - Shpyllje ekzistuese
  - Shpyllje e re b/a 9/15 (m KN)
  - Kabellë ekzistues
  - Kabellë X/PE 3x (14/85mm)
  - Rrjeti i ri ABC

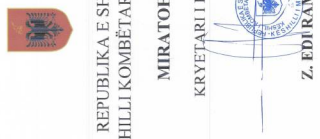

REPUBLIKA E SHQIPËRISË  
 KËSHILLI KOMBËTAR I TERRITORIT  
 MIRATOHEJ  
 KRYETARI I K.K.T.



ZËVENDËS KRYETARE  
 Znj. Eglantina Gjermeni  
 Ministër i Zhvillimit Urban

Miratuar me Vendim të KKT Nr.6, Datë 17/02/2016

<b>LEJE NDËRTIMI PËR OBJEKTIN: "ZËVENDËSIMI I RRJETIT TË KARBITIT ME TENSION 36KV TIRANË"</b>	
EMËRTIMI I FLETËS:	Plan i vendosjes së strukturës së 372 venditimi i rrjetit TM 36/6 KV N/STN të Karbitit bashkia Tirane
POROSITËS:	OSHEE sh.a
PROJEKTUES:	OSHEE sh.a
ZHVILLUES:	AI KO-IMPRES General Contractor Sh.p.k
FAZA E PROJEKTIT:	ZBATIM
SHKALLA 1:2000	NR. FLETËS A01
	NR. DOKUMENTI 0000