

**LEJE NDËRTIMI: "DHËNIA ME KONCESION E NDËRTIMIT TË LANDFILLIT, INCENERATORIT DHE REHABILITIMI I VENDDEPOZITIMEVE EKZISTUESE", ME VENDNDODHJE NË BASHKINË TIRANË**



REPUBLIKA E SHQIPËRISË  
KËSHILLI KOMBËTAR I TERRITORIT


MIRATOHET  
KRYETARI I K.K.T

Z. EDI RAMA

Znj. Belinda Balluku  
Ministër i Infrastrukturës dhe Energjisë



PLANI I VENDOSJES SË STRUKTURËS SHK. 1: 2500

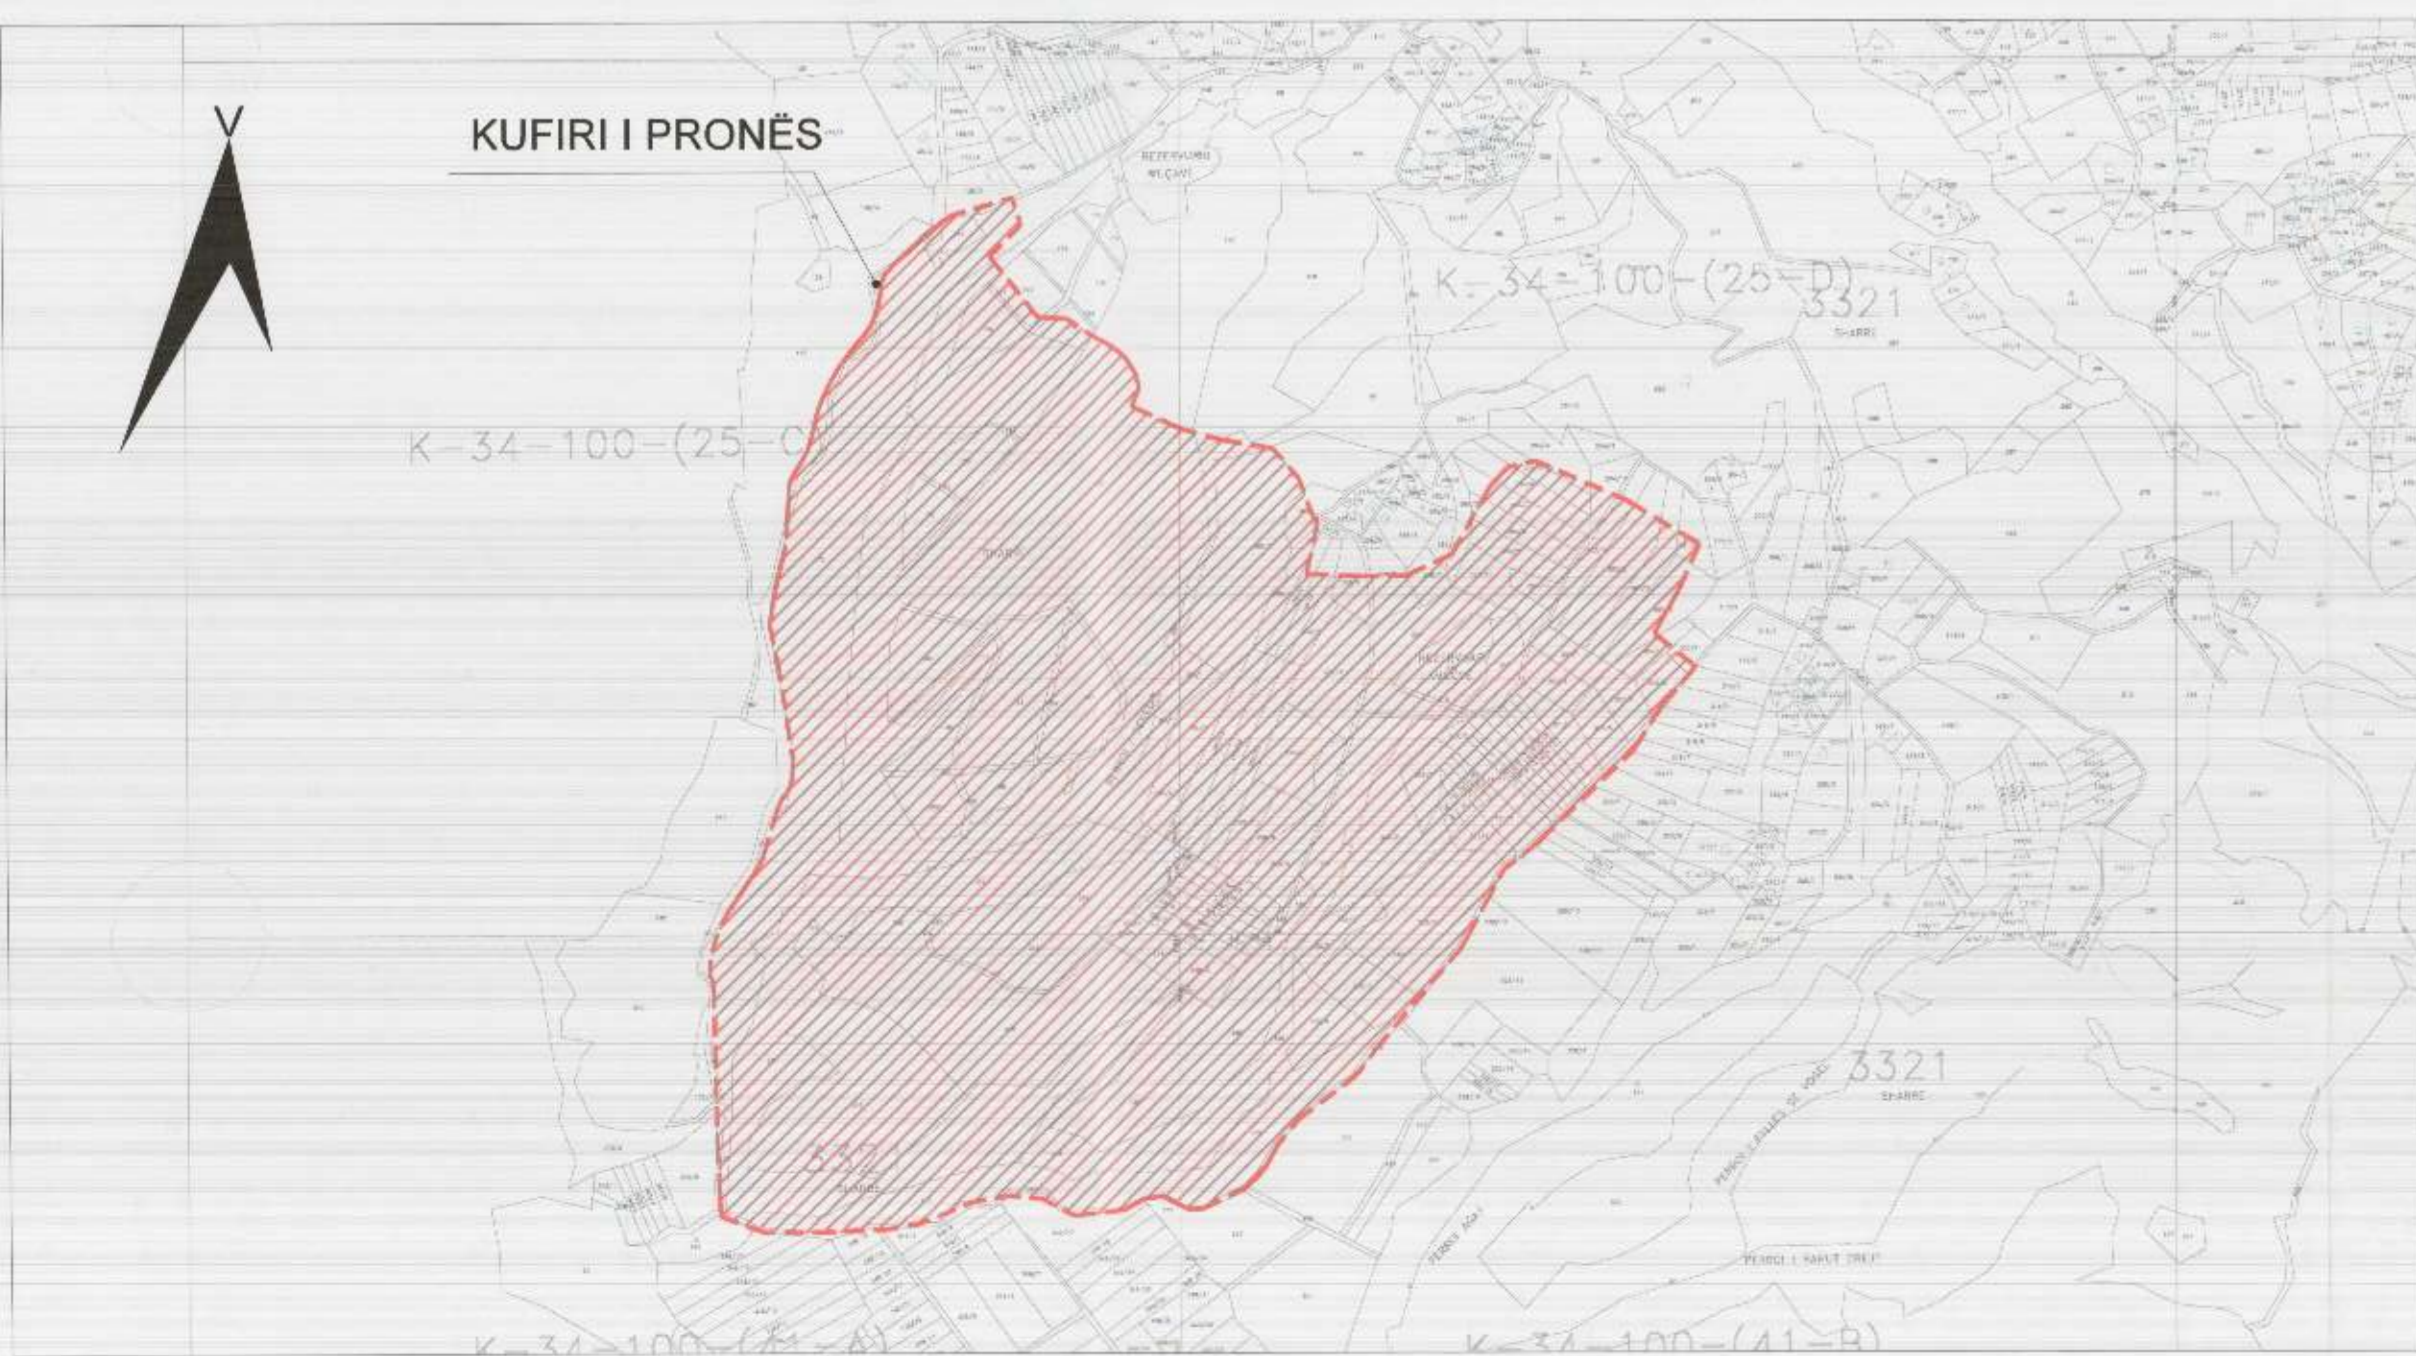

POZICIONI KADASTRAL SHK. 1:10000



HARTA TOPOGRAFIKE SHK. 1:10000

| FAZA E PARE   | Sip. Trullit e vene ne dispozicion | Gjurma                  | Nr. i Katede mbi Toke | Nr. i Katede nen Toke | Sip. Totale Ndertimi    | Lartesia maksimale |
|---|------------------------------------|-------------------------|-----------------------|-----------------------|-------------------------|--------------------|
| 4 LANDFILLI I MBETJEVE INERTE                       | 8000 m <sup>2</sup>                | 2103.4 m <sup>2</sup>   | 1                     |                       | 2103.4 m <sup>2</sup>   | 11.4 m             |
| 5 LANDFILLI I MBETJEVE TE HRIT                      | 150 m <sup>2</sup>                 | 150 m <sup>2</sup>      |                       |                       | 150 m <sup>2</sup>      | 3.5 m              |
| 9 IMPIANTI I TRAJTIMIT TE MBETJEVE                  | 708 m <sup>2</sup>                 | 200 m <sup>2</sup>      |                       |                       | 200 m <sup>2</sup>      |                    |
| 9 IMPIANTI I TRAJTIMIT TE MBETJEVE                  | 17605.7 m <sup>2</sup>             | 616 m <sup>2</sup>      | 3                     | 1                     | 1848 m <sup>2</sup>     | 13.1 m             |
| 9 IMPIANTI I TRAJTIMIT TE MBETJEVE                  | 2235.9 m <sup>2</sup>              | 886.7 m <sup>2</sup>    | 1                     |                       | 886.7 m <sup>2</sup>    | 5.15 m             |
| 12 LANDFILLI I MBETJEVE INERTE                      | 2522.6 m <sup>2</sup>              | 830.3 m <sup>2</sup>    | 1                     |                       | 830.3 m <sup>2</sup>    | 7.80 m             |
| 13 LANDFILLI I MBETJEVE TE NGURTA URBANE            | 14400 m <sup>2</sup>               | 14400 m <sup>2</sup>    | 1                     | 1                     | 14400 m <sup>2</sup>    | 47m                |
| PKA E VERPES SE MARRJES SE LUIT                     | 67173.4 m <sup>2</sup>             | 14400 m <sup>2</sup>    | 1                     | 1                     | 14400 m <sup>2</sup>    | 65m                |
| 3 ZONA E TRAJTIMIT TE LUIT TE NDOTUR                | 2103.4 m <sup>2</sup>              | 2103.4 m <sup>2</sup>   | 1                     |                       | 2103.4 m <sup>2</sup>   | 11.4 m             |
| 16 BAZEN UJOR EKZISTUES                             | 571.3 m <sup>2</sup>               | 127.5 m <sup>2</sup>    | 1                     |                       | 127.5 m <sup>2</sup>    | 4.2 m              |
| 17 BAZEN UJOR EKZISTUES                             | 11319.2 m <sup>2</sup>             | 4119.8 m <sup>2</sup>   | 1                     |                       | 4119.8 m <sup>2</sup>   | 12.42 m            |
| 2 KAPANON OFICINE                                   | 8000 m <sup>2</sup>                | 2103.4 m <sup>2</sup>   | 1                     |                       | 2103.4 m <sup>2</sup>   | 11.4 m             |
| 6 GODINE ADMINISTRATIVE + SHERBIME                  | 150 m <sup>2</sup>                 | 150 m <sup>2</sup>      |                       |                       | 150 m <sup>2</sup>      | 3.5 m              |
| 7 GODINE SHERBIMI, MENSA                            | 708 m <sup>2</sup>                 | 200 m <sup>2</sup>      |                       |                       | 200 m <sup>2</sup>      |                    |
| 8 KAPANON MAGAZINE                                  | 17605.7 m <sup>2</sup>             | 616 m <sup>2</sup>      | 3                     | 1                     | 1848 m <sup>2</sup>     | 13.1 m             |
| 10 KAPANON SELEKTIMI                                | 2235.9 m <sup>2</sup>              | 886.7 m <sup>2</sup>    | 1                     |                       | 886.7 m <sup>2</sup>    | 5.15 m             |
| 11 NENSTACIONI ELEKTRIK                             | 2522.6 m <sup>2</sup>              | 830.3 m <sup>2</sup>    | 1                     |                       | 830.3 m <sup>2</sup>    | 7.80 m             |
| 14 KAPANON ME LINJE TEKNOLOGJIKE                    | 14400 m <sup>2</sup>               | 14400 m <sup>2</sup>    | 1                     | 1                     | 14400 m <sup>2</sup>    | 47m                |
| 15 ARGJINATURA DHE BAZENI I RI UJOR                 | 67173.4 m <sup>2</sup>             | 14400 m <sup>2</sup>    | 1                     | 1                     | 14400 m <sup>2</sup>    | 65m                |
| FAZA E DYTE   |                                    |                         |                       |                       |                         |                    |
| 1 KAPSULIMI I LANDFILLIT EKZISTUES                  | 211181.4 m <sup>2</sup>            | 160702 m <sup>2</sup>   |                       |                       |                         |                    |
| FAZA E TRETJE                                       |                                    |                         |                       |                       |                         |                    |
| 17 LANDFILLI I MBETJEVE TE HRIT                     | 23490 m <sup>2</sup>               | 23490 m <sup>2</sup>    |                       |                       | 23490 m <sup>2</sup>    |                    |
| 17 LANDFILLI I MBETJEVE INERTE                      | 2880 m <sup>2</sup>                | 2880 m <sup>2</sup>     |                       |                       | 2880 m <sup>2</sup>     |                    |
| 17 LANDFILLI I MBETJEVE TE NGURTA URBANE            | 6747.7 m <sup>2</sup>              | 6747.7 m <sup>2</sup>   |                       |                       | 6747.7 m <sup>2</sup>   |                    |
| 17 LANDFILLI I MBETJEVE TE RRZIKSHME JO RADIOAKTIVE | 27377.9 m <sup>2</sup>             | 27377.9 m <sup>2</sup>  |                       |                       | 27377.9 m <sup>2</sup>  |                    |
|   | 10050.5 m <sup>2</sup>             | 10050.5 m <sup>2</sup>  |                       |                       | 10050.5 m <sup>2</sup>  |                    |
|   | 573880.4 m <sup>2</sup>            | 573880.4 m <sup>2</sup> |                       |                       | 573880.4 m <sup>2</sup> |                    |
|   | 30843.3 m <sup>2</sup>             | 30843.3 m <sup>2</sup>  |                       |                       | 30843.3 m <sup>2</sup>  |                    |
|   | 90785.3 m <sup>2</sup>             | 90785.3 m <sup>2</sup>  |                       |                       | 90785.3 m <sup>2</sup>  |                    |
|   | 34310.4 m <sup>2</sup>             | 34310.4 m <sup>2</sup>  |                       |                       | 34310.4 m <sup>2</sup>  |                    |
|   | 31116.8 m <sup>2</sup>             | 31116.8 m <sup>2</sup>  |                       |                       | 31116.8 m <sup>2</sup>  |                    |
|   | 35451.1 m <sup>2</sup>             | 35451.1 m <sup>2</sup>  |                       |                       | 35451.1 m <sup>2</sup>  |                    |

**TREGUESIT E ZHVILLIMIT:**

| Objekti   | Sip. Trullit e vene ne dispozicion | Gjurma                 | Nr. i Katede mbi Toke | Nr. i Katede nen Toke | Sip. Totale Ndertimi   | Lartesia maksimale |
|---|------------------------------------|------------------------|-----------------------|-----------------------|------------------------|--------------------|
| 1 KAPSULIMI I LANDFILLIT EKZISTUES                  | 211181.4 m <sup>2</sup>            | 160702 m <sup>2</sup>  |                       |                       |                        |                    |
| 2 KAPANON OFICINE                                   | 8000 m <sup>2</sup>                | 2103.4 m <sup>2</sup>  | 1                     |                       | 2103.4 m <sup>2</sup>  | 11.4 m             |
| 3 ZONA E TRAJTIMIT TE LUIT TE NDOTUR                | 23490 m <sup>2</sup>               | 23490 m <sup>2</sup>   |                       |                       | 23490 m <sup>2</sup>   |                    |
| 4 LANDFILLI I MBETJEVE INERTE                       | 150 m <sup>2</sup>                 | 150 m <sup>2</sup>     |                       |                       | 150 m <sup>2</sup>     | 3.5 m              |
| 5 LANDFILLI I MBETJEVE TE HRIT                      | 708 m <sup>2</sup>                 | 200 m <sup>2</sup>     |                       |                       | 200 m <sup>2</sup>     |                    |
| 6 GODINE ADMINISTRATIVE + SHERBIME                  | 17605.7 m <sup>2</sup>             | 616 m <sup>2</sup>     | 3                     | 1                     | 1848 m <sup>2</sup>    | 13.1 m             |
| 7 GODINE SHERBIMI, MENSA                            | 2235.9 m <sup>2</sup>              | 886.7 m <sup>2</sup>   | 1                     |                       | 886.7 m <sup>2</sup>   | 5.15 m             |
| 8 KAPANON MAGAZINE                                  | 2522.6 m <sup>2</sup>              | 830.3 m <sup>2</sup>   | 1                     |                       | 830.3 m <sup>2</sup>   | 7.80 m             |
| 9 IMPIANTI I TRAJTIMIT TE MBETJEVE                  | 14400 m <sup>2</sup>               | 14400 m <sup>2</sup>   | 1                     | 1                     | 14400 m <sup>2</sup>   | 47m                |
| 10 IMPIANTI I TRAJTIMIT TE MBETJEVE                 | 67173.4 m <sup>2</sup>             | 14400 m <sup>2</sup>   | 1                     | 1                     | 14400 m <sup>2</sup>   | 65m                |
| 11 OBJEKTI I NENSTACIONIT ELEKTRIK                  | 2103.4 m <sup>2</sup>              | 2103.4 m <sup>2</sup>  | 1                     |                       | 2103.4 m <sup>2</sup>  | 11.4 m             |
| 12 BAZEN UJOR EKZISTUES                             | 571.3 m <sup>2</sup>               | 127.5 m <sup>2</sup>   | 1                     |                       | 127.5 m <sup>2</sup>   | 4.2 m              |
| 13 BAZEN UJOR EKZISTUES                             | 11319.2 m <sup>2</sup>             | 4119.8 m <sup>2</sup>  | 1                     |                       | 4119.8 m <sup>2</sup>  | 12.42 m            |
| 14 KAPANON ME LINJE TEKNOLOGJIKE                    | 14400 m <sup>2</sup>               | 14400 m <sup>2</sup>   | 1                     | 1                     | 14400 m <sup>2</sup>   | 47m                |
| 15 ARGJINATURA DHE BAZENI I RI UJOR                 | 67173.4 m <sup>2</sup>             | 14400 m <sup>2</sup>   | 1                     | 1                     | 14400 m <sup>2</sup>   | 65m                |
| 16 BAZEN UJOR EKZISTUES                             | 571.3 m <sup>2</sup>               | 127.5 m <sup>2</sup>   | 1                     |                       | 127.5 m <sup>2</sup>   | 4.2 m              |
| 17 BAZEN UJOR EKZISTUES                             | 11319.2 m <sup>2</sup>             | 4119.8 m <sup>2</sup>  | 1                     |                       | 4119.8 m <sup>2</sup>  | 12.42 m            |
| 18 KAPSULIMI I MBETJEVE INERTE                      | 211181.4 m <sup>2</sup>            | 160702 m <sup>2</sup>  |                       |                       |                        |                    |
| 19 KAPSULIMI I MBETJEVE TE HRIT                     | 23490 m <sup>2</sup>               | 23490 m <sup>2</sup>   |                       |                       | 23490 m <sup>2</sup>   |                    |
| 20 KAPSULIMI I MBETJEVE INERTE                      | 2880 m <sup>2</sup>                | 2880 m <sup>2</sup>    |                       |                       | 2880 m <sup>2</sup>    |                    |
| 21 KAPSULIMI I MBETJEVE TE NGURTA URBANE            | 6747.7 m <sup>2</sup>              | 6747.7 m <sup>2</sup>  |                       |                       | 6747.7 m <sup>2</sup>  |                    |
| 22 KAPSULIMI I MBETJEVE TE RRZIKSHME JO RADIOAKTIVE | 27377.9 m <sup>2</sup>             | 27377.9 m <sup>2</sup> |                       |                       | 27377.9 m <sup>2</sup> |                    |
| 23 KAPSULIMI I MBETJEVE TE RRZIKSHME JO RADIOAKTIVE | 10050.5 m <sup>2</sup>             | 10050.5 m <sup>2</sup> |                       |                       | 10050.5 m <sup>2</sup> |                    |

-Sipërfaqe e përgjithshme e trullit: 1067095 m<sup>2</sup>

-Sipërfaqe e trullit e zënë nga strukturat e të gjithë objekteve: 39937.1 m<sup>2</sup>

-Sipërfaqe e përgjithshme e ndërimit: 41169.1 m<sup>2</sup>

-Koefficienti i shfrytëzimit: 3.74 %

-Intensiteti i ndërimit: 0.039

-Kapaciteti i prodhimit të energjisë nga impianti është 15.4 MW nga të katërta linjat.

**TREGUESI TEKNIK:**

Distanca e Impiantit të Trajtit të Mbetjeve nga kufiri pronës:  
Veri: 207.7 .....M  
Lindje: 216.5 .....M  
Jug: 286.8 .....M  
Perëndim: 549.5 .....M

KOORDINATAT GJEOGRAFIKE TË IMPIANTIT TË TRAJTIMIT TË MBETJEVE NË SISTEMIN KOORDINATIV KRSQSH-2010

| PRAMËJA nr 5  | X           | Y            |
|---------------|-------------|--------------|
| pk1 1         | 480442.4758 | 4879176.0551 |
| pk1 2         | 480447.5524 | 4879088.5188 |
| pk1 3         | 480289.6030 | 4879136.4550 |
| pk1 4         | 480282.7489 | 4879216.1835 |
| PRAMËJA nr 5' | X           | Y            |
| pk1 1'        | 480394.9105 | 4879047.4825 |
| pk1 2'        | 480383.8879 | 4879284.7380 |
| pk1 3'        | 480242.0374 | 4879272.8864 |
| pk1 4'        | 480282.0568 | 4879308.6100 |

**LEGJENDË**

- KUFIRI I PRONËS
- IMPIANTI I TRAJTIMIT TË MBETJEVE
- NËNSTACIONI ELEKTRIK
- NJOLLAT E OBJEKTEVE
- KAPSULIMI
- VENDDEPOZITIMET
- IMPIANTI I TRAJTIMIT TË UJRAVE TË NDOTUR
- KRUIIMI I ARGJINATURËS DHE BAZENIT TË RI UJOR
- BAZENET UJORE EKZISTUESE
- SIP. E TRULLIT E VENE NE DISPOZICION
- RRUGË AKSESI

Miruar me Vendim të KKT Nr. 14, Datë 17/05/2019

**LEJE NDËRTIMI "DHËNIA ME KONCESION E NDËRTIMIT TË LANDFILLIT, INCENERATORIT DHE REHABILITIMI I VENDDEPOZITIMEVE EKZISTUES", ME VENDNDODHJE NË BASHKINË TIRANË**

|                    |   |
|--------------------|---|
| EMËRTIMI I FLETËS: | Plani i vendosjes së strukturës së impiantit të përpunimit dhe landfillit |
| POROSITËS:         |   |
| PROJEKTUES:        |   |
| ZHVILLUES:         |   |
| FAZA E PROJEKTIT:  | Projekt zbatimi   |
| SHKALLA 1: 2500    | NR. I FLETËS A-01   |
|                    | NR. I KOPIEVE 01/06   |