


LEJE ZHVILLIMI PËR OBJEKTIN: OBJEKTE 1 DHE 2 KAT ME 1 KAT NËNTOKË, SHITESË SHËRBIMESH ME FUNKSION AGROTURIZEM DHE HOTELERI NE OBJEKTIN EKZISTUES " TAVERNA MELKO", NË FSHATIN BOBOSHTICË, KORÇË



PLANI I VENDOSJES SË STRUKTURËS SHK. 1:500

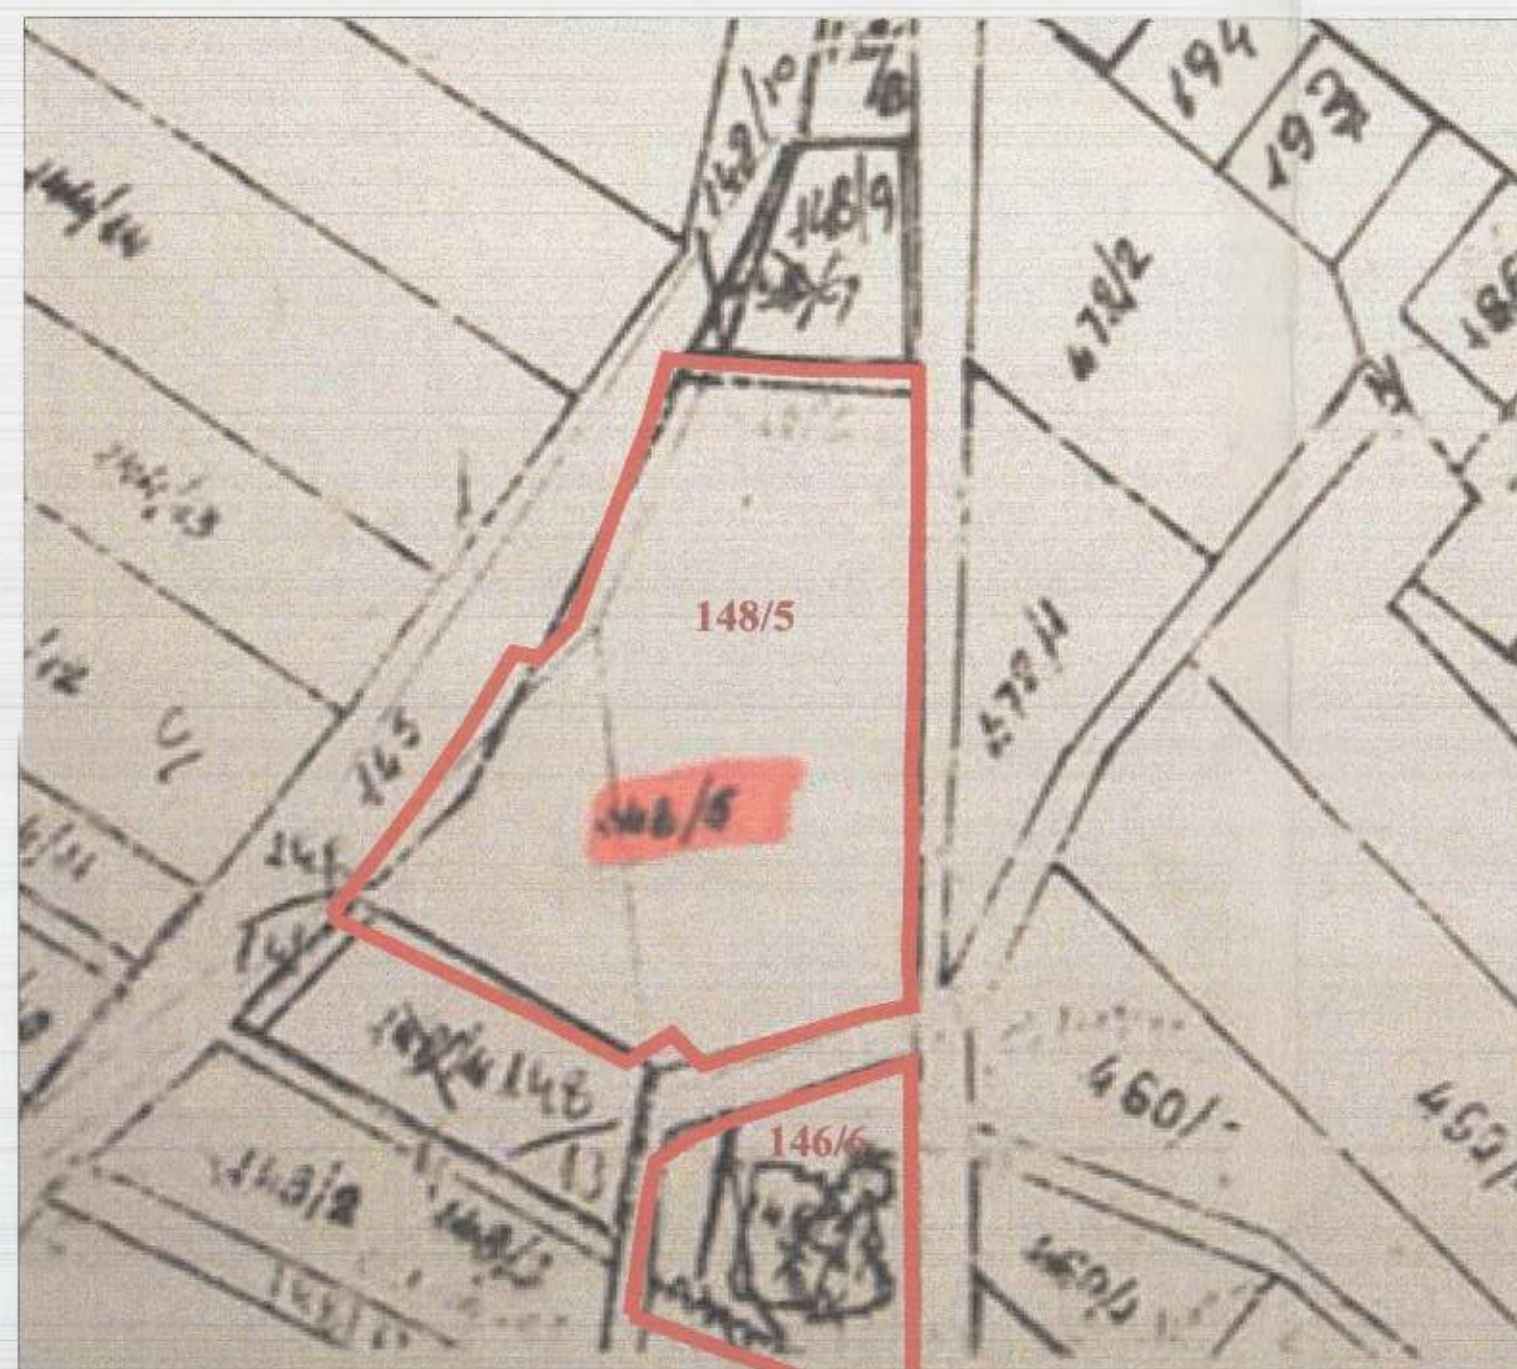

POZICIONI KADASTRAL SHK. 1:1000



HARTA TOPOGRAFIKE SHK. 1:1000

Sipërfaqe e përgjithshme e pronës: **5,942.4 m²**
 Sipërfaqe e pronës me ndërtimin ekzistues: **1228.4 m²** (pasuria Nr. 146/6)
 Sipërfaqe e pronës e zënë nga struktura ekzistuese (gjurma): **372.4 m²**

TREGUESIT E ZHVILLIMIT:
 Sipërfaqe e truallit që përdoret për zhvillimin e ri: **4714 m²** (pasuria Nr. 148/5)
 Sipërfaqe e truallit e zënë nga struktura e re (gjurma): **744.5 m²**
 Sipërfaqe e përgjithshme e ndërtimit mbi tokë: **1306.5 m²**
 Koeficienti i shfrytëzimit të truallit për ndërtim: **15.8%**
 Intensiteti i ndërtimit: **0.27**
 Lartësia maksimale e strukturës nga niveli i kuotës së sistemimit: **10m**
 Numri i kateve mbi tokë: **2kat, 1 kat**
 Numri i kateve nën tokë: **1 kat**

TREGUES TEKNIK:
 Nr. pasurie dhe Zona Kadastrale: **148/5; 146/6 Zk. 1228**
 Kufizimet:
 Veri: **148/10**
 Jug: **756; 148/13**
 Lindje: **756**
 Perëndim: **163**


LEGJENDË

Kufiri i parceles	Shtrim me pllaka guri 3cm
Objekt i propozuar	Shtrim me pllaka
Godinë e përkohshme	Shtrim me asfalt
Objekte ekzistuese	

REPUBLICA E SHQIPËRISË
 KËSHILLI KOMBËTAR I TERRITORIT

MIRATOHET

KRYETARI I K.K.T

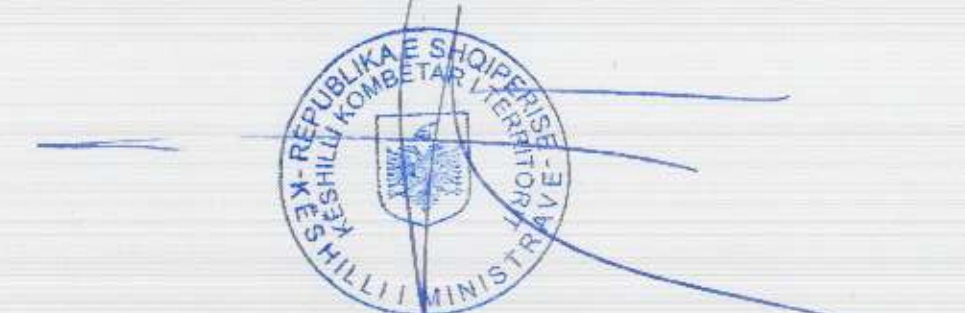

Z. EDI RAMA

Z. Bledi Çuçi



Ministër i Bujqësisë dhe Zhvillimit Rural

Miratur me Vendim të KKT Nr.14, Datë 27/02/1019

LEJE ZHVILLIMI PËR OBJEKTIN: OBJEKTE 1 DHE 2 KAT ME 1 KAT NËNTOKË, SHITESË SHËRBIMESH ME FUNKSION AGROTURIZEM DHE HOTELERI NE OBJEKTIN EKZISTUES " TAVERNA MELKO", NË FSHATIN BOBOSHTICË, KORÇË

EMËRTIMI I FLETËS:	Plani i vendosjes së strukturës së objektit	
POROSITËS:	Alketa Melko Olsi Melko	
PROJEKTUES:	ark. Ina Disha Lic. A.1318/1 ark. Olgert Maxhe Lic. A.1320/1	
ZHVILLUES:	Alketa Melko Olsi Melko	
FAZA E PROJEKTIT:	Leje Zhvillimi	
SHKALLA 1: 500; 1:1000	NR. I FLETES A-01	NR. I KOPIJEVE 04/06

