



LEJE NDËRTIMI PËR OBJEKTIN: "RIKONSTRUKSION I PIKËS SË KARBURANTIT, NDËRTIMI I TENDEËS DHE OBJEKTIT TË SHËRBIMIT 1 KAT, ME VENDNDODHJE NË RRUGËN "10 KORRIKU", BASHKIA VLORË ME ZHVILLUES SHOQËRINË "KASTRATI" SH.P.K

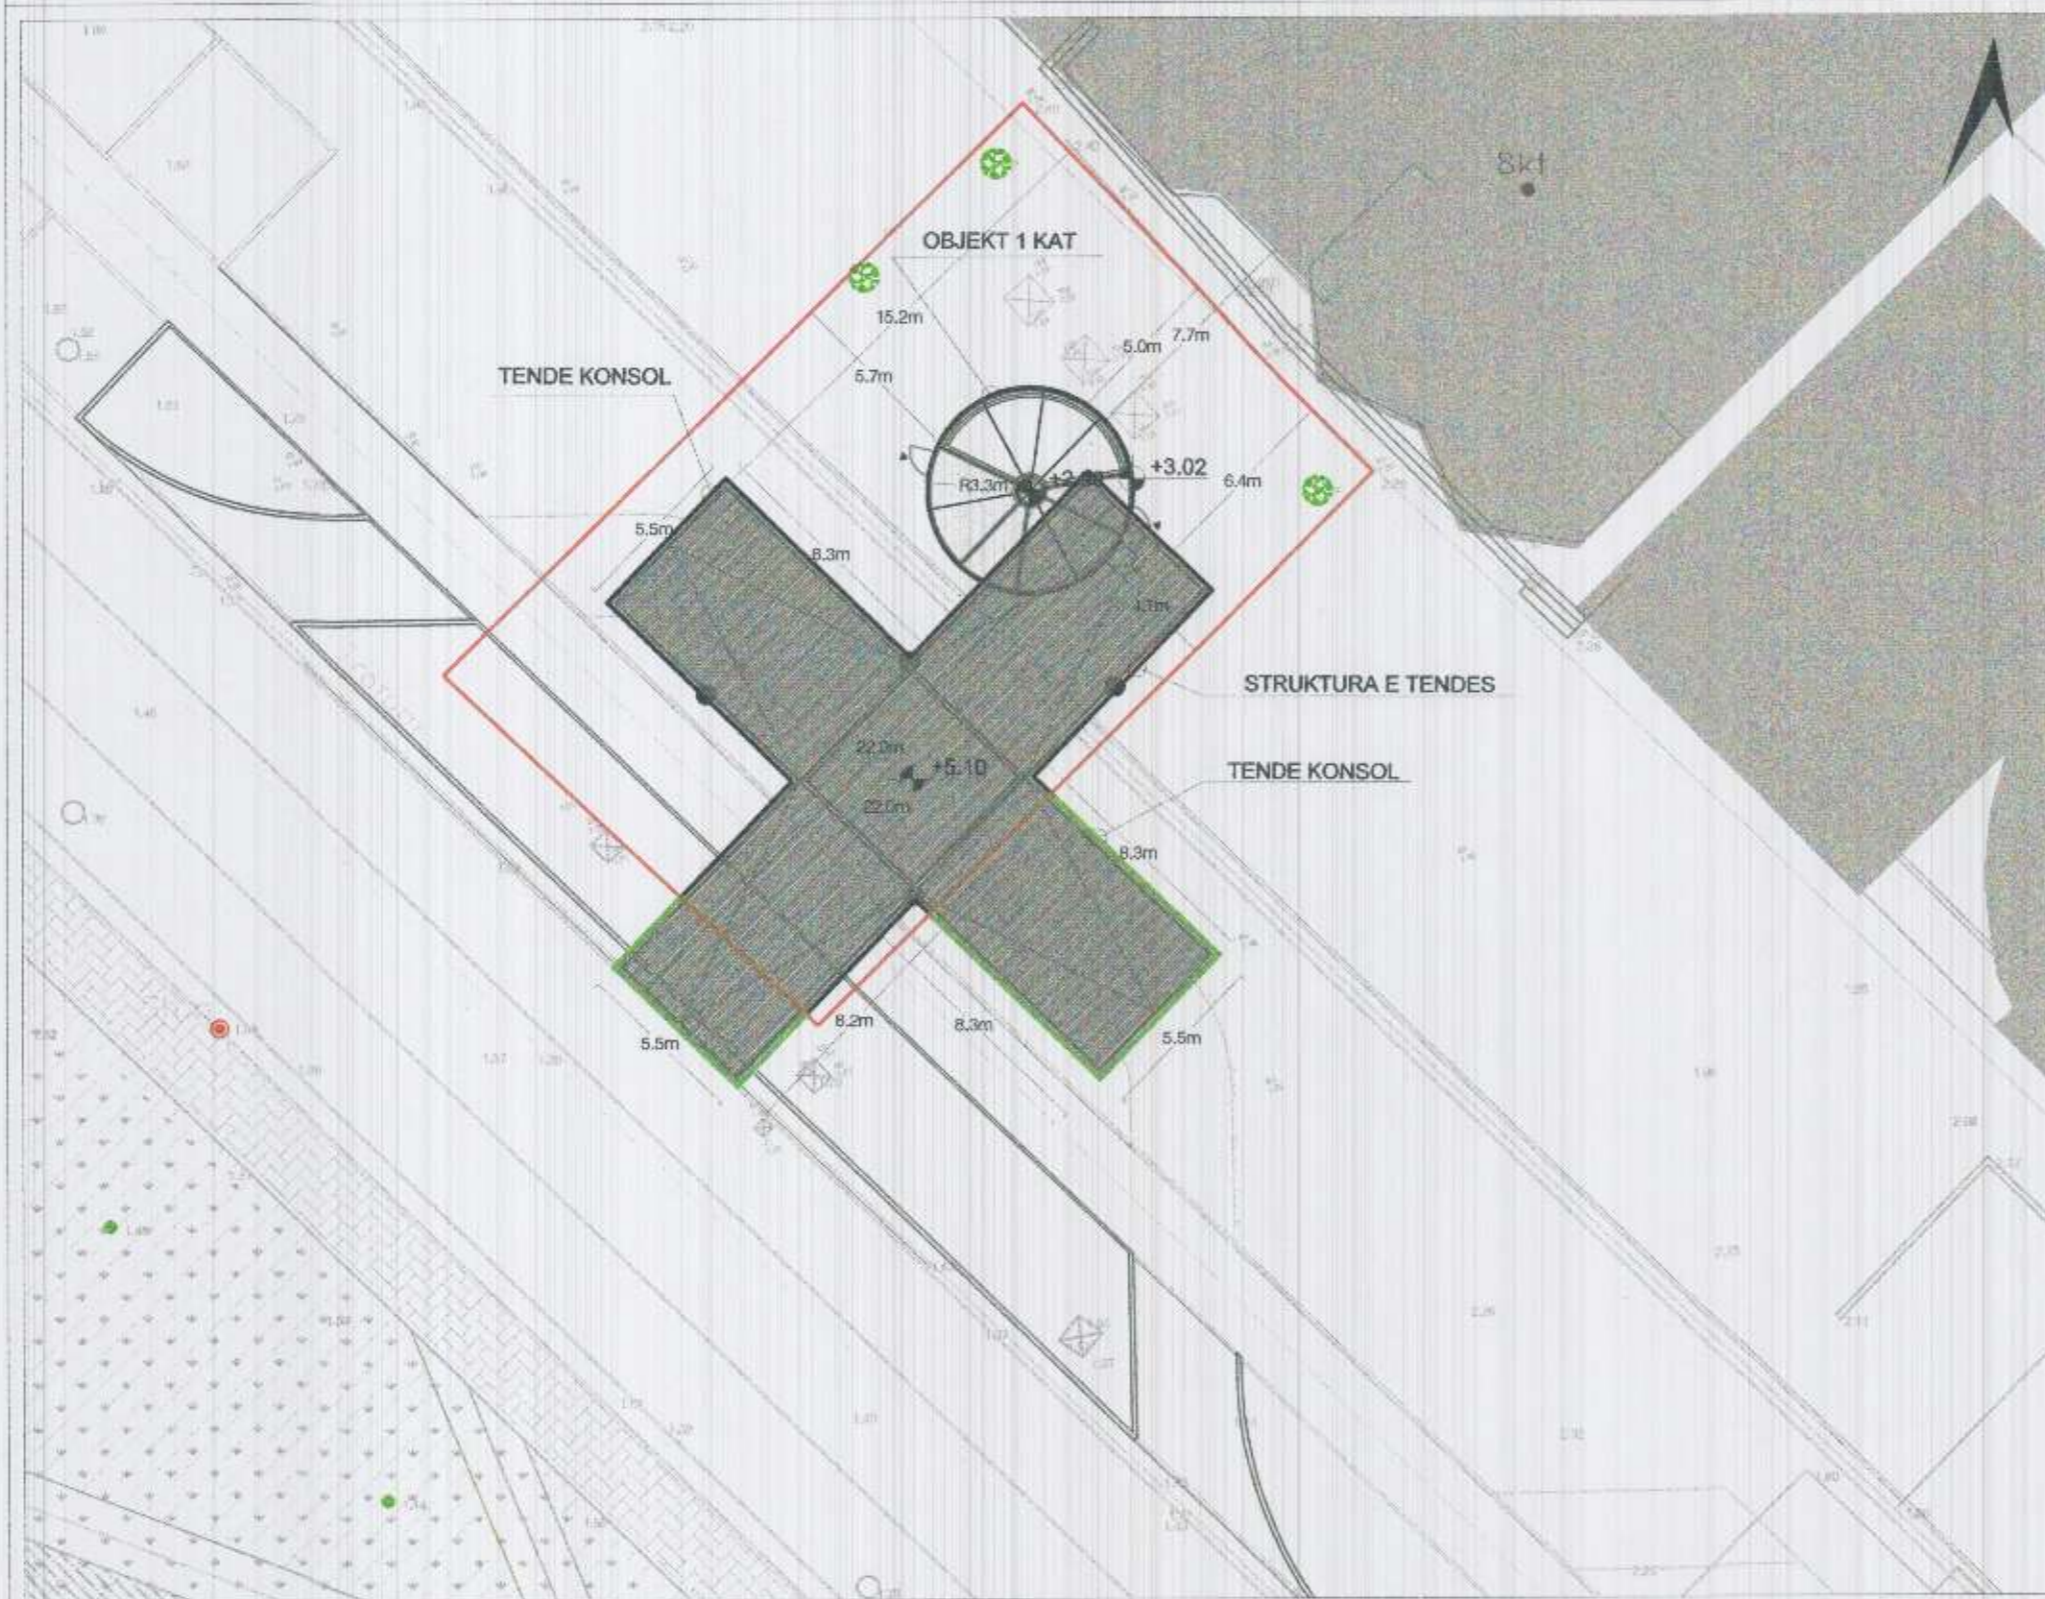


PLANI I VENDOSJES SË STRUKTURËS SHK. 1:250

LEGJENDA — Kufiri i parcelës Nr.23/27-T — Sipërfaqe e truallit të dhënë me qera nga Bashkia Vlorë

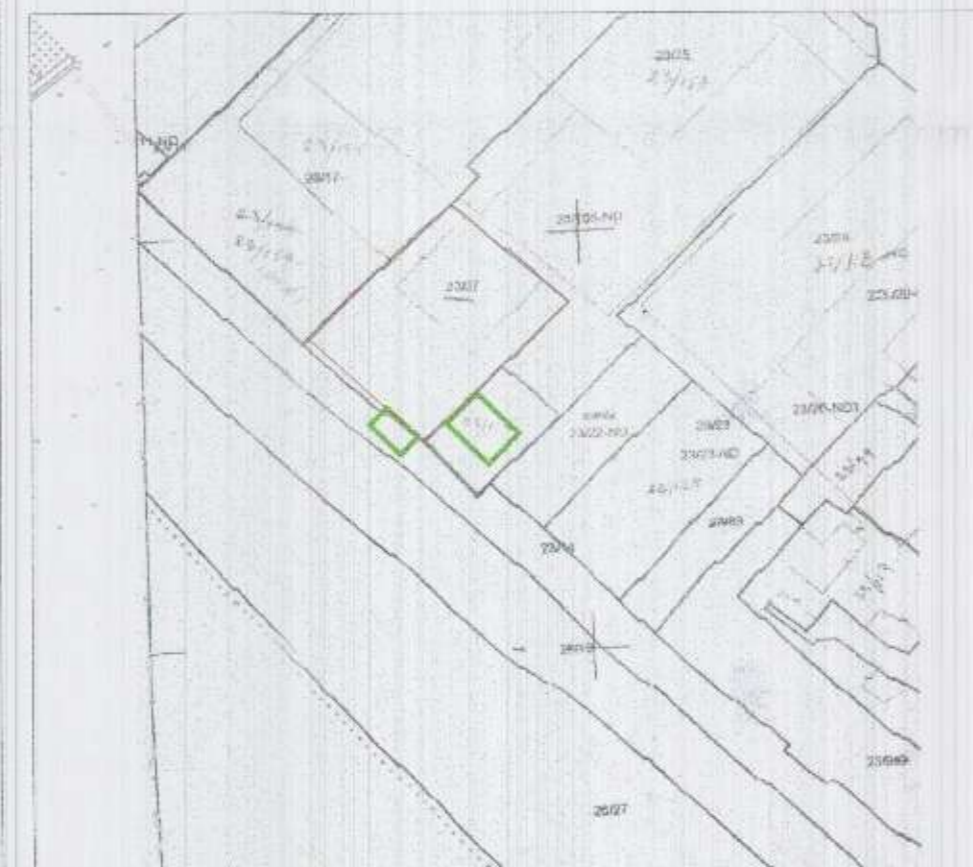

POZICIONI KADASTRAL SHK. 1:1000

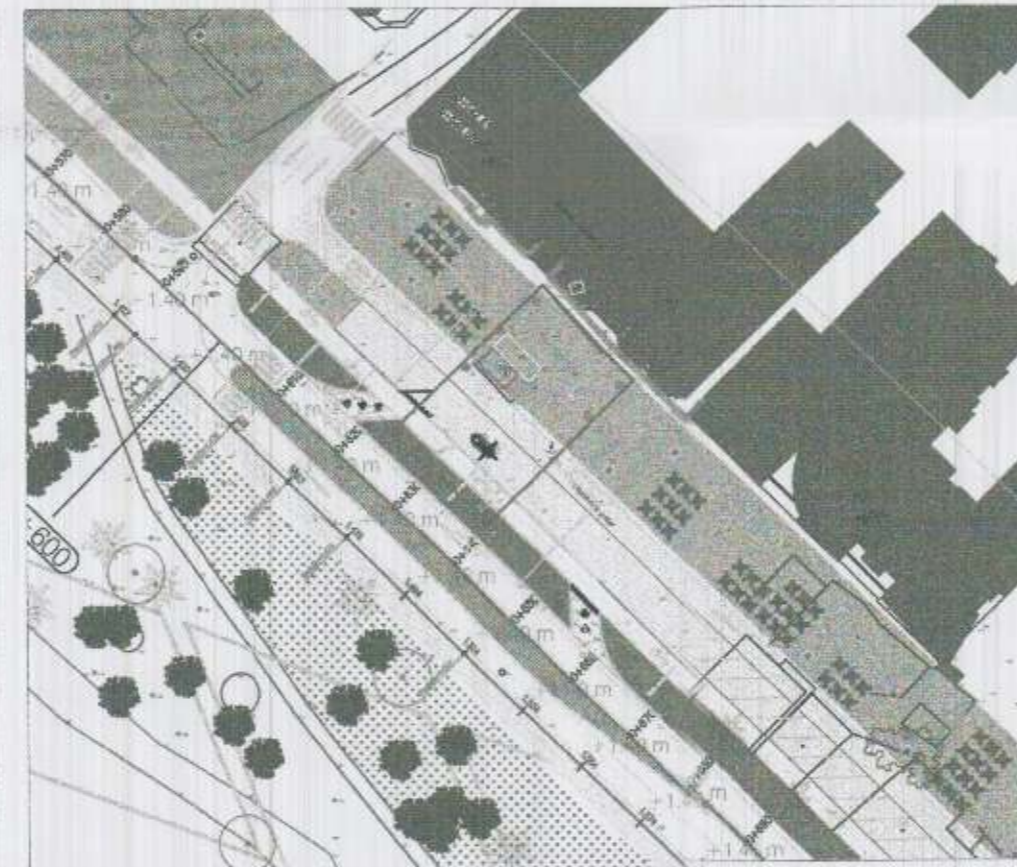

HARTA TOPOGRAFIKE SHK. 1:1000



PAMJE TREDIMENSIONALE

TREGUESIT E ZHVILLIMIT:

Sipërfaqe e parcelës që përdoret për zhvillim:	490 m ²
Sipërfaqe e parcelës Nr. 23/27-T:	432 m ²
Sipërfaqe e truallit të dhënë me qera	58 m ²
Sipërfaqe e truallit të zënë nga struktura 1 kat (gjurma):	34 m ²
Sipërfaqe e përgjithshme e ndërtimit (mbi tokë):	34 m ²
Sipërfaqe e truallit që mbulohet nga struktura e tendës	211 m ²
Koeficienti i shfrytëzimit të parcelës për zhvillim:	48 %
Intensiteti i ndërtimit	0.07
Lartësia e strukturës së tendës nga niveli i kuotës së sistemit:	5.14 m

- * Koeficienti i shfrytëzimit të tokës (KST) duhet marrë parasysh të gjithë sipërfaqen që mbulohet nga struktura e tendës.
- * Intensiteti i ndërtimit të objektit është bërë parasysh për parcelën Nr. 23/27-T

TREGUES TEKNIK:

Zona Kadastrale: 8602 Nr. pasurisë: 23/27-T

Distancat nga kufiri i pronës:

Veri-Lindje: 5.0 m	struktura 1 kat
Jug-Lindje: 4.1 m	struktura 1 kat
Perëndim: 5.7 m	struktura 1 kat

Kufizimet:

Veri-Lindje: 7.7 m	struktura 1 kat nga objekti ekzistues 8 kat
--------------------	---

REPUBLICA E SHQIPËRISË
KËSHILLI KOMBËTAR I TERRITORIT

MIRATOHET

KRYETARLI K.K.T

REPUBLICA E SHQIPËRISË
KËSHILLI KOMBËTAR I TERRITORIT

EDIN RAMA

REPUBLICA E SHQIPËRISË
KËSHILLI KOMBËTAR I TERRITORIT

EDIN RAMA

Znj. BELINDA BAL LUKU
Ministër i Infrastrukturës dhe Energjisë

Miratur me Vendim të KKT Nr. 20, Datë 17/05/2019

LEJE NDËRTIMI PËR OBJEKTIN: "RIKONSTRUKSION I PIKËS SË KARBURANTIT, NDËRTIMI I TENDEËS DHE OBJEKTIT TË SHËRBIMIT 1 KAT, ME VENDNDODHJE NË RRUGËN "10 KORRIKU", BASHKIA VLORË ME ZHVILLUES SHOQËRINË "KASTRATI" SH.P.K

EMËRTIMI I FLETËS:	LEJE NDËRTIMI PËR OBJEKTIN: "RIKONSTRUKSION I PIKËS SË KARBURANTIT, NDËRTIMI I TENDEËS DHE OBJEKTIT TË SHËRBIMIT 1 KAT, ME VENDNDODHJE NË RRUGËN "10 KORRIKU", BASHKIA VLORË ME ZHVILLUES SHOQËRINË "KASTRATI" SH.P.K	
PROJEKTUES:	Studio Projektuese XDGA Aktori Vendor: Iva Bogdan Llc. A. 1118/2	
ZHVILLUES:	"KASTRATI" SH.P.K	
FAZA E PROJEKTTI:	Leje Ndërtimi (Rikonstruksion)	
SHKALLA 1: 500	NR. I FLETËS A-01	NR. I KOPJEUVE 01/06