



REPUBLIKA E SHQIPËRISË
KËSHILLI KOMBËTAR I TERRITORIT

MIRATOHEM
KRYETARI I K.K.T-së
Z. EDI RAMA

MINISTËR I INFRASTRUKTURËS DHE ENERGJISË
Znj. BELINDA BALLUKI

Kryetar i Këshillit të Bashkisë
z. Vera Thaçi

Miratur me Vendim të Këshillit të Bashkisë
Nr. 23 Datë. 28/02/2019


Kryetar i Bashkisë
z. Fiqiri Ismaili



PLANI I PËRERGJITHSHËM VENDOR I BASHKISË VORË

EMËRTIMI I FLETËS:
HARTA E INFRASTRUKTURËS SË TRANSPORTIT TË PROPOZUAR

DATA 17/05/2019	SHKALLA 1:20,000	NR. I FLETËS U-06	NR. I KOPËJEVE 02/05
--------------------	---------------------	----------------------	-------------------------

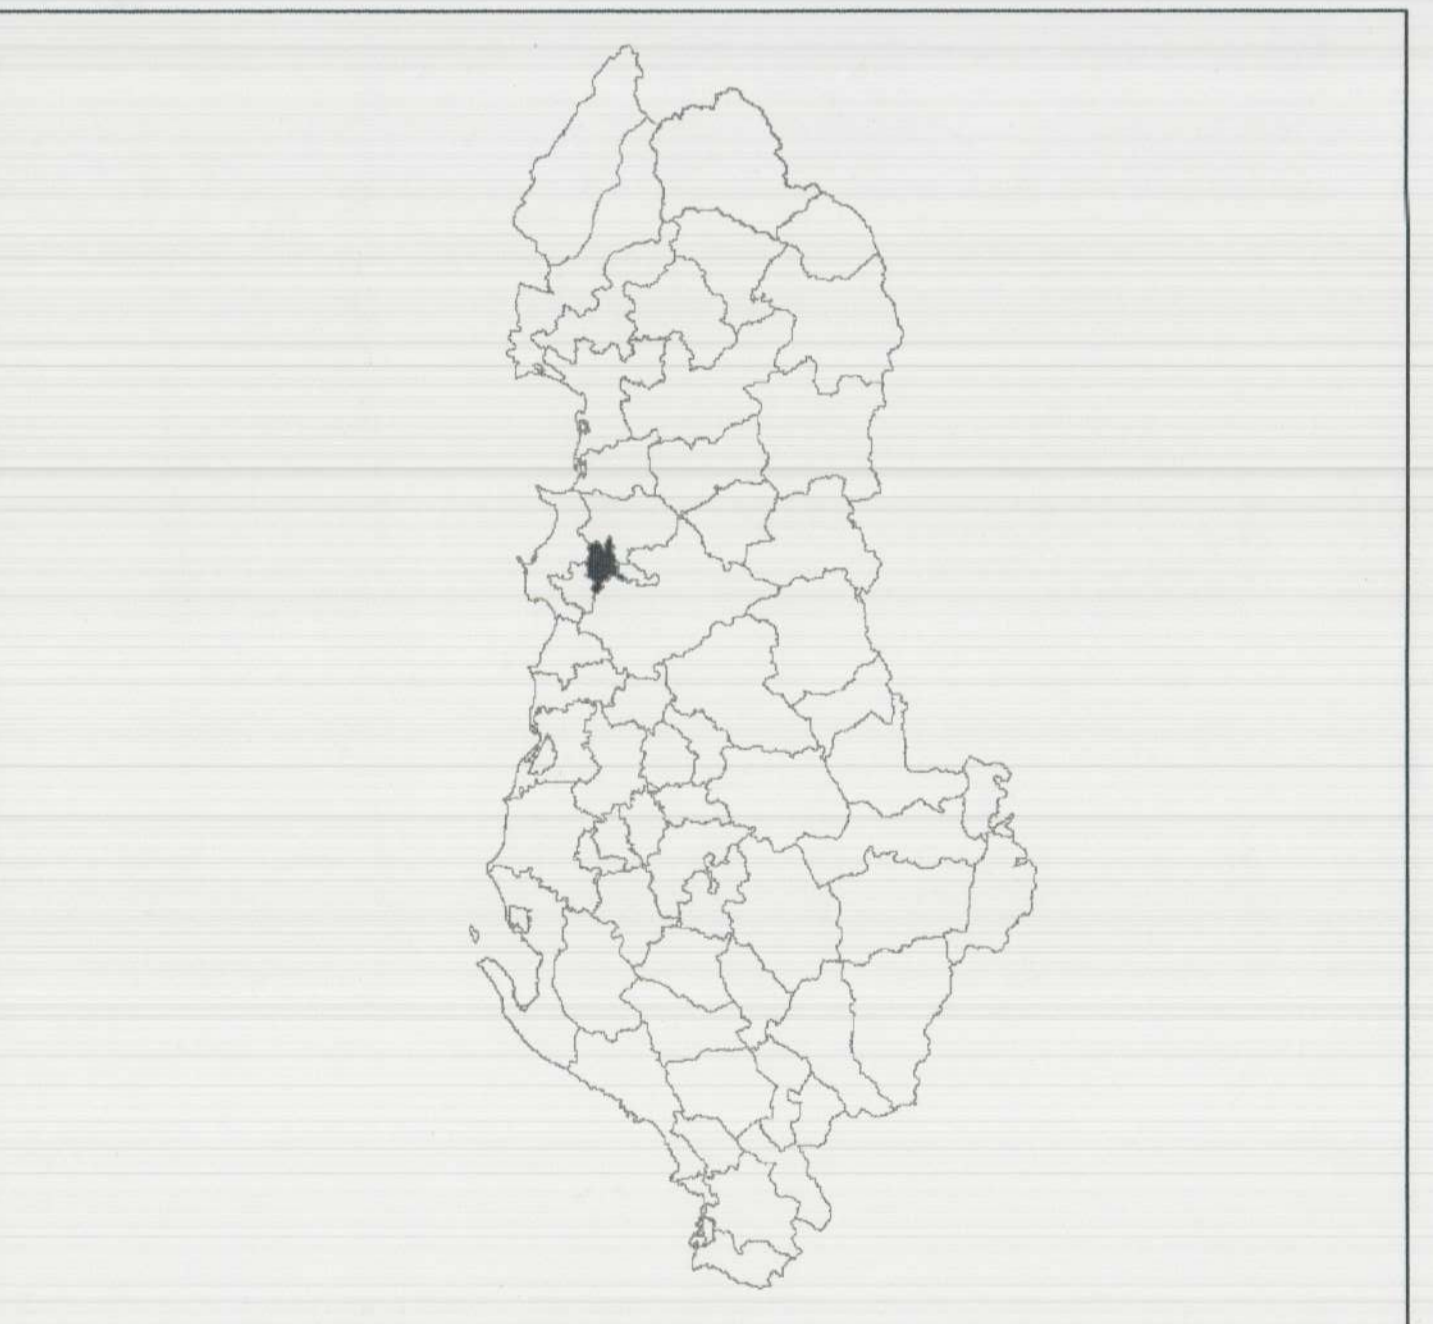


MIRATUAR ME VENDIMIN E KKT-së Nr.3 Datë. 17/05/2019

Harta	Bashkia Vore	
Ing. Luan Beta	Drejtor i Drejtorisë së Planifikimit dhe Kontrollit të Zhvillimit të Territorit	
Ing. Alban Demirxhiu	Përgjegjës i Sektorit të Planifikimit dhe Projektive Strategjike	
Ark. Fati Petku	Përgjegjës i Sektorit të Kontrollit dhe Zhvillimit të Territorit	
Urb. Alda Subashi	Specialist i Sektorit të Planifikimit dhe Projektive Strategjike	
Ark. Helga Demaj	Specialist i Sektorit të Kontrollit dhe Zhvillimit të Territorit	
Ing. Silvijn Kodra	Specialist i Sektorit të Kontrollit dhe Zhvillimit të Territorit	
Ing. Amarilda Previçi	Specialist i Sektorit të Planifikimit dhe Projektive Strategjike	
MBËSHETET:	DOMA STUDIO BAL, LATITUDE, MILAN INGENIERIA	

PLANI PËRERGJITHSHËM VENDOR I BASHKISË VORË
HARTA E INFRASTRUKTURËS SË TRANSPORTIT TË PROPOZUAR



- Kull bashkiak
- Kull bashkiak (pretardant)
- Kull njësi administrative
- Llojse
- Nderesë
- Monument kulture
- Aeroport
- Eburne Ujore
- Rrjet hidrografik
- A - Autostradë
- B - Rrugë rrethorë kryesore
- C - Rrugë rrethorë kryesore
- E - Rrugë urbane dytësore
- F - Rrugë lokale kryesore
- Rrugë lokale dytësore
- Rrugë këmbeorësh
- Hekundorë
- Propozimet Hektare
- Infrastruktura territoriale kryesore
- Baza i integruar i dedikuar Autostradës
- Stacion treni i propozuar
- Stacion autobusi
- Doganë

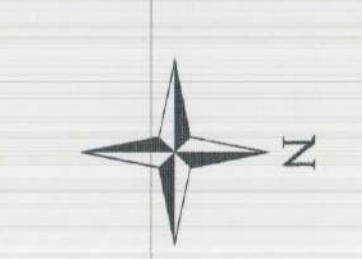

487000 488000 489000 490000

360000 361000 362000 363000

360000

361000

362000

363000

364000

0 1 2 4 6 8 Kilometers