


**LEJE ZHVILLIMI PËR OBJEKTIN:**  
**"PËRMIRËSIMI I INFRASTRUKTURËS ARSIMORE NË BASHKINË E TIRANËS ZONA 1" SHESHI 11/1 , RRUGA "PAISI VODICA"**

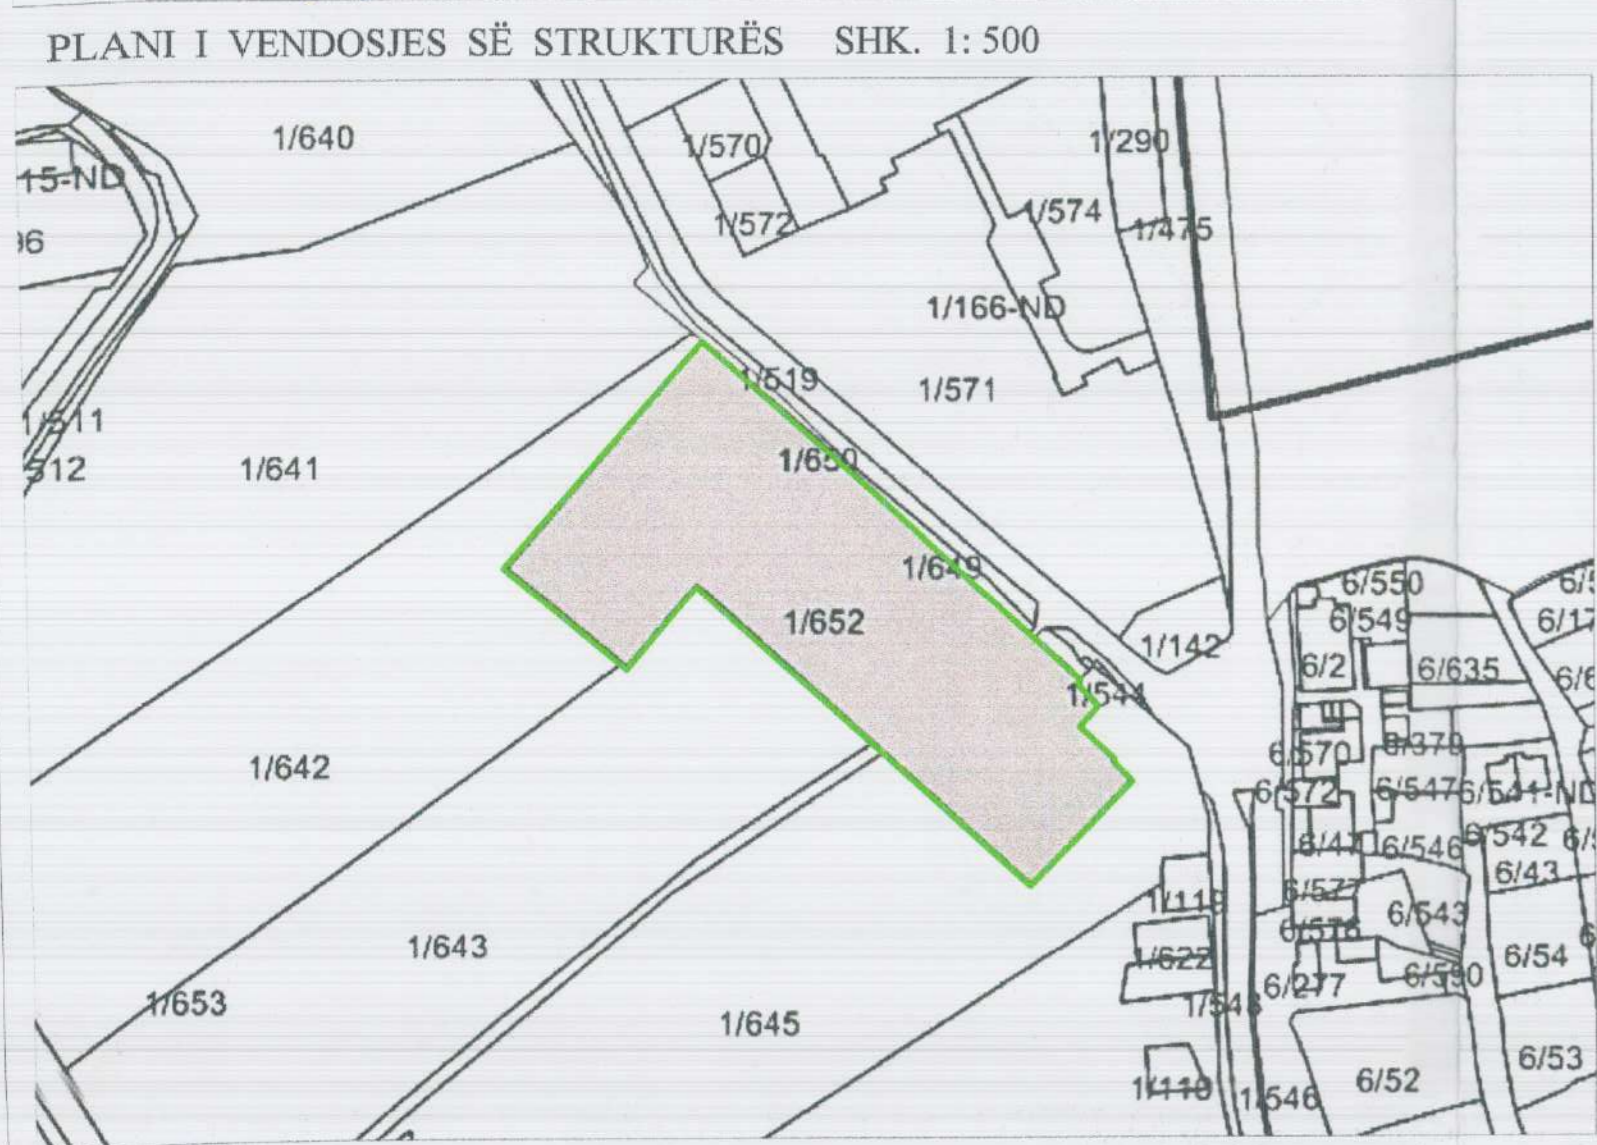

**TREGUESIT E ZHVILLIMIT:**

Sipërfaqe e përgjithshme e truallit: 8 963 m<sup>2</sup>  
 Sipërfaqe e truallit e zënë nga struktura (gjurma): 3993m<sup>2</sup>  
 Sipërfaqe e përgjithshme e ndërtimit: 11 900 m<sup>2</sup>  
 Koefficienti i shfrytëzimit të truallit për ndërtim: 44.5%  
 Intesiteti i ndërtimit: 1.32  
 Lartësia maksimale e strukturës nga niveli i kuotës së sistemit: 18.15 m  
 Numri i kateve mbi tokë: 1-6  
 Numri i kateve nën tokë: 1

**TREGUESIT E ZHVILLIMIT:**

Nr. pasurie  
 1/652  
 Zona Kadastrale: z.k 8320  
 Kufizimet nga kufiri i pronës:  
 Veri - largësia nga kufiri i pronës 8.3 m, volum 6 kat  
 Jug - largësia nga kufiri i pronës 16 m, volum 1 kat dhe 17.92m volum 6 kat  
 Lindje - largësia nga kufiri i pronës 1.3 m, volum 6kat  
 Perëndim - largësia nga kufiri i pronës 1.6 m, volum 5 kat  
 Kufizimet nga rruga:  
 Veri - largësia nga objekti deri te aksi i rruges 22.4 m

**LEGJENDË:**

- Kufi Pronë
- Rrugë / Trotuarë
- Objekti i propozuar
- Hapësirë rekreative
- ▶ Hyrje në kompleks
- Pemë të propozuara
- Ndërtesa ekzistuese
- Hapësirë qarkullimi

  
 REPUBLIKA E SHQIPËRISË  
 KËSHILLI KOMBËTAR I TERRITORIT

**MIRATOHET**  
 KRYETARI I K.K.T

  
**Z. EDI RAMA**

Znj. Belinda Balluku  
  
 Ministër i Infrastrukturës dhe Energjisë

Miratuar me Vendim të KKT Nr.7, Datë 12/07/2019

**LEJE ZHVILLIMI PËR OBJEKTIN:**  
**"PËRMIRËSIMI I INFRASTRUKTURËS ARSIMORE NË BASHKINË E TIRANËS ZONA 1" SHESHI 11/1 , RRUGA "PAISI VODICA"**

EMËRTIMI I FLETËS:	Plani i vendosjes së strukturës për objektin: <b>ZONA 1- SHESHI 11/1 , RRUGA "PAISI VODICA"</b>	
POROSITËS:	BASHKIA TIRANË	
PROJEKTUES:	"AGIKONS" SH.P.K. "ZENIT & ÇO" SH.P.K.	Lic 4194/2 Lic 0433
ZHVILLUES:	BASHKIA TIRANË	
FAZA E PROJEKTIT:	LEJE ZHVILLIMI	
SHKALLA 1: 500	NR. I FLETES A-01	NR. I KOPJEVE 01/06