



LEJE NDËRTIMI PËR OBJEKTIN: "NDËRTIMI I GODINËS SË RE TË MATERNITETIT 4 KATE MBITOKË DHE 1 KAT NËNTOKË, RIKONSTRUKSION I SPITALIT KRYESOR DHE POLIKLINIKËS", BRENDA TERRITORIT TË SPITALIT RAJONAL LEZHË ME ZHVILLUES DREJTORINË E SHËRBIMIT SPITALOR LEZHË



PLANI I VENDOSJES SË STRUKTURËS SHK. 1: 500

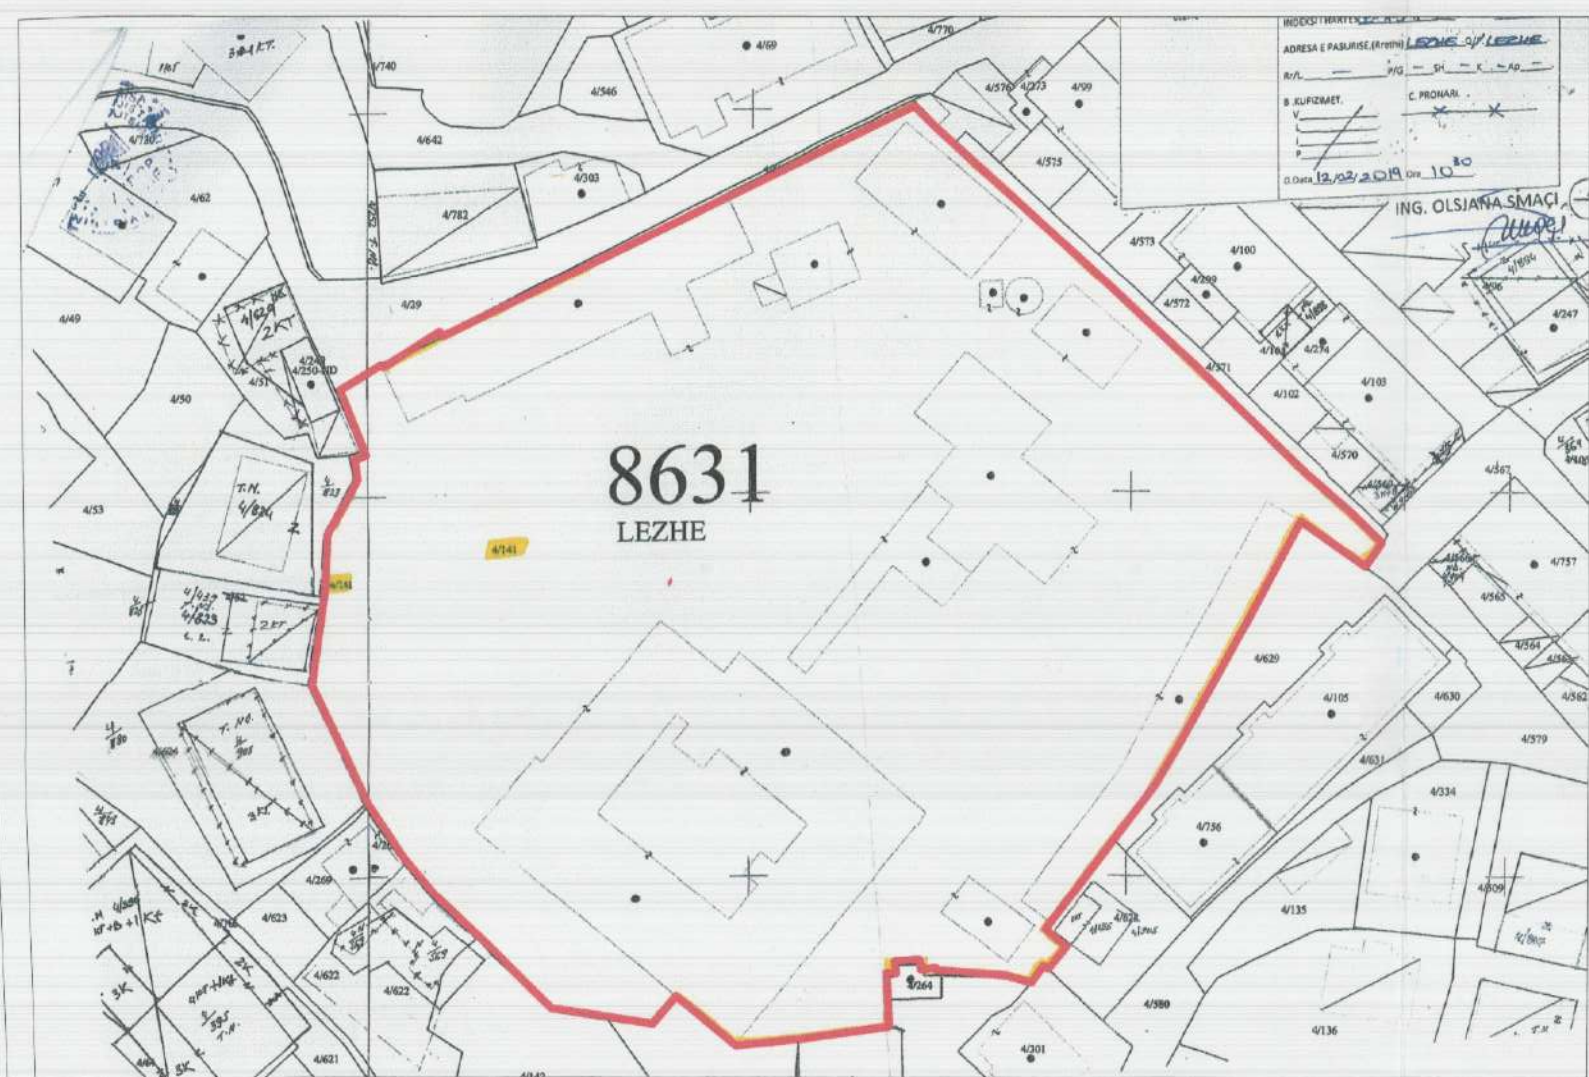

POZICIONI KADASTRAL SHK. 1:1000

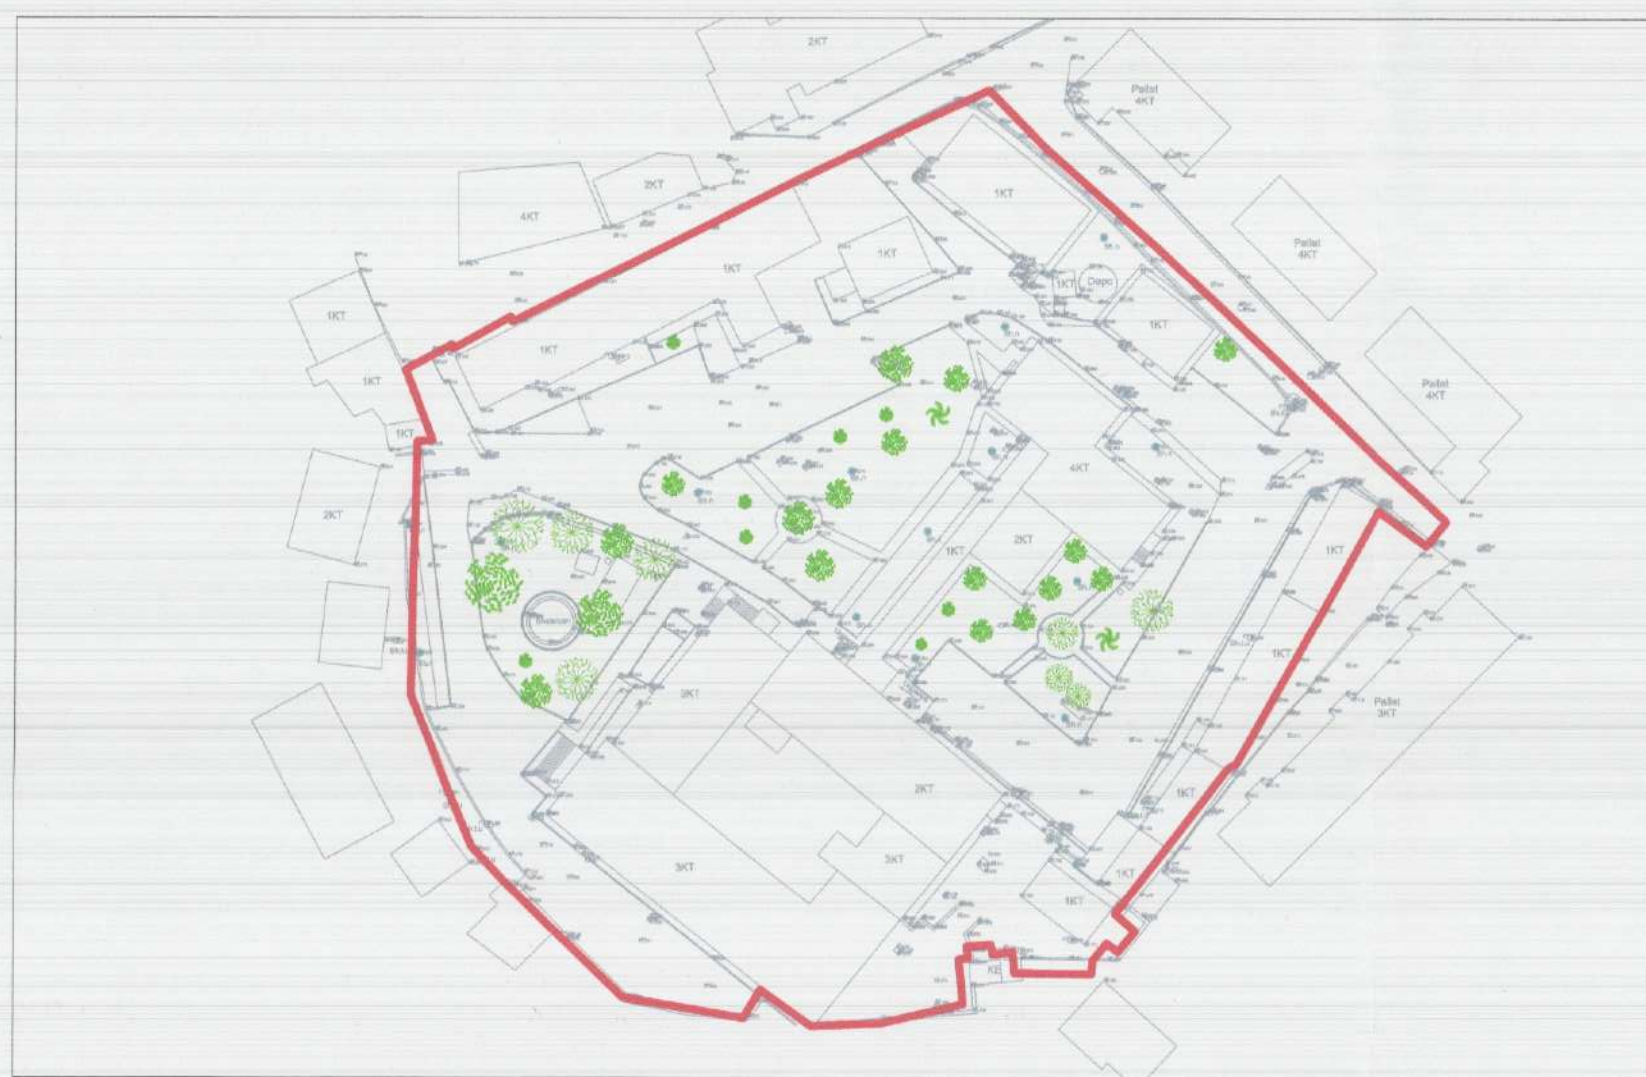

HARTA TOPOGRAFIKE SHK. 1:1000



TREGUESIT E ZHVILLIMIT:	
Sipërfaqe e përgjithshme e truallit:	10'948 m ²
Sipërfaqe e objekteve ekzistues (gjurma)	3059.4 m ²
Sipërfaqe totale e objekteve ekzistuese	4868.6 m ²
Sipërfaqe e objekteve te reja (gjurma)	633.42 m ²
Sipërfaqe totale e objekteve te reja	3166.2 m ²
Sipërfaqe e objekteve ekzistuese dhe te reja (gjurma)	3692.8 m ²
Sipërfaqe totale e objekteve ekzistuese dhe te reja	8034.8 m ²
Koeficienti i shfrytëzimit të truallit për ndërtim 33 %	
Intensiteti i ndërtimit 0.73	
TREGUES TEKNIK:	
Nr. Pasurie: 4/141	
Zona Kadastrale: 8631	
Kufizimet:	
Veri:	Objekte ekzistuese pjesë e kampusit spitalor 1K dhe 4K godina e Poliklinikës.
Jug:	Godina ekzistuese 3K e spitalit.
Lindje:	Godina e Oksigjenit dhe Infektivit.
Perëndim:	Urgjenca e spitalit.
LEGJENDE:	
Kufiri i pronës	
Rrugë	
Trotuaire/sheshe	
Hapsirë e gjelbëruar	
Hyrie	
Barrierë për kontroll sigurie	
Rampë	
Objekt ekzistues	
Objekt që shtohet	
Parkim	

REPUBLIKA E SHQIPËRISË
KËSHILLI KOMBËTAR I TERRITORIT

MIRATOHET

KRYETARI I K.K.T

Z. EDI RAMA

Znj. Ogerta Manastirliu
Ministër i shëndetësisë dhe mbrojtjes sociale

Miratuar me Vendim të KKT Nr.9, Datë 12.07.2019

LEJE NDËRTIMI PËR OBJEKTIN: "NDËRTIMI I GODINËS SË RE TË MATERNITETIT 4 KATE MBITOKË DHE 1 KAT NËNTOKË, RIKONSTRUKSION I SPITALIT KRYESOR DHE POLIKLINIKËS", BRENDA TERRITORIT TË SPITALIT RAJONAL LEZHË ME ZHVILLUES DREJTORINË E SHËRBIMIT SPITALOR LEZHË

EMËRTIMI I FLETËS:	Plani i vendosjes së strukturës së objektit : "RIKONSTRUKSIONI I SPITALIT KRYESOR, POLIKLINIKËS DHE NDËRTIMI I GODINËS SË RE TË MATERNITETIT"	
POROSITËS:	Drejtoria e Shërbimit Spitalor Lezhë	
PROJEKTUES:	Atelier 4 SHPK,	
ZHVILLUES:	Drejtoria e Shërbimit Spitalor Lezhë	
FAZA E PROJEKTIT:	PROJEKT ZBATIMI	
SHKALLA 1: 500	NR. I FLETES A-01	NR. I KOPJEVE 01/06