




LEJE ZHVILLIMI PËR OBJEKTIN: NDERTIM PER PULARI, BASHKIA VAU DEJES, ME ZHVILLUES SHOQERINE "J.R.E" sh.p.k

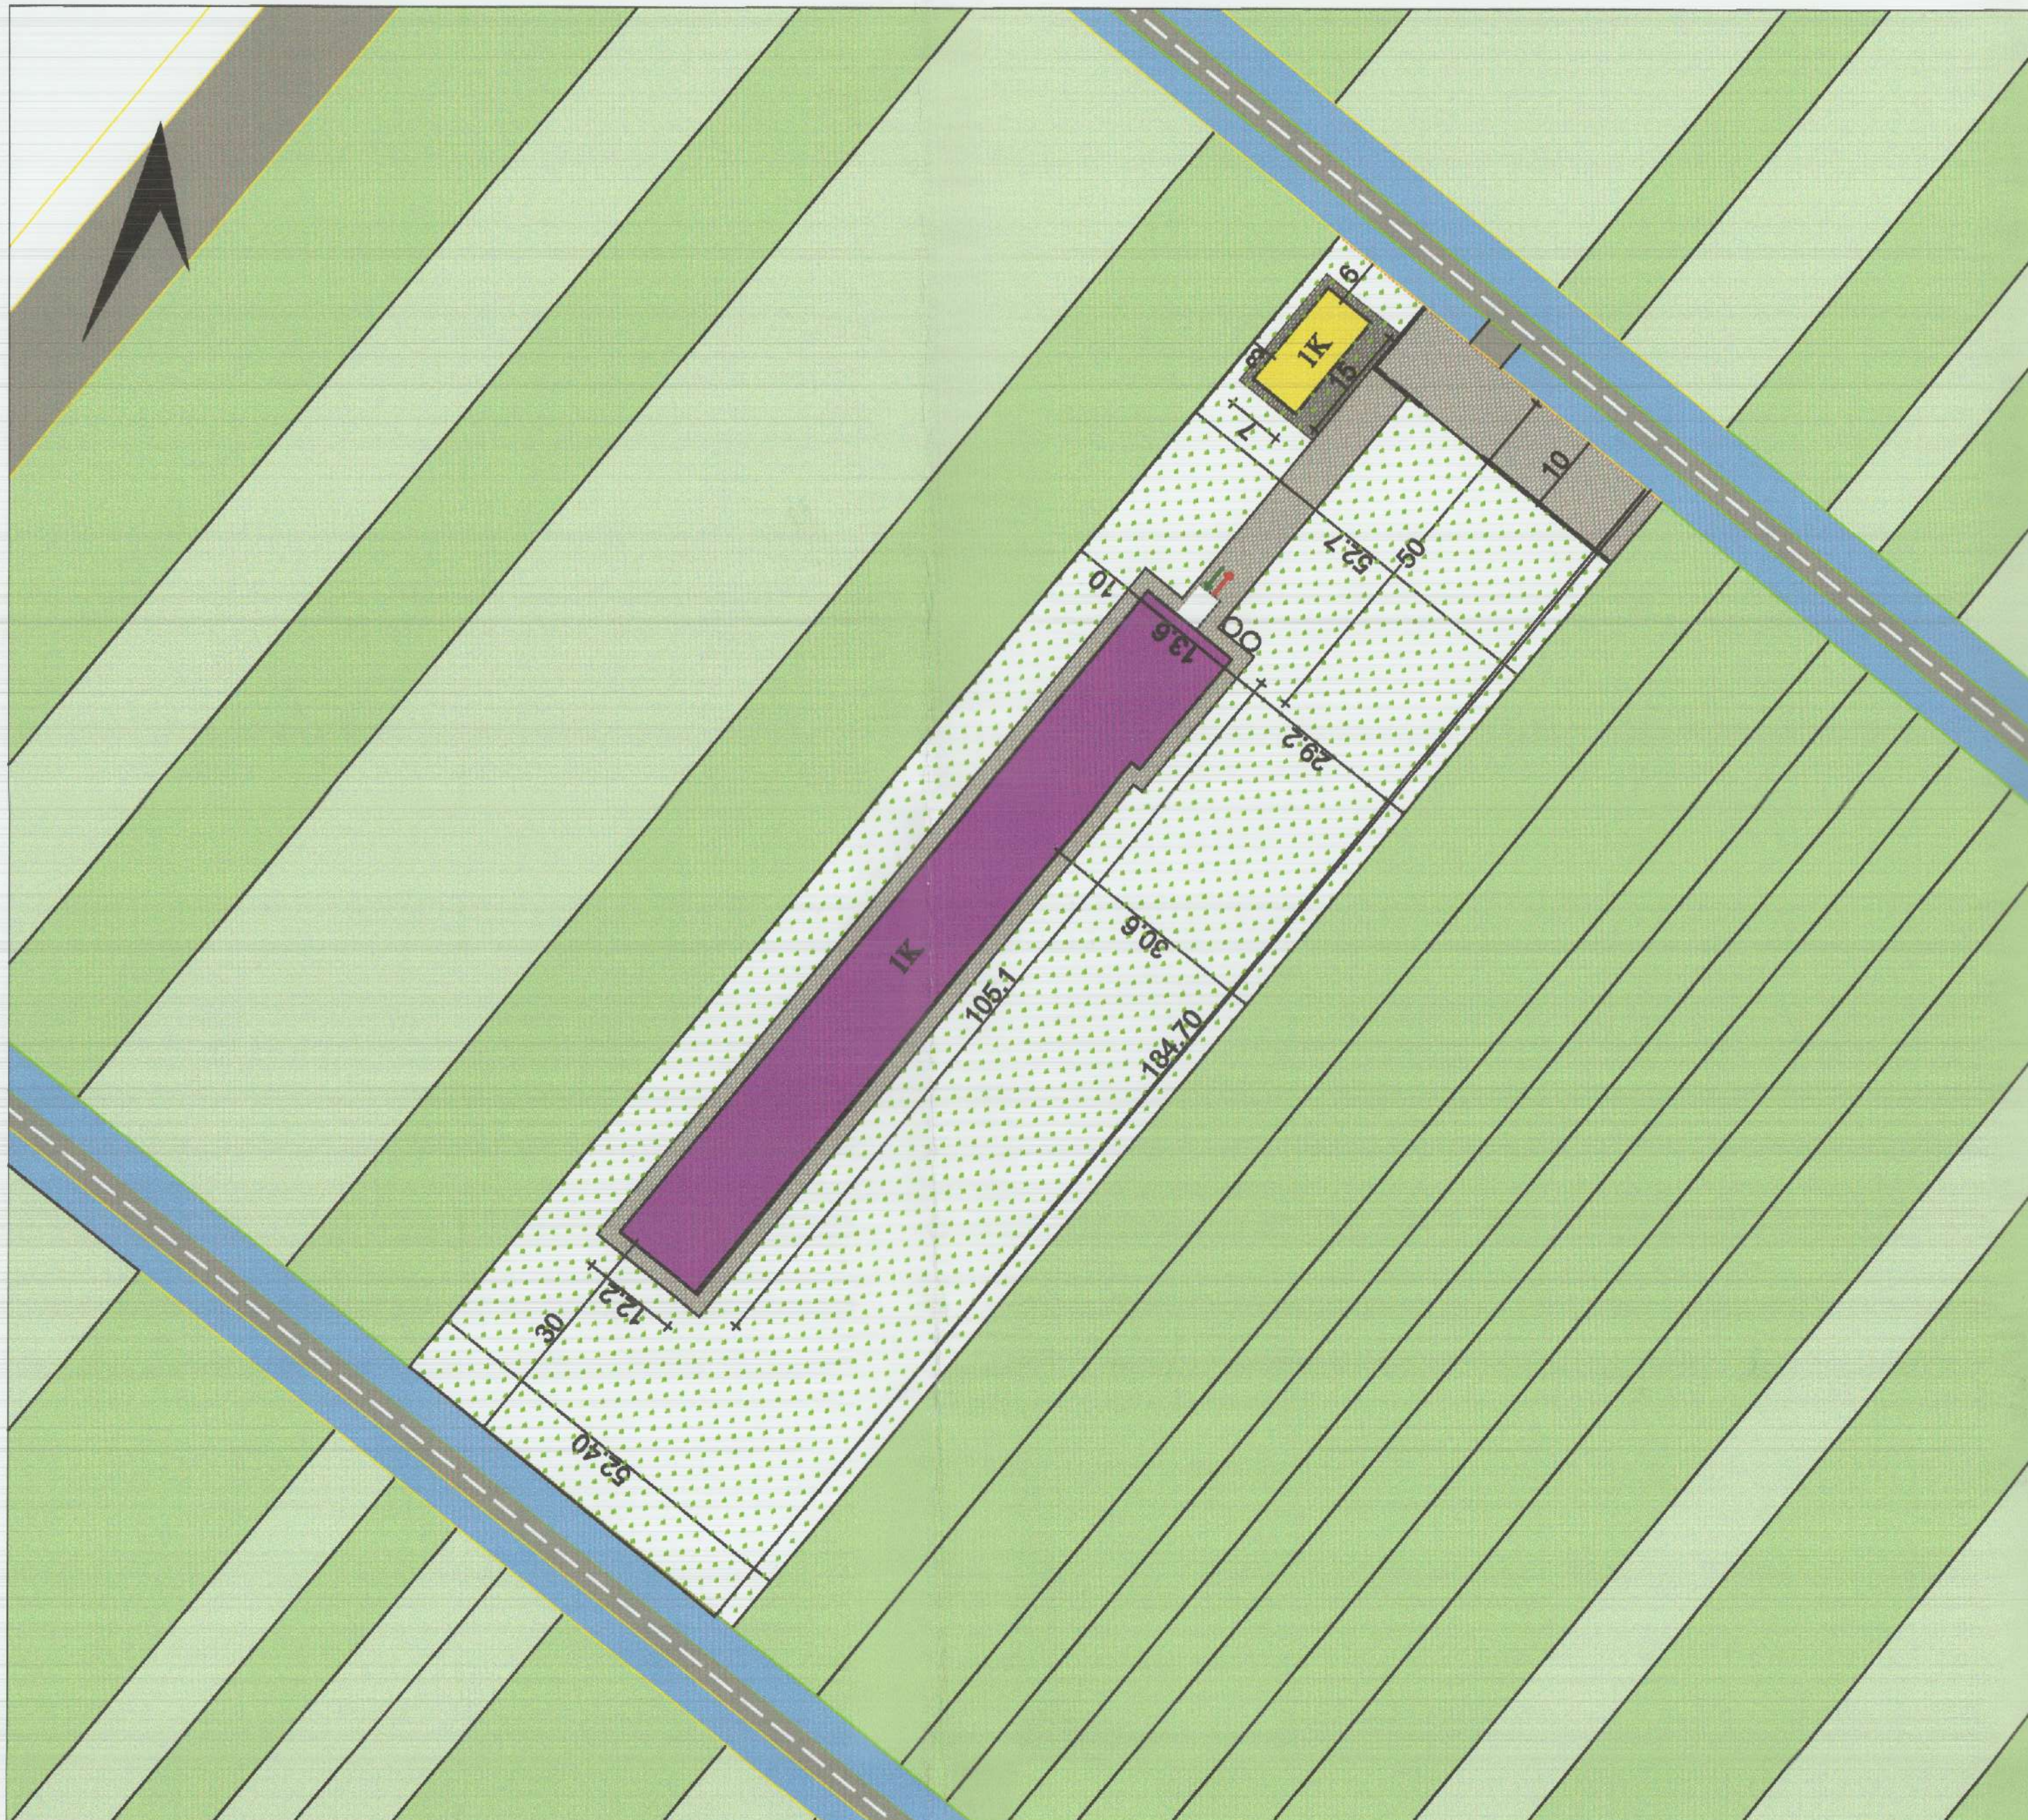

PLANI I VENDOSJES SË STRUKTURËS SHK. 1:750

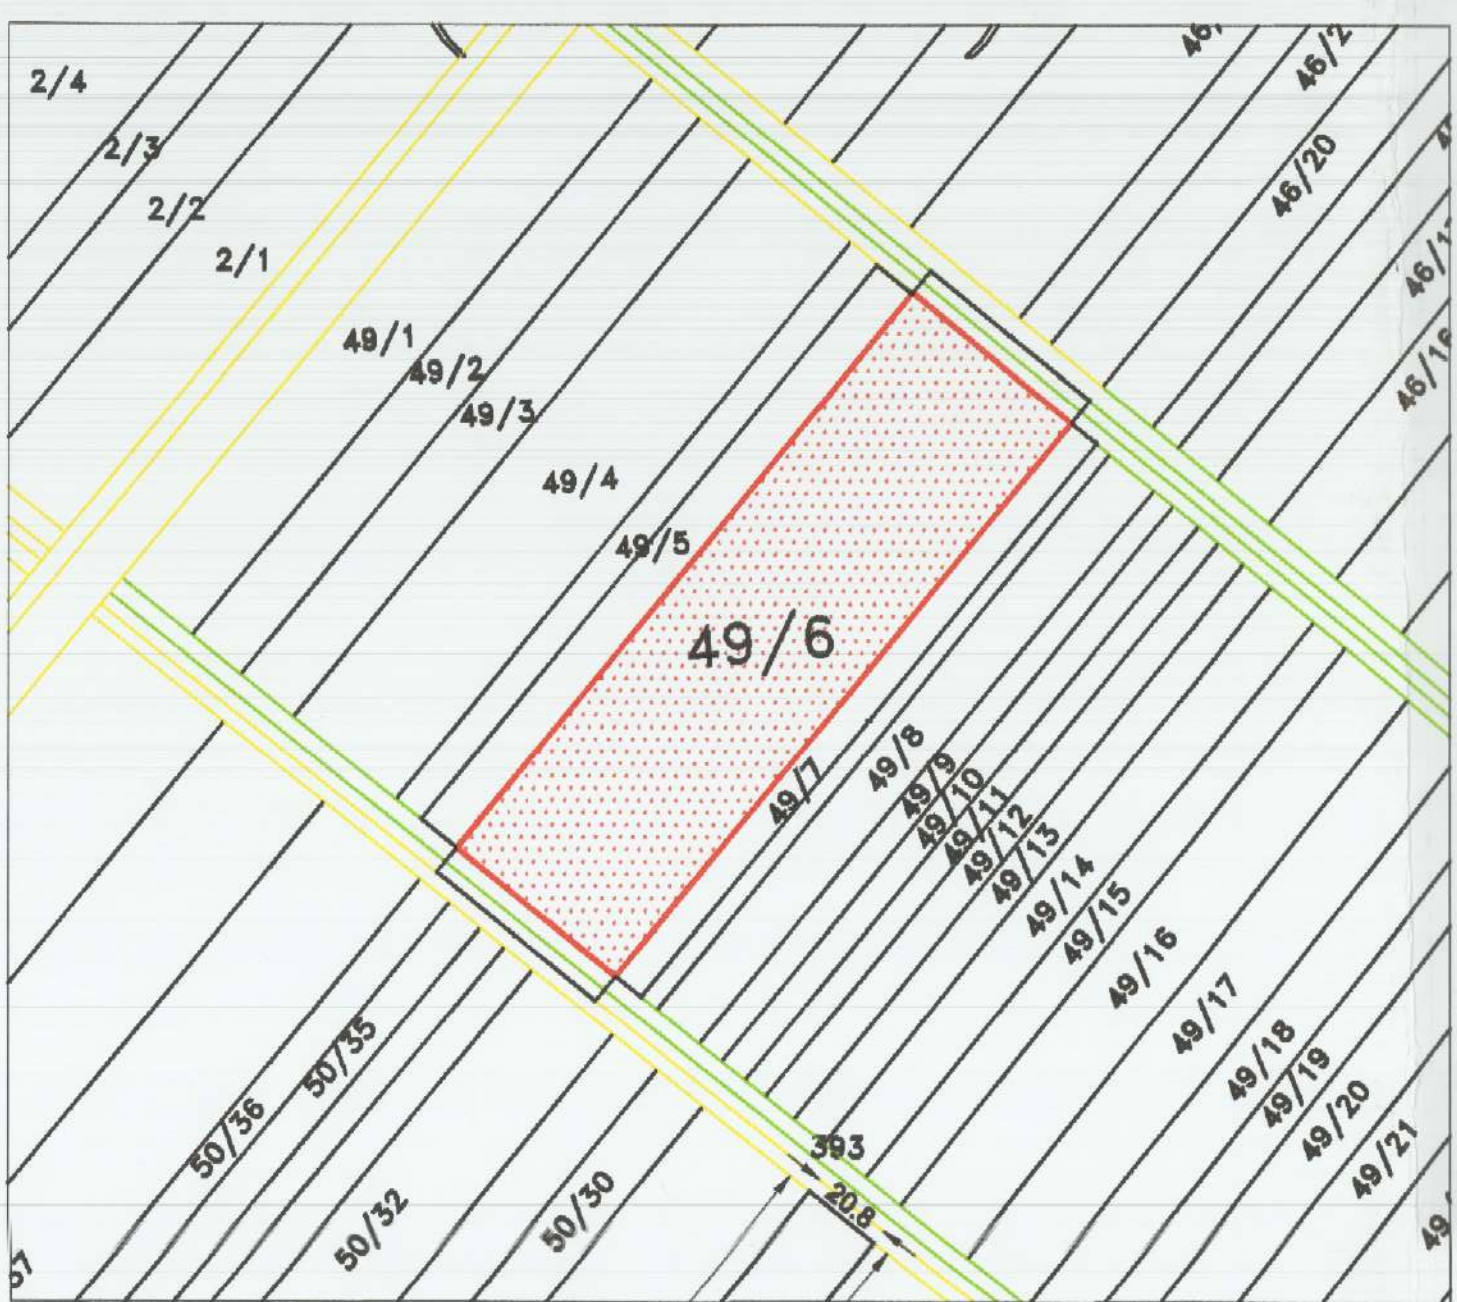

POZICIONI KADASTRAL SHK. 1:2000

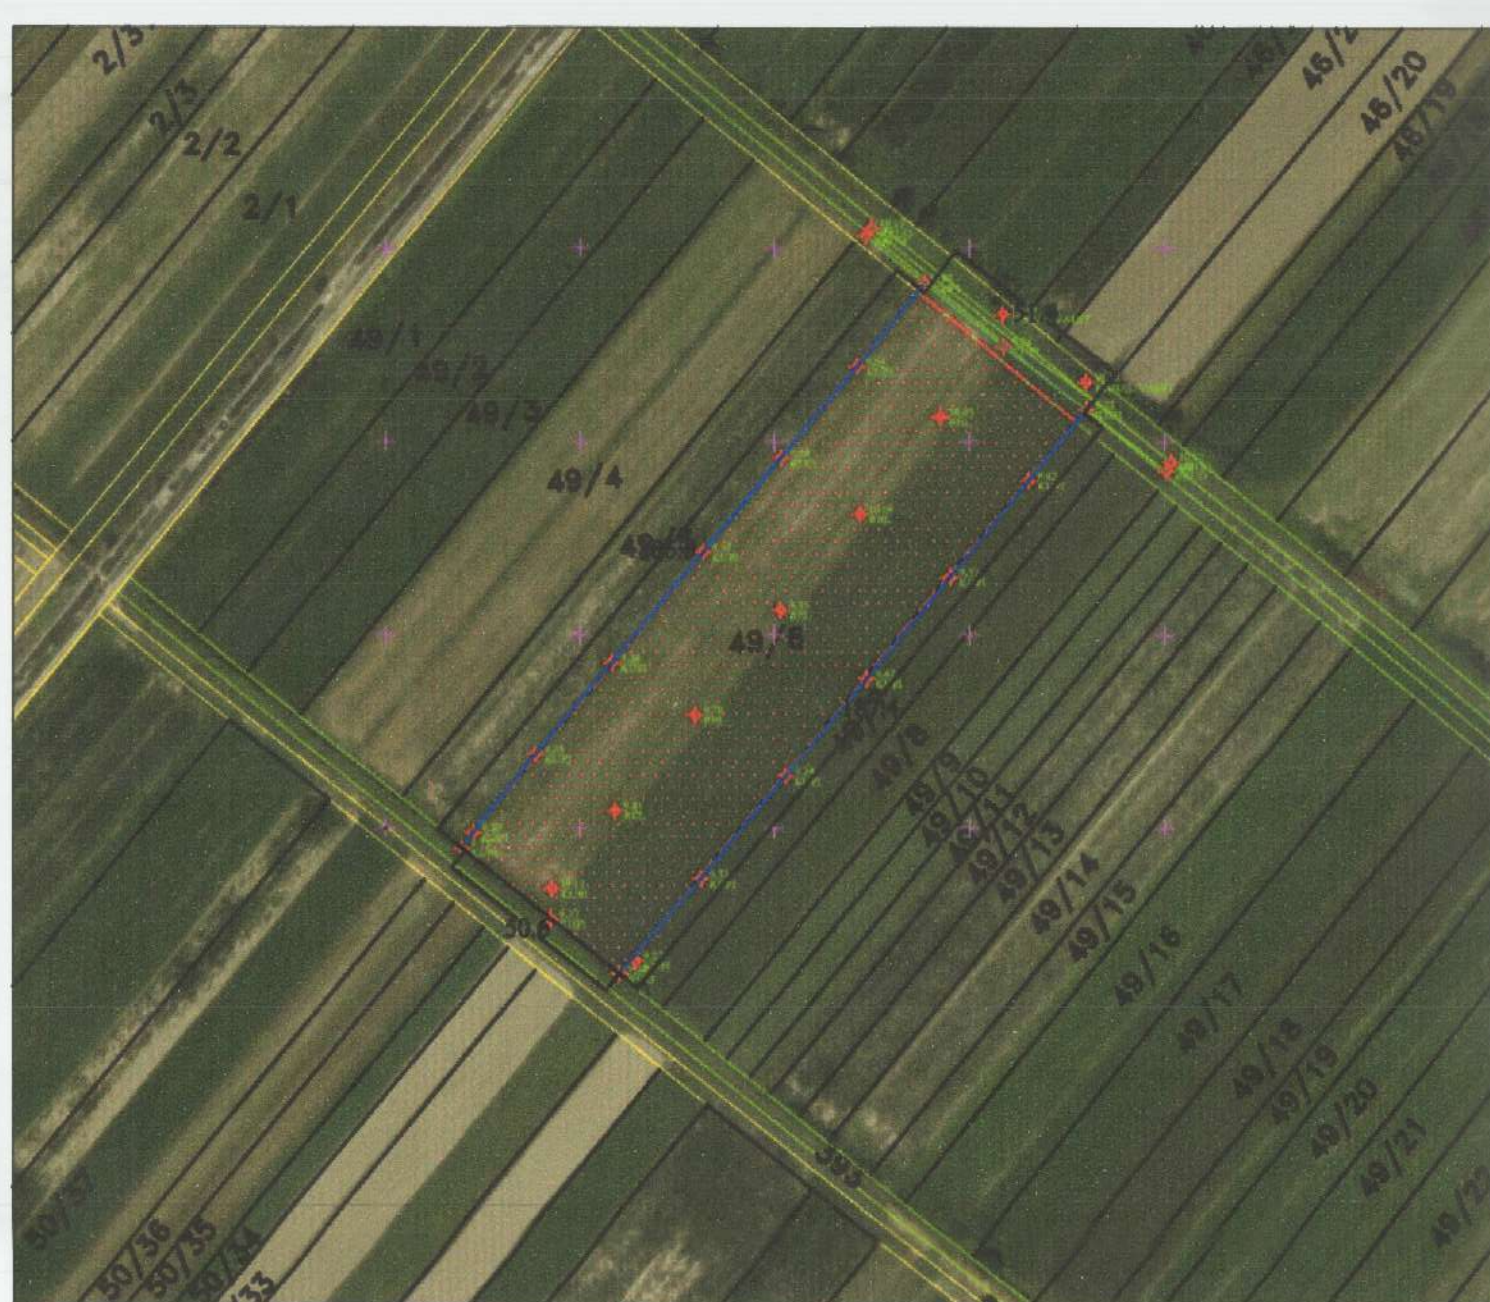

HARTA TOPOGRAFIKE SHK. 1:2000

PAMJE TREDIMENSIONALE



TREGUESIT E ZHVILLIMIT:
 Sipërfaqe e përgjithshme e truallit: 9535 m2
 Sipërfaqe e truallit e zënë nga struktura (gjurma): 1366.4 m2
 Sipërfaqe e përgjithshme e ndërtimit: 1366.4 m2
 Koefficienti i shfrytëzimit të truallit për ndërtim: 14%
 Intensiteti i ndërtimit: 0.14
 Lartësia maksimale e strukturës nga kuota e sistemit: +4.30
 Numri i kateve mbi tokë: 1
 Numri i kateve nën tokë: 0

TREGUES TEKNIK:
 Nr. pasurie: 49/6 Zona Kadastrale: 2644
 Kufizimet:
 Veri: 392
 Jug: 393
 Lindje: 47/7
 Perëndim: 49/5
 Distanca nga kufiri i pronës: V 49.5 m; J 30.5 m; L 31.1 m; P 7.8 m
 Distanca nga aksi i rrugës: V 49.5 m; J 30.5 m; L - ; P -

LEGJENDË:

| | | | |
|--|-----------------|--|------------------------|
| | Rruge | | hapësire për parkim |
| | objekti: Pulari | | hapësire e gjelbëruar |
| | zyra | | hyrje daljet ne objekt |

REPUBLICA E SHQIPËRISË
 KËSHILLI KOMBËTAR I TERRITORIT

MIRATOHET
 KRYETARI I K.K.T

Z. EDI RAMA

Z. Bledar Çuçi

Ministër i Bujqësisë dhe Zhvillimit Rural

Miratur me Vendim të KKT Nr.19, Datë 27/05/2019

LEJE ZHVILLIMI PËR OBJEKTIN:
 "Ndërtim Për Pulari, Bashkia Vau-Dejës"

| | | |
|--------------------------|--|-------------------------|
| EMËRTIMI I FLETËS: | Plani i vendosjes së strukturës së objektit "NDERTIM PER PULARI, BASHKIA VAU DEJES, ME ZHVILLUES SHOQERINE "J.R.E" sh.p.k" | |
| POROSITËS: | Rrok Elezi / Jozef Elezi | |
| PROJEKTUES: | Ark. Enver Kotin Ark. Milkior Peraj Ing. Bardhi Shllaku | |
| ZHVILLUES: | "J.R.E" SH.P.K | |
| FAZA E PROJEKTTIT: | Leje Zhvillimi | |
| SHKALLA 1:750, 1:2000 | NR. I FLETES A-01 | NR. I KOPEJEVE 01/06 |