

LEJE NDËRTIMI PËR OBJEKTIN "NDËRTIMI I HIDROCENTRALEVE BIGAS 1, BIGAS 2 DHE VELESHNJE ME VENDODHJE NË PELLGJET UJËMBLEDHËS TË PËRRENJVE BIGAS DHE VELESHNJE, NJËSIA ADMINISTRATIVE POTOM, ÇEPAN, BASHKIA SKRAPAR"



REPUBLIKA E SHQIPËRISË
KËSHILLI KOMBËTAR I TERRITORIT

MIRATOHET
KRYETARI I K.K.T



Z. EDI RAMA

ZËVENDËS KRYETARE


znj. Eglantina Gjermeni



Ministër i Zhvillimit Urban




PLANI I VENDOSJES SË STRUKTURËS SHK. 1: 5.000

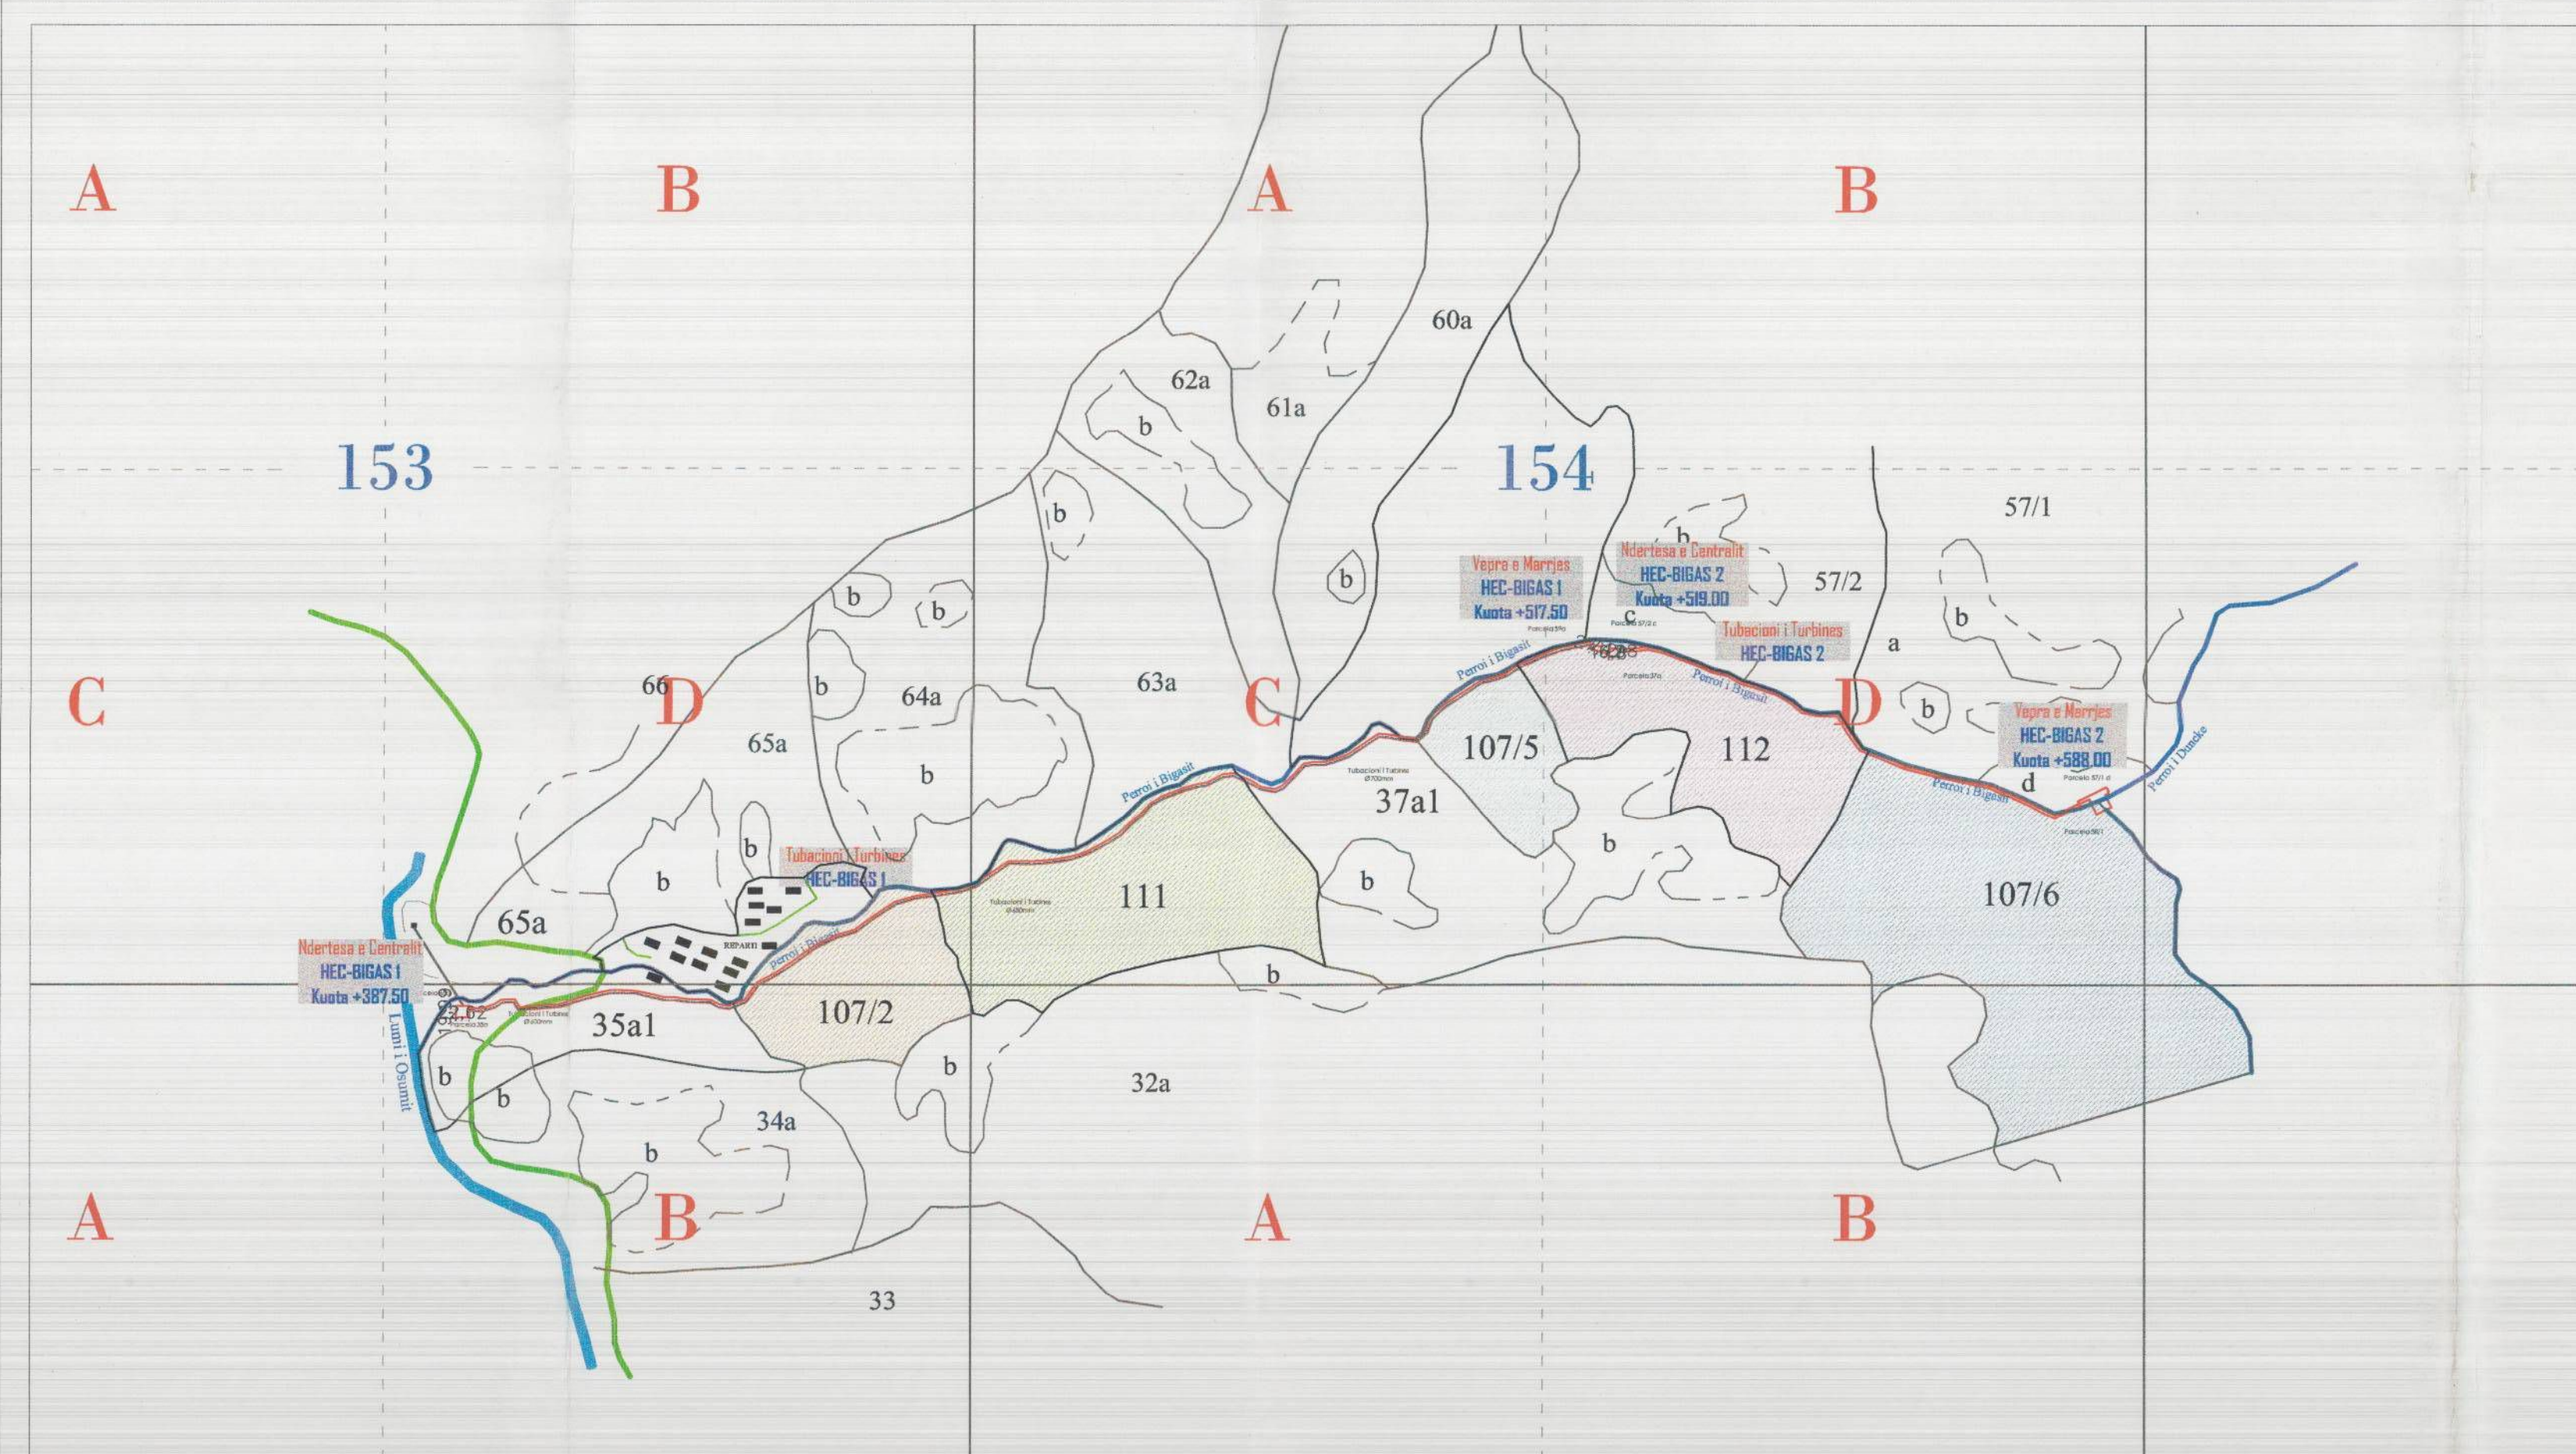


POZICIONI KADASTRAL SHK. 1:10.000



HARTA TOPOGRAFIKE SHK. 1:10.000

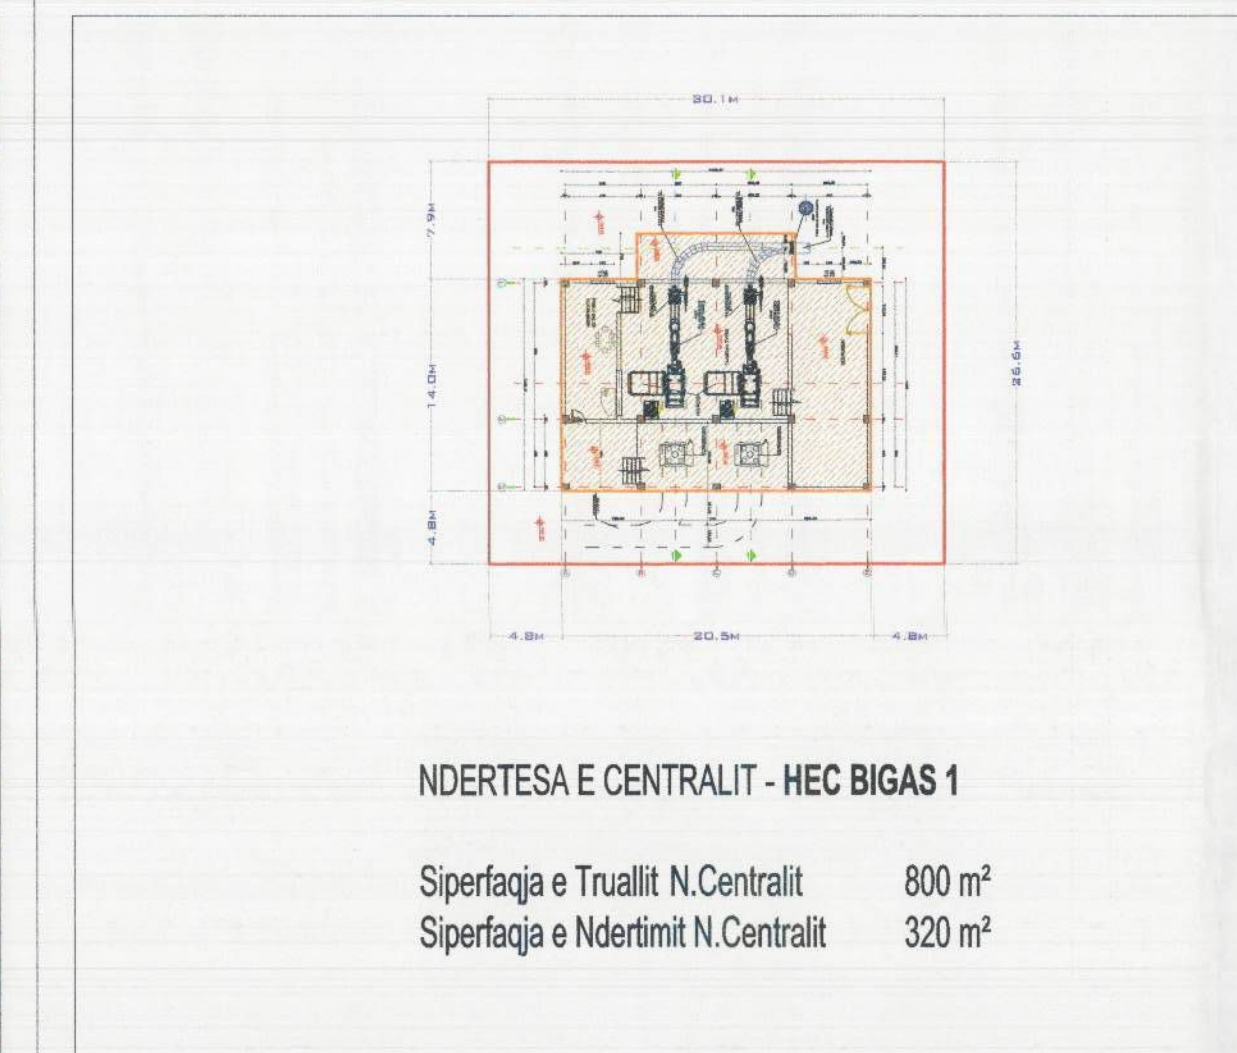


NDERTESA E CENTRALIT - HEC BIGAS 1
Sipërfaqja e Trullit N.Centralit 800 m²
Sipërfaqja e Ndërtimit N.Centralit 320 m²

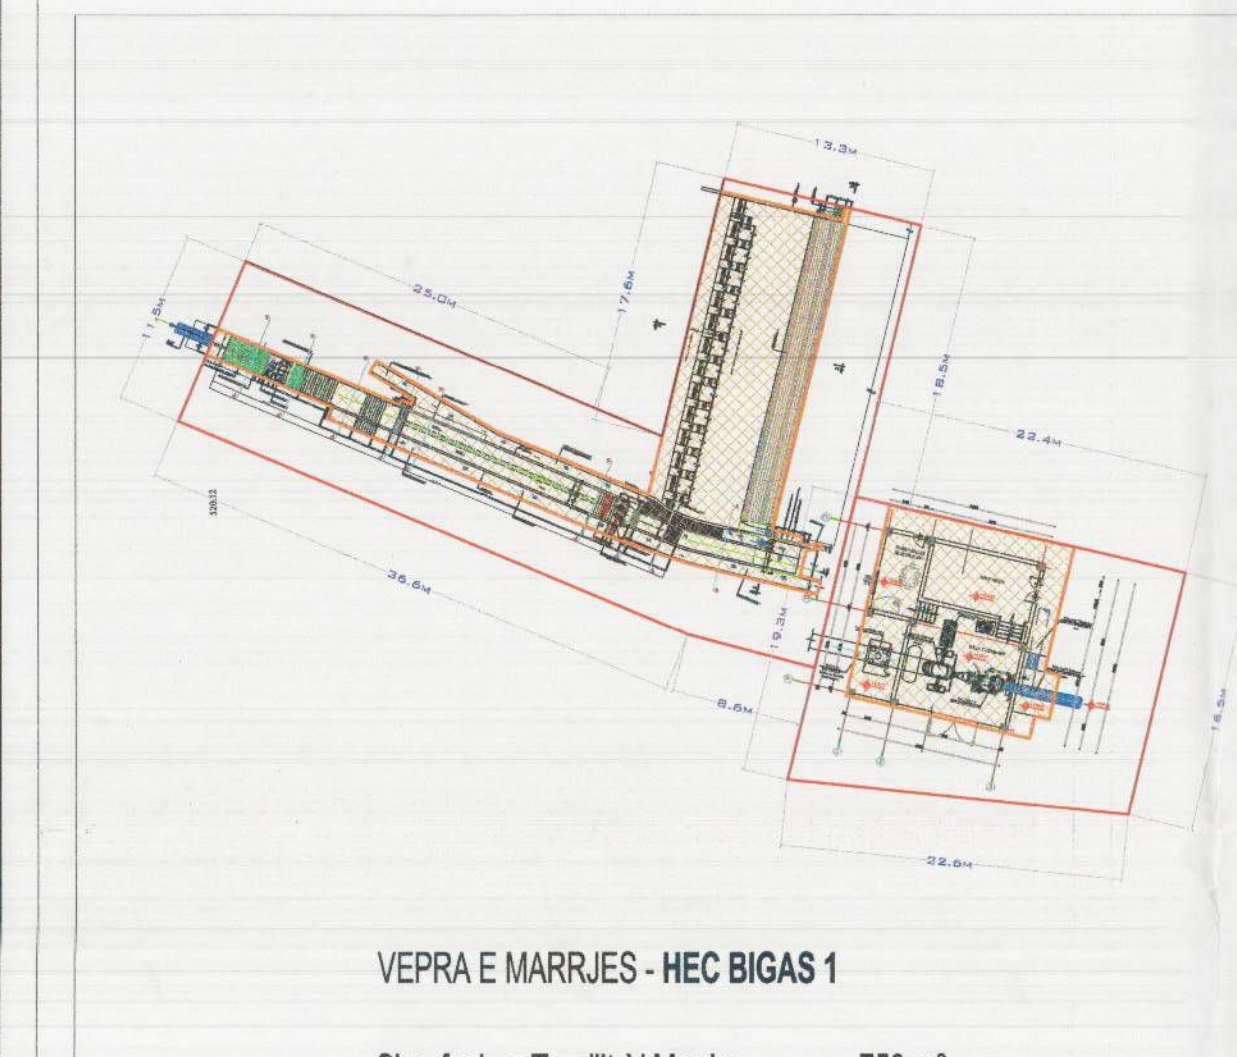




VEPRA E MARRJES - HEC BIGAS 1
Sipërfaqja e Trullit V.Marjes 750 m²
Sipërfaqja e Ndërtimit V.Marjes 315 m²




NDERTESA E CENTRALIT - HEC BIGAS 2
Sipërfaqja e Trullit N.Centralit 400 m²
Sipërfaqja e Ndërtimit N.Centralit 165 m²

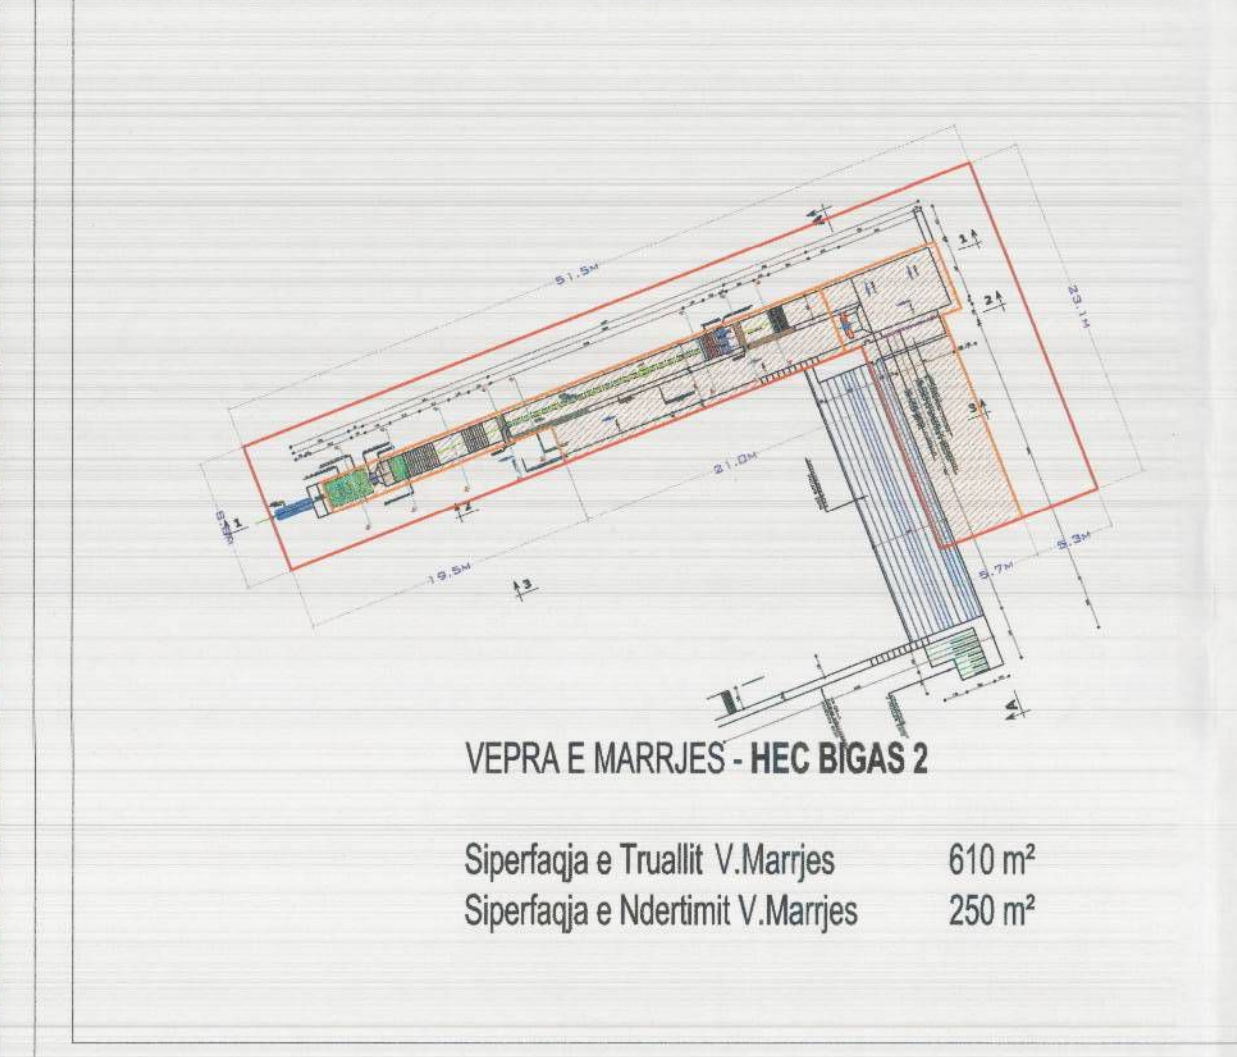

VEPRA E MARRJES - HEC BIGAS 2
Sipërfaqja e Trullit V.Marjes 610 m²
Sipërfaqja e Ndërtimit V.Marjes 250 m²

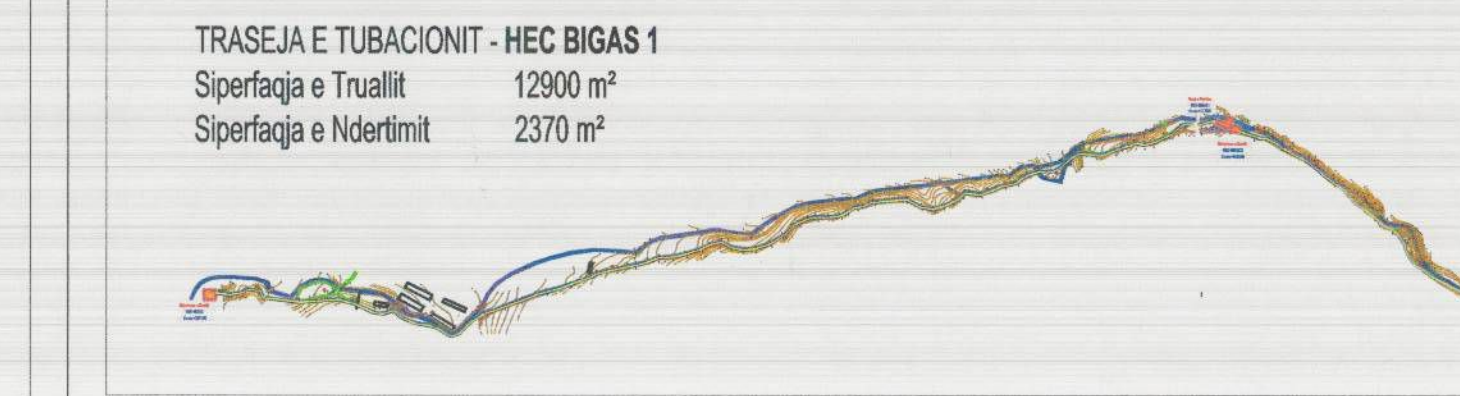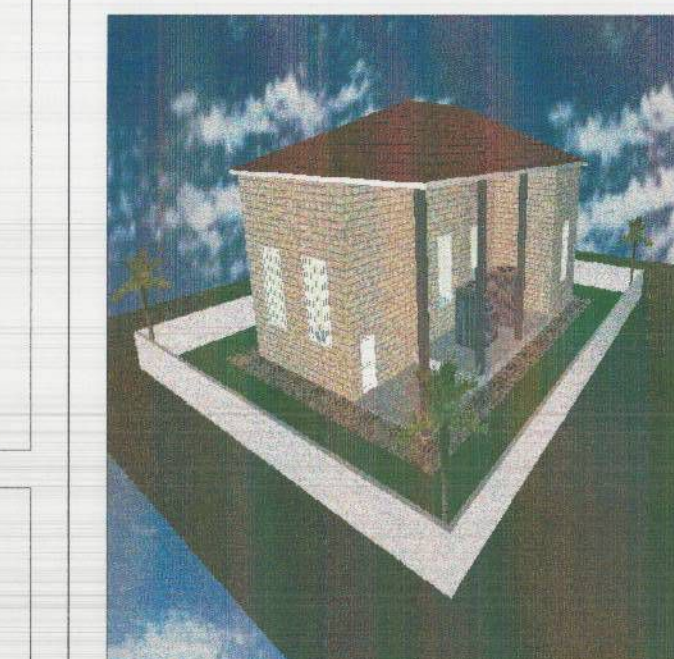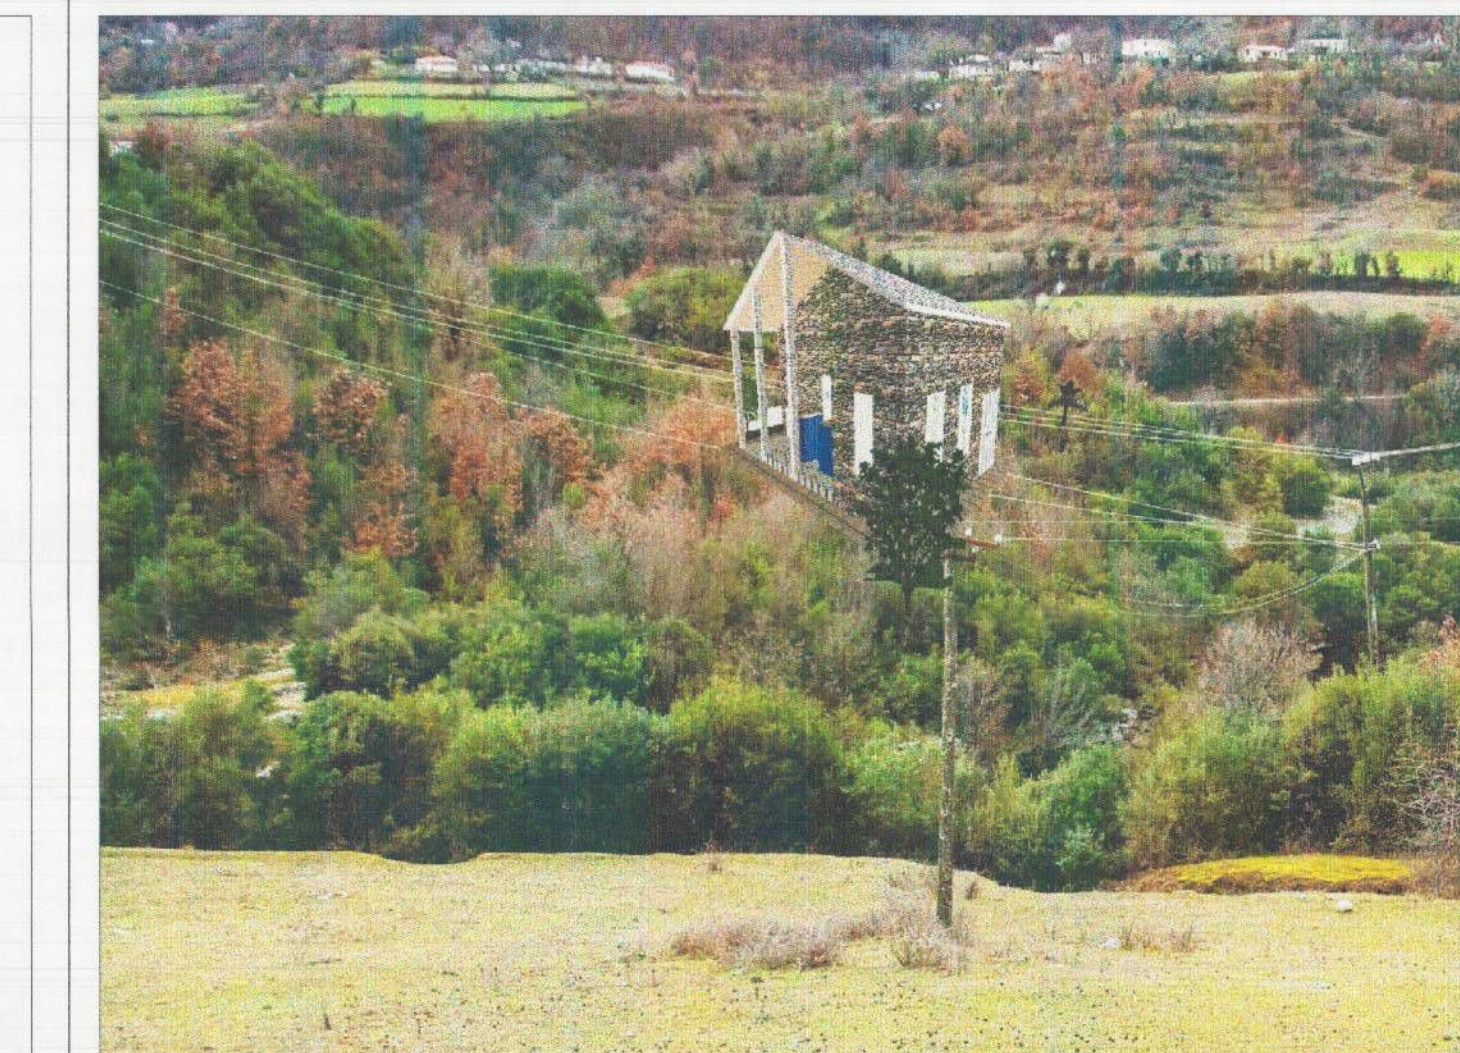

TRASEJA E TUBACIONIT - HEC BIGAS 1
Sipërfaqja e Trullit 1290 m²
Sipërfaqja e Ndërtimit 2370 m²

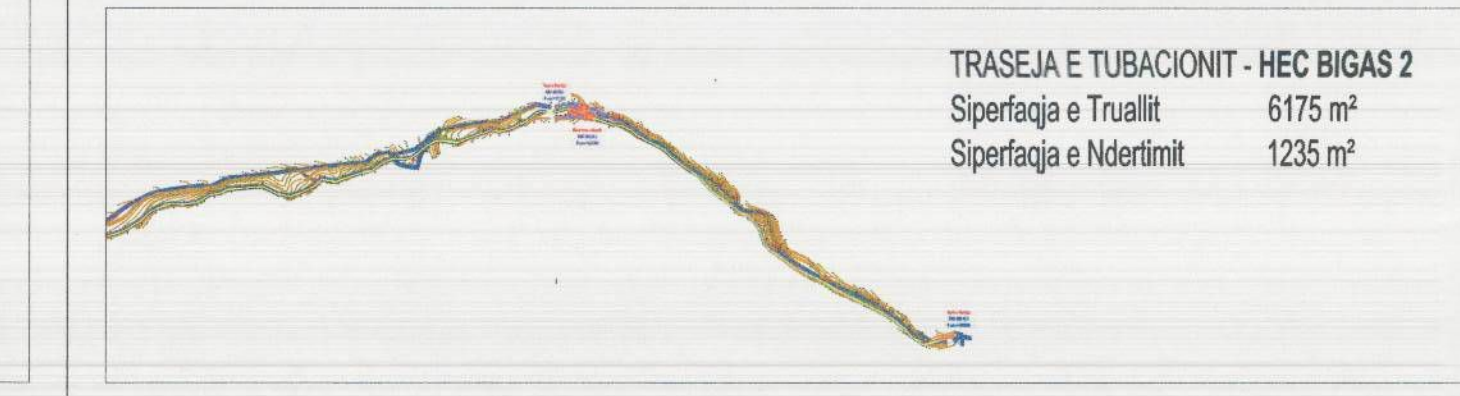

TRASEJA E TUBACIONIT - HEC BIGAS 2
Sipërfaqja e Trullit 6175 m²
Sipërfaqja e Ndërtimit 1235 m²

TREGUESIT E NDËRTIMIT SHK. 1: 500 PËR VEPRAT 1:5000 PËR TRASENË E TUBACIONIT

TREGUESIT E NDËRTIMIT:

HIDROCENTRALET BIGAS 1 DHE BIGAS 2

Fuqia e Vendosur Hidrocentrali Bigas 1
Prodhimi Mesatar Vjetor i Energjisë Elektrike
Fuqia e Vendosur Hidrocentrali Bigas 2
Prodhimi Mesatar Vjetor i Energjisë Elektrike

600 kW
3,161,000 kWh ne vit
300 kW
1,501,000 kWh ne vit

TREGUES TOPOGRAFIKE:

Kuota e V.Marjes HEC Bigas 1 +517.50 (m.n.d)
Kuota e N.Centralit HEC Bigas 1 +387.50 (m.n.d)
Kuota e V.Marjes HEC Bigas 2 +588.00 (m.n.d)
Kuota e N.Centralit HEC Bigas 2 +519.00 (m.n.d)

Fuqia e Vendosur KASKADA BIGAS

Prodhimi Mesatar Vjetor i Energjisë Elektrike

900 kW
4,662,000 kWh ne vit

Gjatësia e T.Turbineve HEC Bigas 1 L1=2890 ml
Gjatësia e T.Turbineve HEC Bigas 2 L2=1235 ml

Sipërfaqja e përgjithshme e Ndërtimit:

Sipërfaqja e ndërtimit të Ndërtës së Centralit HEC Bigas 1:
Sipërfaqja e ndërtimit të Vepërës së Marjes HEC Bigas 1:
Sipërfaqja e ndërtimit të Tubacionit të Turbinave HEC Bigas 1:
Sipërfaqja e ndërtimit të Ndërtës së Centralit HEC Bigas 2:
Sipërfaqja e ndërtimit të Vepërës së Marjes HEC Bigas 2:
Sipërfaqja e ndërtimit të Tubacionit të Turbinave HEC Bigas 2:
Sipërfaqja e ndërtimit të Linjes Elektrike dhe Rruga Ndihmëse:

4905.00 m²
320.00 m²
315.00 m²
2370.00 m²
165.00 m²
250.00 m²
1235.00 m²
250.00 m²

Sipërfaqja e përgjithshme e Sheshit të Ndërtimit:

Sipërfaqja e sheshit të ndërtimit të Ndërtës së Centralit HEC Bigas 1:
Sipërfaqja e sheshit të ndërtimit të Vepërës së Marjes HEC Bigas 1:
Sipërfaqja e sheshit të ndërtimit të Tubacionit të Turbinave HEC Bigas 1:
Sipërfaqja e sheshit të ndërtimit të Ndërtës së Centralit HEC Bigas 2:
Sipërfaqja e sheshit të ndërtimit të Vepërës së Marjes HEC Bigas 2:
Sipërfaqja e sheshit të ndërtimit të Tubacionit të Turbinave HEC Bigas 2:
Sipërfaqja e sheshit të ndërtimit të Linjes Elektrike dhe Rruga Ndihmëse:

22885.00 m²
800.00 m²
750.00 m²
12900.00 m²
400.00 m²
610.00 m²
6175.00 m²
1250.00 m²

Koeficienti i shfrytëzimit për ndërtim : 0.21
Lartësia maksimale e strukturës nga niveli i kuotës së sistemit: 4.60 dhe 7.25 m
Lartësia maksimale e strukturës nëntokë: 3.00 dhe 3.25 m
Lartësia e përgjithshme e strukturës: 7.60 dhe 10.50 m

LEGJENDË:

Aksi i rrugëve ndihmëse për linjen e shtyllës së ujit
Aksi i Tubacionit të Derivacionit
Sipërfaqet e zena me ndërtim (njollja)
Kufiri i trullit që përdoret për ndërtim
Emertesa e objekteve të ndërtimit

Miratuar me Vendim të KKT-së Nr.4, Datë 23.11.2016

LEJE NDËRTIMI PËR OBJEKTIN "NDËRTIMI I HIDROCENTRALEVE BIGAS 1, BIGAS 2 DHE VELESHNJE ME VENDODHJE NË PELLGJET UJËMBLEDHËS TË PËRRENJVE BIGAS DHE VELESHNJE, NJËSIA ADMINISTRATIVE POTOM, ÇEPAN, BASHKIA SKRAPAR"

| | | |
|----------------------------------|---|---------------------------------|
| EMËRTIMI I FLETËS: | Plani i vendosjes së HEC-eve Bigas 1 dhe Bigas 2 mbi Përrain e Bigas-it - Bashkia Skrapar | |
| POROSITËS: | SHOQERIA "HP BIGAS & VELESHNJE ENERGY" sh.p.k | |
| PROJEKTUES: | STUDIO PROJEKTI "M.A.K Studio sh.p.k Ing.Hid-Enxhena SHENJA LULEM BHENJA | |
| ZHVILLUES: | SHOQERIA "HP BIGAS & VELESHNJE ENERGY" sh.p.k | |
| FAZA E PROJEKTI: | PROJEKT ZBATIMI PER LEJE NDERTIMI | |
| SHKALLA 1: 5.000 dhe 1:10.000 | NR. I FLETES A-01 | NR. I KOPJEVER 01/06 - 06/06 |