

# LEJE NDËRTIMI PËR OBJEKTIN: "NDËRTIMI I HIDROCENTRALEVE LIGJANCA 1 DHE 2, ME VENDNDODHJE NË LUMIN E LIGJANCËS DHE PËRROIT TË PISHKASHIT, BASHKIA PRRENJAS"




REPUBLIKA E SHQIPËRISË  
KËSHILLI KOMBËTAR I TERRITORIT

MIRATOHET


KRYETARI I K.K.T




Z. Edi Rama

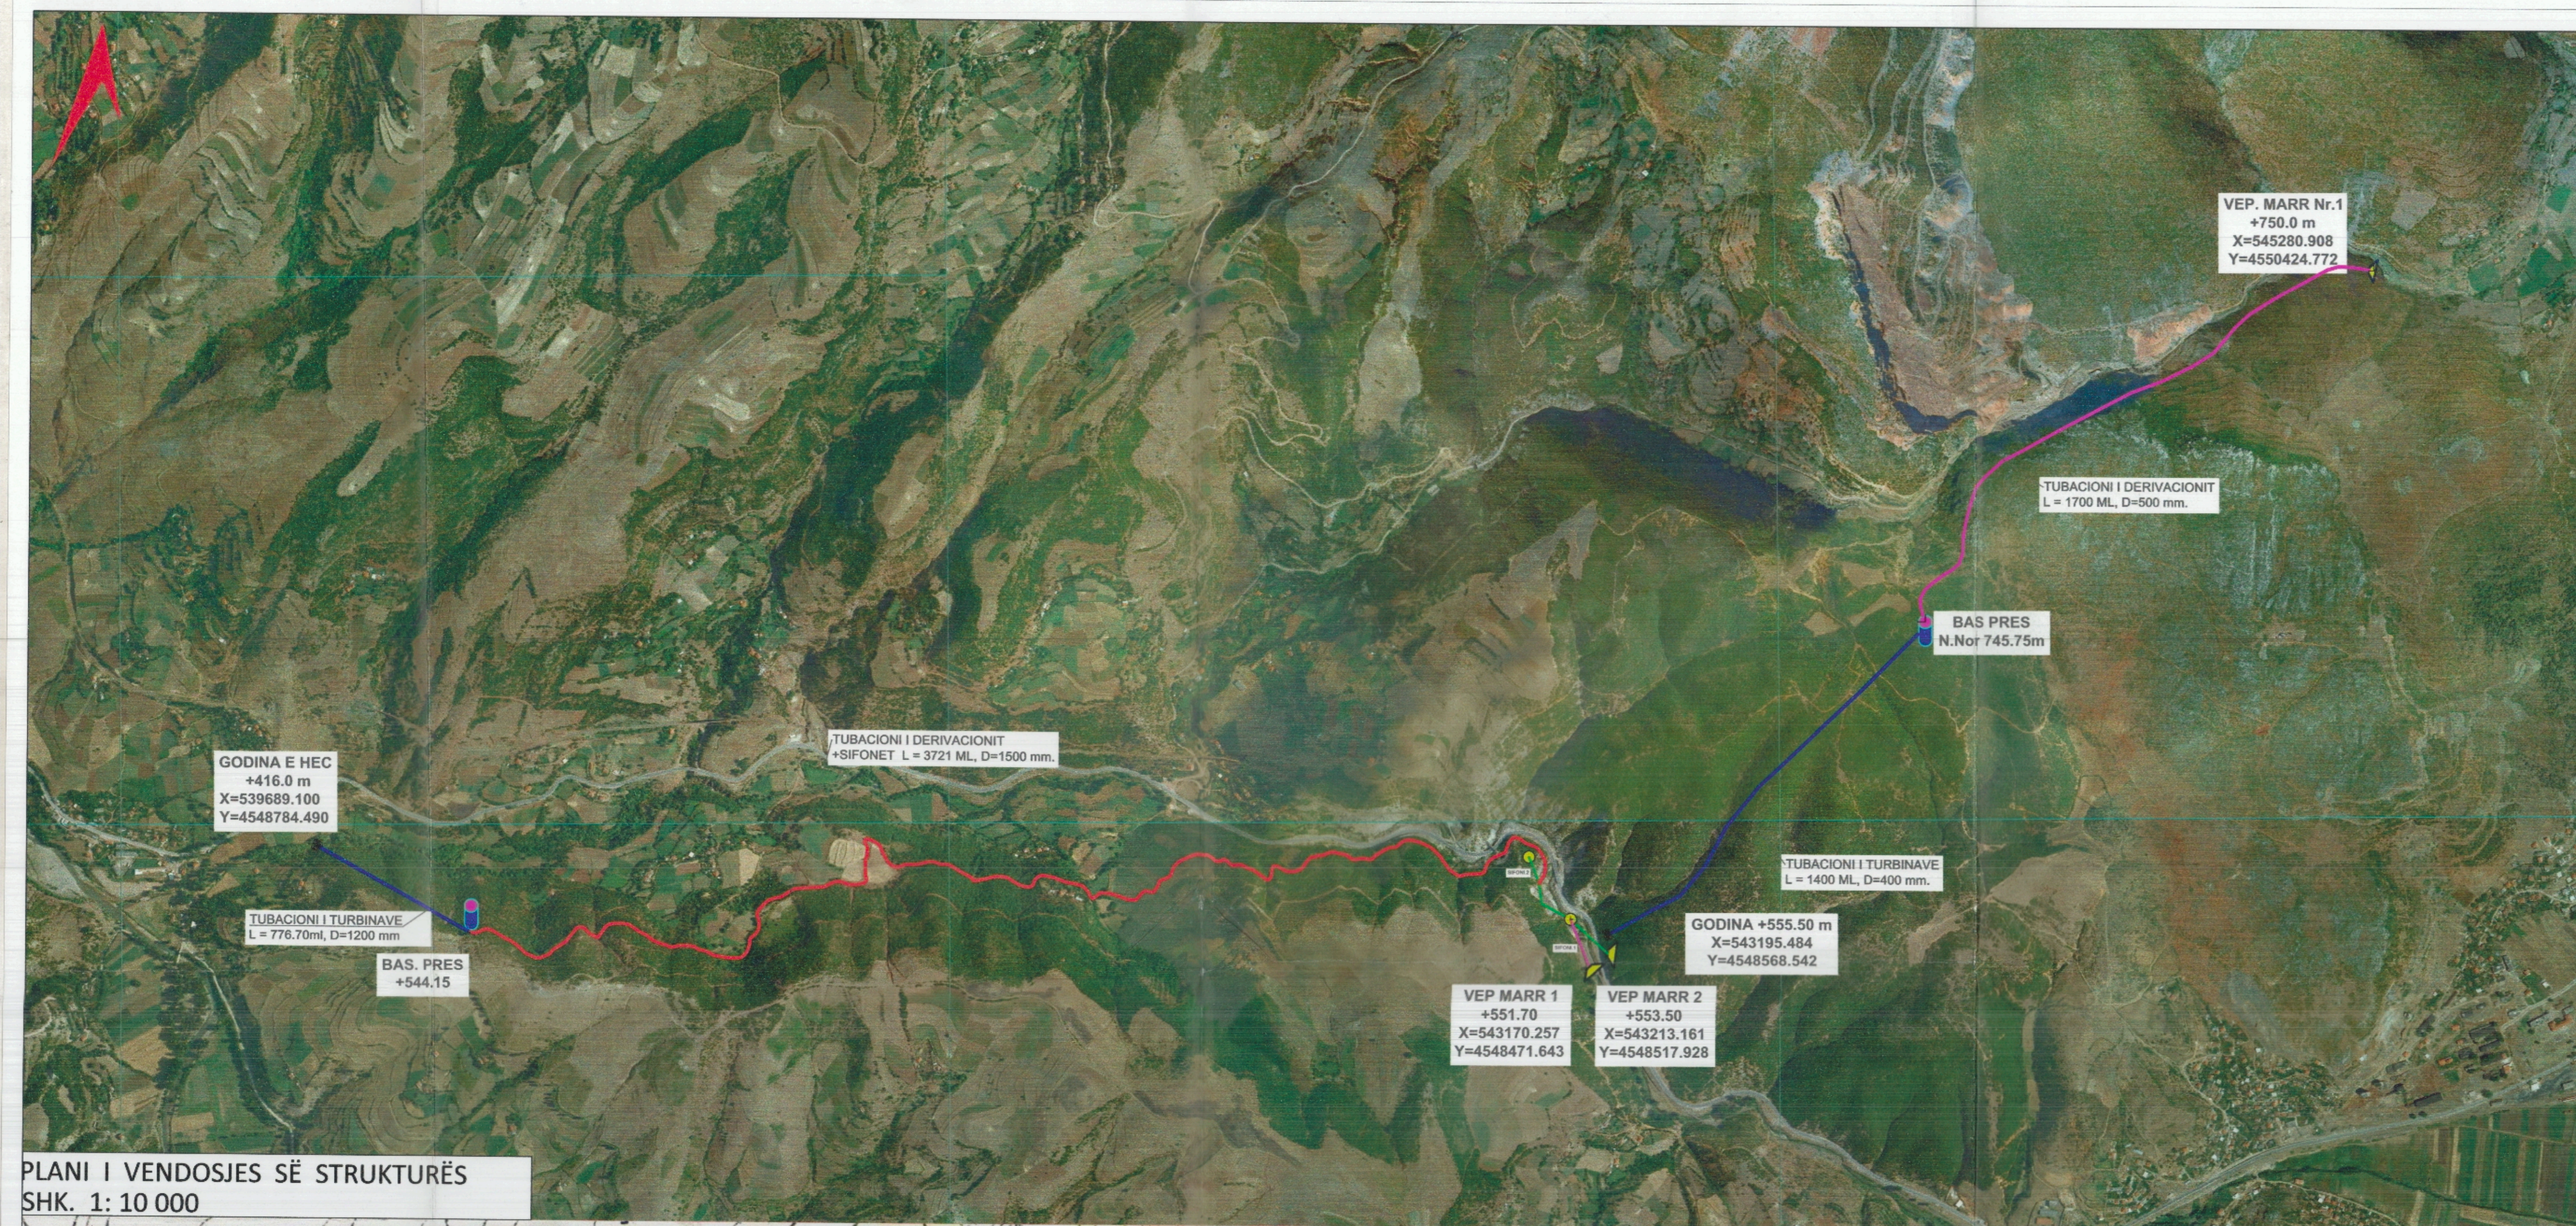

PLANI I VENDOSJES SË STRUKTURËS  
SHK. 1: 10 000

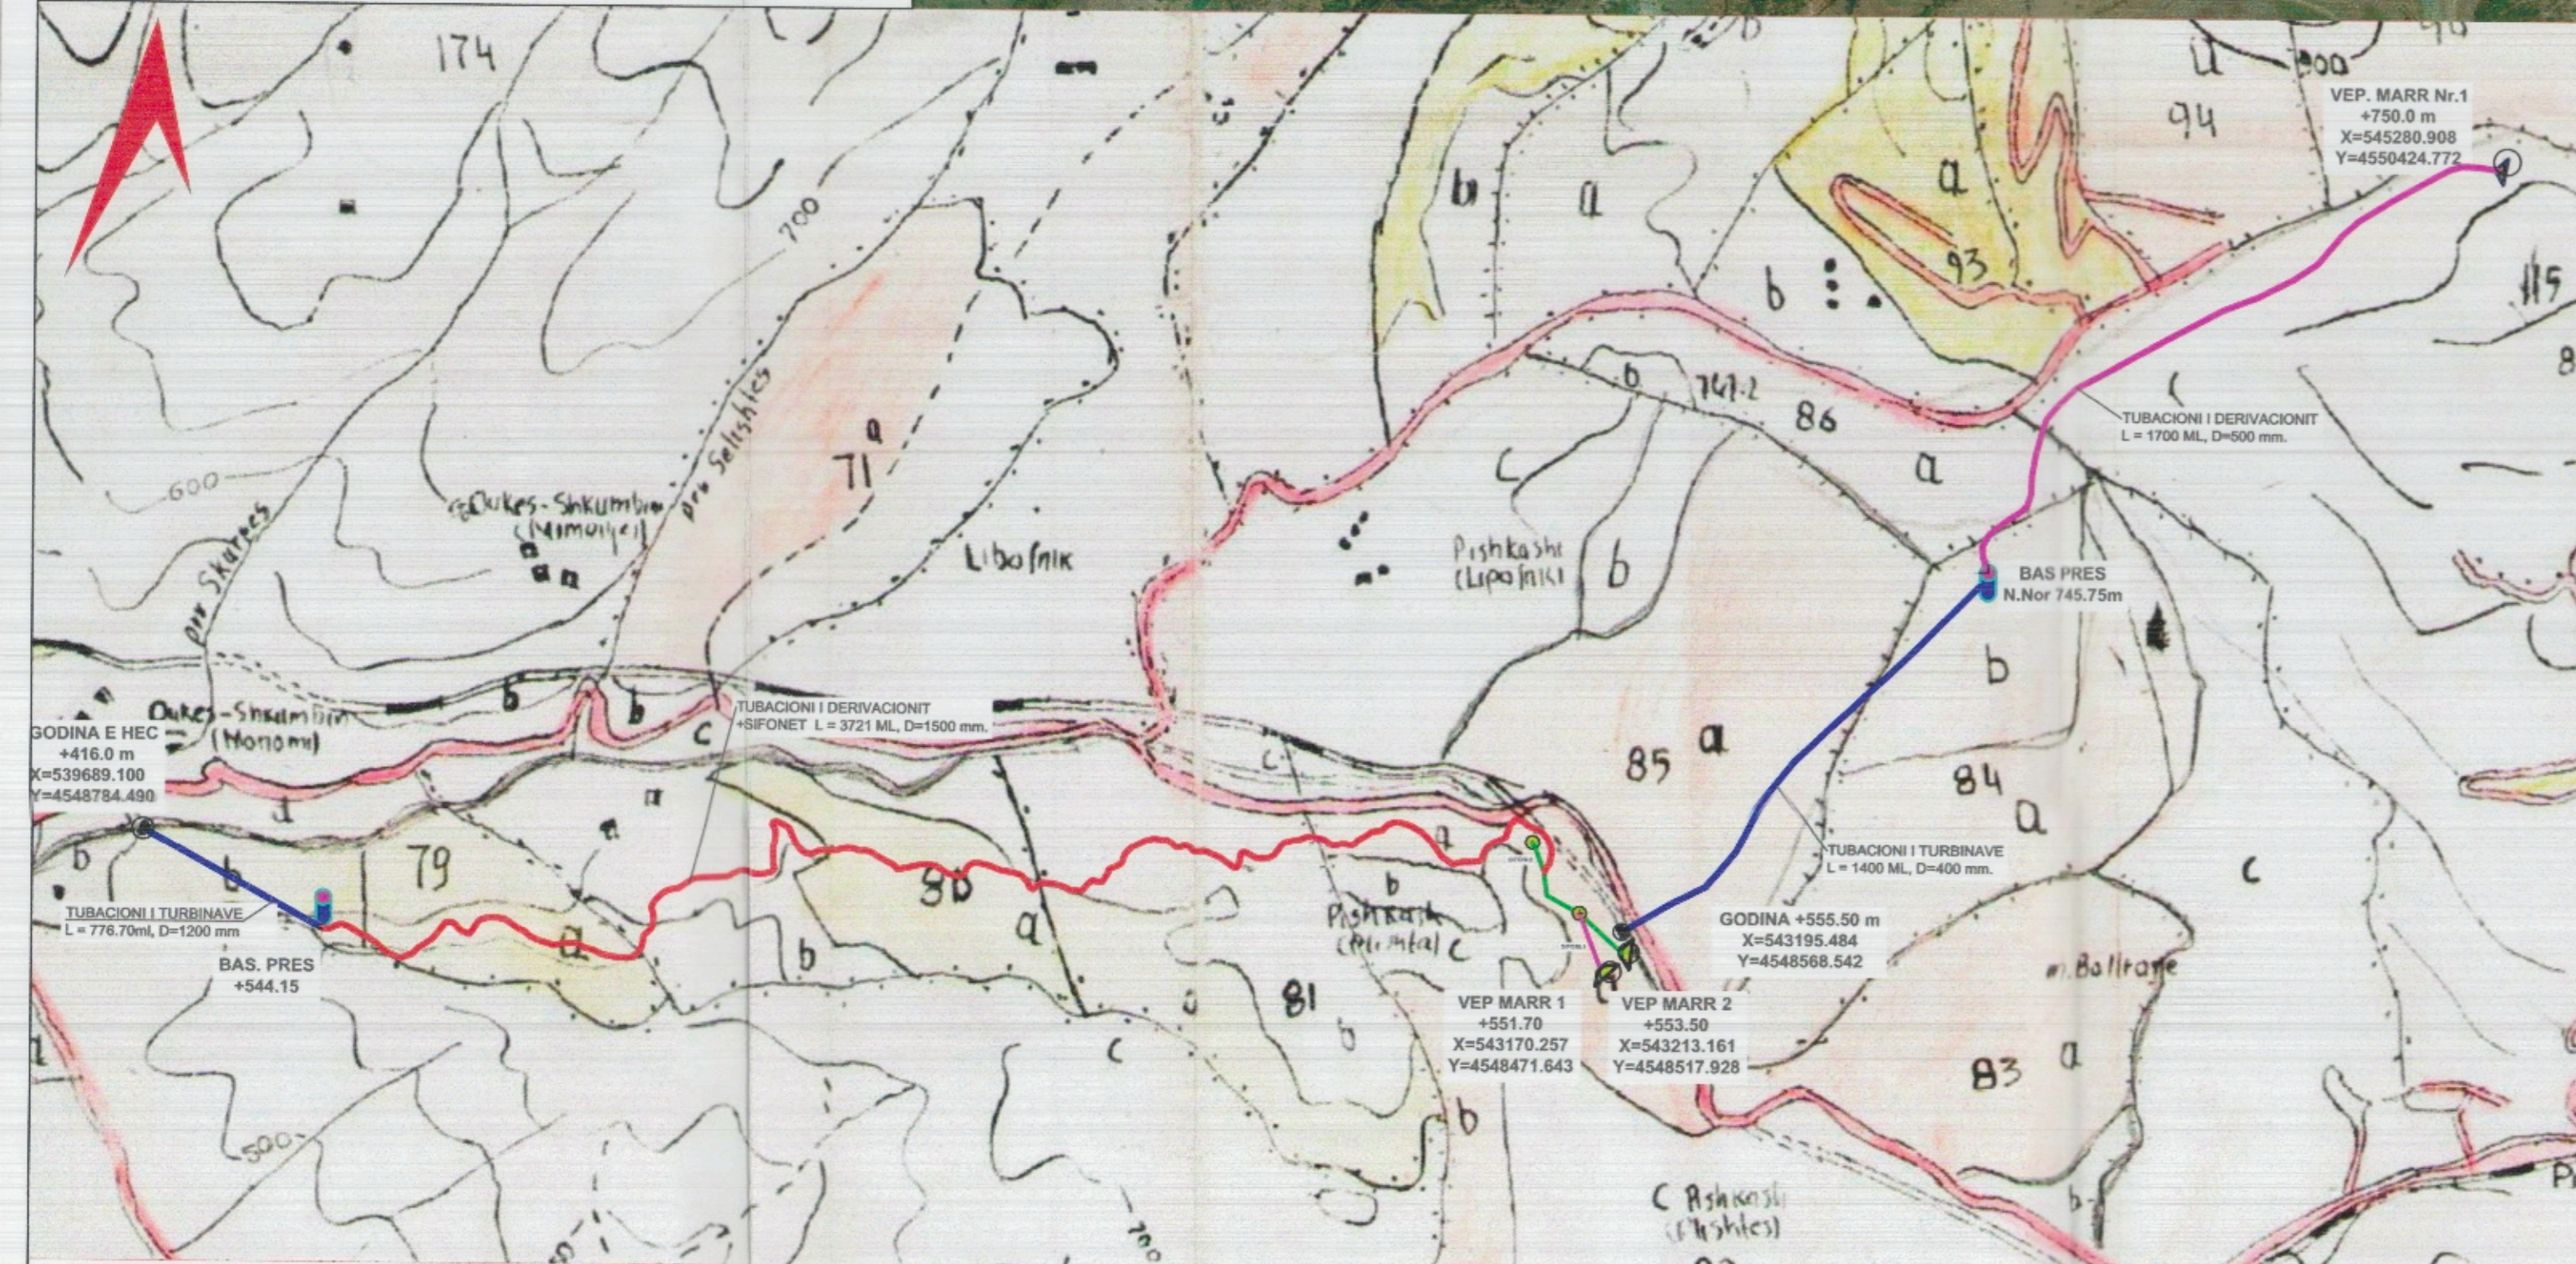

POZICIONI SIPAS HARTES ME NGASTRAT PYJORE SHK. 1:15 000

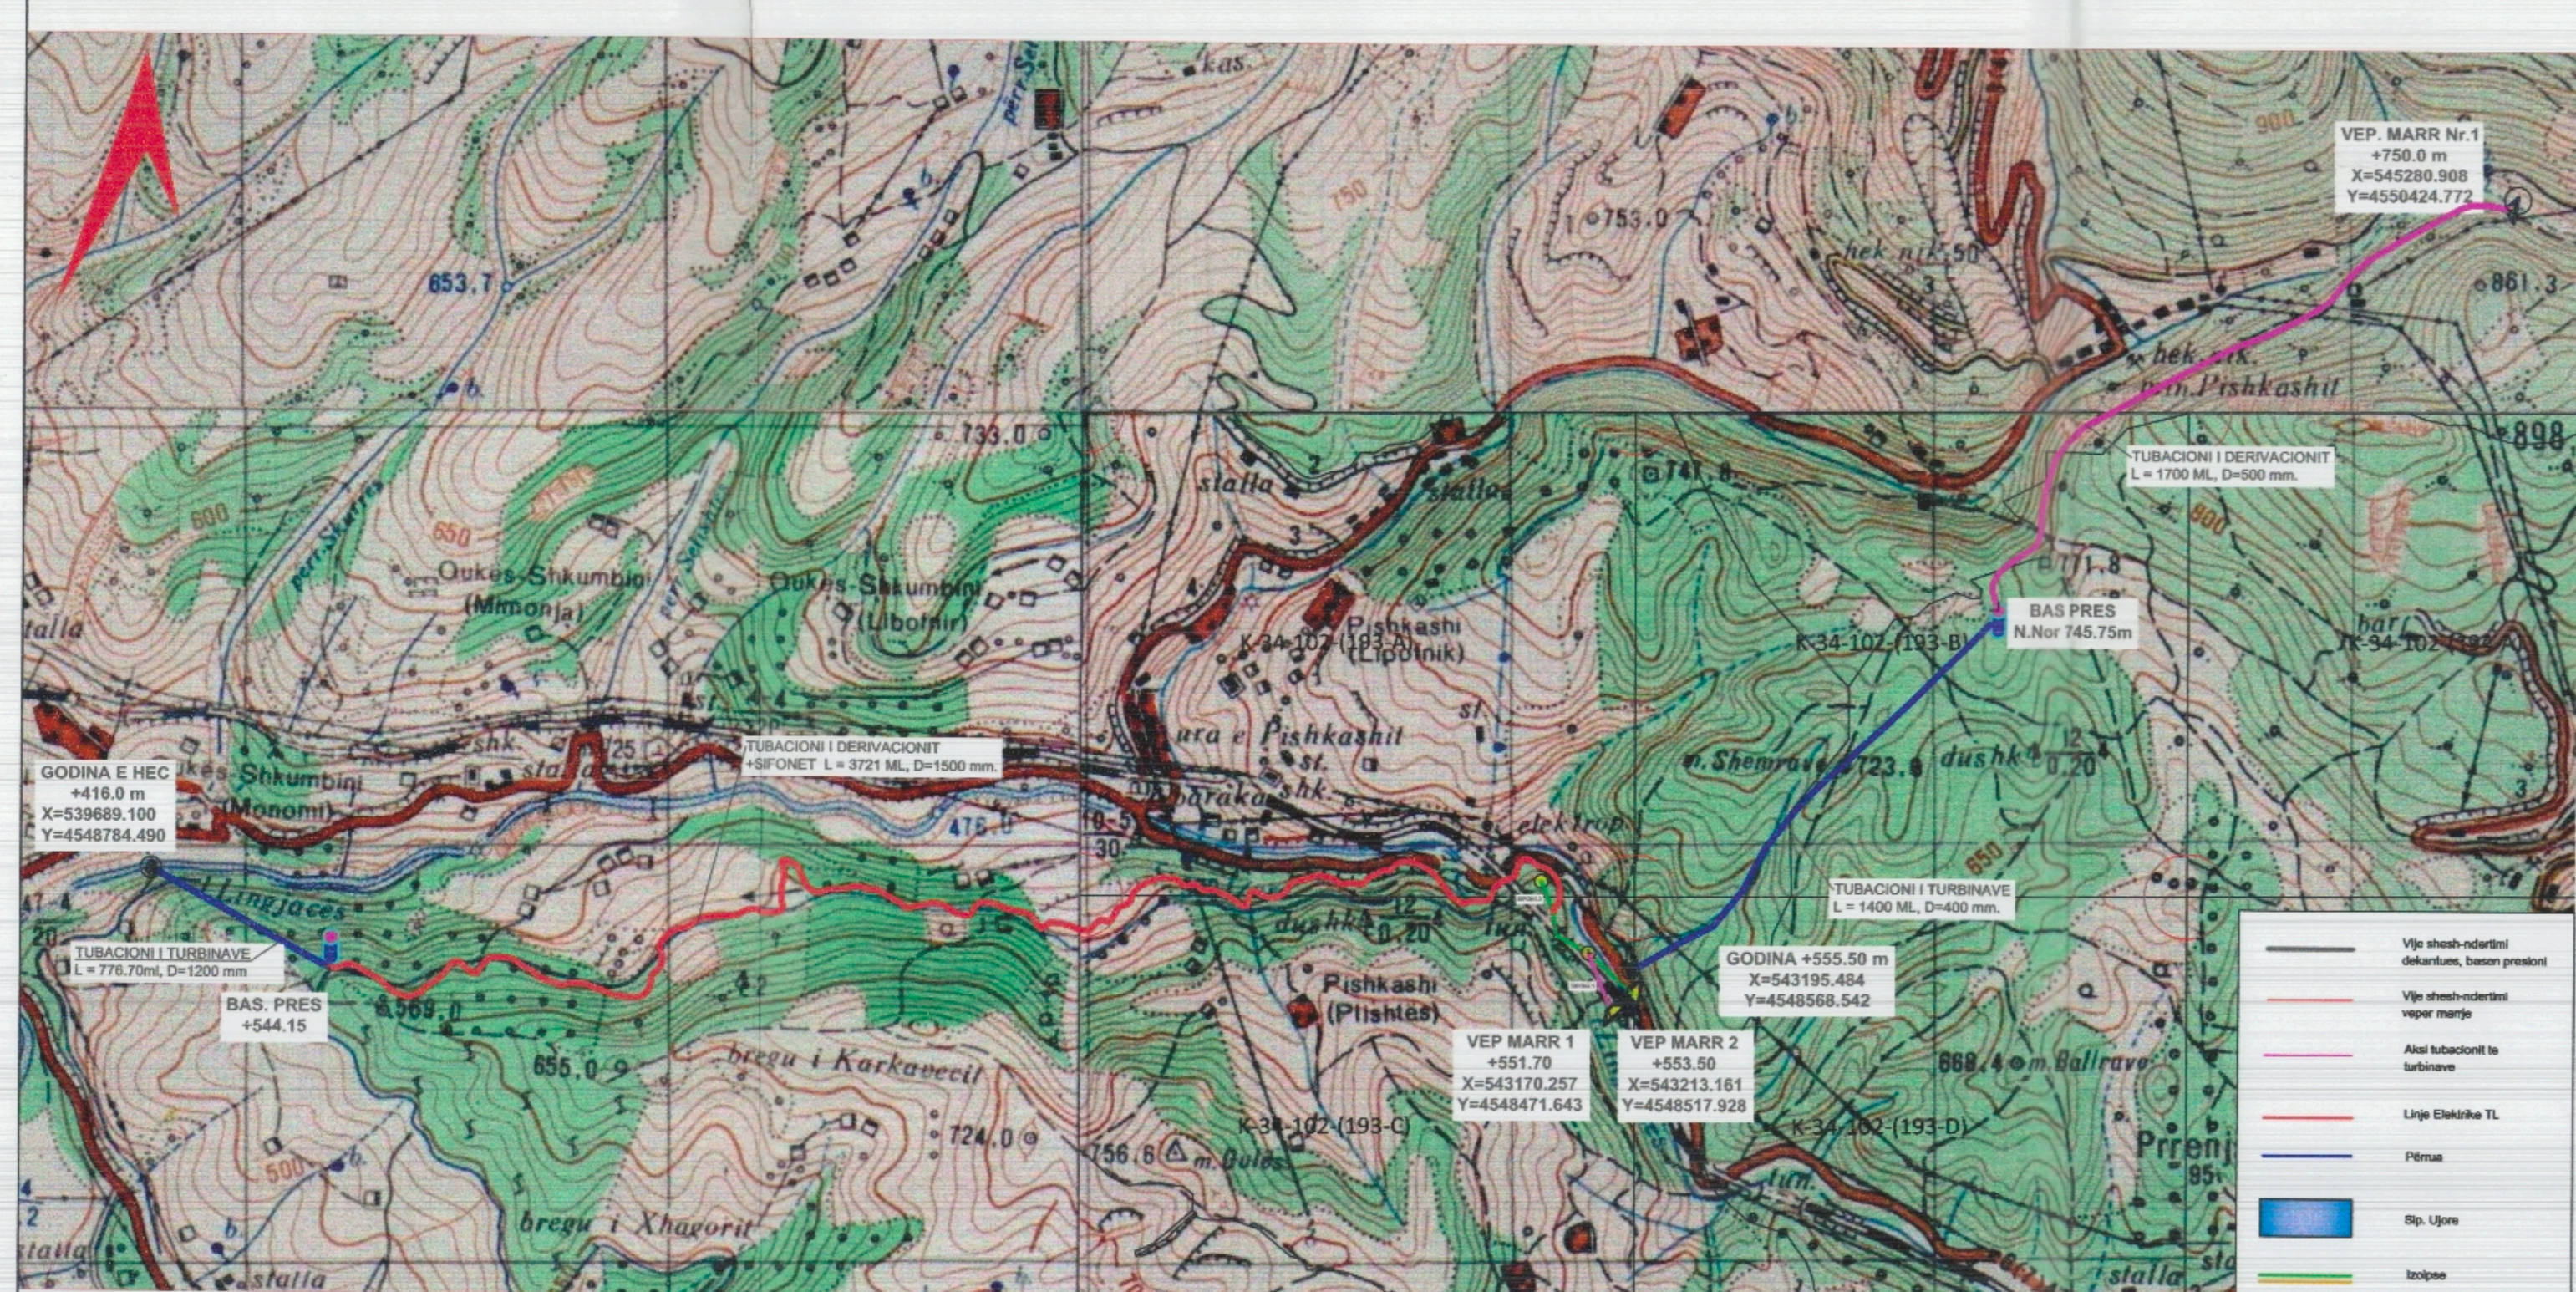

HARTA TOPOGRAFIKE SHK. 1:15 000

## TREGUESIT E ZHVILLIMIT: LINGJANCA 1

Kuota e Vepres se marrjes 1 +551.70m  
Kuota e Vepres se marrjes 2 +553.50m  
Kuota e Basenit te presionit +544.15m  
Kuota e Godines se Hec-it +416.0m  
Sipërfaqe totale e godinës te hidrocentralit: 120m<sup>2</sup>  
Lartësia maksimale e strukturës nga niveli i kuotës së sistemimit: 12m  
Numri i kateve mbi tokë: 1  
Numri i kateve nën tokë: 0

## TREGUES TEKNIK:

Nr. pasurie: 994  
Ngastra 79a, 80a, 82a, 81b, 79b  
Fuqia e instaluar N=1897 kw  
Energjia mesatare vjetore, E=7,968,621 kWh/vit.

## TREGUESIT E ZHVILLIMIT: LINGJANCA 2

Kuota e Vepres se marrjes +750.0m  
Kuota e Basenit te presionit +745.75m  
Kuota e Godines se Hec-it +555.50m  
Sipërfaqe totale e godinës te hidrocentralit: 90m<sup>2</sup>  
Lartësia maksimale e strukturës nga niveli i kuotës së sistemimit: 12m  
Numri i kateve mbi tokë: 1  
Numri i kateve nën tokë: 0

## TREGUES TEKNIK:

Nr. pasurie: 436  
Ngastra 84b, 85a, 86a dhe ngastra 115 (Kullote)  
Fuqia e instaluar, N=300 kw  
Energjia mesatare vjetore, E=1,039,350 kwh/vit

FOTO MONTAZH I GODINES E HEC-it "LINGJANCA 1"

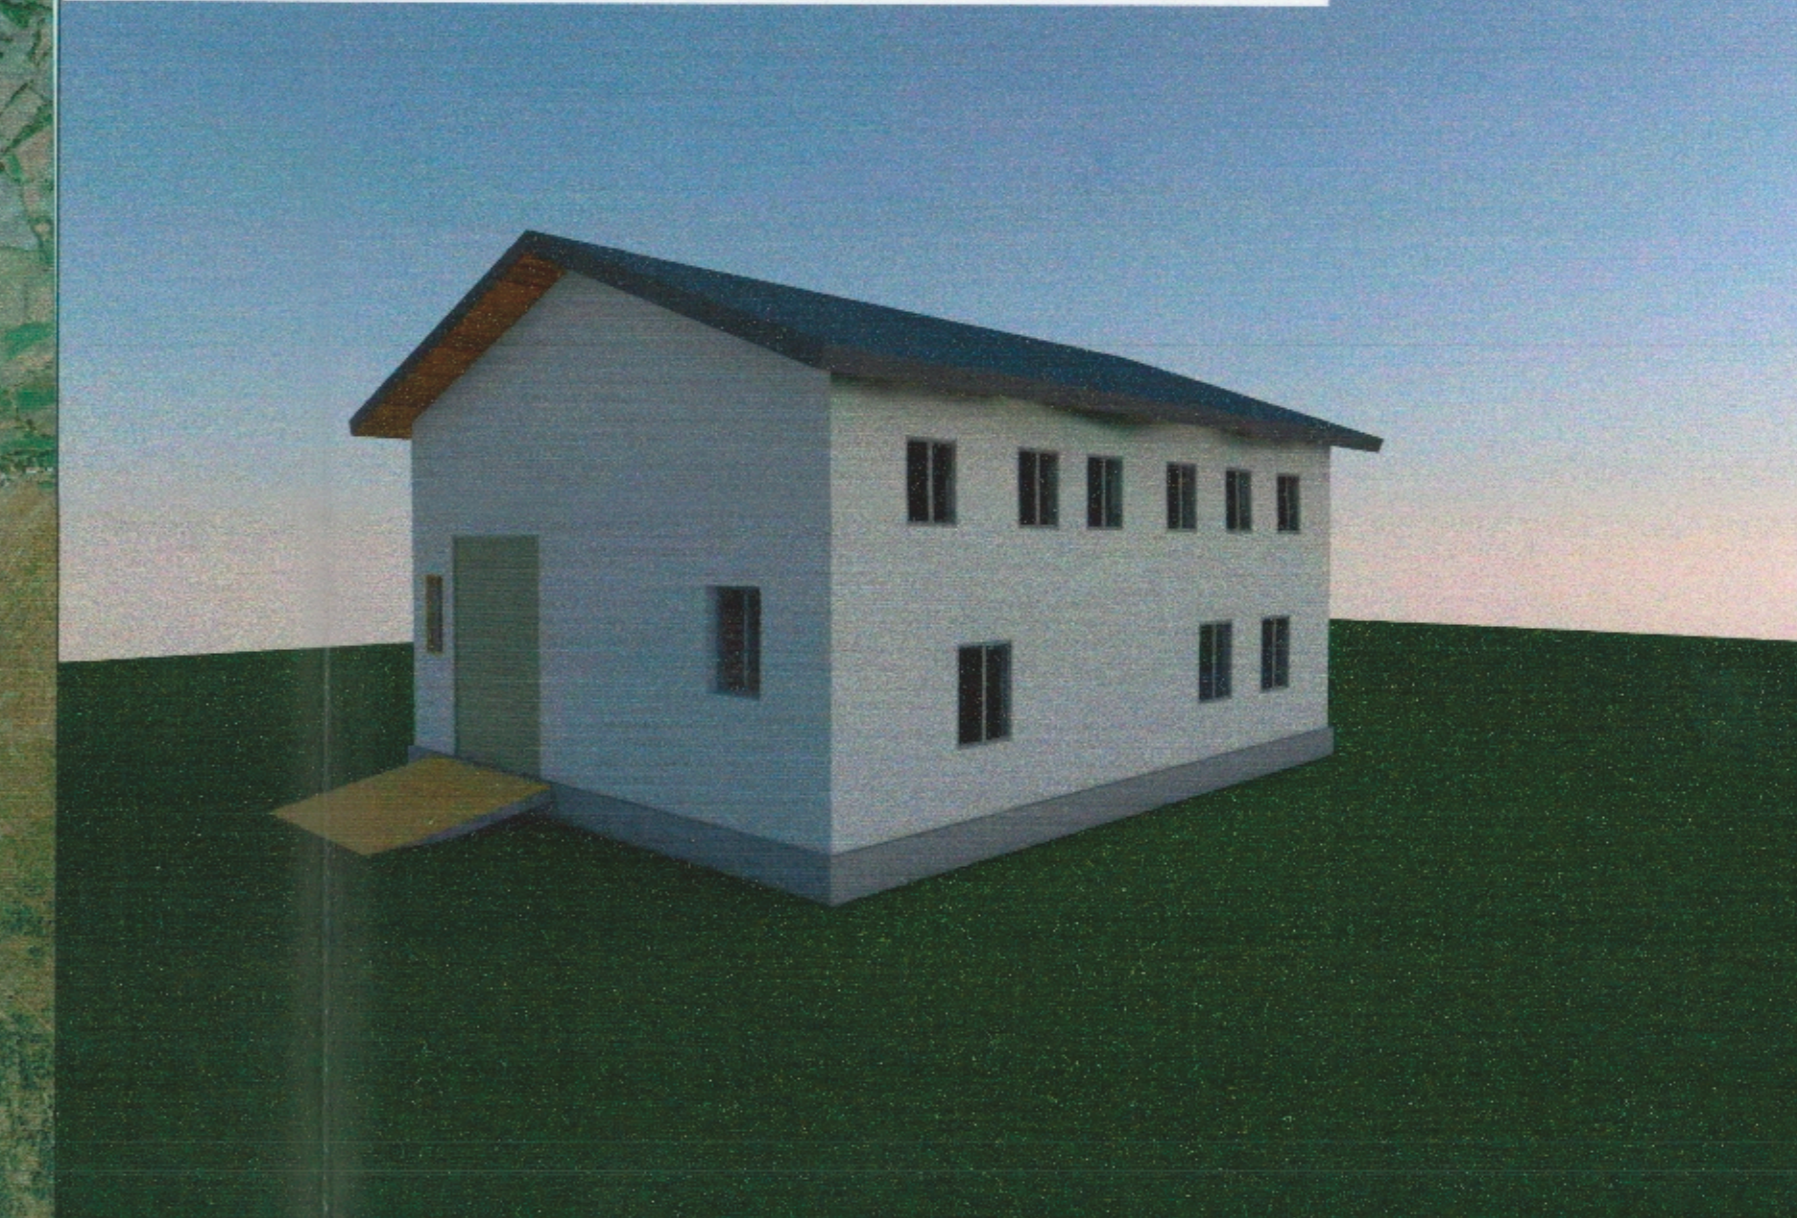


FOTO MONTAZH I GODINES E HEC-it "LINGJANCA 1"

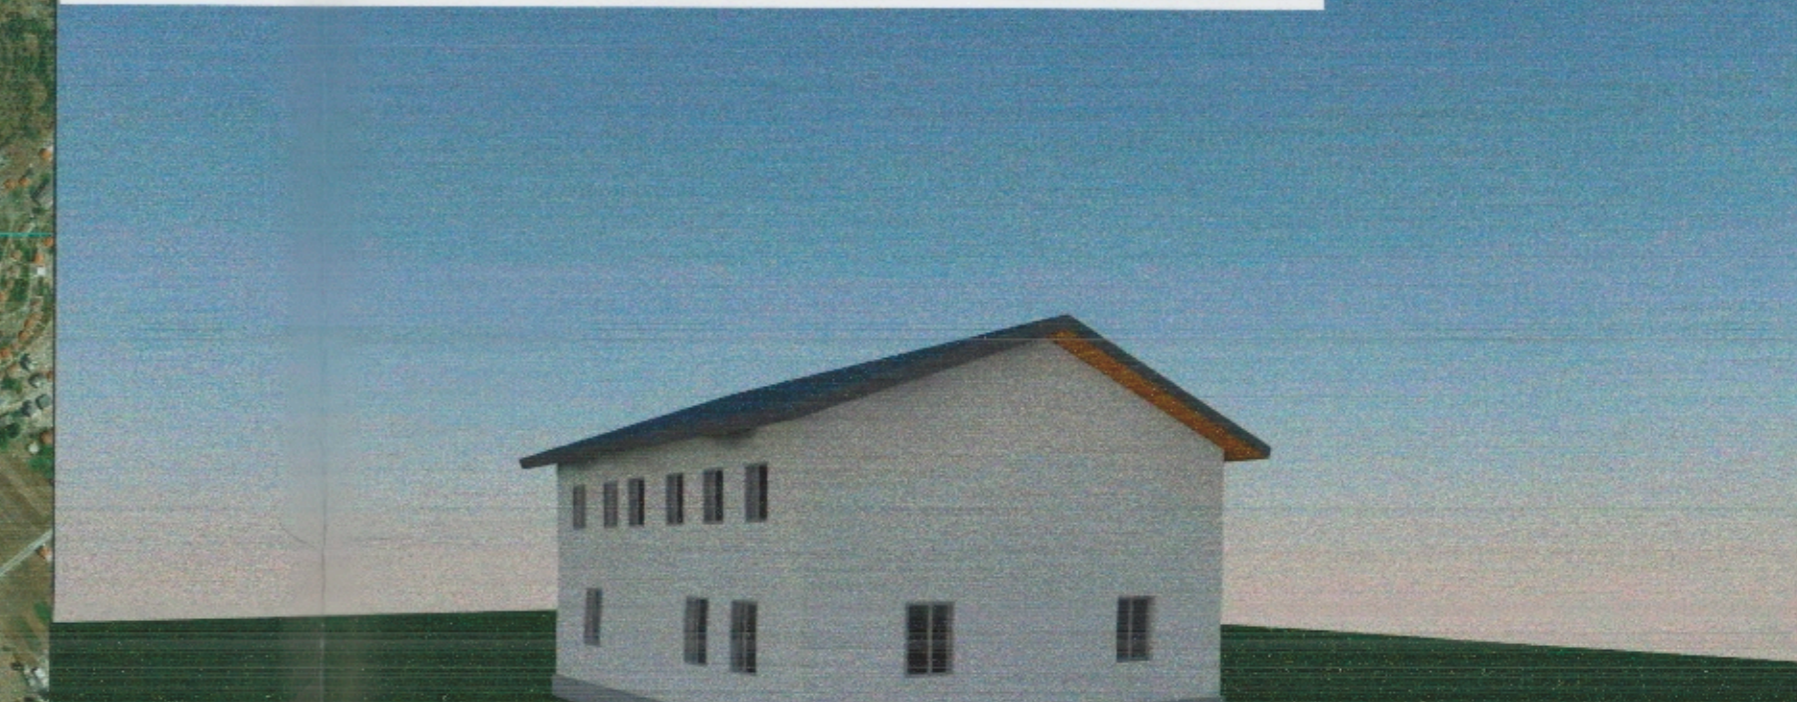


FOTO MONTAZH I GODINES E HEC-it "LINGJANCA 1"

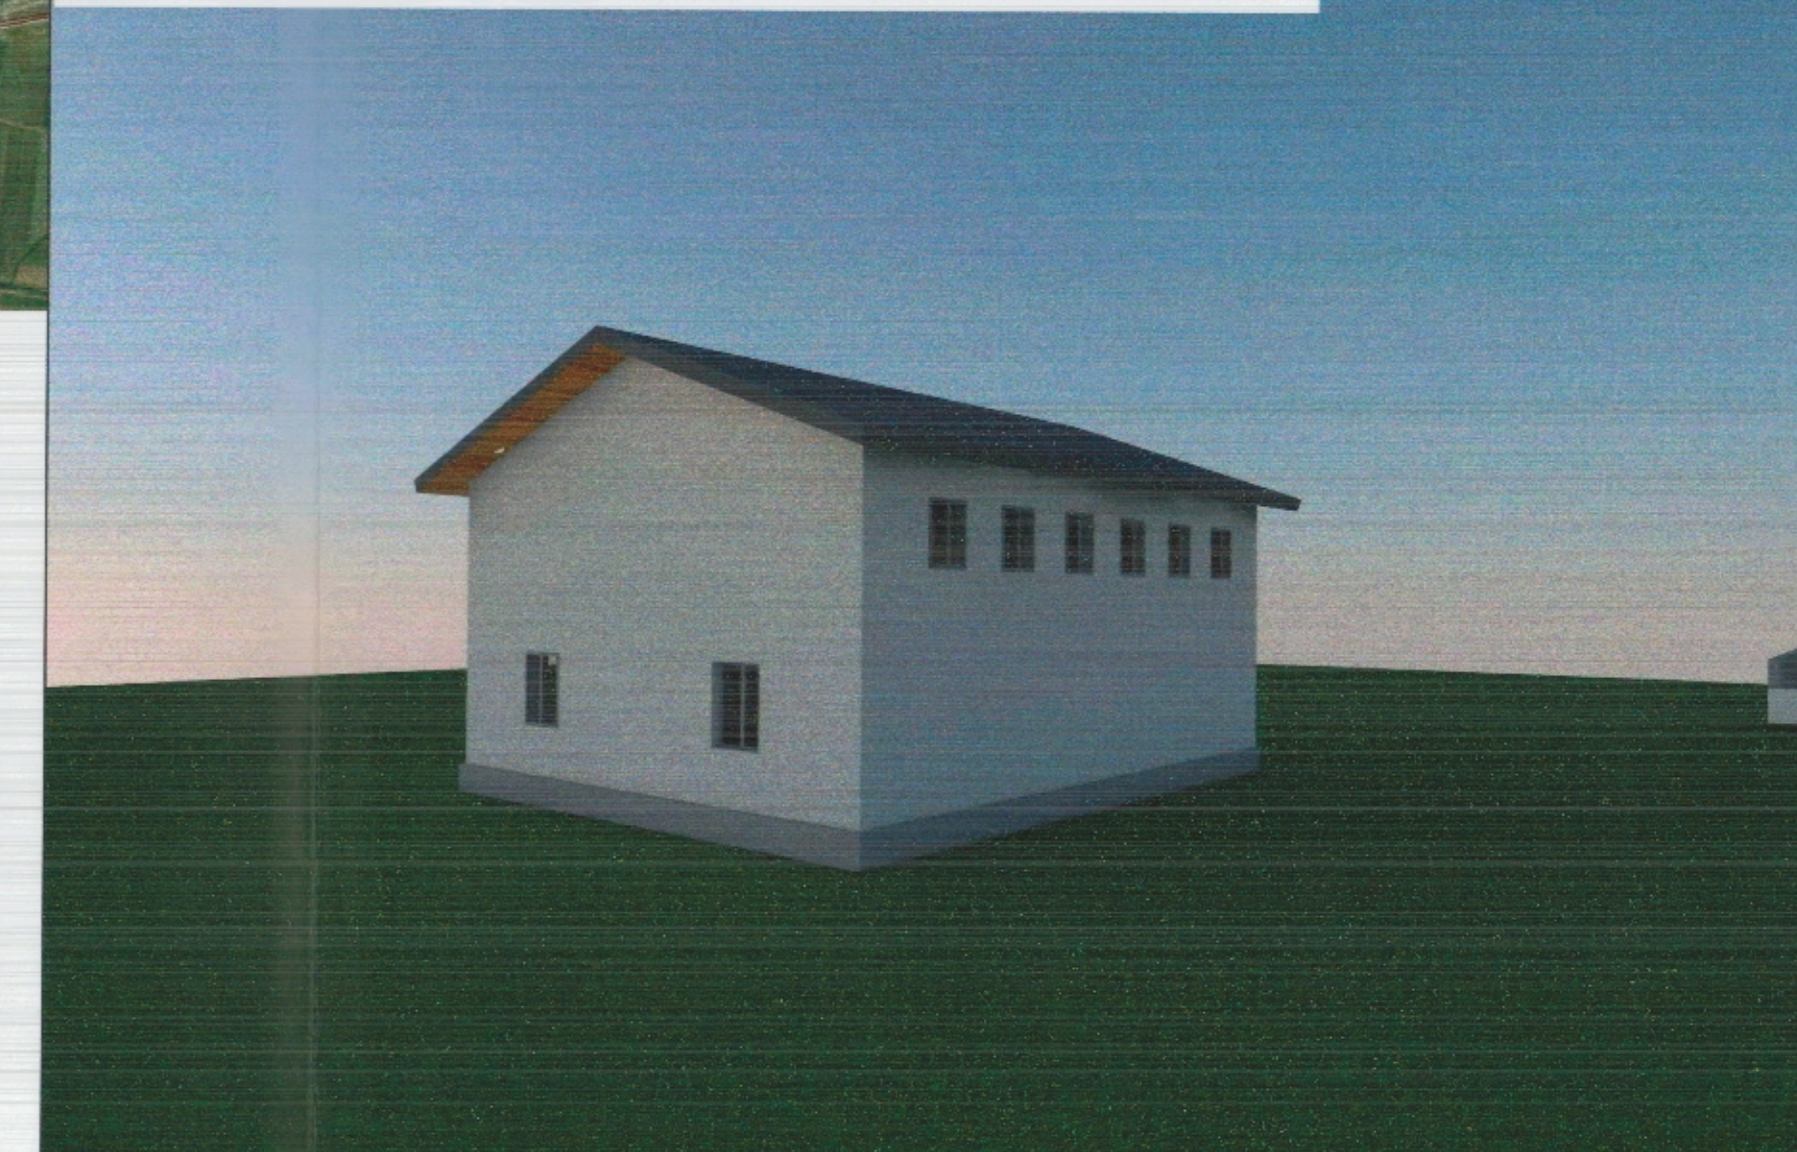


FOTO MONTAZH I GODINES E HEC-it "LINGJANCA 2"



FOTO MONTAZH I GODINES E HEC-it "LINGJANCA 2"



Znj. Belinda Balluku

Ministër i Infrastrukturës dhe Energjisë

Miratur me Vendim të KKT Nr.15 , Datë 12 / 07 / 2019

## LEJE NDËRTIMI PËR OBJEKTIN: NDËRTIMI I HIDROCENTRALEVE, "LINGJANCA 1" DHE "LINGJANCA 2", BASHKIA PËRRENJAS.

EMËRTIMI I FLETËS:	LEJE NDËRTIMI PËR OBJEKTIN: NDËRTIMI I HIDROCENTRALEVE LIGJANCA 1 DHE 2, ME VENDNDODHJE NË LUMIN E LIGJANCËS DHE PËRROIT TË PISHKASHIT, BASHKIA PËRRENJAS.
POROSITËS:	REI ENERGJI shpk
PROJEKTUES:	ZENIT&CO shpk
ZHVILLUES:	REI ENERGJI shpk
FAZA E PROJEKTTIT:	PROJEKT ZBATIMI
SHKALLA 1: 10000, 1:15000	NR. I FLETES A-01
	NR. I KOPEJEVE 01/06 - 06/06