


**LEJE PËR RISHIKIMIT E KUSHTEVE DHE SHTYRJEN E AFATIT TË LEJES EKZISTUESE PËR OBJEKTIN: "NDËRTIMI I HIDROCENTRALEVE DARSIS 1 DHE DARSIS 2 NË PËRROIN E DARSIT - BASHKIA KLOS**




PLANI I VENDOSJES SË STRUKTURËS SHK. 1:10000

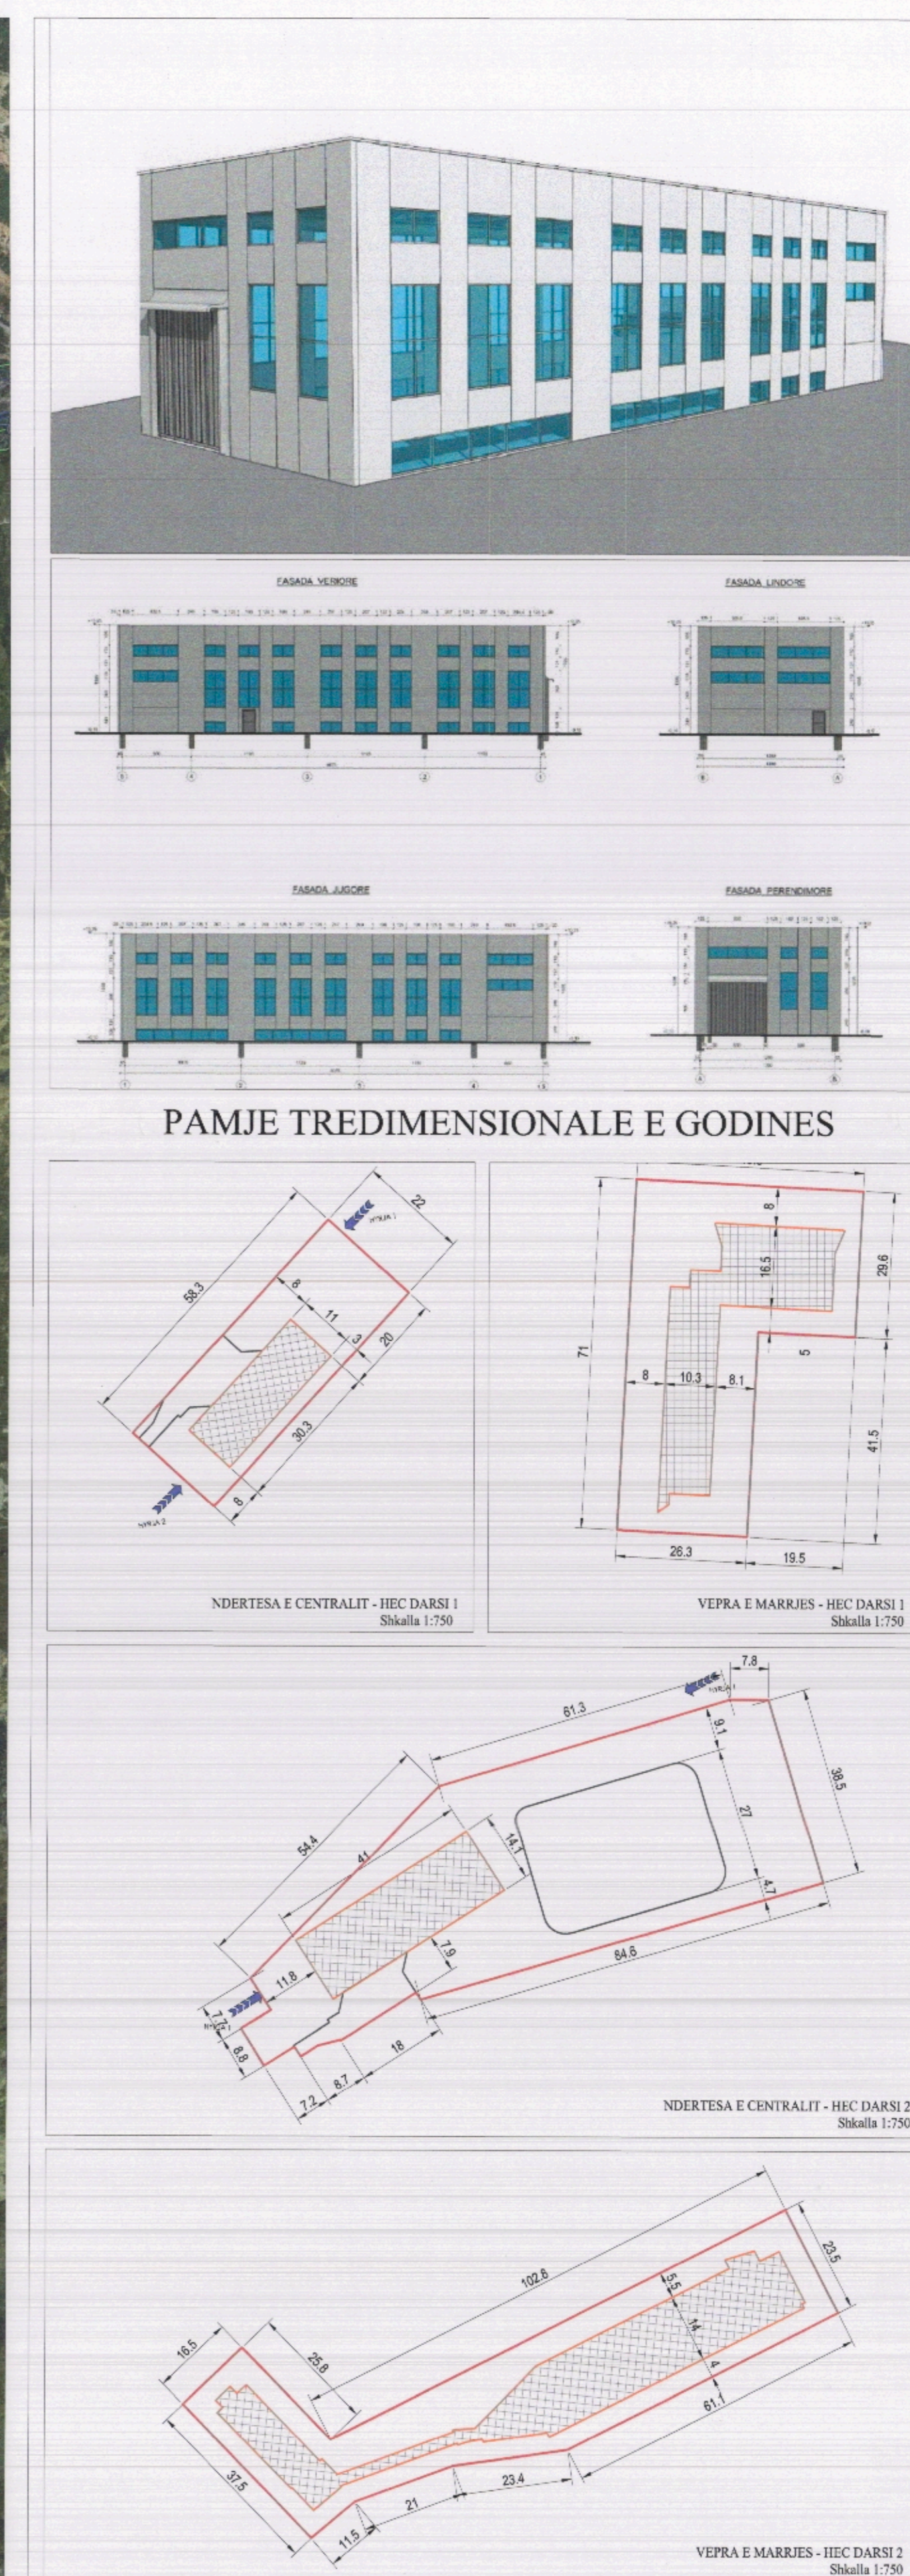

PAMJE TREDIMENSIONALE E GODINES

  
 REPUBLIKA E SHQIPËRISË  
 KËSHILLI KOMBËTAR I TERRITORIT  
**MIRATOHET**  
 KRYETARI I K.K.T  
  
**Z. EDI RAMA**

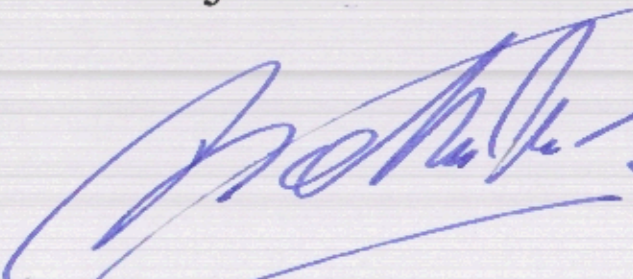Znj. Belinda Balluku  
  
 Ministër i Infrastrukturës dhe Energjisë



POZICIONI KADASTRAL SHK. 1:20000



HARTA TOPOGRAFIKE SHK. 1:20000

**TREGUESIT E NDERTIMIT:**

HIDROCENTRALET DARSIS 1 dhe DARSIS 2

Fuqia e Vendosur Hidrocentrali Darsi 1	3.328 MW
Fuqia e Vendosur Hidrocentrali Darsi 2	11.635 MW
Prodhimi Mesatar Vjetor i Energjisë HEC Darsi 1	8,432,535 kWh
Prodhimi Mesatar Vjetor i Energjisë HEC Darsi 2	29,395,888 kWh

Sipërfaqja e përgjithshme e Ndërtimit:	19735 m <sup>2</sup>
Sip. e ndërtimit të Ndërtësës së Centralit Darsi 1:	495.60 m <sup>2</sup>
Sip. e ndërtimit të Ndërtësës së Centralit Darsi 2:	495.60 m <sup>2</sup>
Sipërfaqja e ndërtimit të Vepërës së Marrjes Nr.1 :	841.80 m <sup>2</sup>
Sipërfaqja e ndërtimit të Vepërës së Marrjes Nr.2 :	1216.00 m <sup>2</sup>

Kuota e vepërës së marrjes së Centralit Darsi 1:	876 m m.n.d
Kuota e godinës së centralit të Centralit Darsi 1:	635 m m.n.d
Kuota e vepërës së marrjes së Centralit Darsi 2:	632 m m.n.d
Kuota e godinës së centralit të Centralit Darsi 2:	290 m m.n.d

Miruar me Vendim të KKT Nr.18, Datë 12/07/2019

LEJE PËR RISHIKIMIT E KUSHTEVE DHE SHTYRJEN E AFATIT TË LEJES EKZISTUESE PËR OBJEKTIN: "NDËRTIMI I HIDROCENTRALEVE DARSIS 1 DHE DARSIS 2 NË PËRROIN E DARSIT - BASHKIA KLOS

EMËRTIMI I FLETËS:	Plani i vendosjes së Strukturaes së HEC-ve Darsi 1 dhe Darsi 2 mbi Perroin e Darsit - Bashkia Klos, Qarku Dibër	
POROSITËS:	SHOQERIA KONÇESIONARE "HENZ ENERGY" SH.PK	
PROJEKTUES:	STUDIO PROJEKTUESE "ELBA" SH.PK - TIRANE S. Pando E. Topi	
ZHVILLUES:	SHOQERIA KONÇESIONARE "HENZ ENERGY" SH.PK	
FAZA E PROJEKTTIT:	PROJEKT ZBATIMI	
SHKALLA 1: 10000	NR. I FLETES A-01	NR. I KOPJEVE 01/06