



LEJE NDËRTIMI INFRASTRUKTURE PËR OBJEKTIN: NDËRTIMI BYPASS TEPELENË, ME VENDODHJE BASHKIA TEPELENË, ME ZHVILLUES AUTORITETI RRUGOR SHQIPTAR



REPUBLIKA E SHQIPËRISË
KËSHILLI KOMBËTAR I TERRITORIT

MIRATOHET
KRYETARIT K.K.T

Z. EDI RAMA

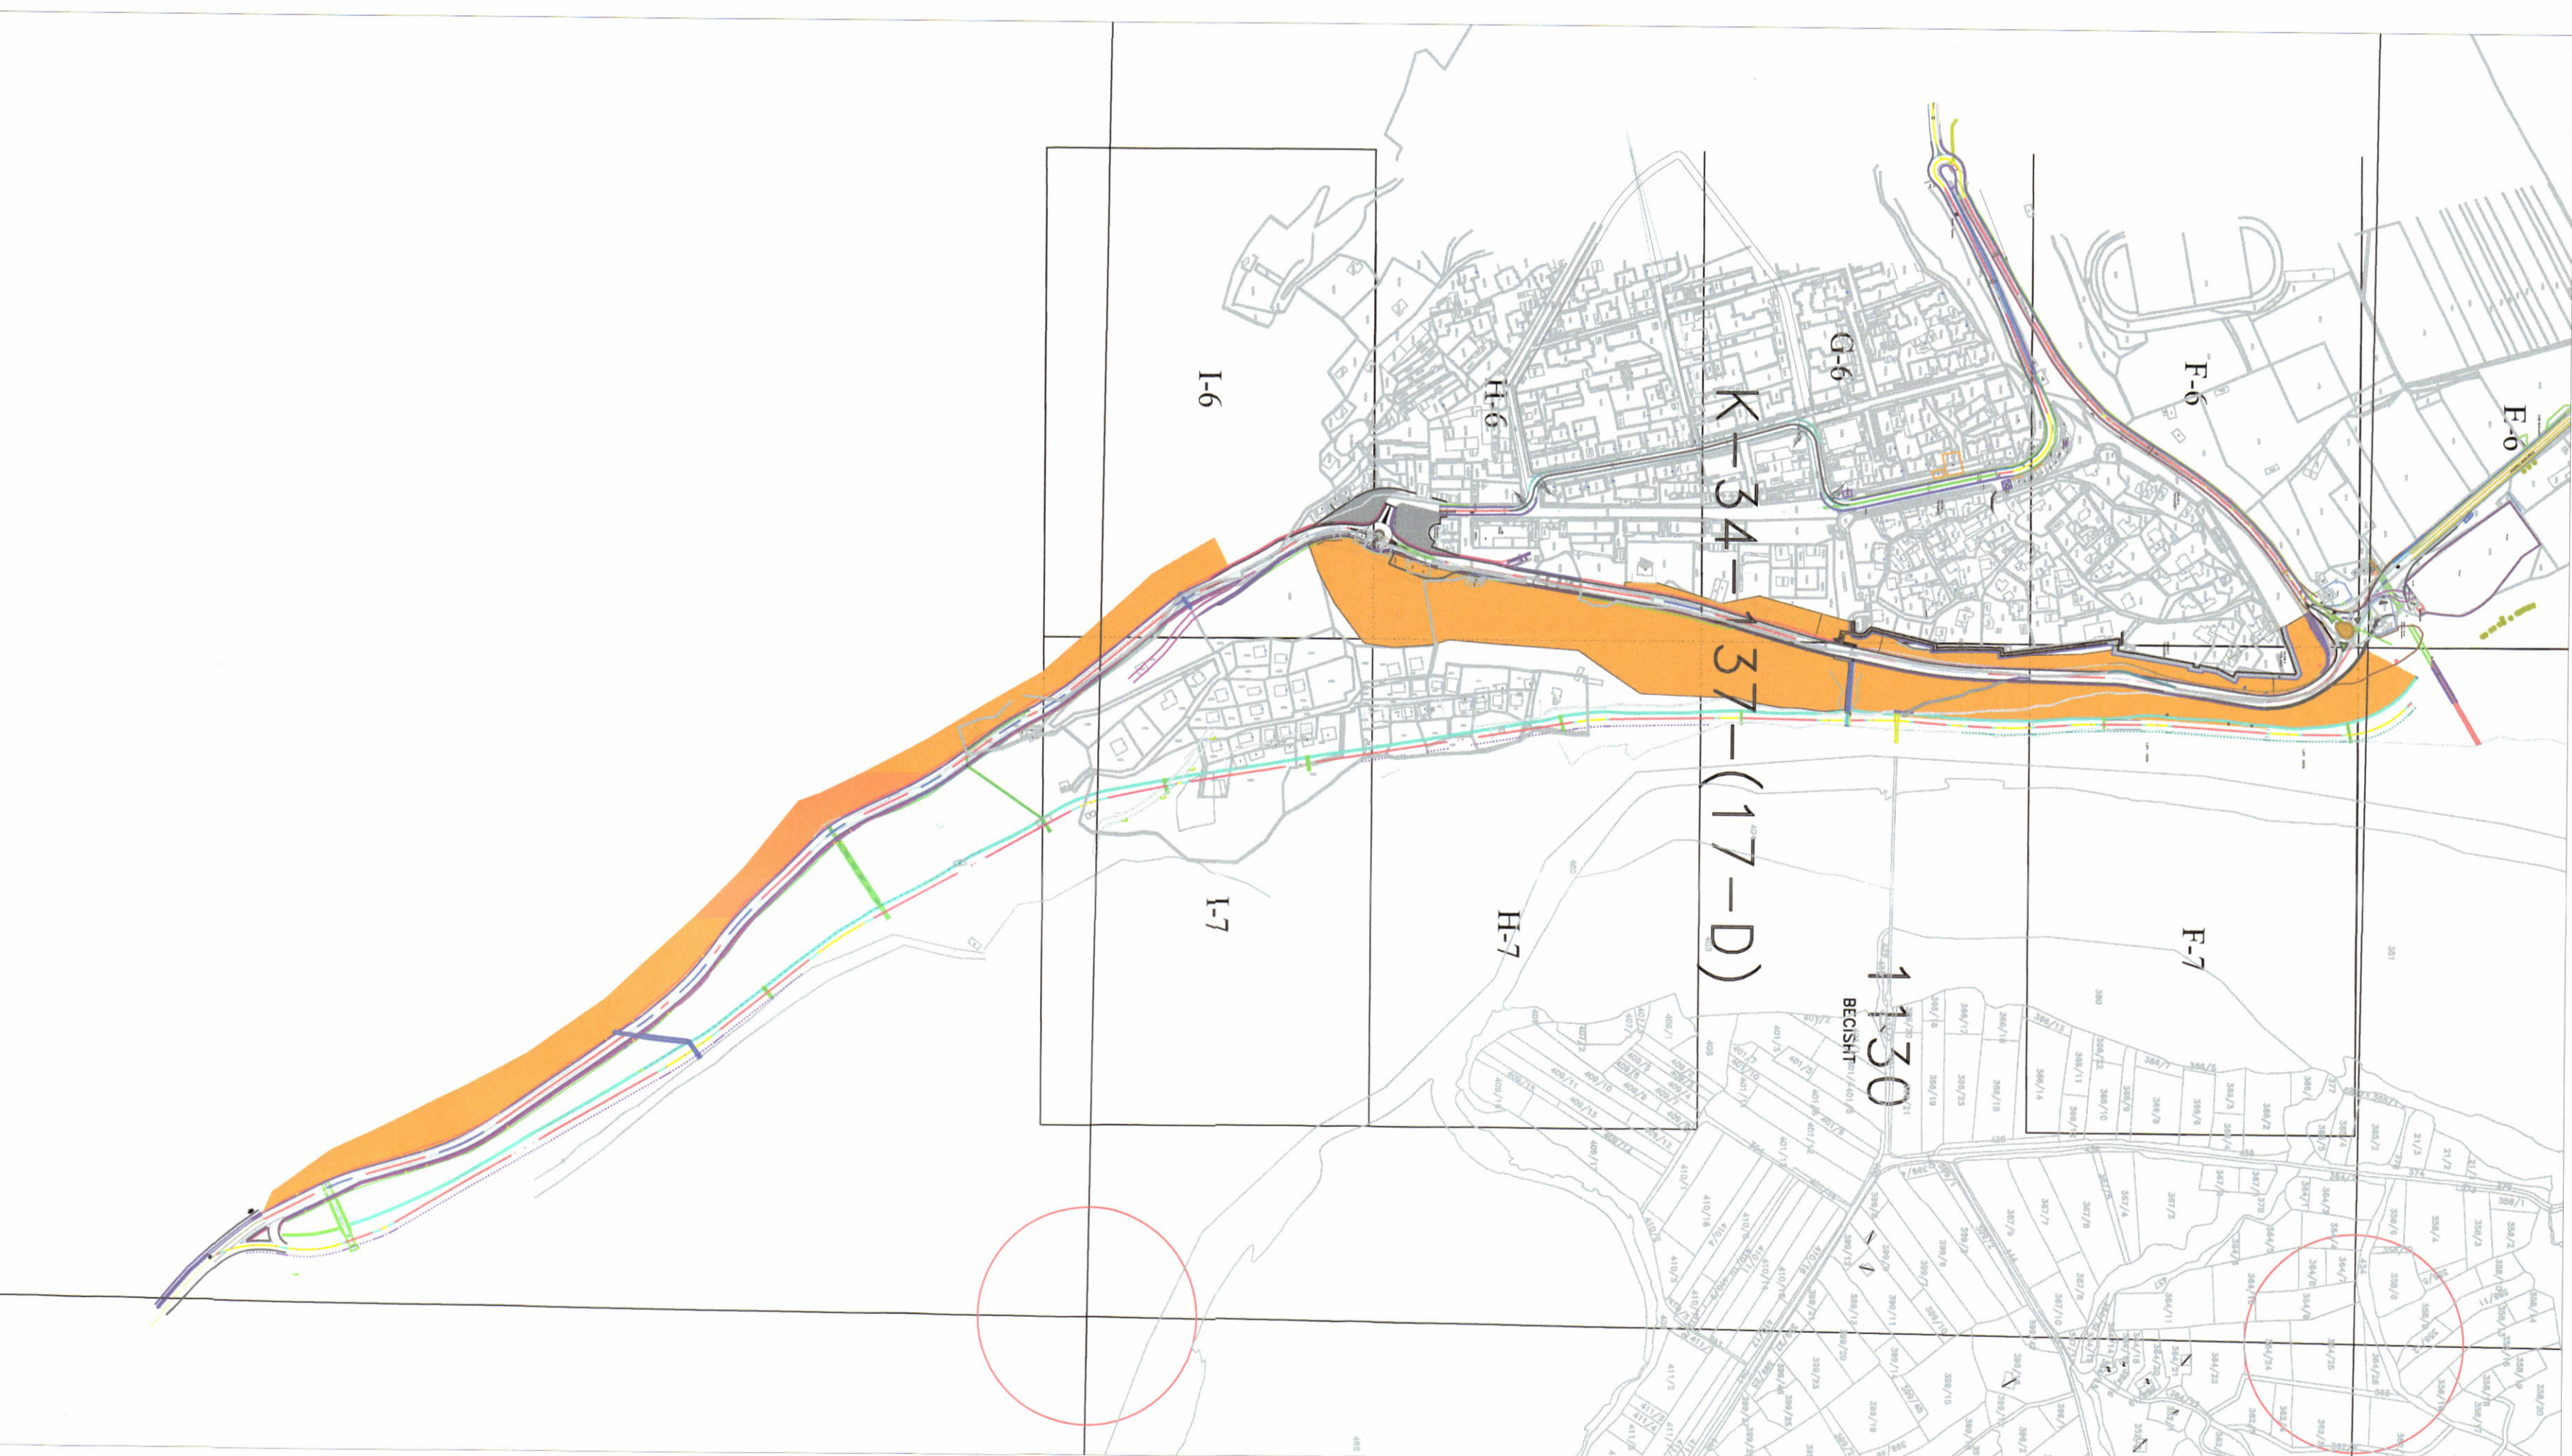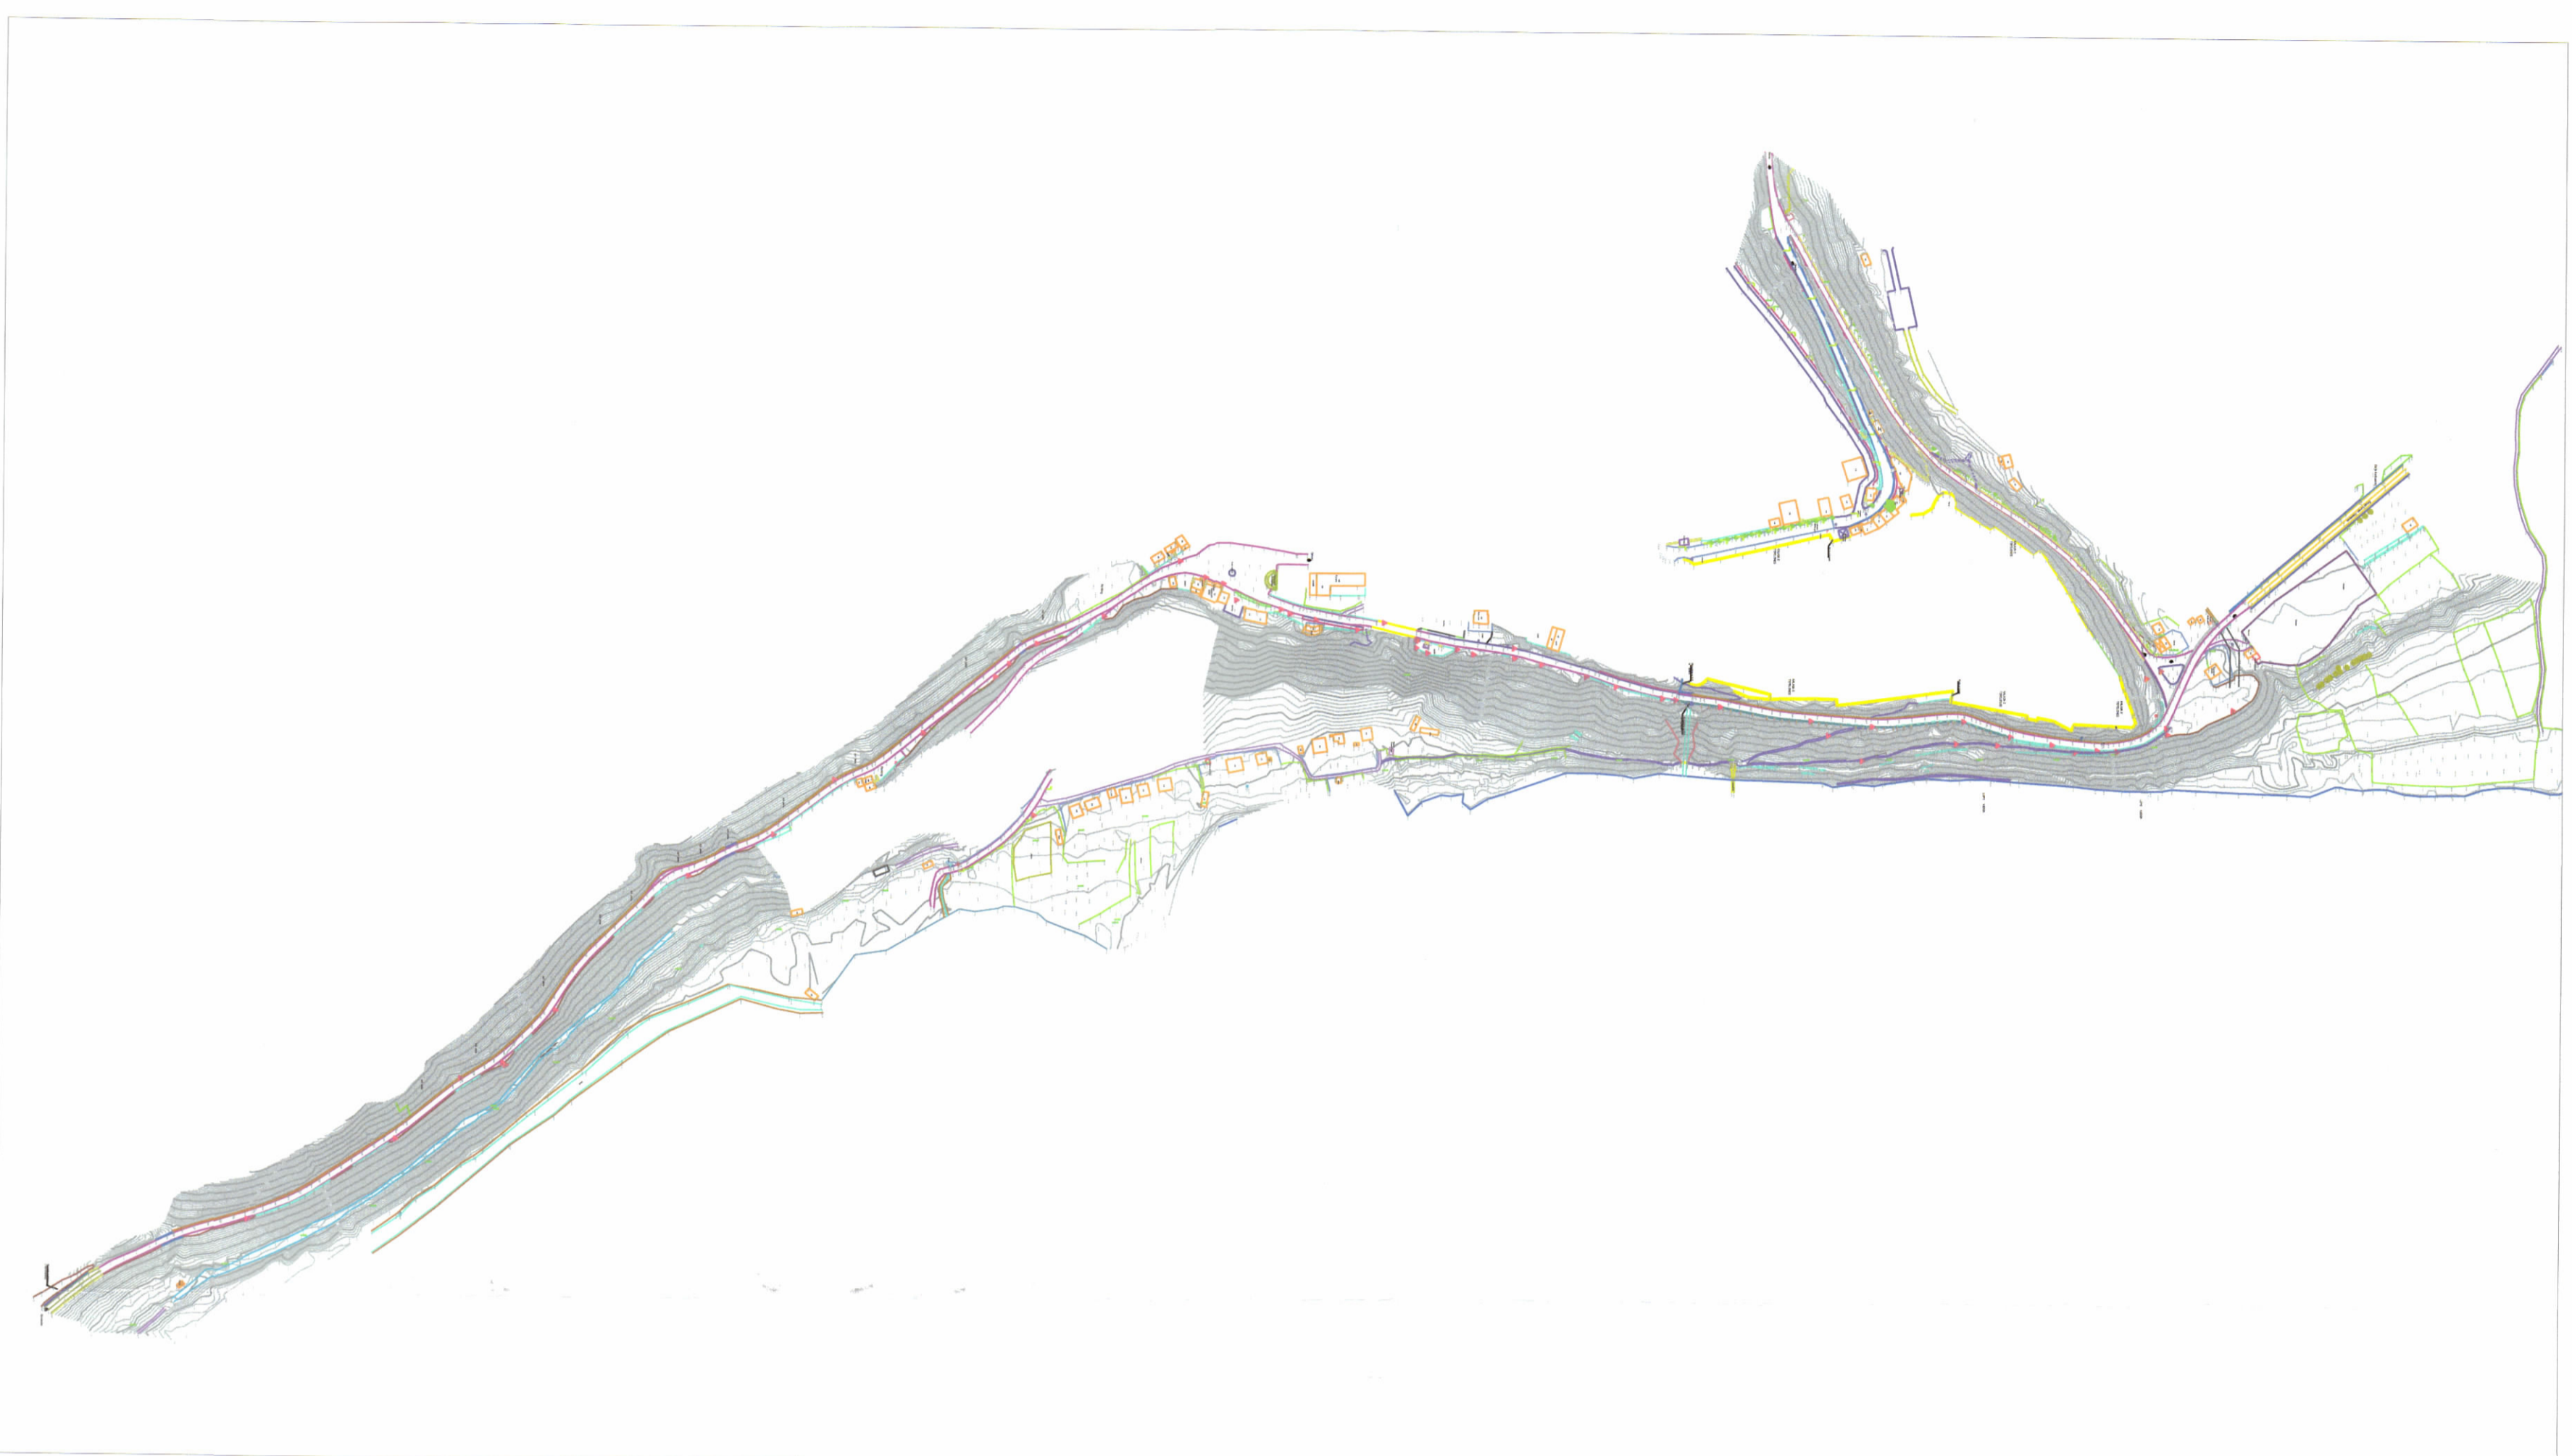


HARTA TOPOGRAFIKE SHK. 1:5000

POZICIONI KADASTRAL SHK. 1:5000

PLANI I VENDOSJES SË STRUKTURËS SHK. 1:5000

PAMJE TREDIMENSIONALE

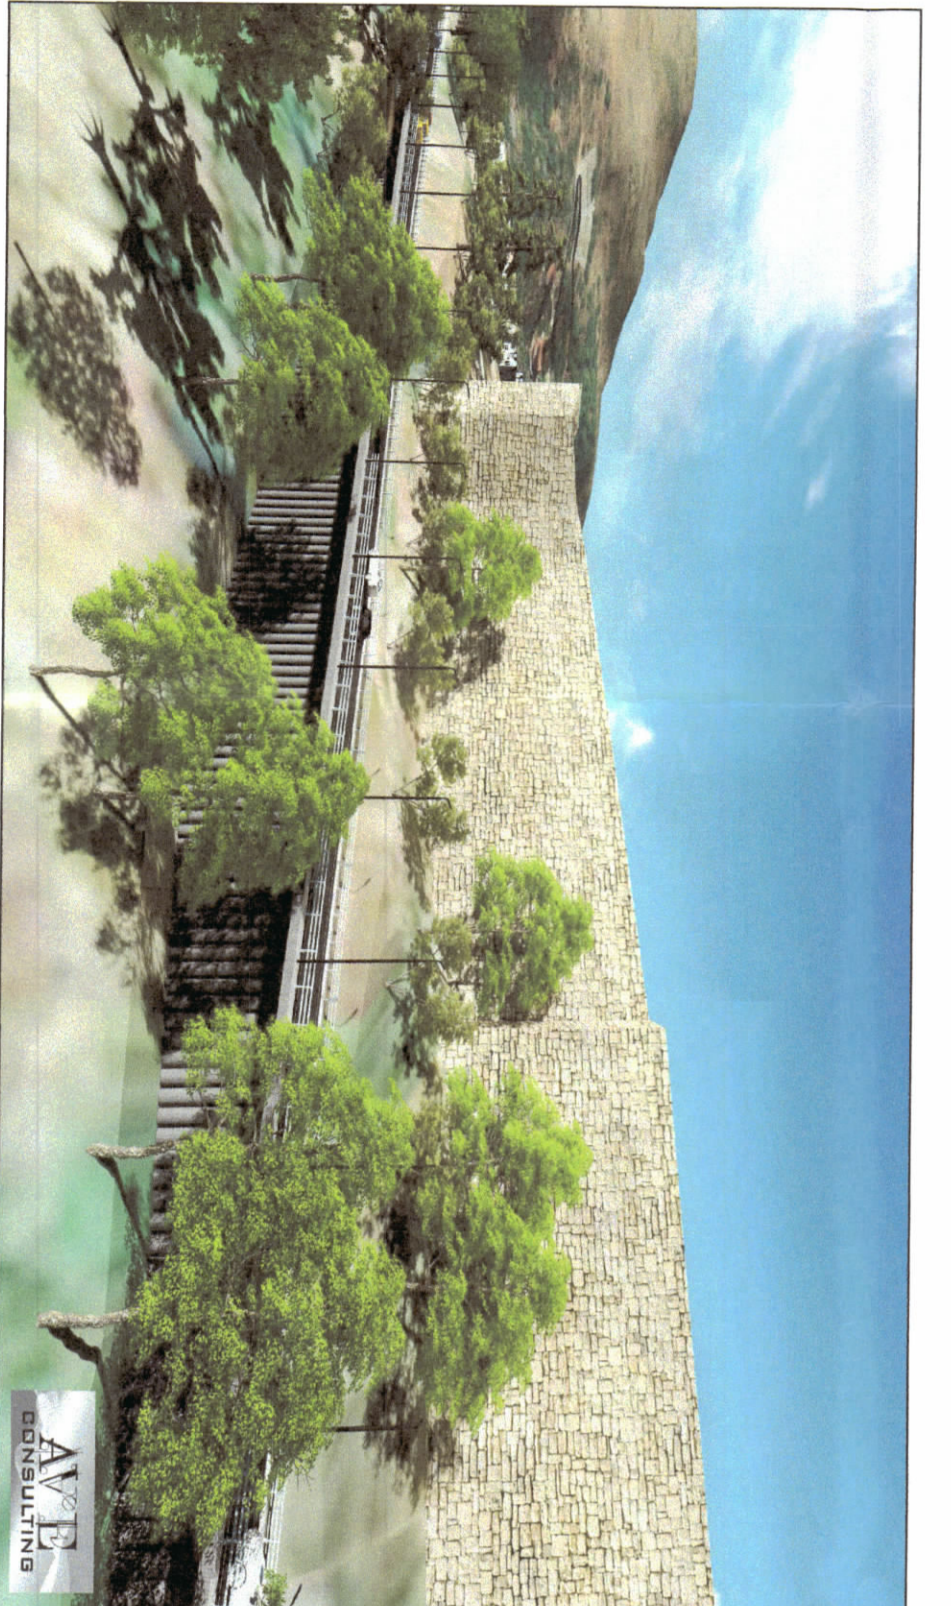

TREGUESIT E ZHVILLIMIT:

Kategoria e rrugës: C1

Gjatësia e rrugës Bypass Tepelenë: 2.299m.

Gjerësia e rrugës Bypass Tepelenë: 13.7m dhe 14.2m.

Gjatësia e rrugës provizore të devijimit të trafikut: 2185m.

Gjerësia e rrugës provizore të devijimit të trafikut: 9m.

Pjerrësia maksimale gjatësore e rrugës Bypass Tepelenë është 7%.

Pjerrësia maksimale gjatësore e rrugës provizore për devijim trafiku është 6.6%.

Veptra arti:

1. Vjadukt me pilota 531ml.

2. Rikonstruksion dhe zgjerim i urës ekzistuese me gjatësi 43m dhe gjërësi 14.20m.

3. Tombono me gjatësi 11m dhe gjërësi 15.6m.

TREGUES TEKNIK:

Pasuritë të cilat preken nga gjurma e projektit janë sipas VKM-ve për shpronësim, për interes publik, të pronarëve të pasurive të palajshme, prone private, që preken nga realizimi i projektit:

VKM Nr. 1002 dt.09.12.2020

VKM Nr. 433 dt.03.06.2020

Deklarata e përgjegjësisë e Autoritetit Rrugor Shqiptar Nr. 366 Proi, date 16.01.2024

“Për pasuritë të cilat janë pa informacion pronarë të pavërtetuar, në rasti se gjatë zhvillimit të punimeve do të ketë zhfillim të ri të rreth timalit të pronësisë së tyre, atëherë do të procedohet me rishikimin e VKM-së së shpronësimave nga ana e ARRSH-së”

Miratuar me Vendim të KKT Nr.5, Datë 03/10/2018

LEJE NDËRTIMI INFRASTRUKTURE PËR OBJEKTIN: NDËRTIMI BYPASS TEPELENË, ME VENDODHJE BASHKIA TEPELENË, ME ZHVILLUES AUTORITETI RRUGOR SHQIPTAR

Znj. Beinda Balluku
Minister i Infrastrukturës dhe Energjisë

EMËRTIMI I FLETËS:	Plan vendosje e segmentit rrugor Bypass - Tepelene
POROSITËS:	Autoriteti Rrugor Shqiptar
PROJEKTUES:	Infrakonstrukt sh.p.k AVE consulting sh.p.k
ZHVILLUES:	Autoriteti Rrugor Shqiptar
FAZA E PROJEKTTË:	Projekti zbatim
SHKALLA 1:5000	NR. I FLETËS A-01
	NR. I KOPJEVE 06/06 - 06/06