

LEJE NDËRTIMI PËR OBJEKTIN: "VAZHDIMI I LUNGOMARES - SEGMENTI JUGOR NGA FUSHAT E SPORTIT DERI TEK TUNELI, BASHKIA VLORË", ME ZHVILLUES BASHKINË VLORË




REPUBLIKA E SHQIPËRISË
KËSHILLI KOMBËTAR I TERRITORIT

MIRATOHET
KRYETARILIKU T

Z. EDI RAMA



Znj. Belinda Balluku
Ministër i Infrastrukturës dhe Energjisë

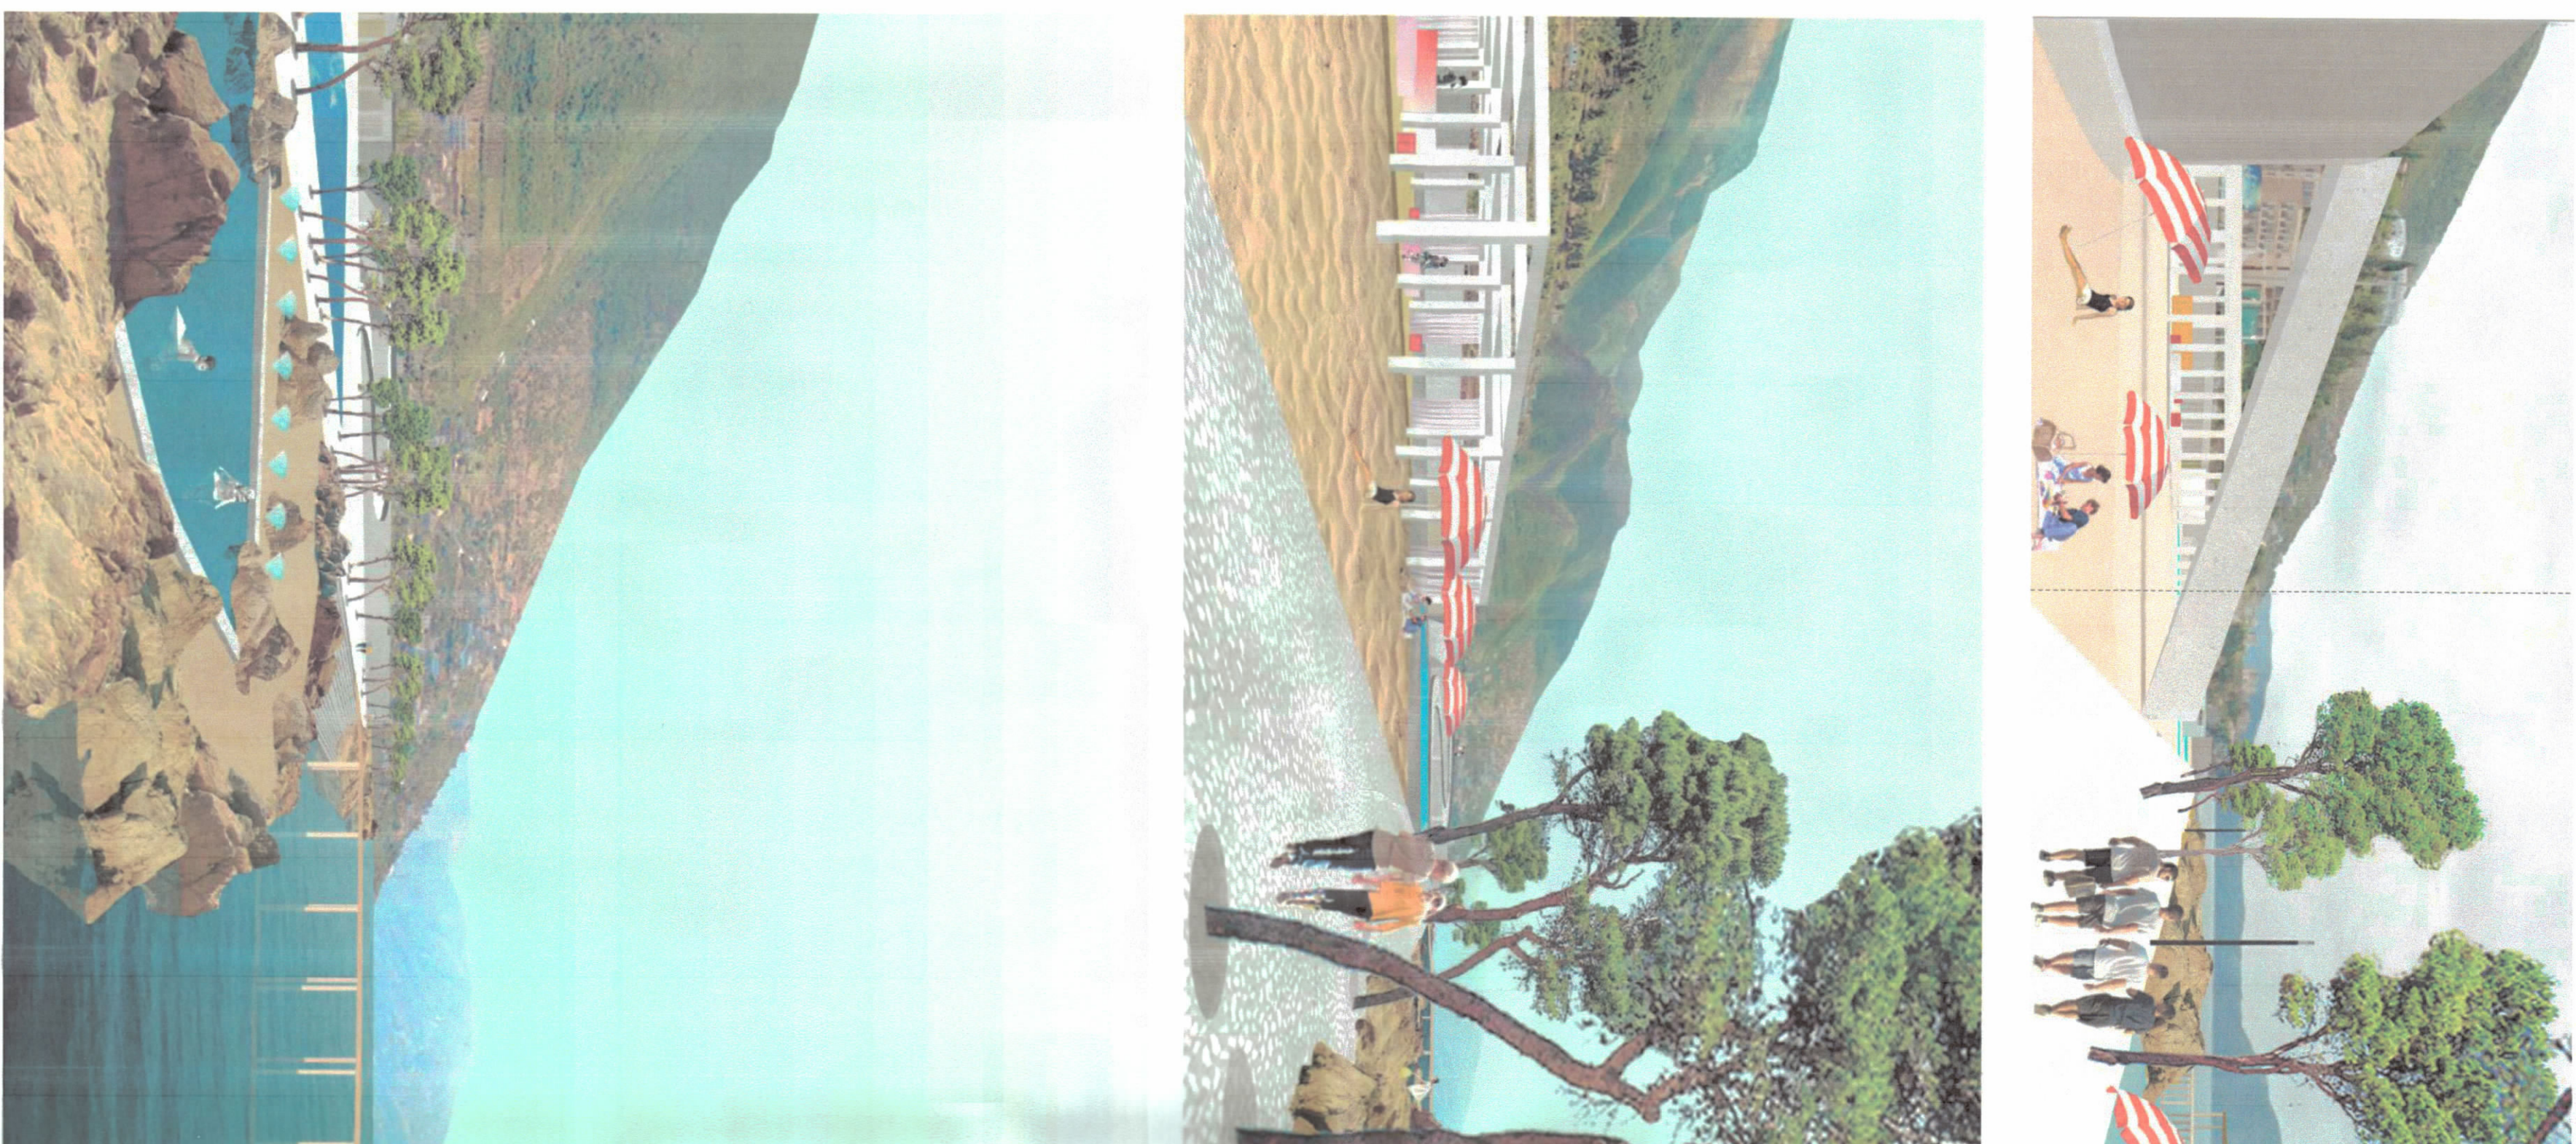

PLANI I VENDOSJES SË STRUKTURËS SHK. 1: 1000

PAMJE TREDIMENSIONALE


TREKUESIT E ZHVILLIMIT

Sipërfaqe e përgjithshme e truallit:	27000 m ²
Sipërfaqe e truallit që përdoret për zhvillim:	27000 m ²
Sipërfaqe e zënë nga struktura (gjumra):	1891 m ²
Sipërfaqe e përgjithshme e ndërtimit:	1891 m ²
Koeficienti i shfrytëzimit të truallit për ndërtim:	7%
Koeficienti i shfrytëzimit të truallit për rrugë dhe hapësira publike:	93%
Intensiteti i ndërtimit:	0,07
Lartësia maksimale e strukturës nga niveli i kuotës së sistemit:	4,6 m
Niveli i katëve mbi tokë:	1
Niveli i katëve nën tokë:	1

TREKUESIT TEKNIK

Nr. pasurie dhe Zona Kadastrale:

ZK: 8802
43/383 : 43/382 ; 44.178; 43/73 ; 43/183; 43/182 ;
43/173 ; 43/170 ; 43/171 ; 43/169 ; 43/75 ; 43/168

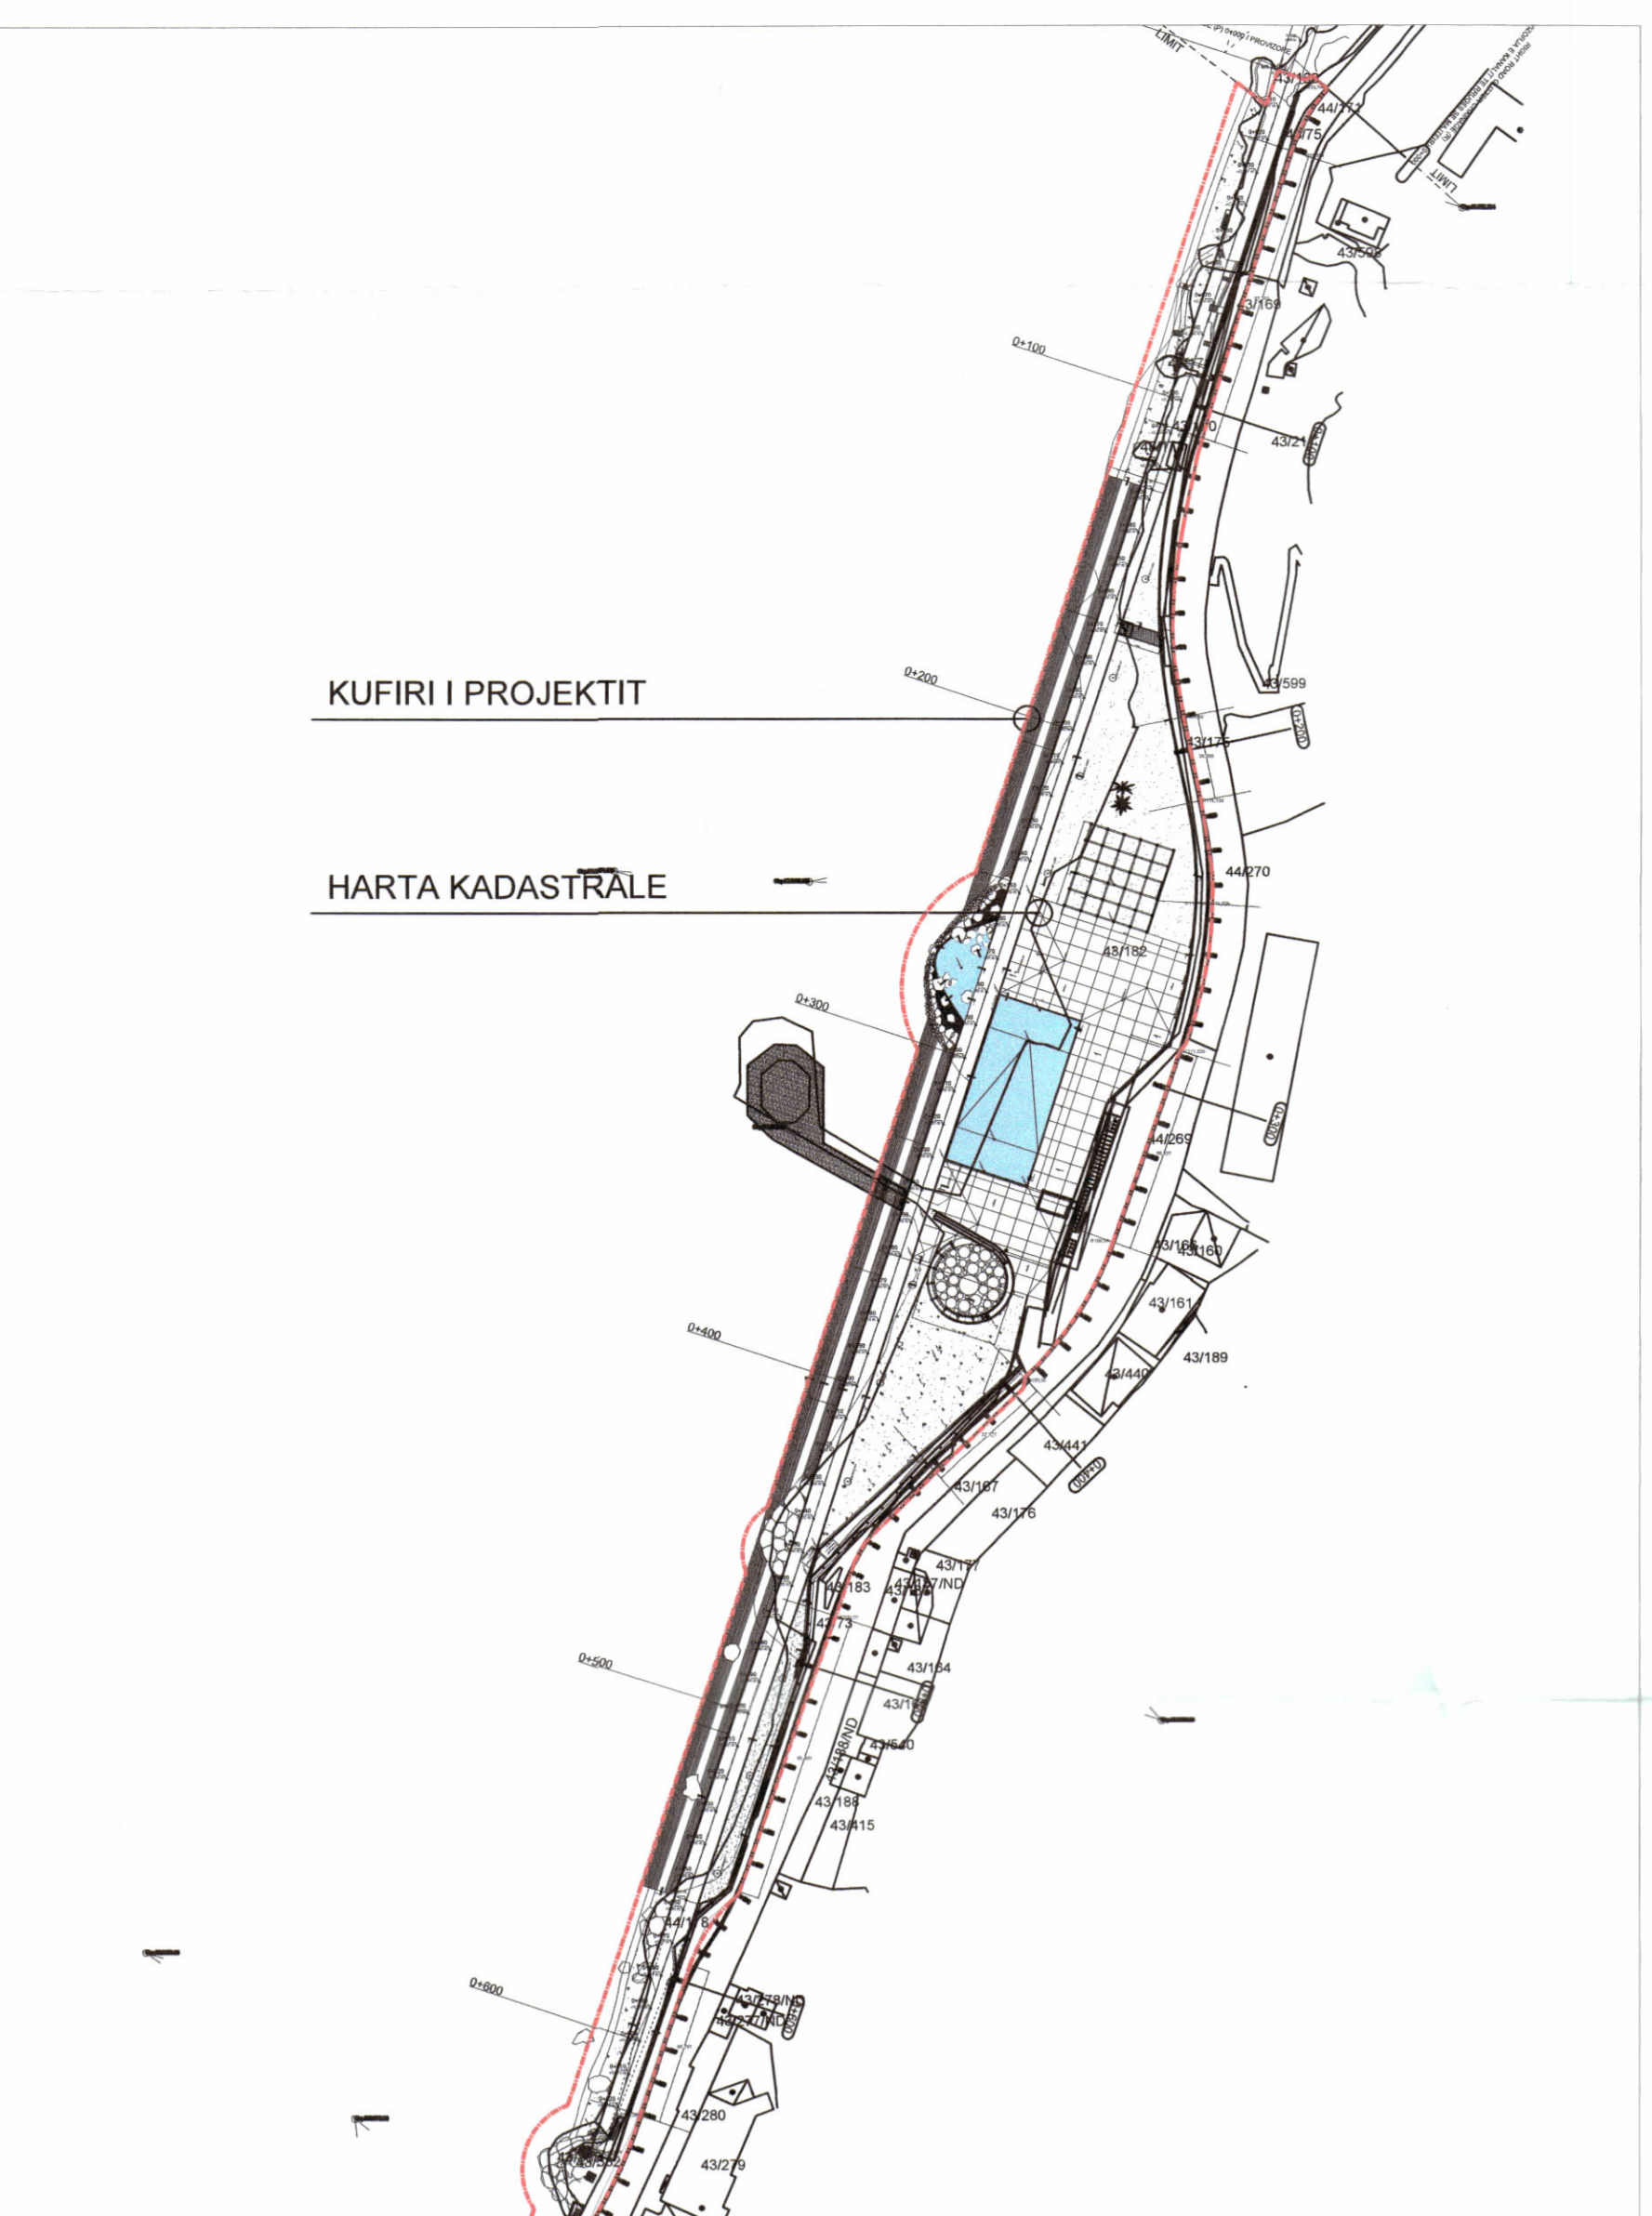

POZICIONI KADASTRAL SHK. 1:20000



HARTA TOPOGRAFIKE SHK. 1:20000

Miratuar me Vendim të KKT Nr. 2, Datë 08/11/2019		
LEJE NDËRTIMI TE INFRASTRUKTURËS PËR OBJEKTIN: "VAZHDIMI I LUNGOMARES - SEGMENTI JUGOR NGA FUSHAT E SPORTIT DERI TEK TUNELI, BASHKIA VLORË", ME ZHVILLUES BASHKINË VLORË		
EMERTIMI I FLETES:	Plani i vendosjes së strukturës së Vazhimit të Lungomares - Segmenti Jugor nga Fushat e Sportit deri tek Tuneli	
POROSITËS:	BASHKIA VLORË	
PROJEKTUES:	IN HYDROENERGJI	
ZHVILLUES:	BASHKIA VLORË	
FAZA E PROJEKTTI:	PROJEKT ZBATIMI	
SHKALLA 1: 1000	NR. I FLETES A-01	NR. I KOPJEVE 03/06