LEJE NDËRTIMI TË INFRASTRUKTURËS PËR OBJEKTIN: RIGJENERIMI URBAN I SHËTITORES EKZISTUESE"NAIM FRASHËRI". BASHKIA SARANDË

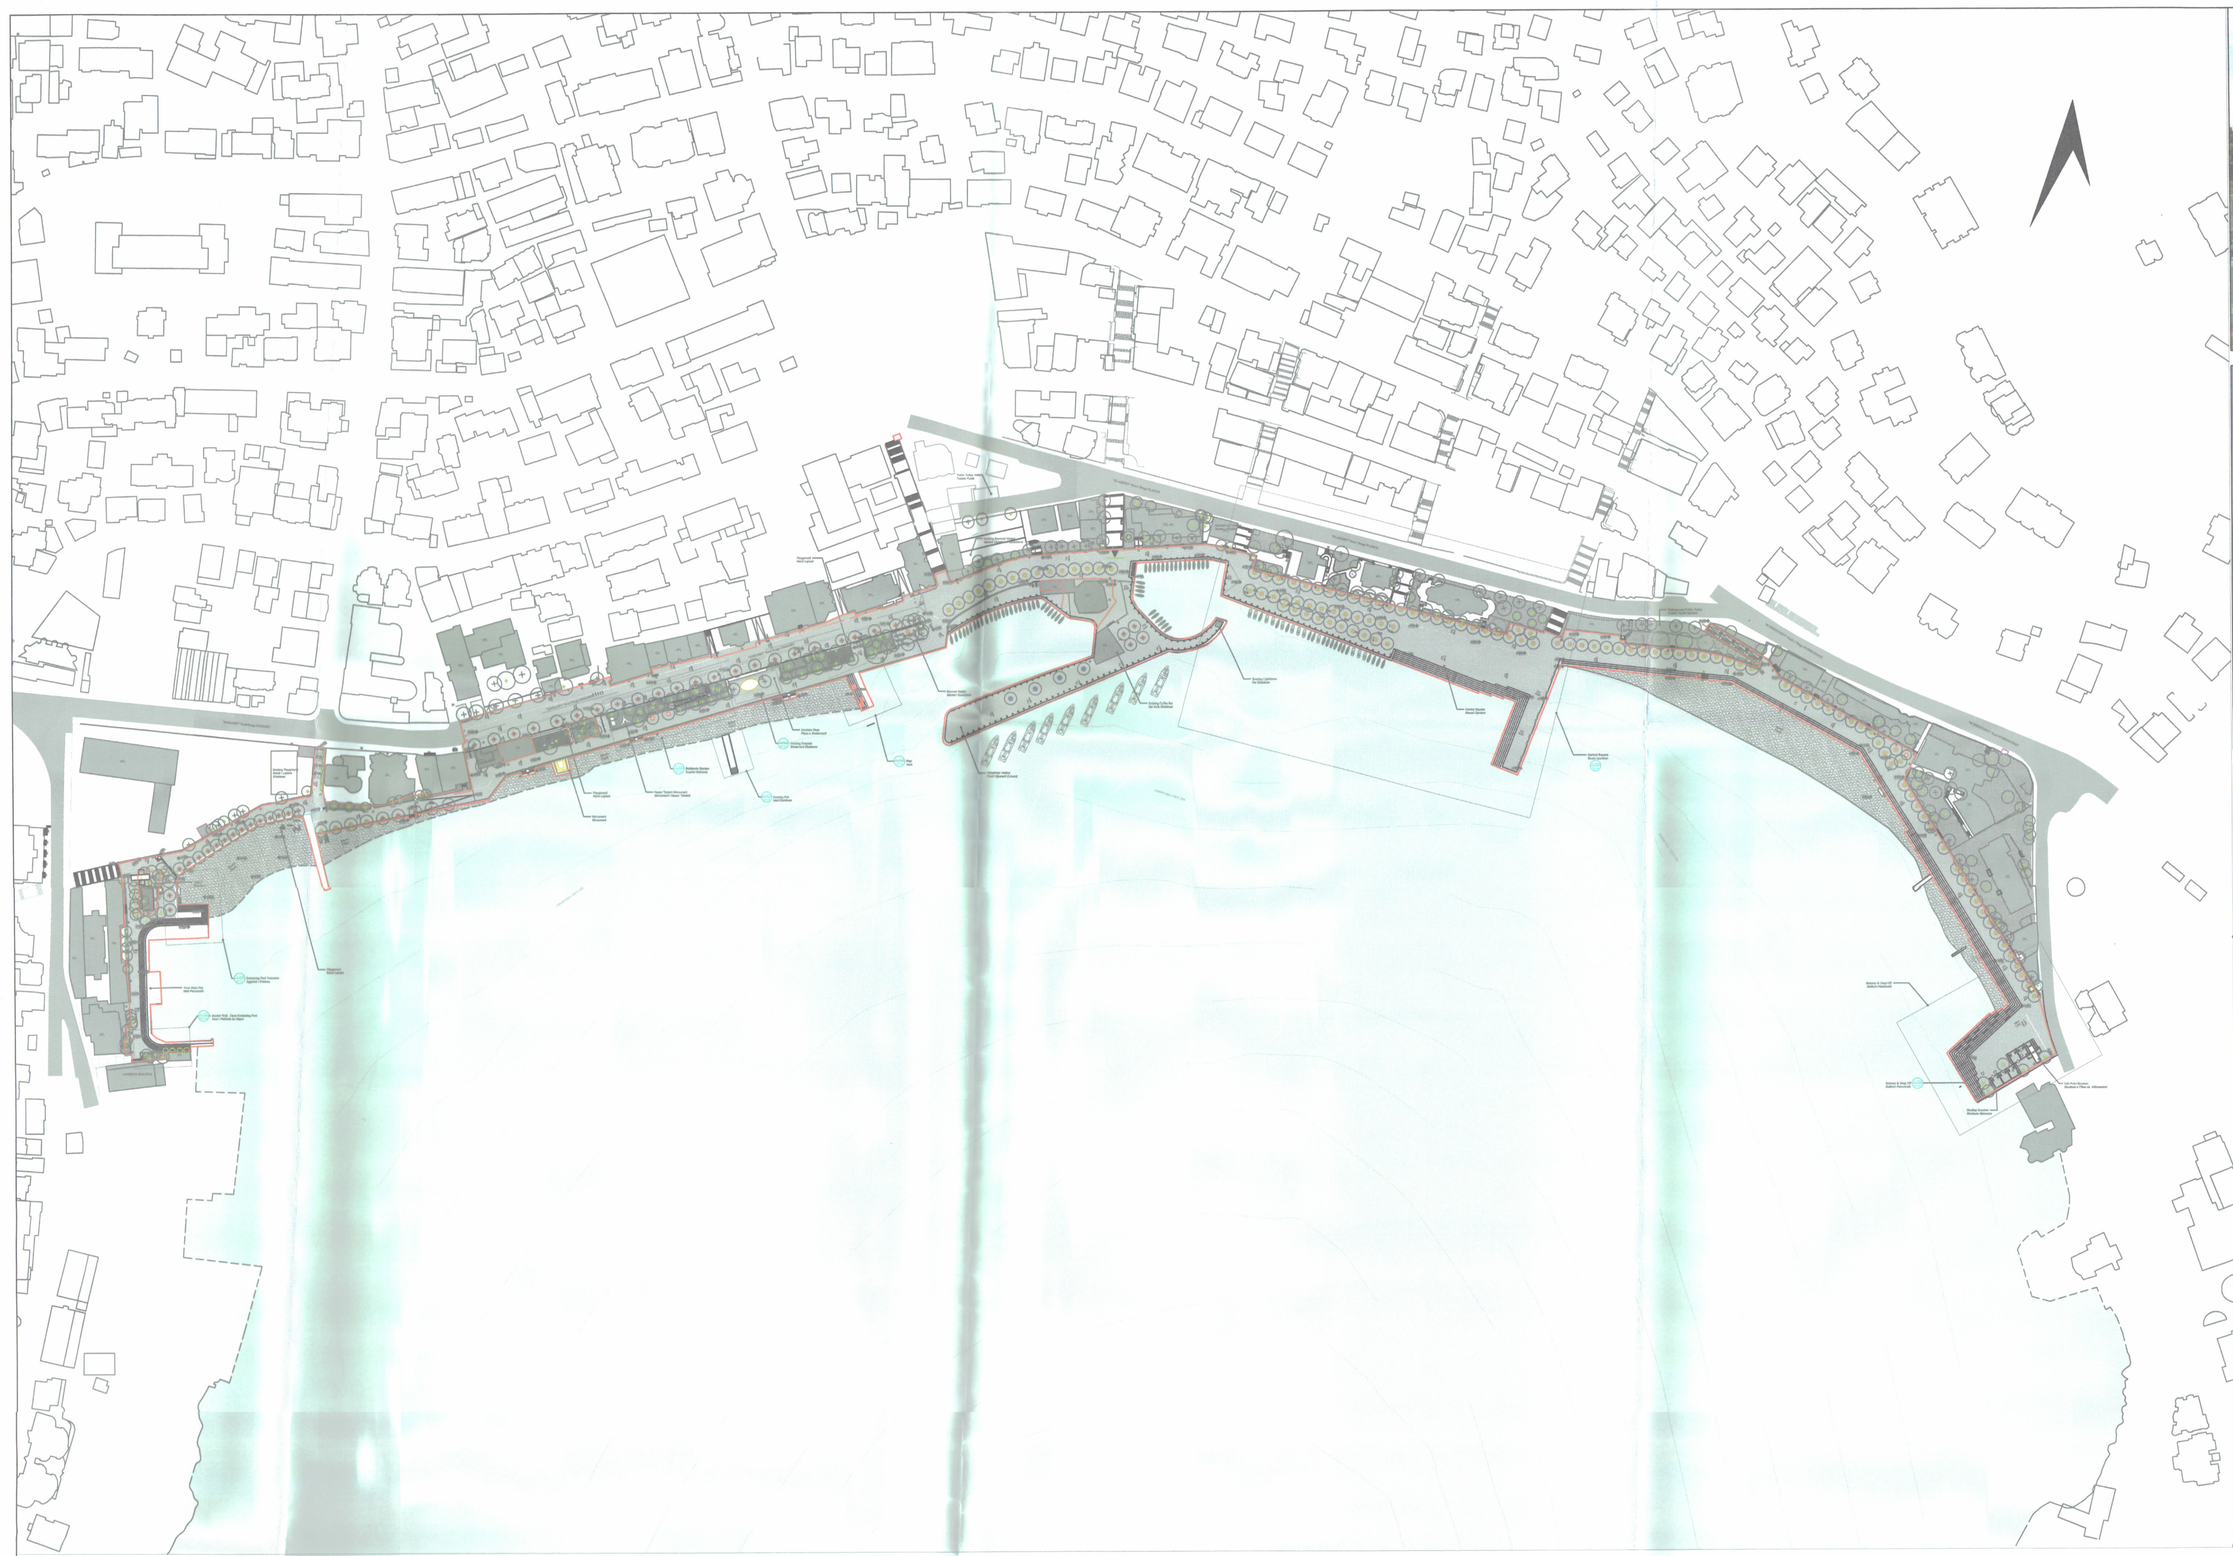

PLANI I VENDOSJES SË STRUKTURËS SHK. 1: 1500

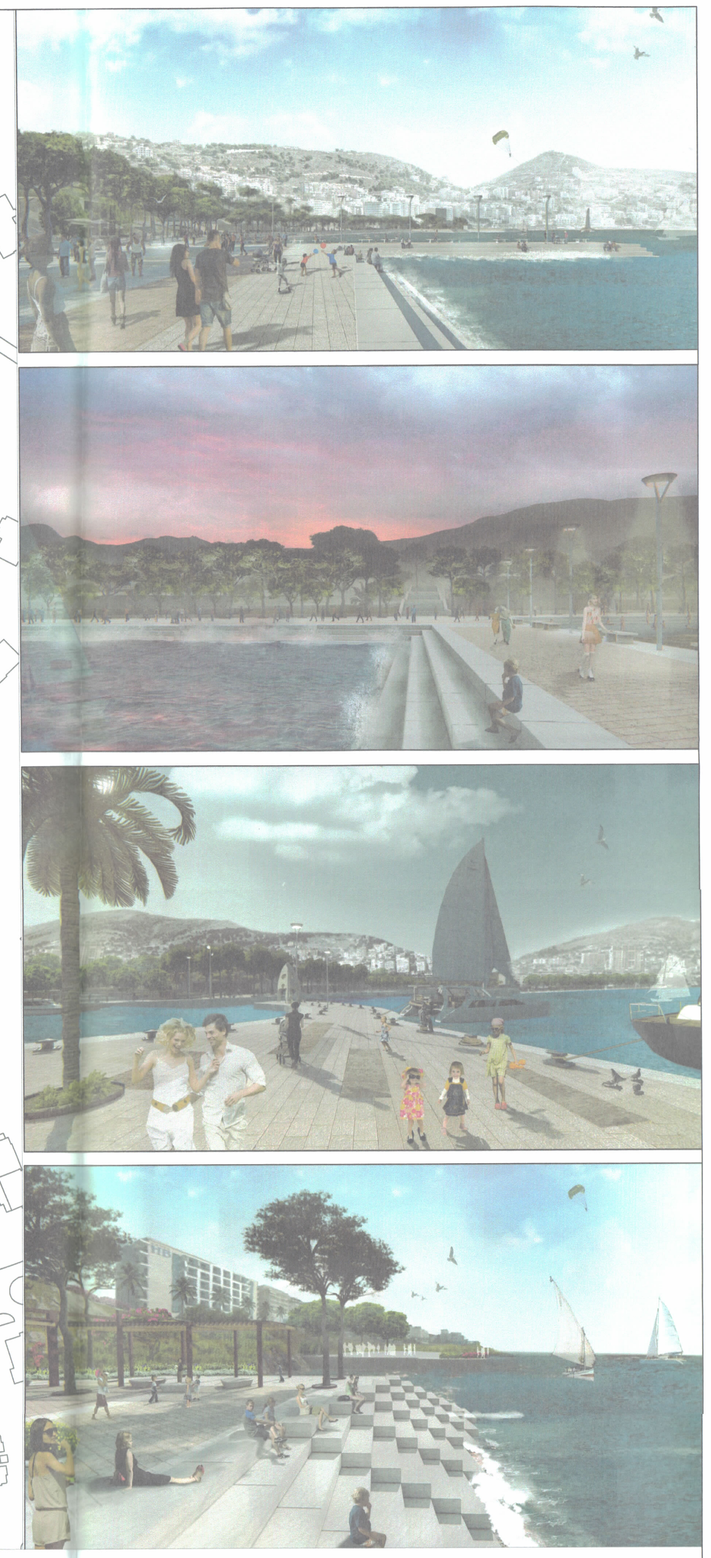

PAMJE TREDIMENSIONALE

POZICIONI KADASTRAL SHK. 1:3000

HARTA TOPOGRAFIKE SHK. 1:3000

TREGUESIT E ZHVILLIMIT:
Sipërfaqe e përgjithshme e truallit: 2.85 ha
Sipërfaqe e truallit që përdoret për zhvillim: 2.85 ha
Gjatësia e lungomares: 1.2 km

TREGUES TEKNIK:

Numrat e pasurisë: 14/333, 14/331, 14/338, 14/334, 13/410, 10/388, 10/386, 10/358, 10/401, 10/376, 10/392, 10/368, 10/375, 10/371, 10/379, 10/405, 10/384, 11/385, 15/131, 15/127, 14/347, 14/353

Zona Kadastrale: nr.8641, 8642

LEGJENDË:

- Kufiri i Projektit te Implementimit
- Muret e Kalese
- Ndertesat Ekzistuese
- Siperfaqe e Gjelberuar
- Shtrim me Pllaka Guri nga Sarande
- Pllaka Guri Artificial (Ne Sllualleri)
- Ashtë Druri
- Det
- Zona e Plazhit
- Rruge Automobilistike
- Hyrje per ne objekt
- Pike Informacioni
- Peme
- Grupe peme me kufizim mali metalik me korten
- Shtylle Ankorimi & Element Ulse
- Pengues trafiku
- Element per Hedhjen e Mbeturinave
- Dhoma Zhvatjeah
- Dushe
- Cesma Publike
- Ndërtjese 01: Gur artificial i cilësisë se larte
- Ndërtjese 02: Gur artificial i cilësisë se larte
- Pike Hyrjese per ne Pedonalen e Shetitores Buzë Detit
- Kioske

REPUBLIKA E SHQIPËRISË
KËSHILLI KOMBËTAR I TERRITORIT

MIRATOHET

KRYETARI I K.K.T

Z. EDI RAMA

Znj. Belinda Balluku
Ministër i Infrastrukturës dhe Energjisë

Miratuar me Vendim të KKT Nr.04, Datë 23/10/2019

LEJE NDËRTIMI TË INFRASTRUKTURËS PËR OBJEKTIN: RIGJENERIMI URBAN I SHËTITORES EKZISTUESE "NAIM FRASHËRI". BASHKIA SARANDË

EMËRTIMI I FLETËS:	Plani i vendosjes së strukturës së Rigjenerimi Urban i Shëtitores Ekzistuese "Naim Frashëri" në Sarandë	
POROSITËS:	**BASHKIA SARANDË**	
PROJEKTUES:	DEA STUDIO , SYMBIOTICA SHPK	
ZHVILLUES:	**BASHKIA SARANDË**	
FAZA E PROJEKTIT:	PROJEKT - ZBATIM	
SHKALLA 1: 1500	NR. I FLETES A-01	NR. I KOPJEVE 01/06 - 06/06