



LEJE NDËRTIMI PËR OBJEKTIN: NDËRTIM KOPSHIT, BASHKIA KONISPOL

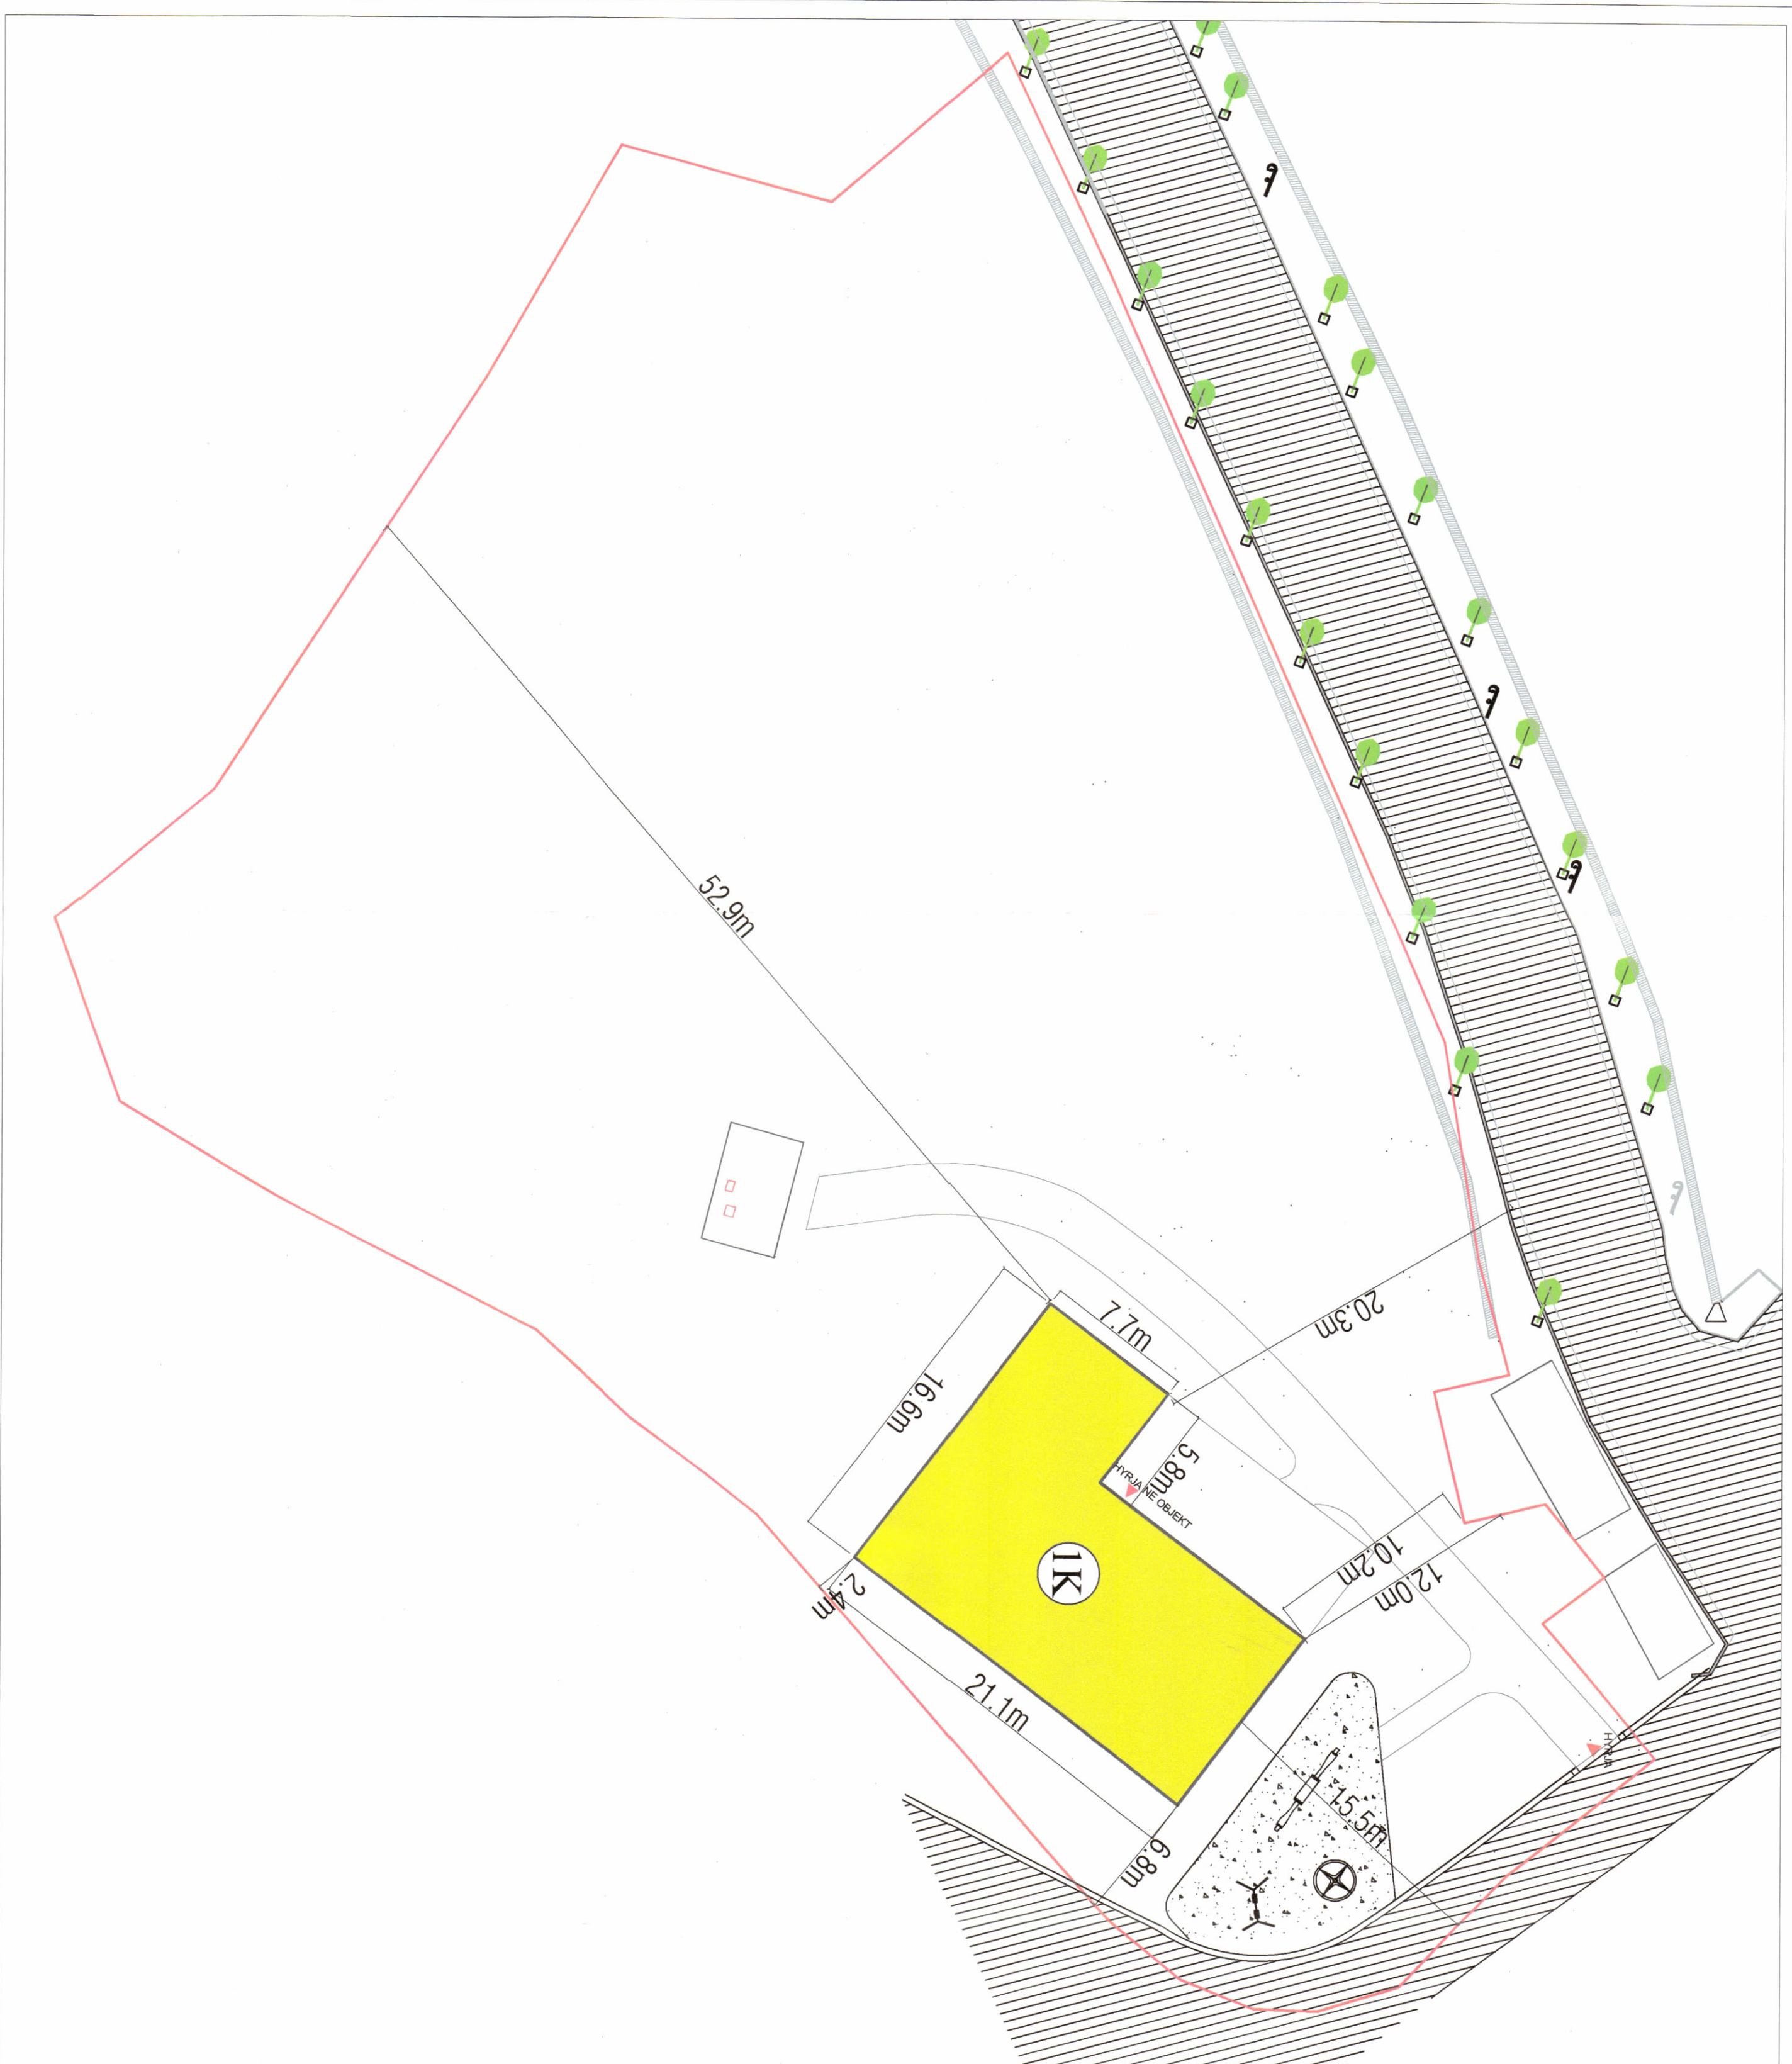

PLANI I VENDOSJES SË STRUKTURËS SHK. 1: 250

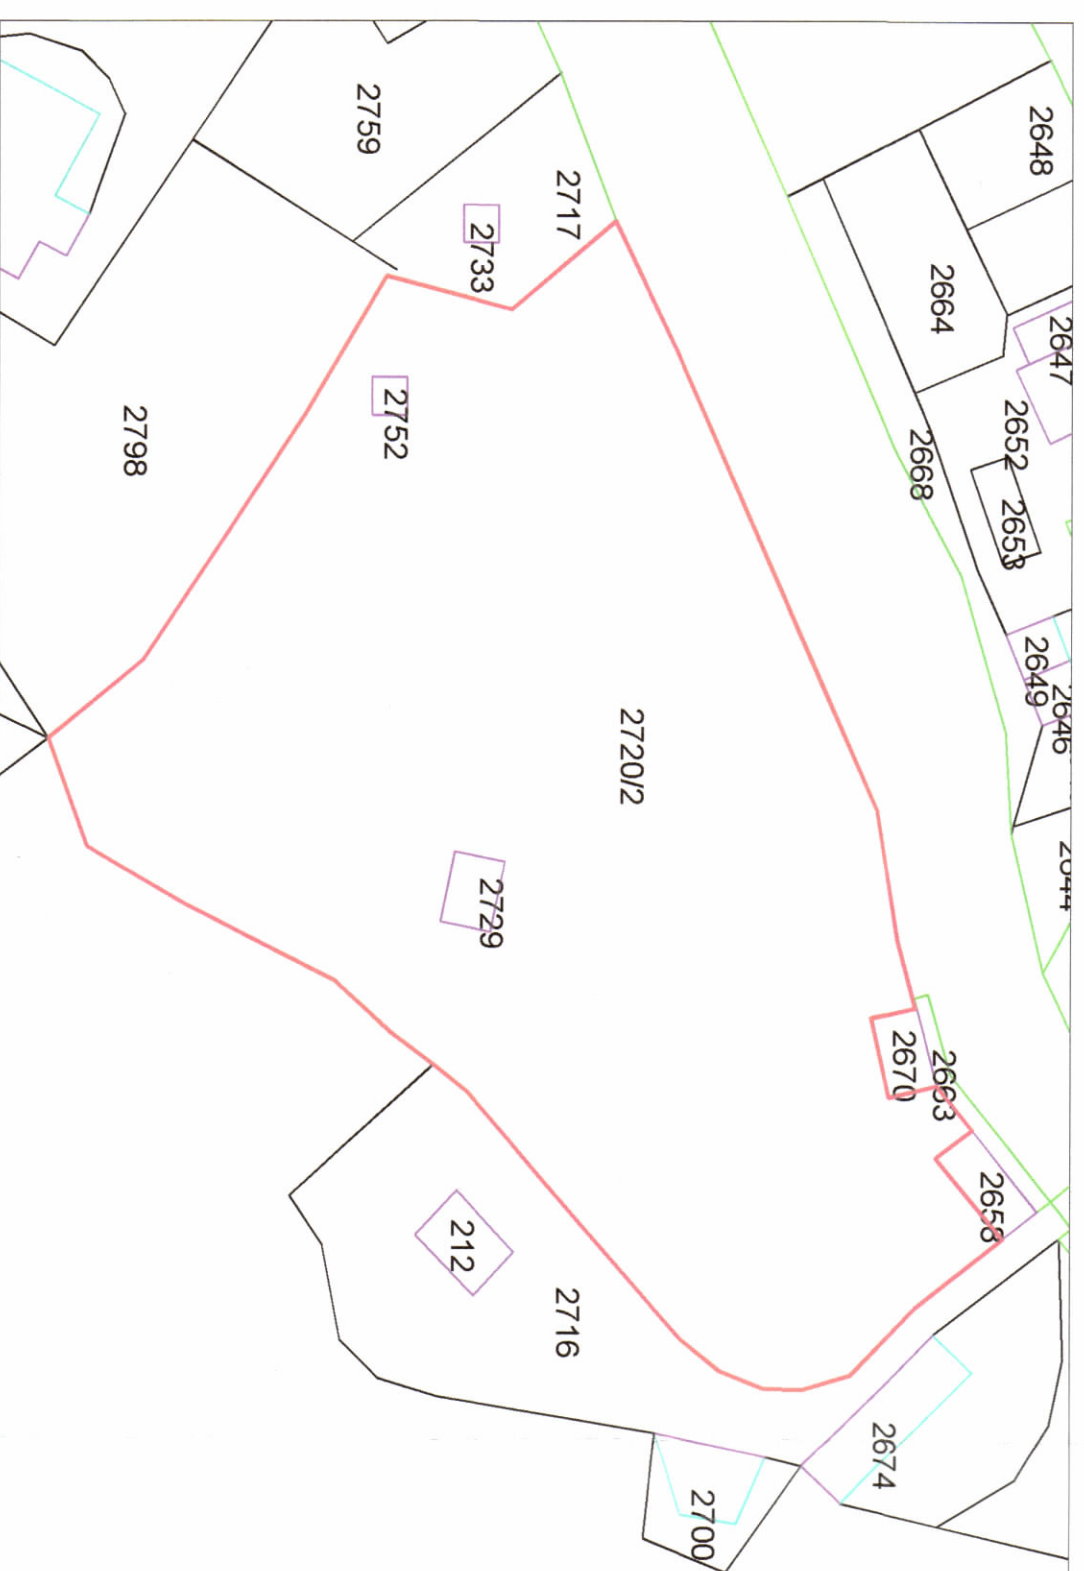

POZICIONI KADASTRAL SHK. 1:1500



HARTA TOPOGRAFIKE SHK. 1:1500

TREGUESIT E ZHVILLIMIT:

Sipërfaqe e përgjithshme e truallit: 3511 m²
Sipërfaqe e truallit e zënë nga struktura (gjumë): 272.5 m²
Sipërfaqe e përgjithshme e ndërtimit: 272.5 m²
Koeficienti i shtrëvëzimit të truallit për ndërtim: 7.7 %
Intensiteti i ndërtimit: 0.077
Lartësia maksimale e strukturës nga niveli i kuotës së sistemit: 5.94 m
Numri i katëve mbi tokë: 1
Numri i katëve nën tokë: 0

TREGUESI TEKNIK:

NR. PASURIE 2720/2 DHE ZONA KADASTRALE: 2217
DISTANCA TËNGA KUPËRIT I PRONËS:
V-P: 10,2m J-L: 2,4m V-L: 15,5m J-P: 52,9m

LEGJENDE:

- KUPËRI I PRONËS
- OBJEKTI



REPUBLIKA E SHQIPËRISË
KËSHILLI KOMBËTAR I TERRITORIT

MIRATOHET

KRYETARI I K.K.T



Z. EDI RAMA

Znj. Besa Shahini
Ministër i Arsimit, Sportit dhe Rinisë

LEJE NDËRTIMI PËR OBJEKTIN:

Miratar me Vendim të KKT Nr. Nr. 6, date 23.10.2019

NDËRTIM KOPSHIT, BASHKIA KONISPOL

EMËRTIMI I FLETËS:	Plani i vendosjes së strukturës për objektin: Nderim Kopshtin, Bashkia Konispol	
POROSITËS:	Bashkia Konispol	
PROIEKTUES:	"Erald-G" sh.p.k 	
ZHVILLUES:	Bashkia Konispol	
FAZA E PROIEKTT:	PROIEKT ZBATIMI	
SHKALLA 1: 250	NR. I FLETËS A-01	NR. I KOPJEVE 01/06