



LEJE NDËRTIMI PËR OBJEKTIN: PARK VIEW RESIDENCE, RRUGA "LIMAN KABA", TIRANË

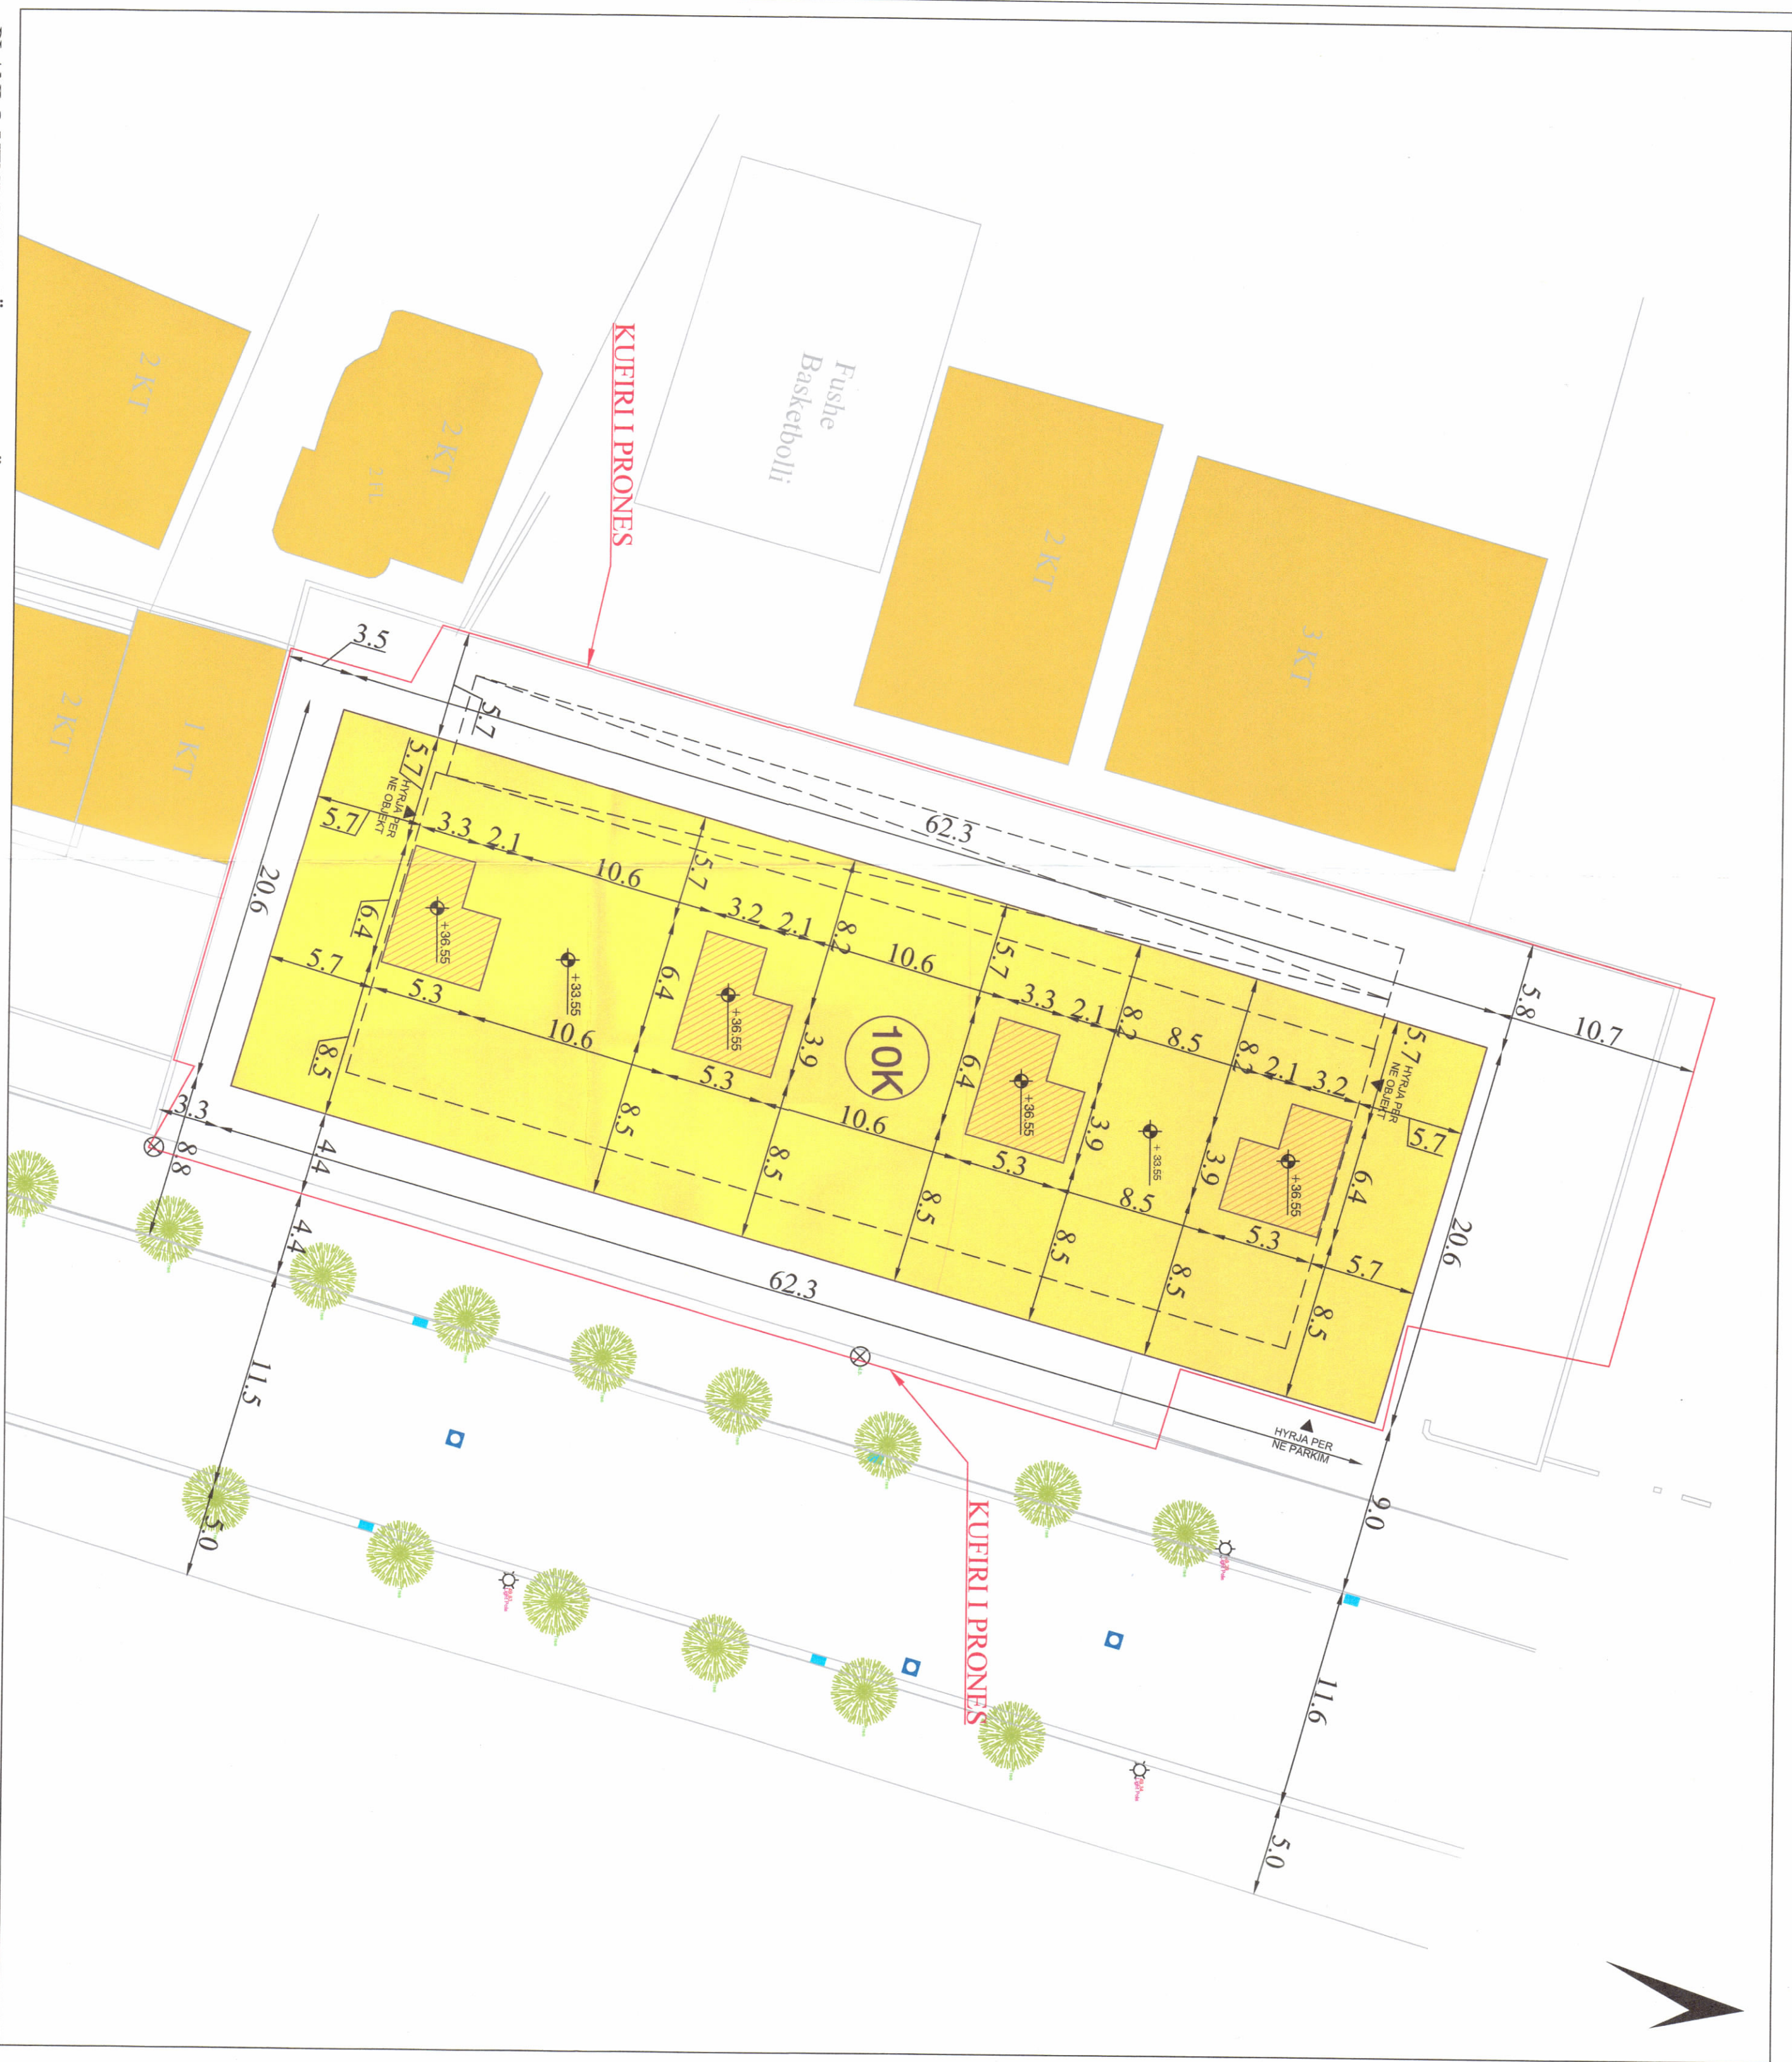


PLANI I VENDOSJES SË STRUKTURËS SHK. 1: 250

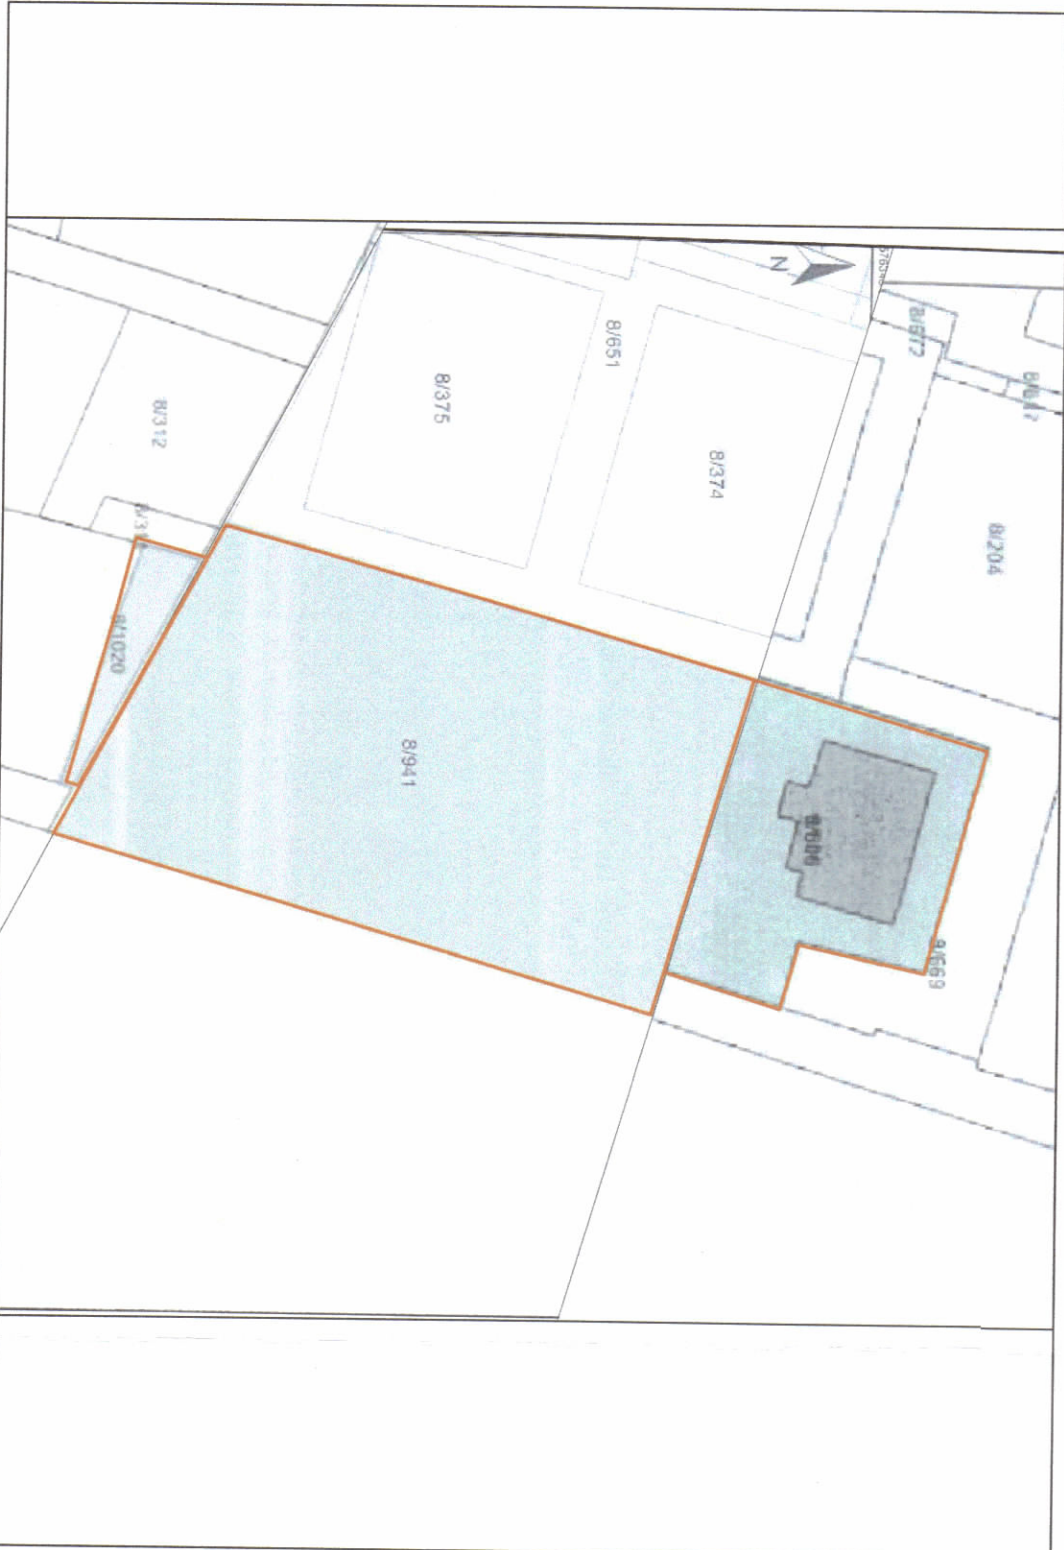

POZICIONI KADASTRAL SHK. 1:500



HARTA TOPOGRAFIKE SHK. 1:500

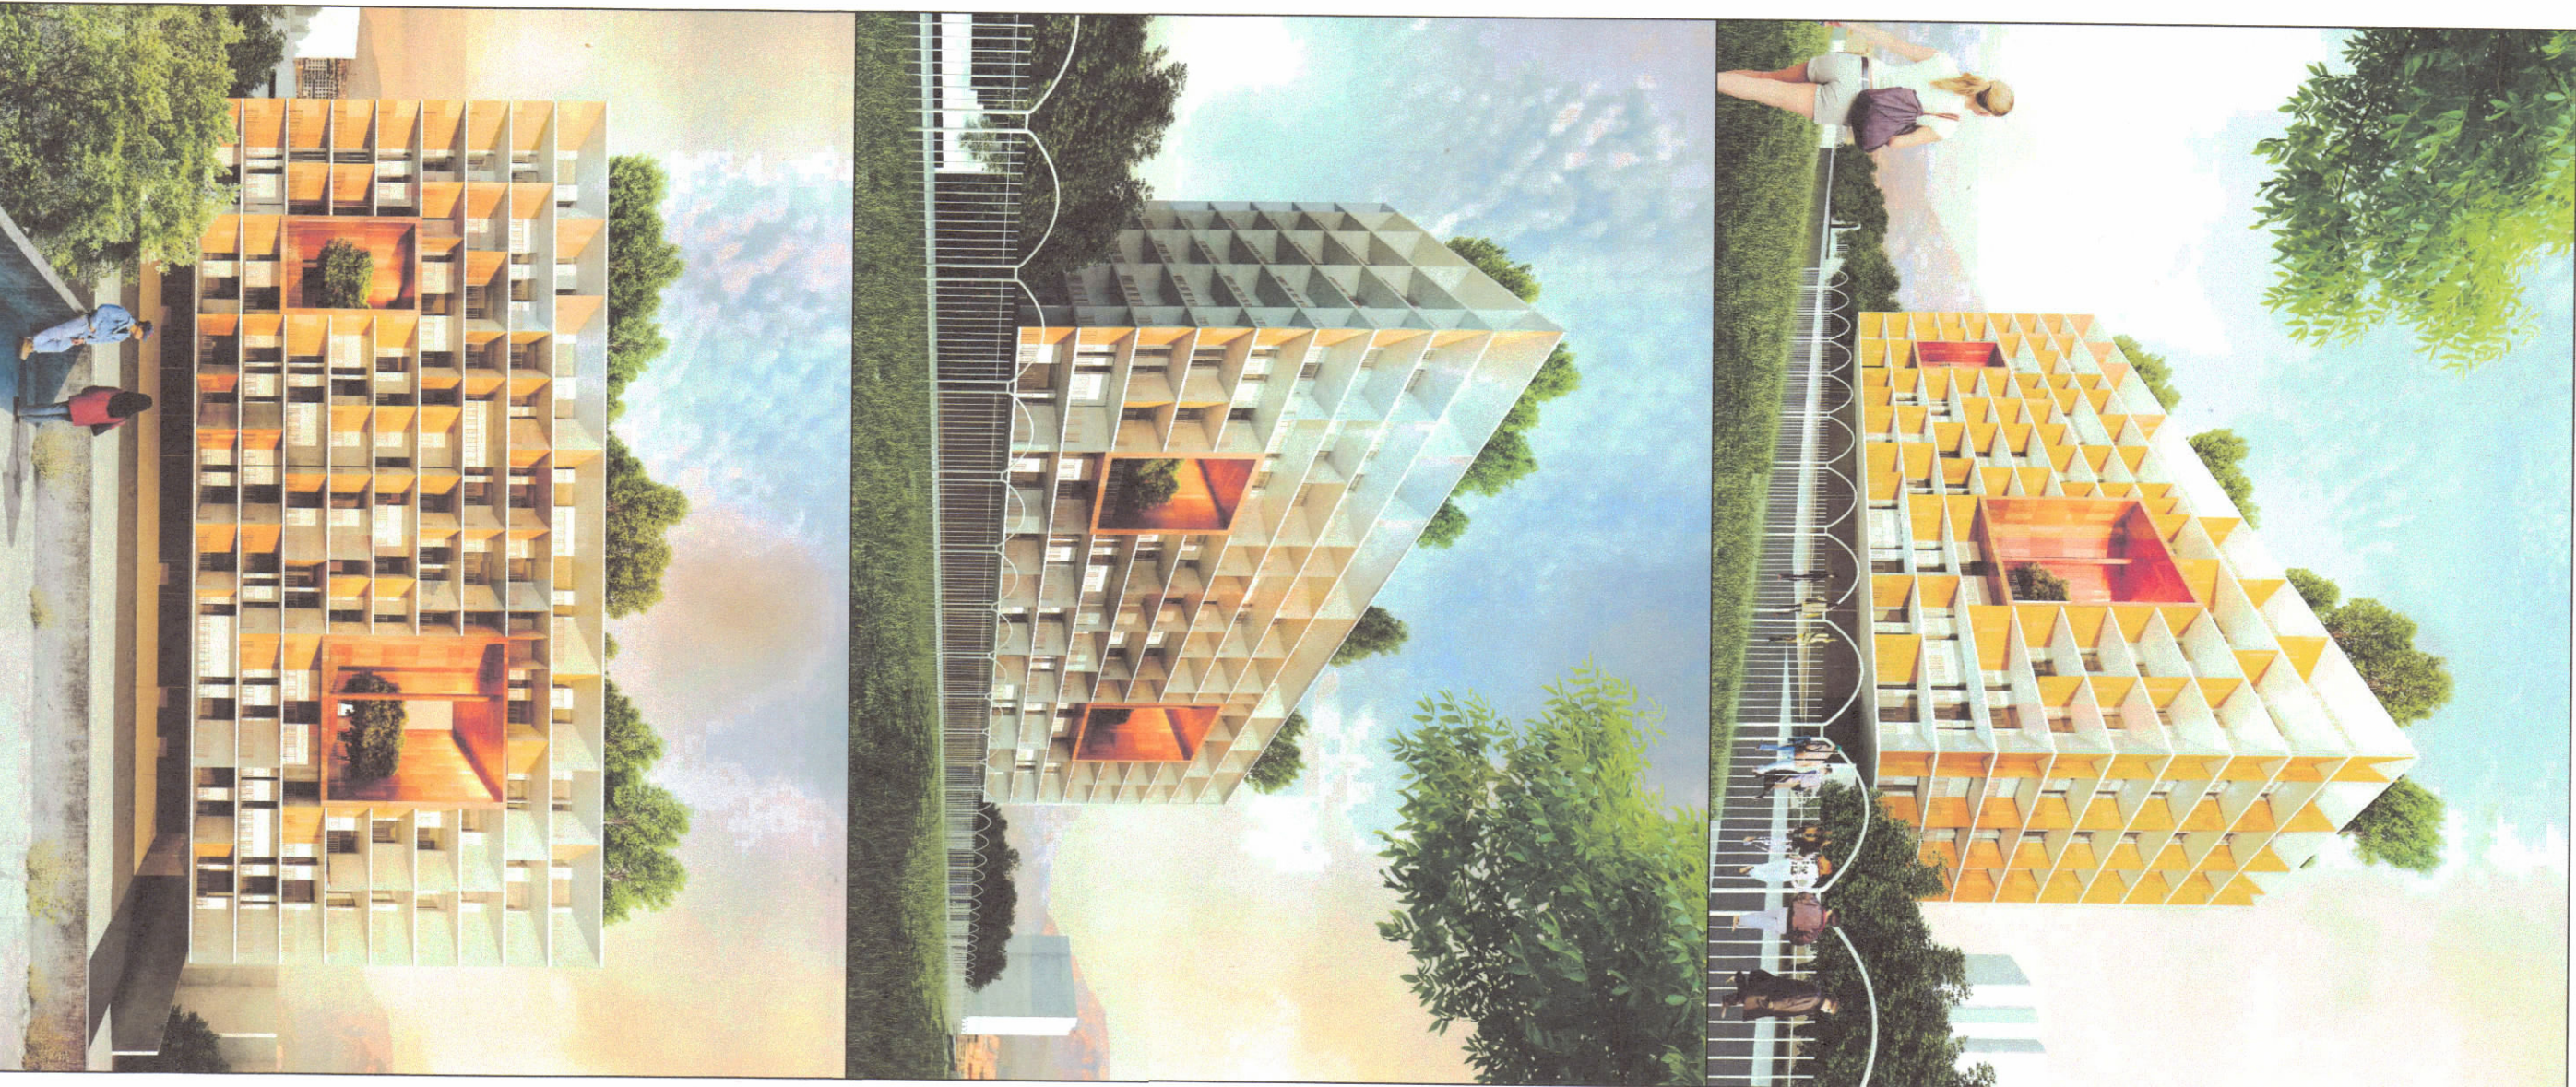

TREGUESIT E ZHVILLIMIT:

Sipërfaqe e përgjithshme e truallit:	2173.6 m ²
Sipërfaqe e përgjithshme e ndërtesës ekzistuese (qe prishet)	645 m ²
Sipërfaqe e truallit e zënë nga struktura (kati për dhe)	840 m ²
Sipërfaqe e truallit e zënë nga struktura (kati tip):	1282 m ²
Koeficienti i shfrytëzimit të truallit për ndërtim:	59 %
Sipërfaqe e përgjithshme e ndërtimit (mbi tokë):	11655.8 m ²
Sipërfaqe e përgjithshme e ndërtimit (nën tokë):	5460 m ²
Intesiteti i ndërtimit:	5.36
Lartësia maksimale e strukturës nga niveli i kuotës së sistemit:	36.55 m
Niveli i kateve mbi tokë:	10
Niveli i kateve nën tokë:	3

TREGUESI TEKNIK:

NR. PASURIE 8/606, 8/941, 8/1020 NE ZONEN KADASTRALE:8270
DISTANCAI NGJA KUFRRI I PRONËS:V.10.7 M L.4.4M J.3.5M P.5.8M

LEGJENDE:


- KUFRRI I PRONËS
- OBJEKTI RI
- OBJEKTE EKZISTUES
- KUOTAT



REPUBLIKA E SHQIPËRISË
KËSHILLI KOMBËTAR I TERRITORIT


MIRATOHET

KRYETARI K.K.T

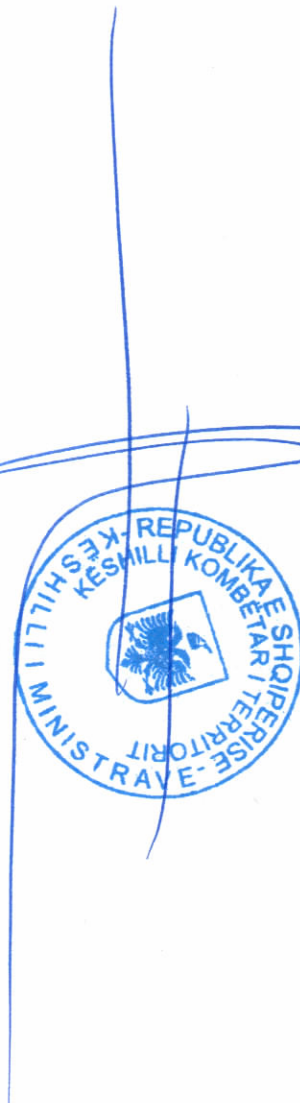

Z. EDI RAMA

Znj. Belinda Ballku

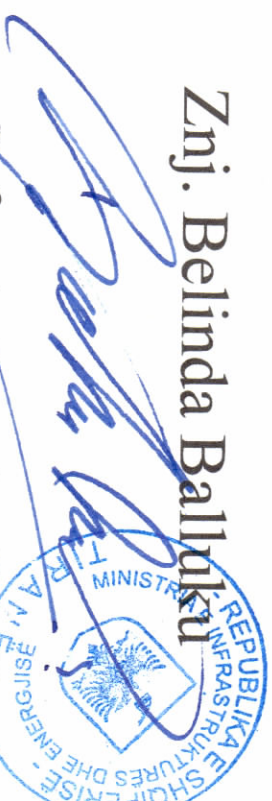

Ministre e Infrastrukturës dhe Energjisë

Miruar me Vendim të KKT Nr.7 datë 8.11.2019

LEJE NDËRTIMI PËR OBJEKTIN: PARK VIEW RESIDENCE (Godinë banimi
dhe shpërbimesh 10 kat me 3 kate nëntokë), RRUGA "LIMAN KABA", TIRANË.
ME ZHVILLUES: "IR"shpk, Rajmonda Agalliu P.F., Jonuz Ismailaj P.F.

EMËRTIMI I FLETËS:	Plani i vendosjes së strukturës për objektin: Park View Residence		
POROSITËS:	"Rajmonda Agalliu P.F., Jonuz Ismailaj P.F."		
PROIEKTUES:	ARCHEA ASOCIATI Ark. Adhurim Çelaj, lic. A. 0898/2 "S&L Studio" sh.p.k.lic. N. 6763/1	 Jonuz Ismailaj	 Jonuz Ismailaj
ZHVILLUES:	"Rajmonda Agalliu P.F., Jonuz Ismailaj P.F."		
FAZA E PROIEKTT:	PROIEKT ZBATIMI		
SHKALLA 1: 250	NR. I FLETËS A-01	NR. I KOPJEVE 03/06	