


LEJJE NDËRTIMI PËR OBJEKTIN: "NDËRTIMI I SHKOLLËS PROFESIONALE TË IT-SË "KARL GEGA", TIRANË"
ZHVILLUES MINISTRIA E FINANCAVE DHE EKONOMISË




PLANI I VENDOSJES SË OBJEKTIT SHK.1:1000

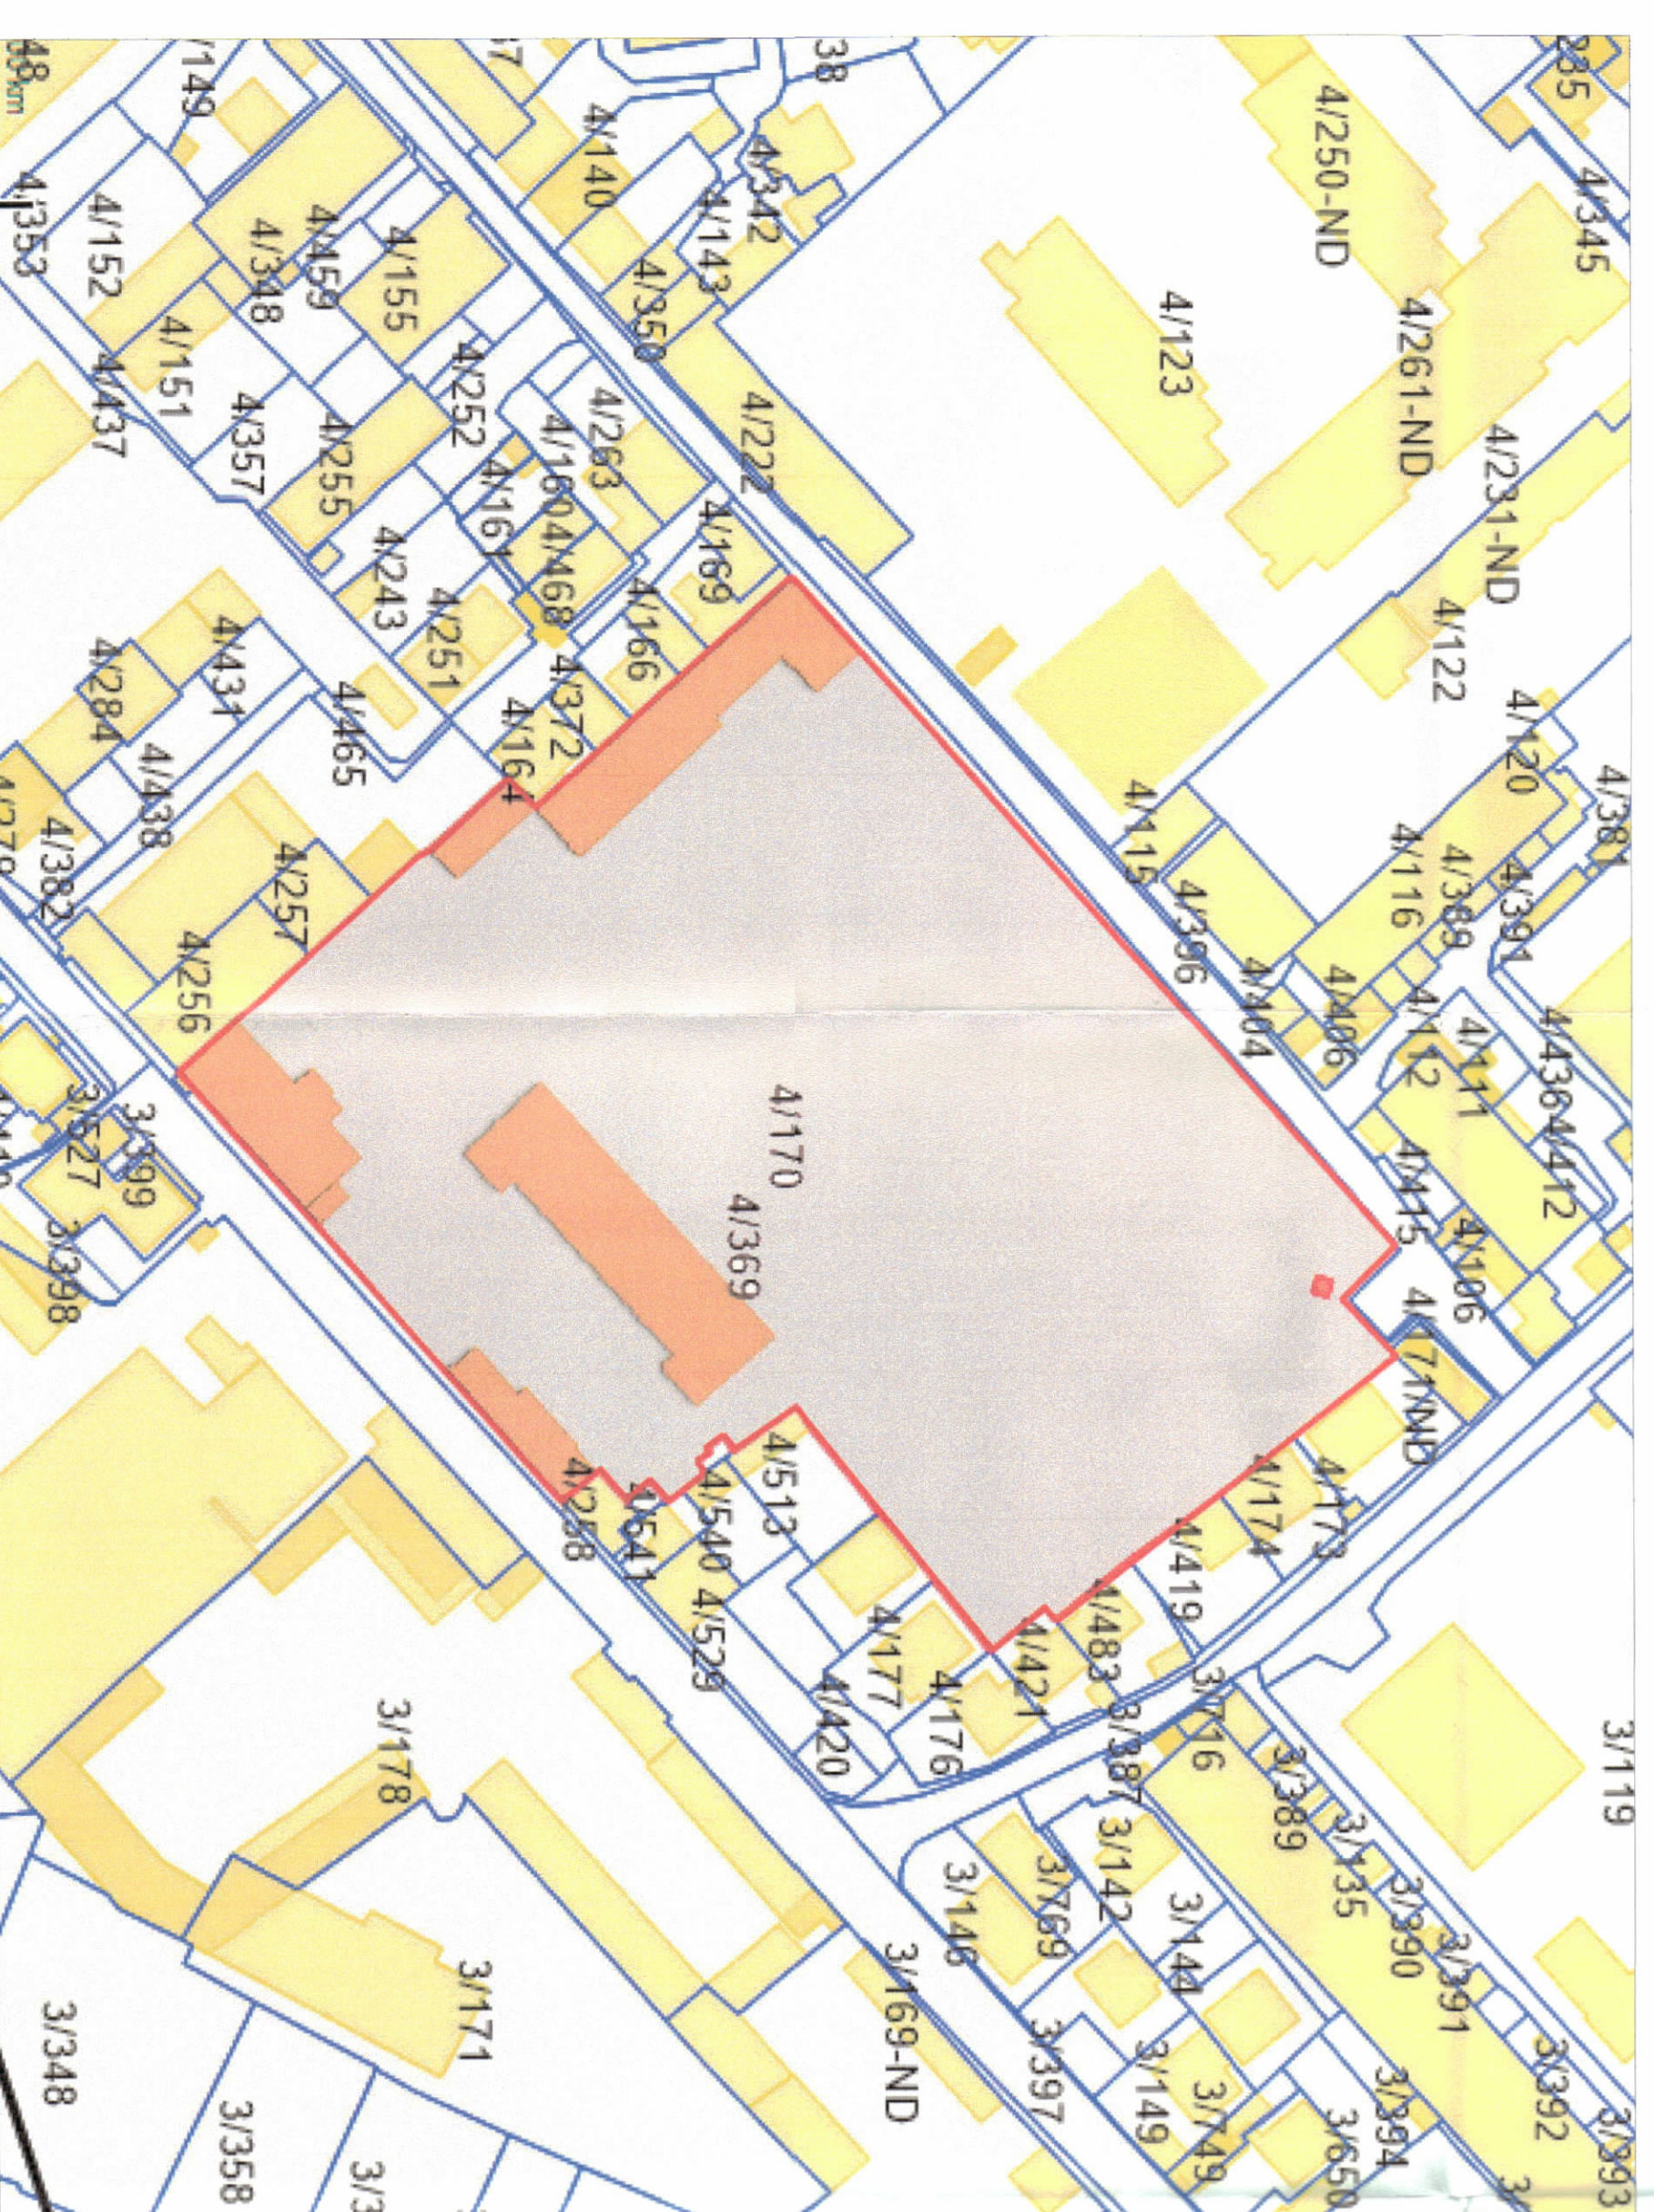

POZICIONI KADASTRAL SHK.1:3000



HARTA TOPOGRAFIKE SHK.1:3000

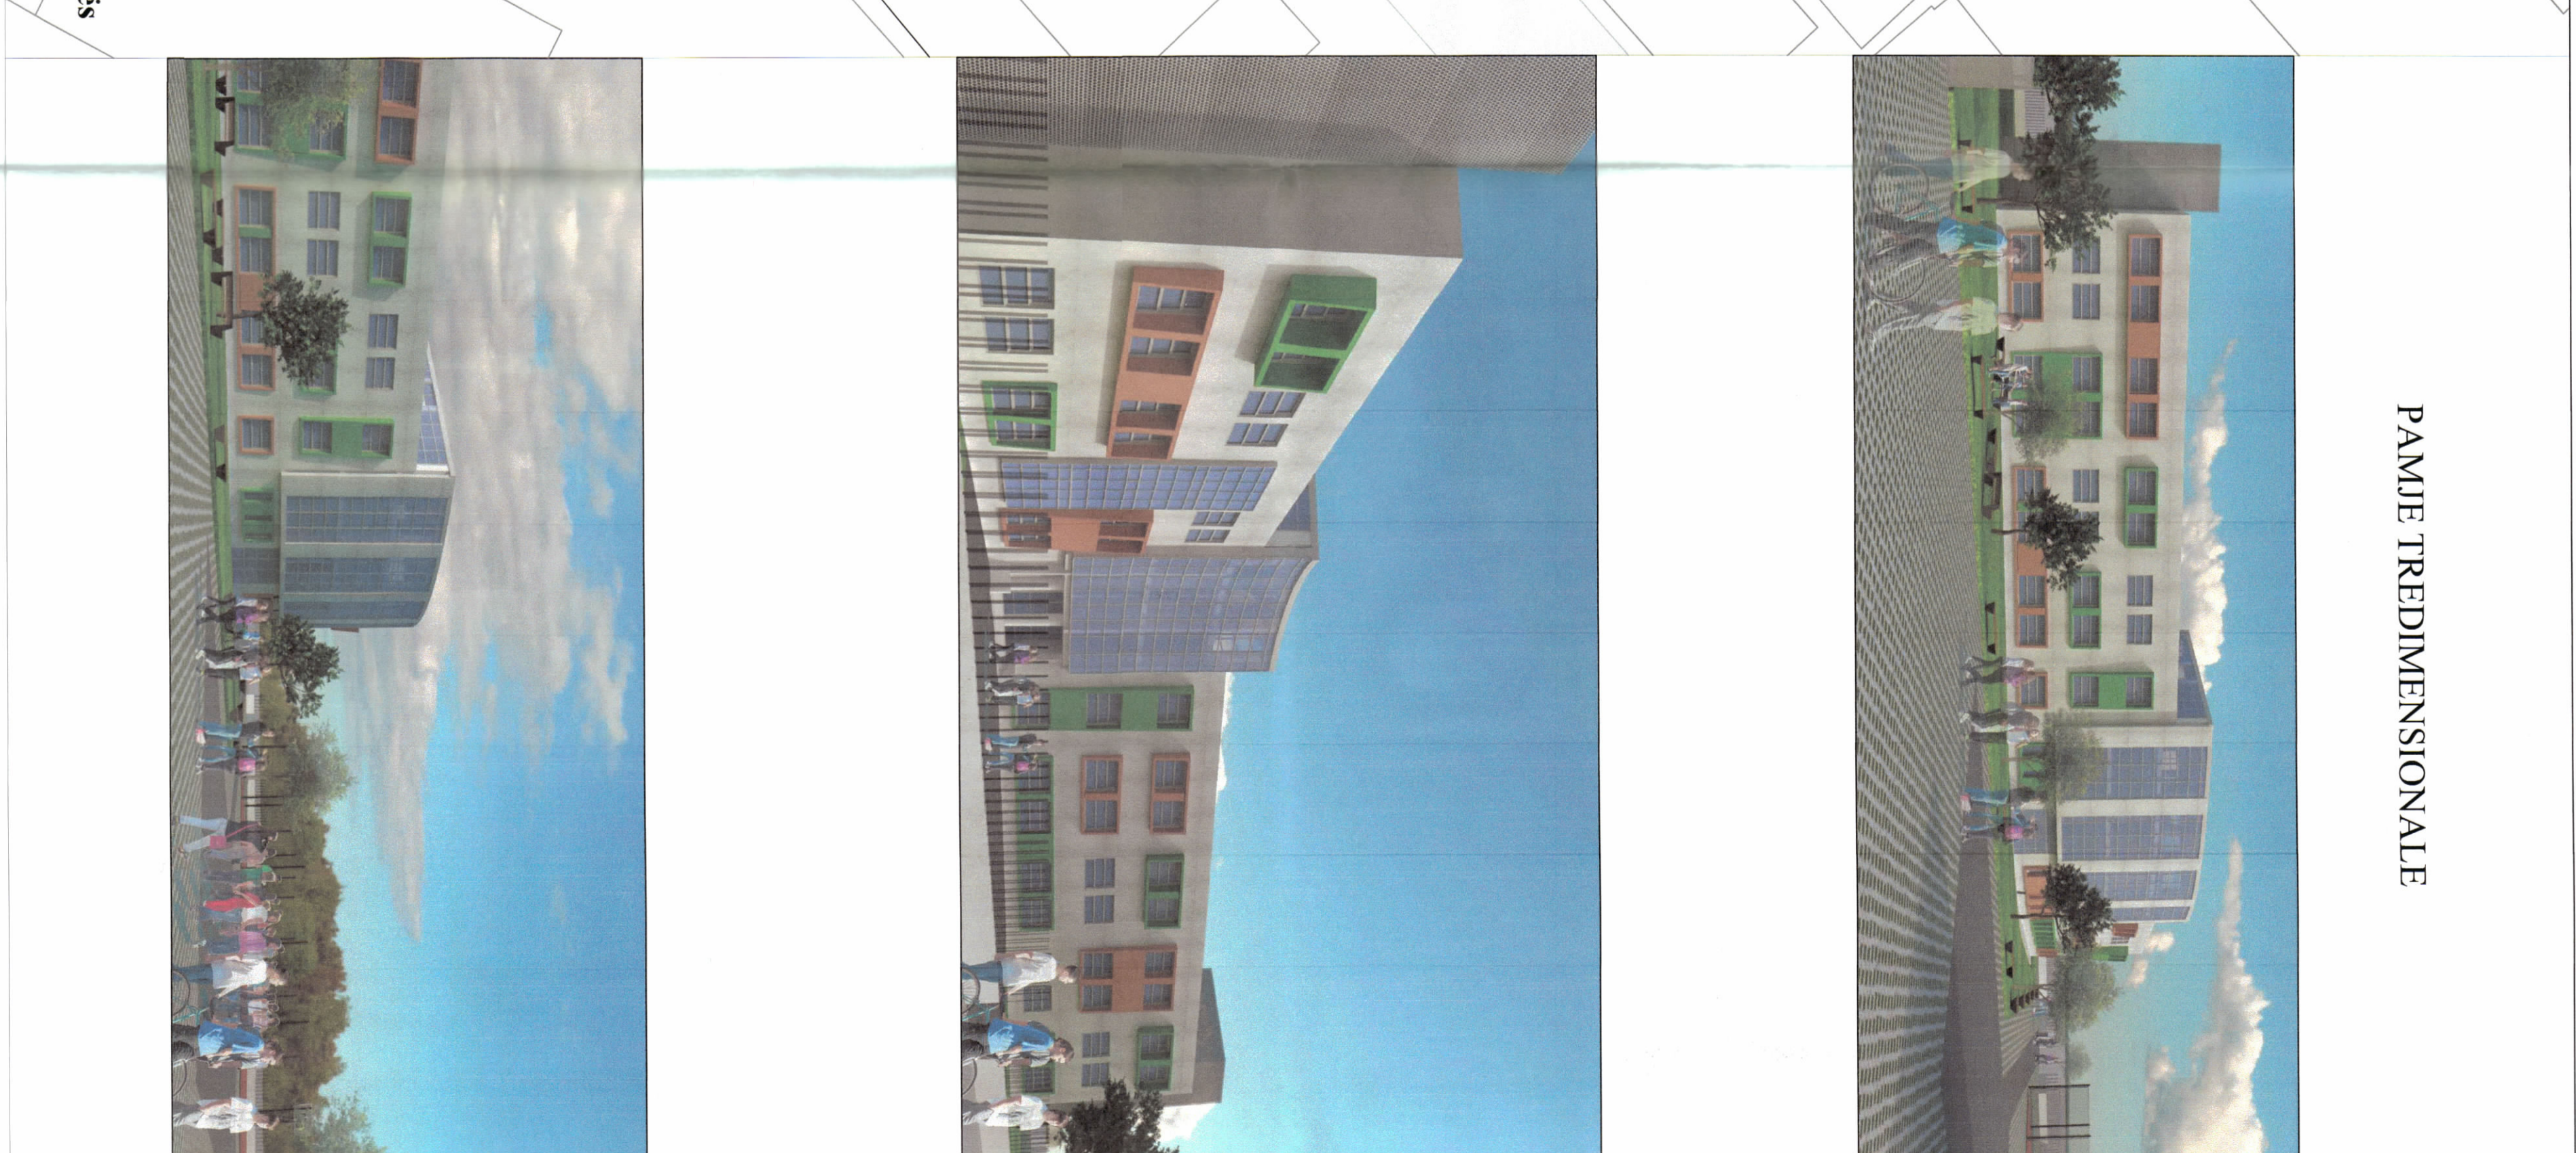

PAMJE TREDIMENSIONALE

— Kuturi i pronis
 ■ Objekti i IT

TRIGJESITË E ZHVILLIMIT

1. Sipërfaqe e përgjithshme e truallit: 17 645,64 m²
 2. Sipërfaqe e truallit në dispozicion të shkollës profesionale të IT-së: 4497 m²
 3. Sipërfaqe e truallit e zënë nga struktura ekzistuese: 2510,9 m²
(gjitëra e shkollës "Karl Gega" + gjimnazi + objektive të tjera detajuara)
 4. Sipërfaqe e truallit e zënë nga shkolla e IT-së: 1440 m²
(gjimnazi + shkollë profesionale e IT-së)
 5. Sipërfaqe e përgjithshme ekzistuese: 4649,1 m²
(sipërfaqe totale e katereve të shkollës "Karl Gega" + sipërfaqe totale e katereve të objekteve të tjera detajuara)
 6. Sipërfaqe e përgjithshme shkollës së IT-së: 4672m²
(sipërfaqe totale e katereve të shkollës së IT-së)
 7. Sipërfaqe e përgjithshme e ndërtimeve: 9321,1 m²
(katereve të katereve të objekteve të tjera detajuara)
 8. Koeficienti i shfrytëzimit të truallit për ndërtim: 22,39 %
 9. Koeficienti i shfrytëzimit të truallit për rrugë dhe hapësira publike: 77,61 %
 10. Intensiteti i ndërtimit: 0,52
 11. Lartësia maksimale e strukturës nga niveli i kuotës së sistemit: 13,70 m
 12. Numri i katereve mbi tokë: (për shkollën IT) 3 dhe 4 kat
 13. Numri i katereve nën tokë: (për shkollën IT) 0 kat
- TRIGJESËS TECHN.:** Nr. 8240
Zona Kadastrele: Nr. pasurisë 4/170
Kufizimet: 4/106 4/415 4/171
 Juge: 2/257 4/256 3/339
 Liridje: 4/513 4/540 4/541 4/258
 Pendim: 4/169 4/166
Distanca nga kuturi i pronis: 6,7 m
 Veri Rruga: 19,3m
 Pendim: 42,2 m
 Juge- Lindje: 10 m
 Distanca nga aksi i rrugës:



REPUBLIKA E SHQIPËRISË
 KËSHILLI KOMBËTAR I TERRITORIT

MIRATOHET

KRYETARI I K.K.T



Z. EDI RAMA

Znj. Anita Denaj
 Ministër i Financave dhe Ekonomisë

Miratuar me Vendim të KKT Nr.16, Datë 17/05/2019

LEJJE NDËRTIMI PËR OBJEKTIN: "NDËRTIMI I SHKOLLËS PROFESIONALE TË IT-SË "KARL GEGA", TIRANË"

EMËRTIMI I FLETES	Plani i vendosjes së strukturës së objektit Shkolle Profesionale e IT-së "Karl Gega", Tiranë
POROSITËS:	Ministria e Financave dhe Ekonomisë
PROJEKTUES:	TALIANI SHPK
ZHVILLUES:	Ministria e Financave dhe Ekonomisë
FAZA E PROJEKTIT	PROJEKT ZBATIM
SHK. 1:250	NR. I FLETES A-01
	NR. I KOPEVE 02/06 - 06/06