

LEJE NDËRTIMI PËR OBJEKTIN: "RIKONSTRUKSION DHE SHITESË E GODINËS ADMINISTRATIVE TË DREJTORISË RAJONALE TË SHËRBIMEVE TË TRANSPORTIT RRUGOR, DHE NDËRTIMI I KAPANONIT TË KONTROLLIT TË AUTOMJETEVE"




REPUBLIKA E SHQIPËRISË
KËSHILLI KOMBËTAR I TERRITORIT

MIRATOHET

KRYETARI I K.K.T




Z. EDI RAMA

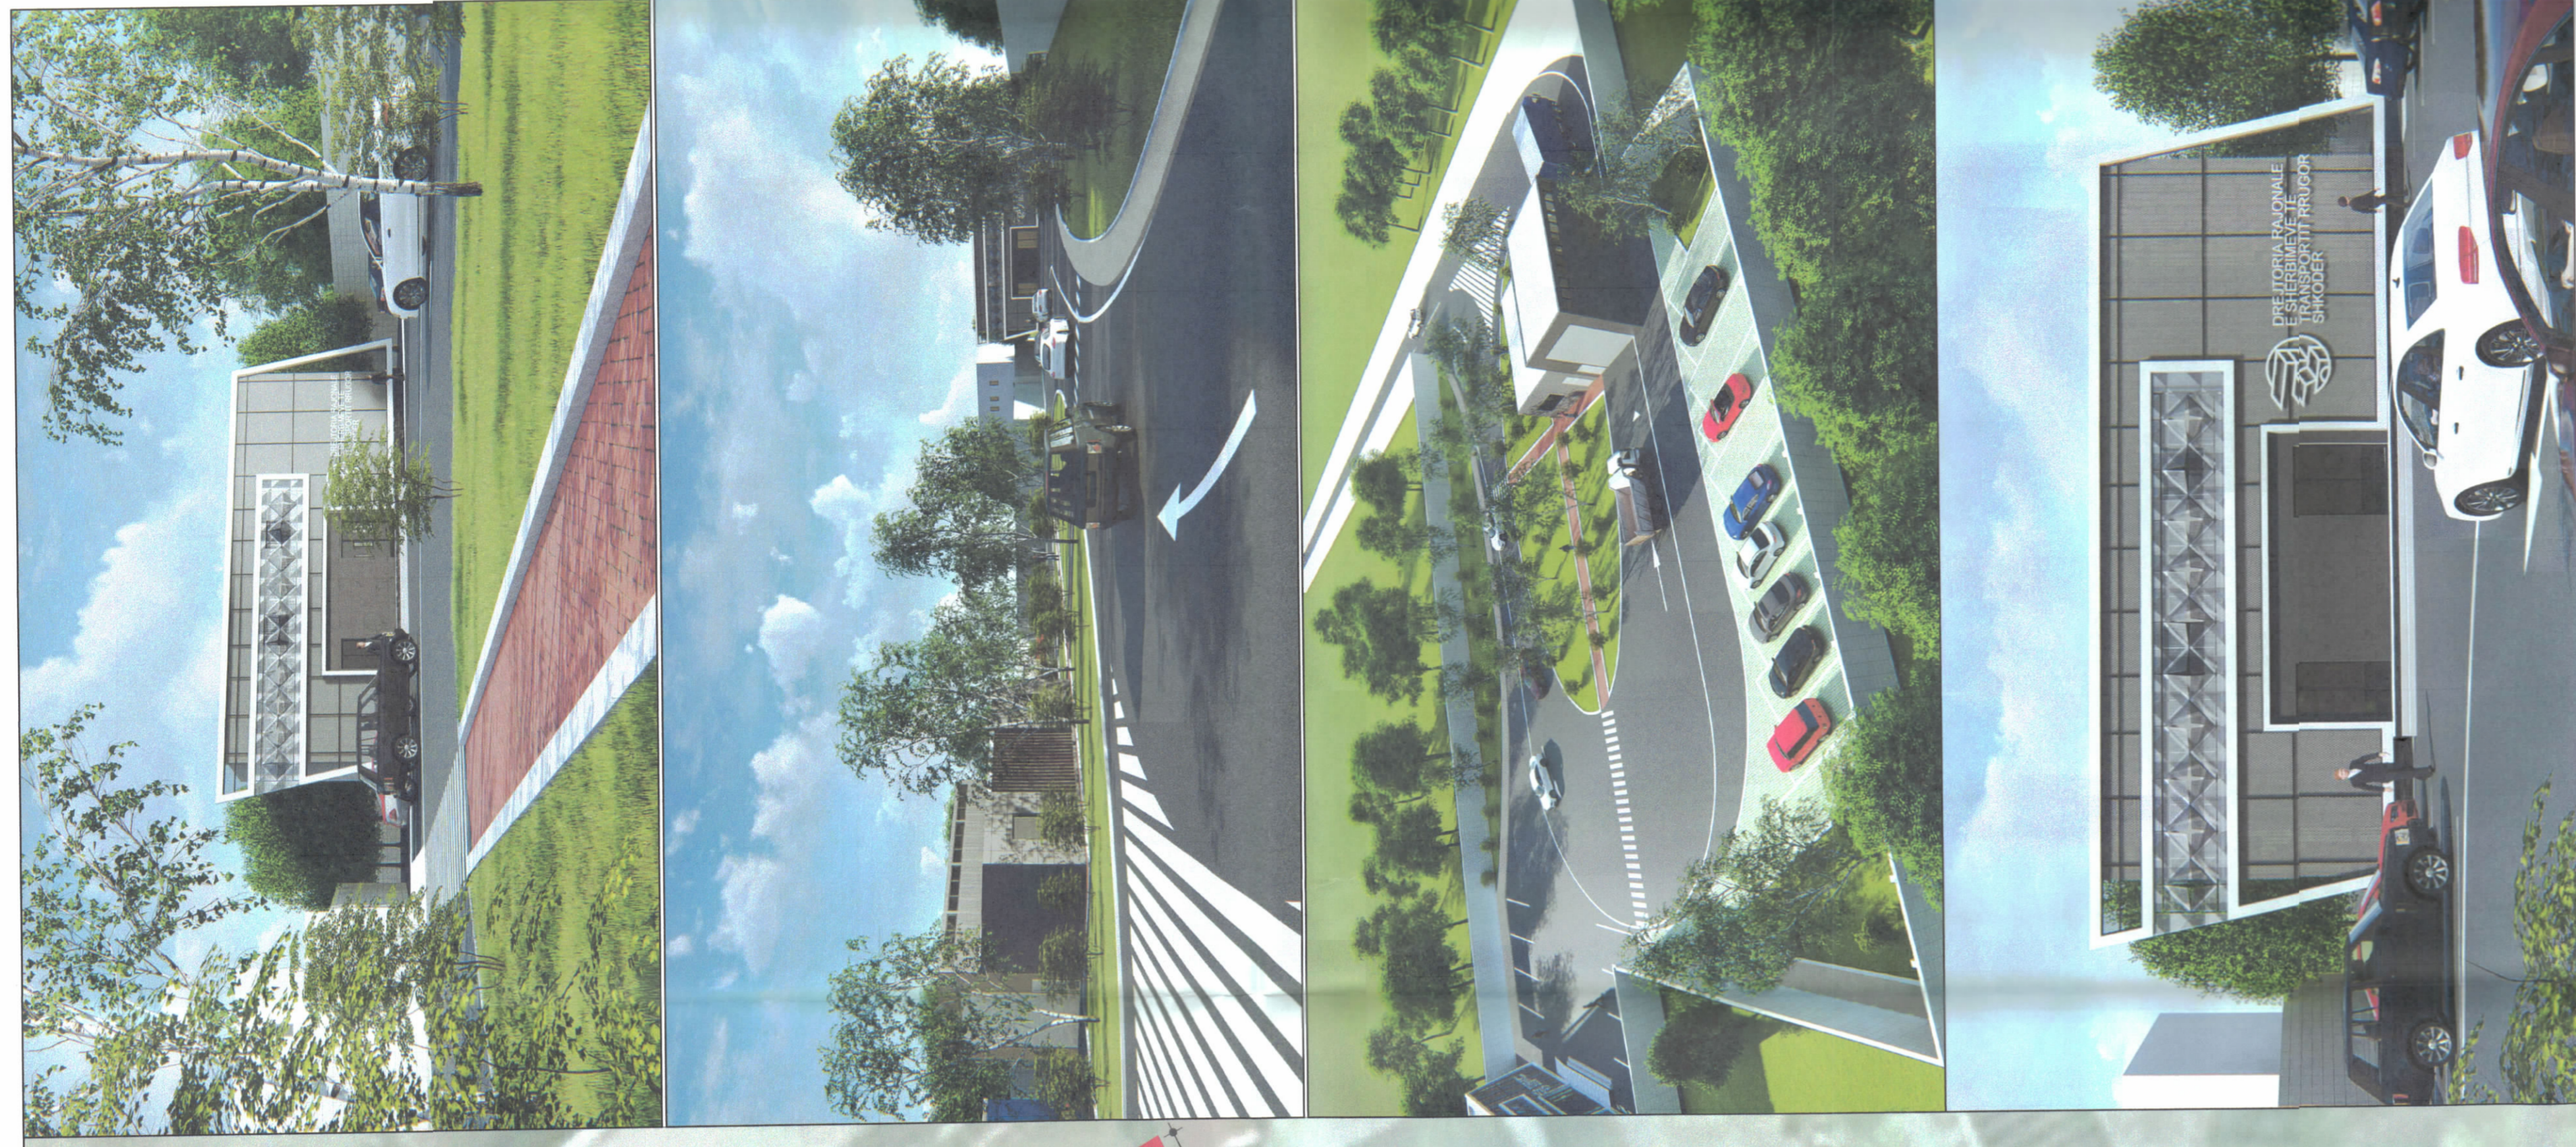

PAMJE TREDIMENSIONALE

PLANI I VENDOSJES SË STRUKTURËS SHK. 1: 250

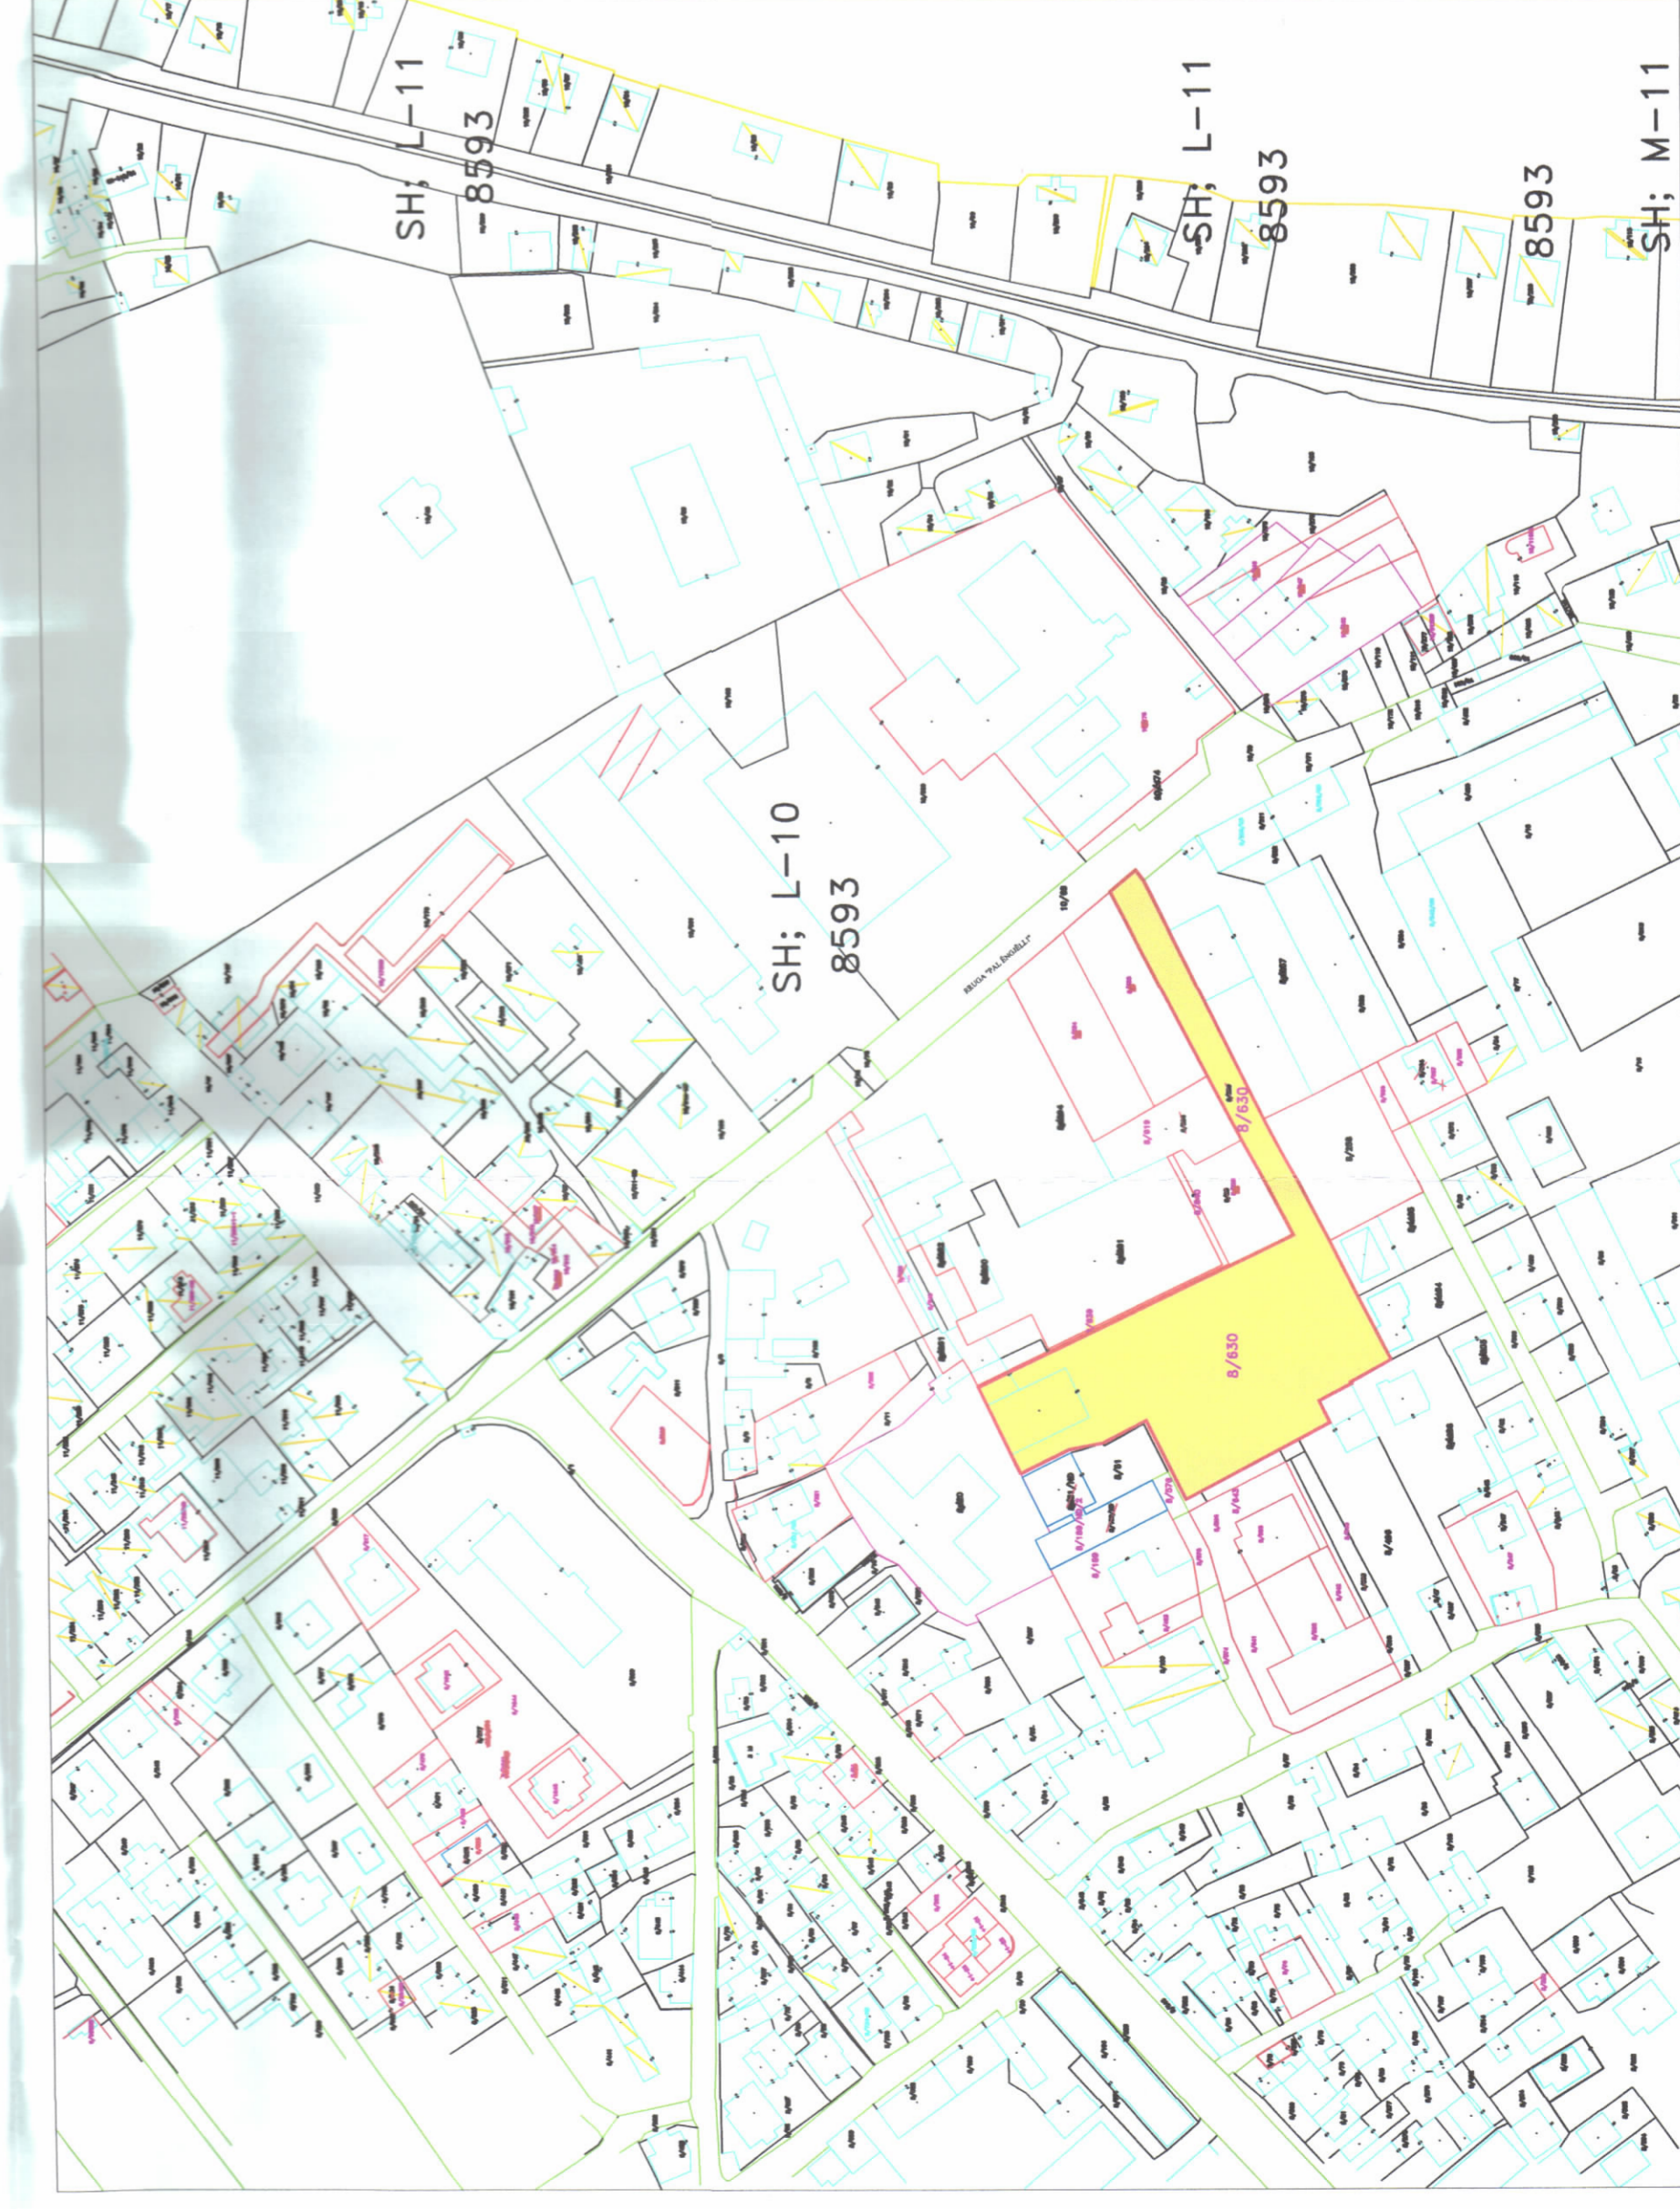

POZICIONI KADASTRAL SHK. 1:2000



HARTA TOPOGRAFIKE SHK. 1:650

TREGUESIT E ZHVILLIMIT:
 Sipërfaqe e përgjithshme e truallit: 5590 m²
 Sipërfaqe e truallit që përdoret për zhvillim: 5590 m²
 Sipërfaqe e truallit e zënë nga struktura e re (gjurma): 134.2 m²
 Sipërfaqe e përgjithshme e ndërtimit (godina e re dhe ekzistuese): 904.5 m²
 Koeficienti i shfrytëzimit të truallit për ndërtim: 9%
 Koeficienti i shfrytëzimit të truallit për rrugë dhe hapësira publike: 91%
 Intensiteti i ndërtimit: 0.16
 Lartësia maksimale e strukturës nga niveli i kuotës së sistemit: 6.14 m
 Numri i kateve mbi tokë (godina e re): 1
 Numri i kateve mbi tokë (godina ekzistuese): 2
 Numri i kateve nën tokë: 0

TREGUES TEKNIK:
 Nr. pasurie dhe Zona Kadastrale: 8/630
 Distanca nga kufiri i pronës:
 Veri: 39.4 m
 Jug: 71.1 m
 Lindje: 27.3 m
 Perëndim: 3.5 m
 Distanca nga rrjeti rrugor:
 Veri: 90 m
 Jug: 270 m
 Lindje: 8.5 m
 Perëndim: 77 m

LEGJENDA:

■ OBJEKT I RI
■ OBJEKT I EKZISTUES
■ SIPERFAQE E CILIEBUREMIAVE
■ SIPERFAQE E CILIEBUREMIAVE
■ RRUGA I RRUGËS
■ SIPERFAQE E KANALIT
■ KUFIRI I PRONËS

Miratur me Vendim të KKT Nr.09, Datë 13/01/2020

LEJE NDËRTIMI PËR OBJEKTIN
 "RIKONSTRUKSION DHE SHITESË E GODINËS ADMINISTRATIVE TË DREJTORISË RAJONALE TË SHËRBIMEVE TË TRANSPORTIT RRUGOR, DHE NDËRTIMI I KAPANONIT TË KONTROLLIT TË AUTOMJETEVE"

EMËRTIMI I FLETËS:	Planvendosja e pronës së DRSHITRR Shkoder
VENDNDODHJA:	Bashkia Shkoder
PROJEKTUES:	NET-GROUP sh.p.k.
ZHVILLUES:	Drejtoria e Përgjithshme e Shërbimeve të Transportit Rrugor
FAZA E PROJEKTTI:	Projekt Zbatimi
SHKALLA	NR. I FLETES
sharon sipas vizatimit	A-01
	NR. I KOPIEVE
	02/06

Znj. Belinda Balluku

Ministër i Infrastrukturës dhe Energjisë