


LEJE NDËRTIMI PËR OBJEKTIN: AMBIENT NDIMHËS NË FUNKSION TË HEC-IT BELE 1, FSHATI BELE, KUKËS"




REPUBLIKA E SHQIPËRISË
KËSHILLI KOMBËTAR I TERRITORIT

KRYETARI I K.K.T

Z. EDI RAMA

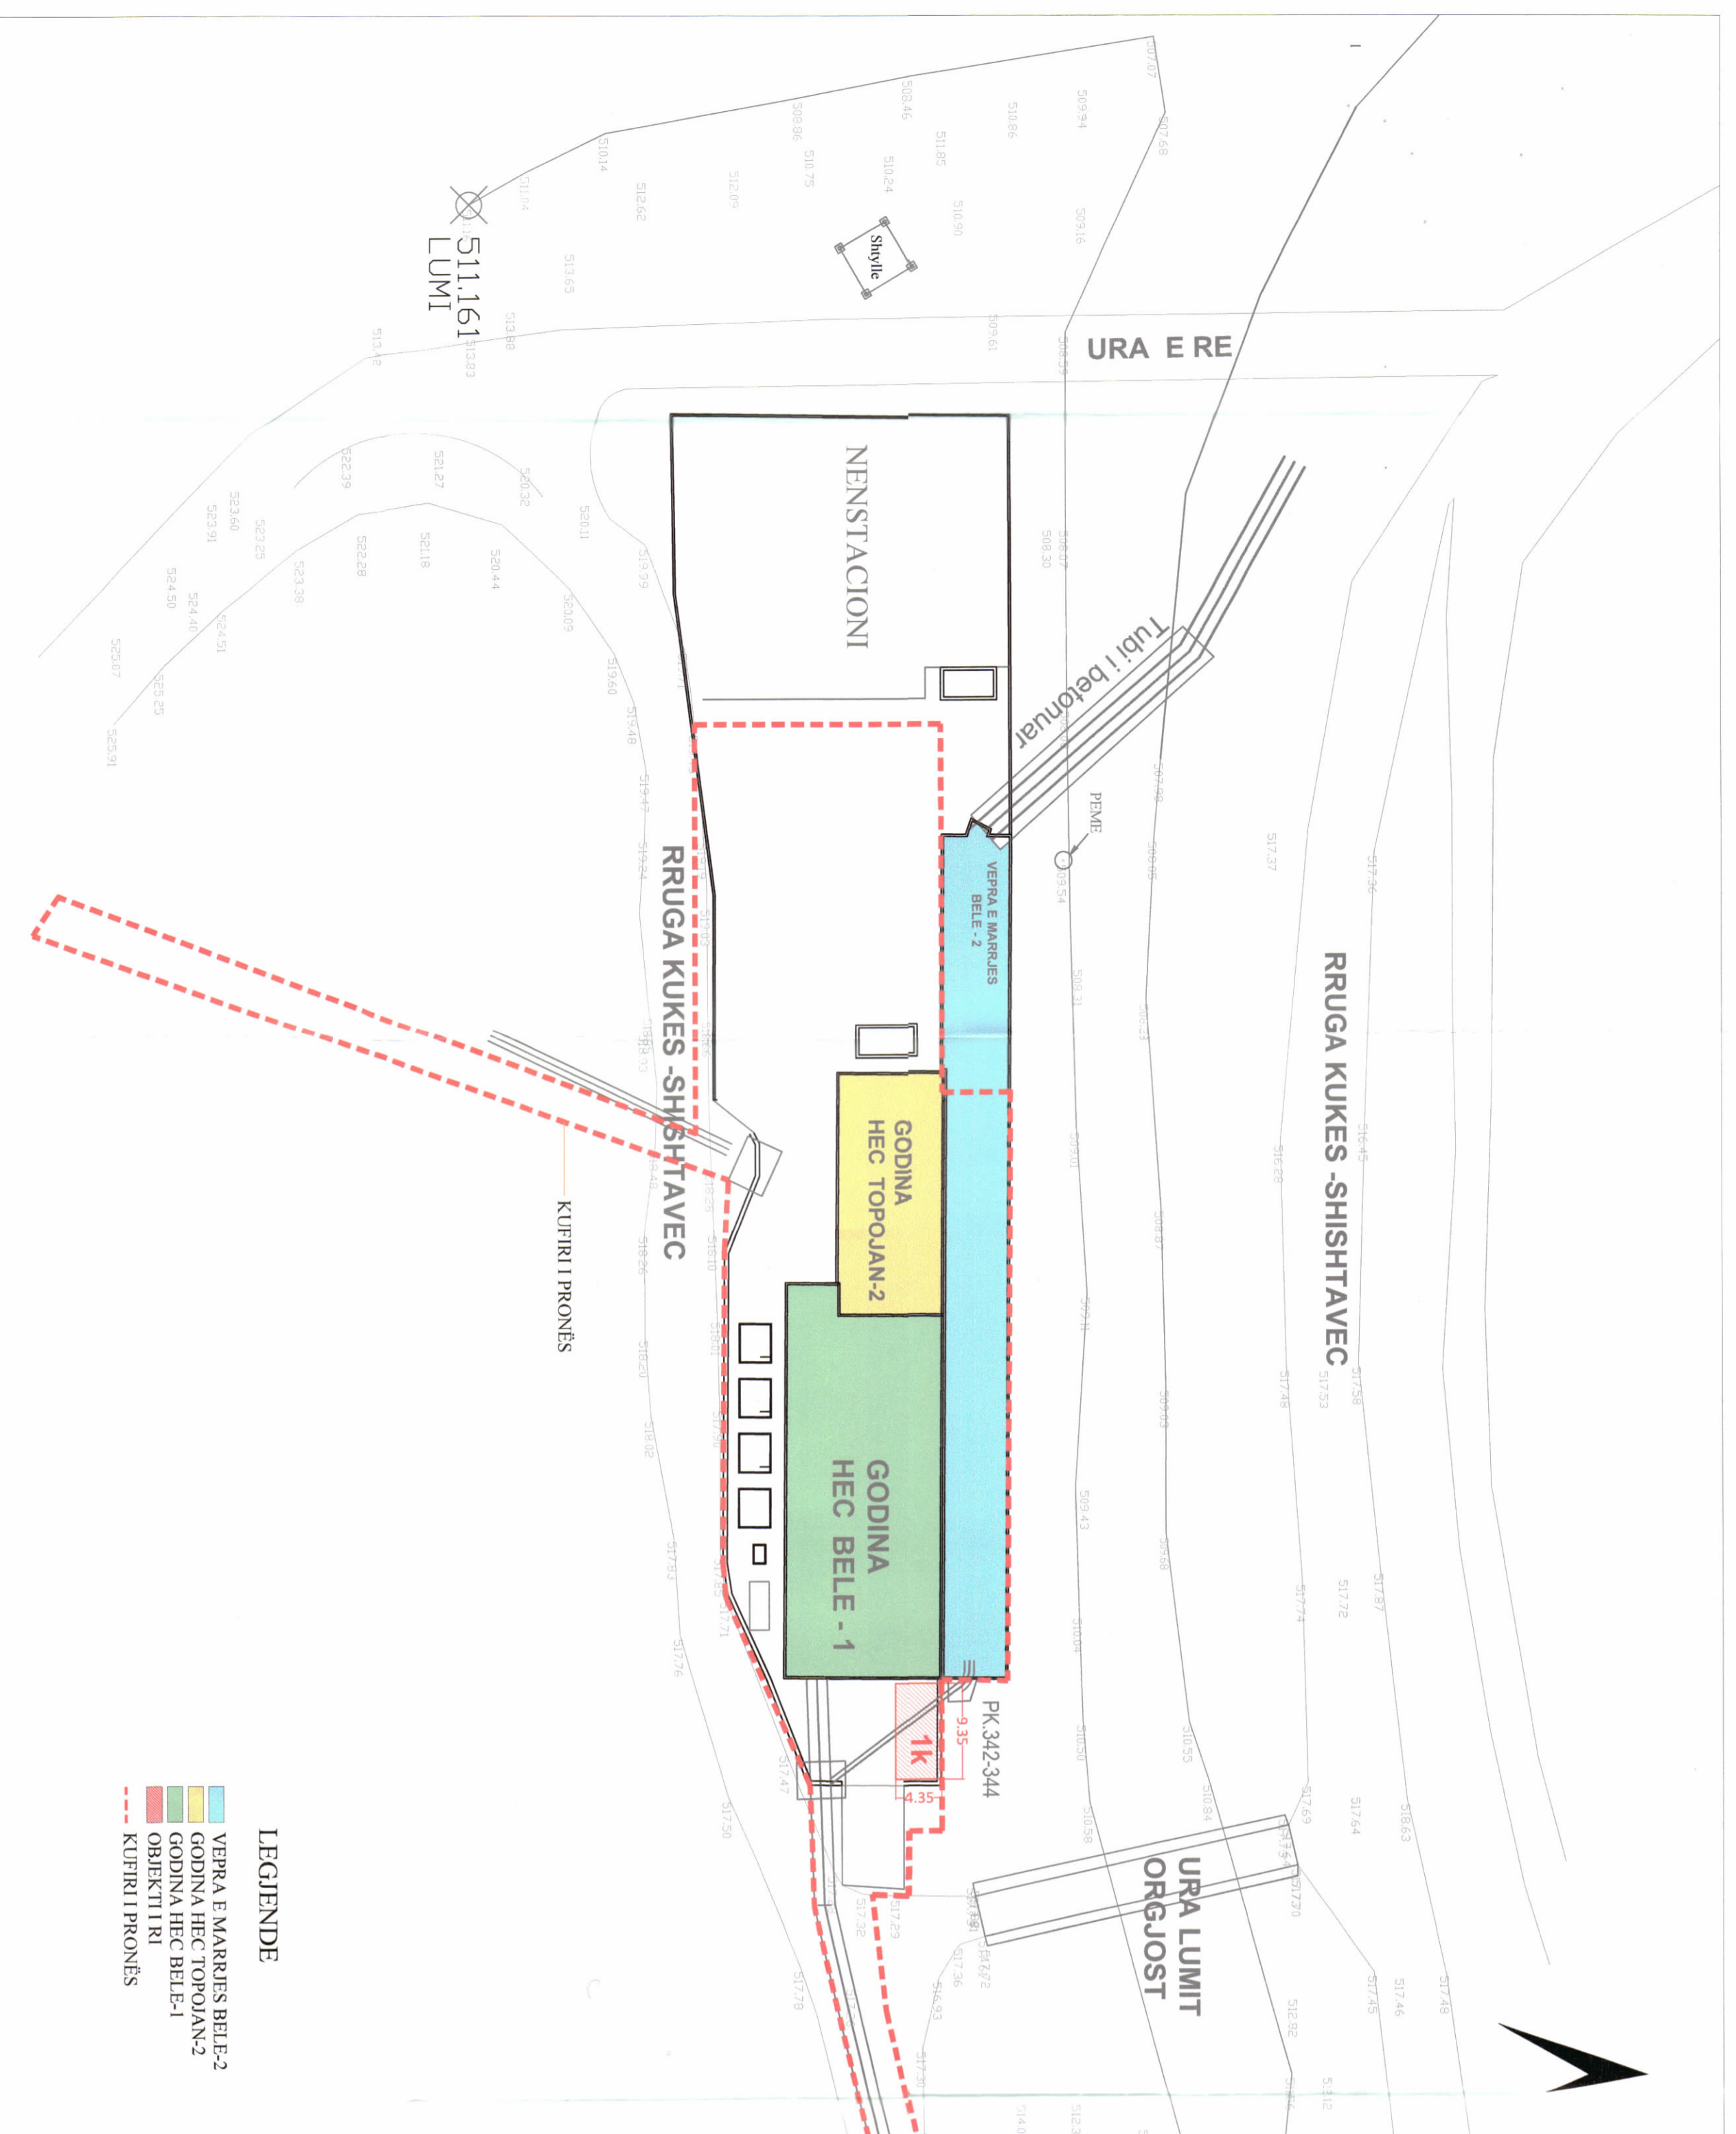


PLANI I VENDOSJES SË STRUKTURËS SHK. 1:500

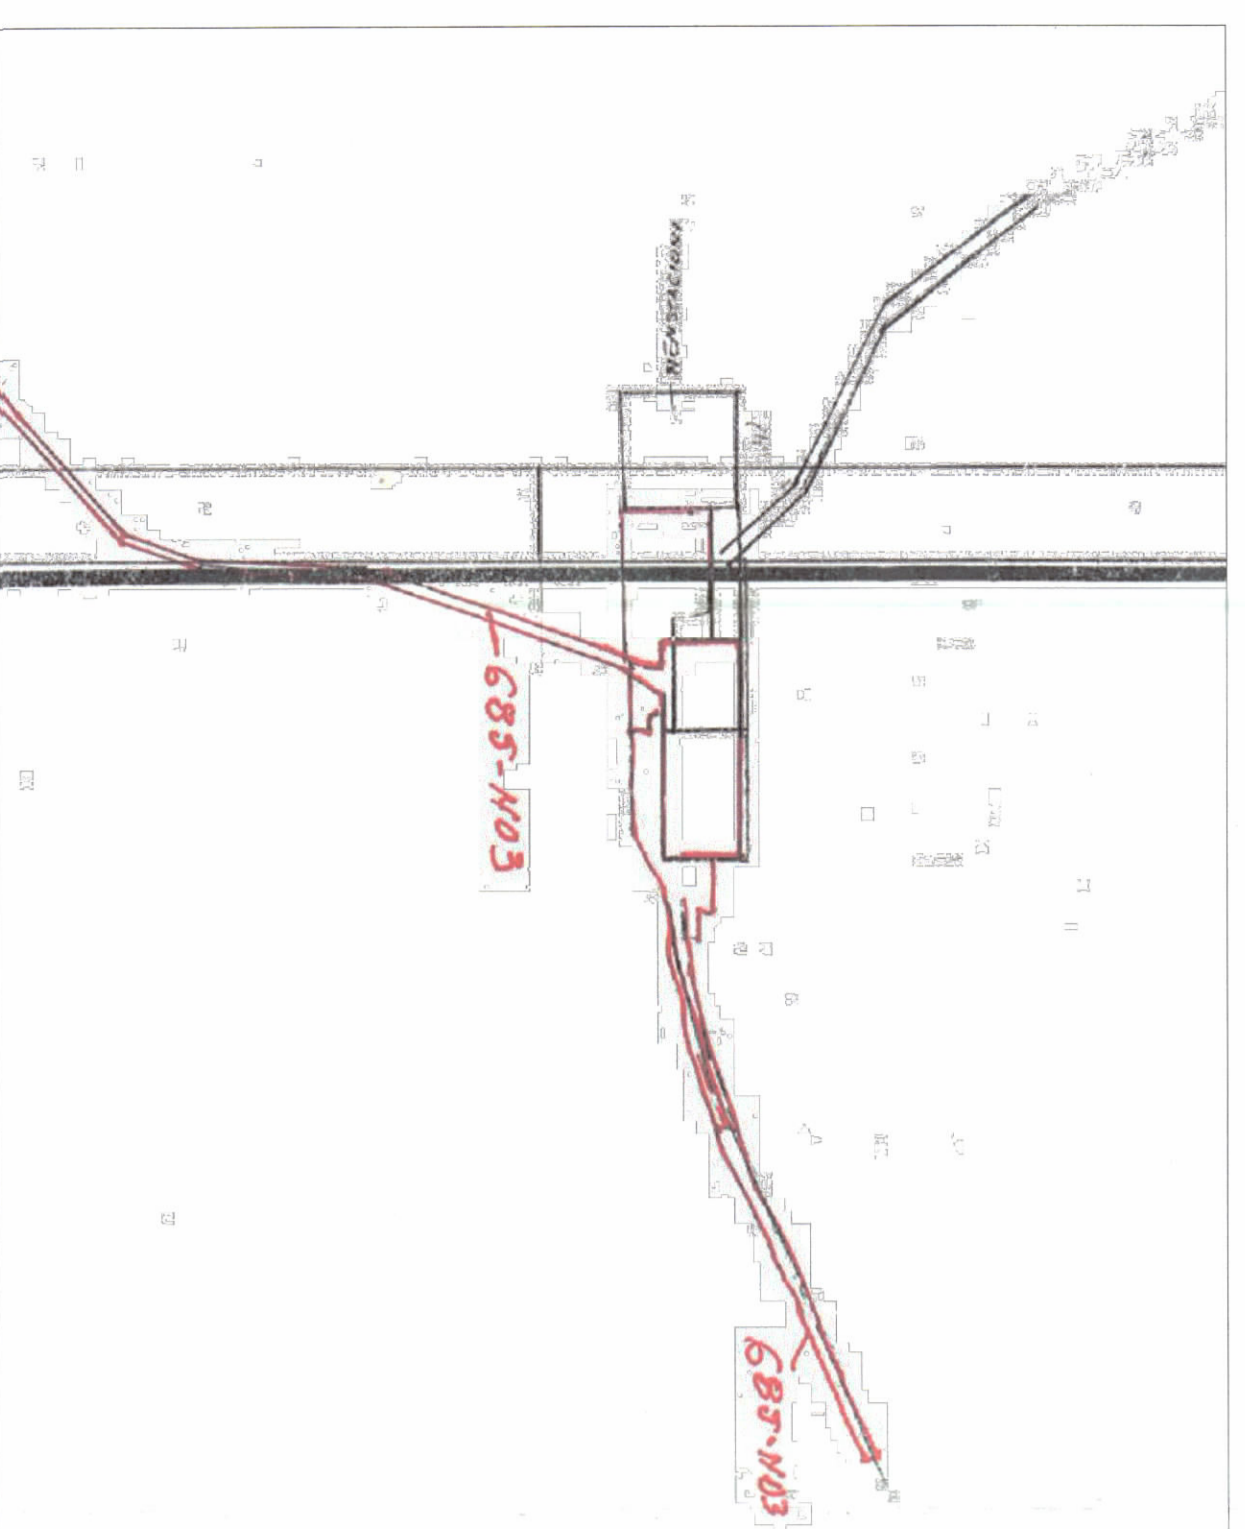

POZICIONI KADASTRAL SHK. 1:2000



HARTA TOPOGRAFIKE SHK. 1:1500

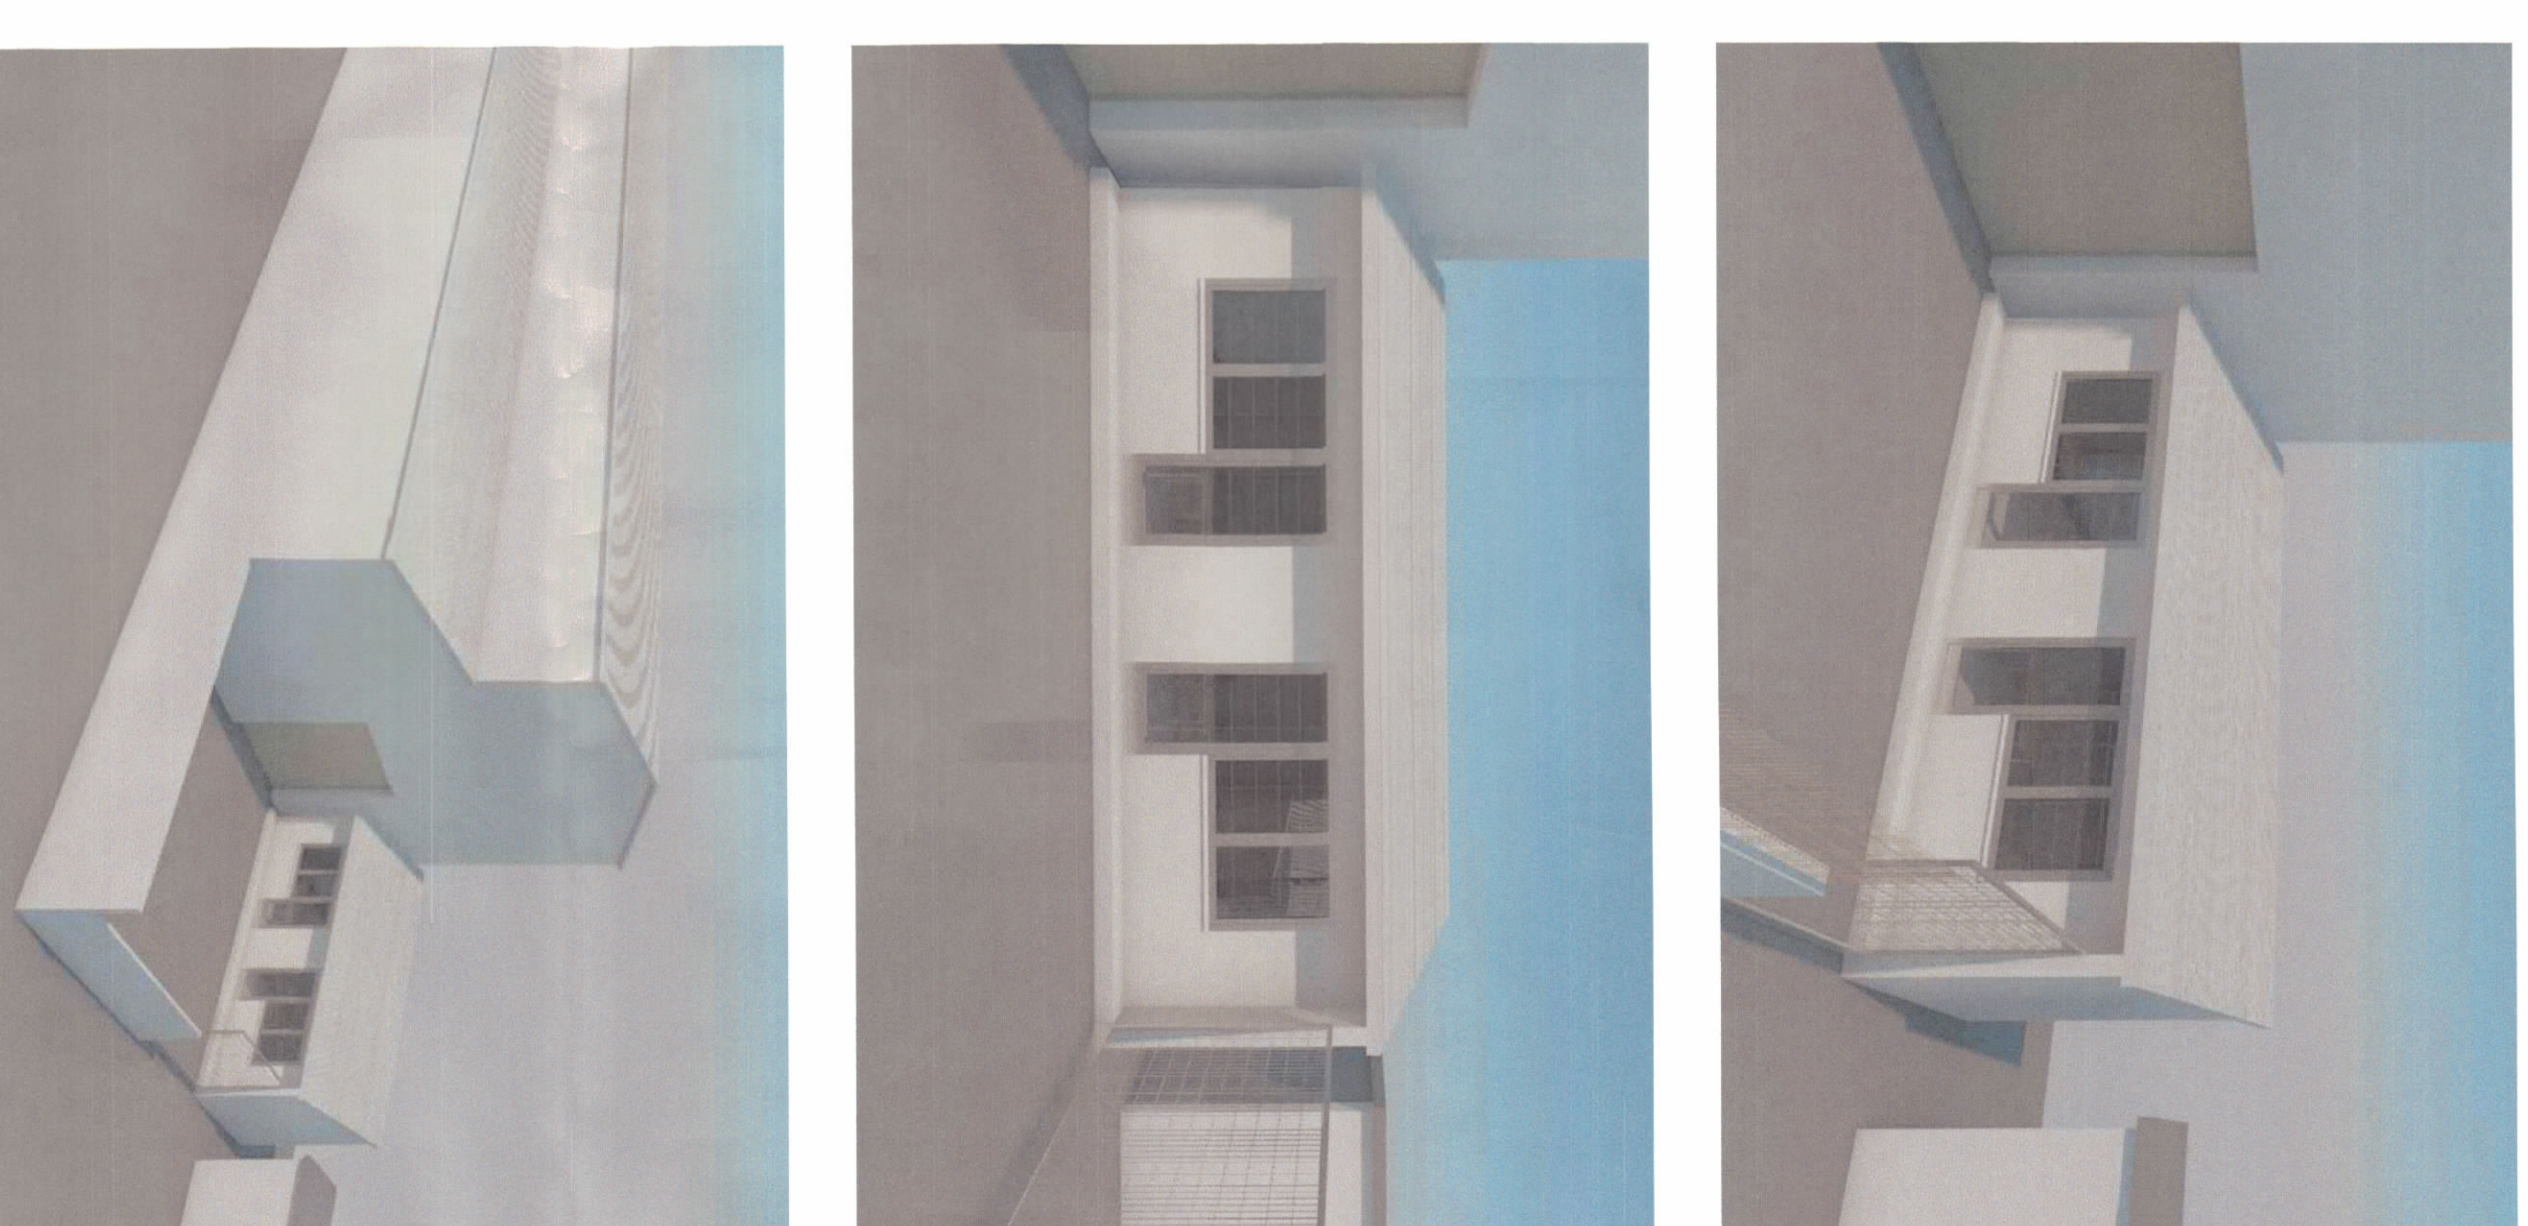

PAMJE TREDIMENSIONALE

TREGUESIT E ZHVILLIMIT
Sipërfaqe e përgjithshme e ruallit: 2986 m²
Sipërfaqe e ruallit që përdoret për zhvillim: 2986 m²
Sipërfaqe e zënë nga struktura e rec: 40 m²
Sipërfaqe e përgjithshme e ndërtimit: 40 m² (përveç asaj të ndërtuesit eksistues)
Lartësia maksimale e strukturës nga niveli i kështjës së sistemit: 4.21 m
Numri i katëve mbi tokë: 1
Numri i katëve nën tokë: 0

TREGUES TEKNIK:

Nr. pasurisë dhe Zona Kadastrale: 685-ND/3 dhe 2489

Znj. Belinda Balluku
Ministër i Infrastrukturës dhe Energjisë



Miratuar me Vendim të KKT-se Nr.23, datë 10.06.2020

LEJE NDËRTIMI PËR OBJEKTIN: AMBIENT NDIMHËS NË FUNKSION TË HEC-IT BELE 1, FSHATI BELE, KUKËS

EMËRTIMI I FLETËS:	Plani i vendosjes së strukturës	
POROSITËS:	Euron Energy shpk	
PROJEKTUES:	Studio B&L Studio B&L Tiranë, Albania	
ZHVILLUES:	Euron Energy shpk	
FAZA E PROJEKTT:	Leje Ndërtimi	
SHKALLA 1:500	NR. I FLETËS A-00	NR. I KOPIEVE 02/06-0606

