

LEJE NDËRTIMI PËR OBJEKTIN: "Bazamenti i linjës së copëzimit të ferrokromit, me vendndodhje brenda territorit të Uzinës së Ferrokromit Elbasan, Bashkia Elbasan"




REPUBLIKA E SHQIPËRISË
KËSHILLI KOMBËTAR I TERRITORIT


MIRATOHET

KRYETARI I K.K.T


Z. EDIRAMA
MINISTRAVE

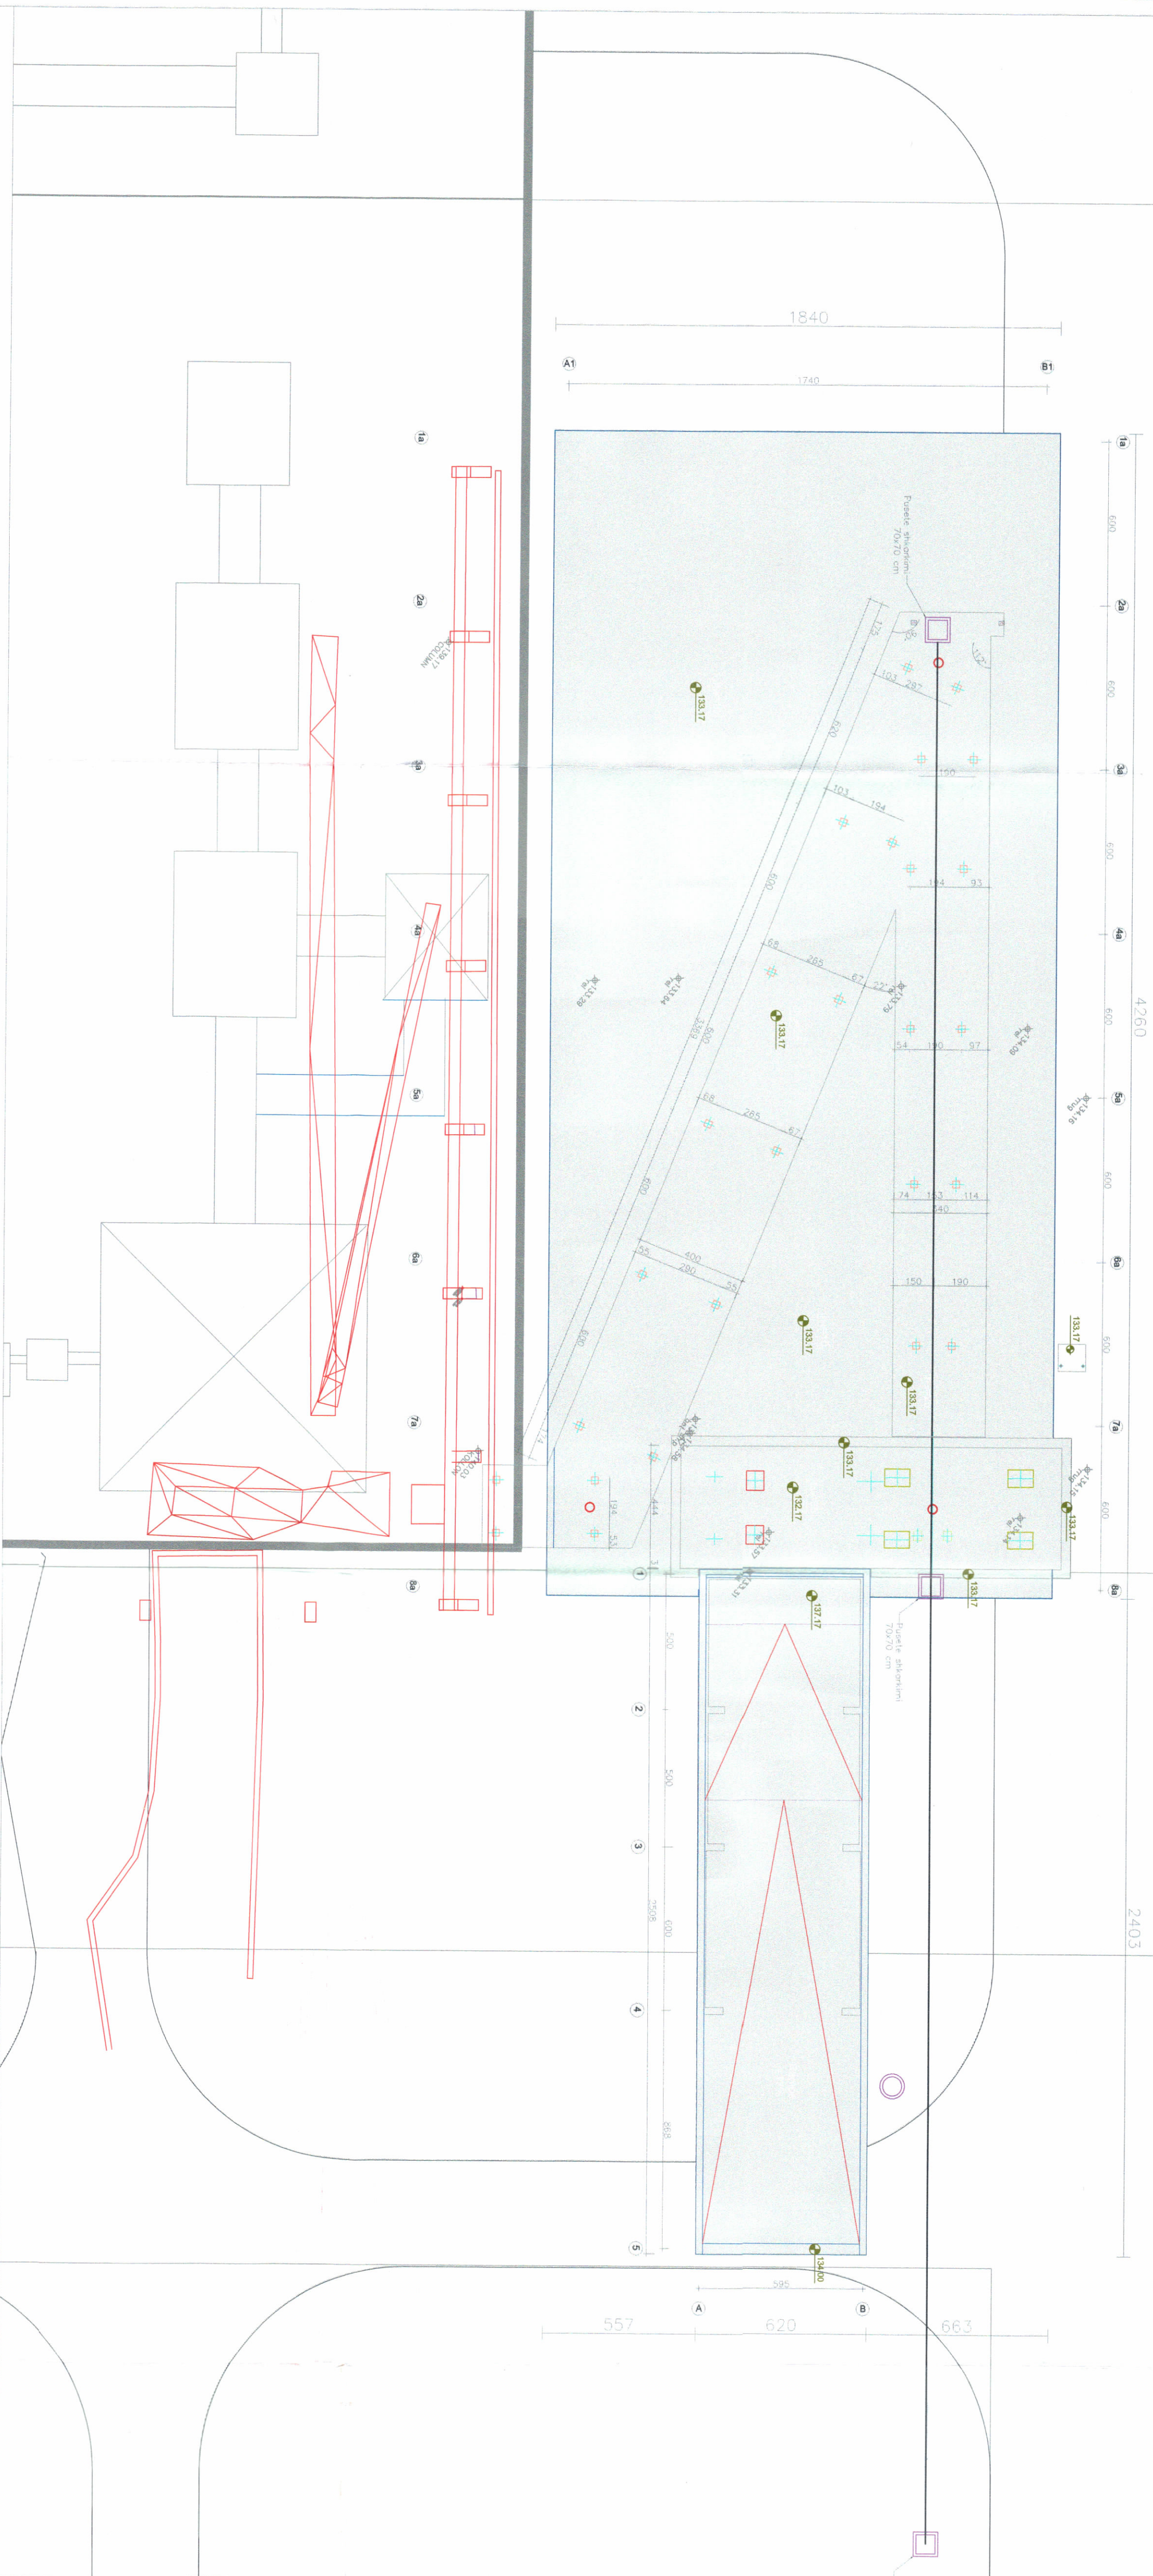

PLANI I VENDOSJES SË STRUKTURËS SHK. 1: 10000 (Shkalla 1:500; 1:1000; 1:5000;)

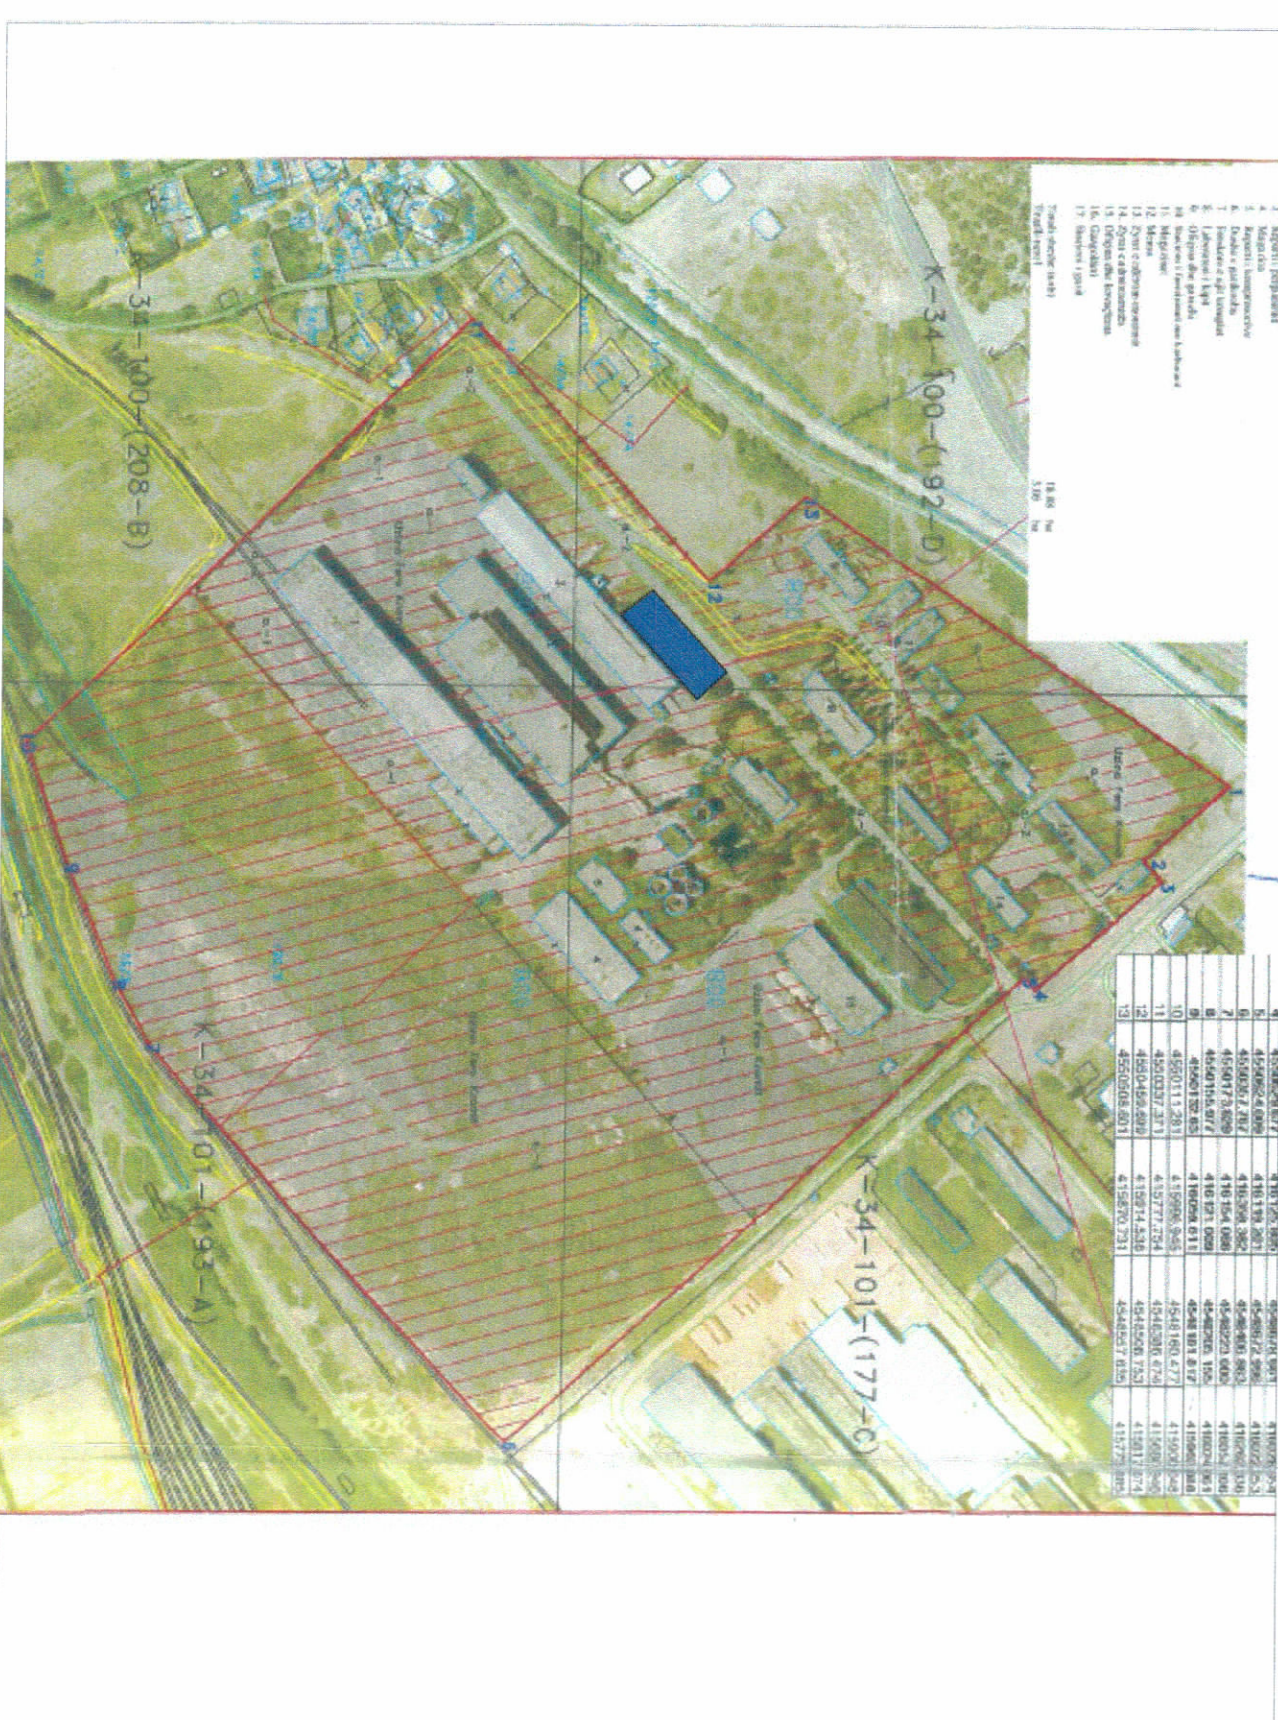

POZICIONI KADASTRAL SHK. 1:2000

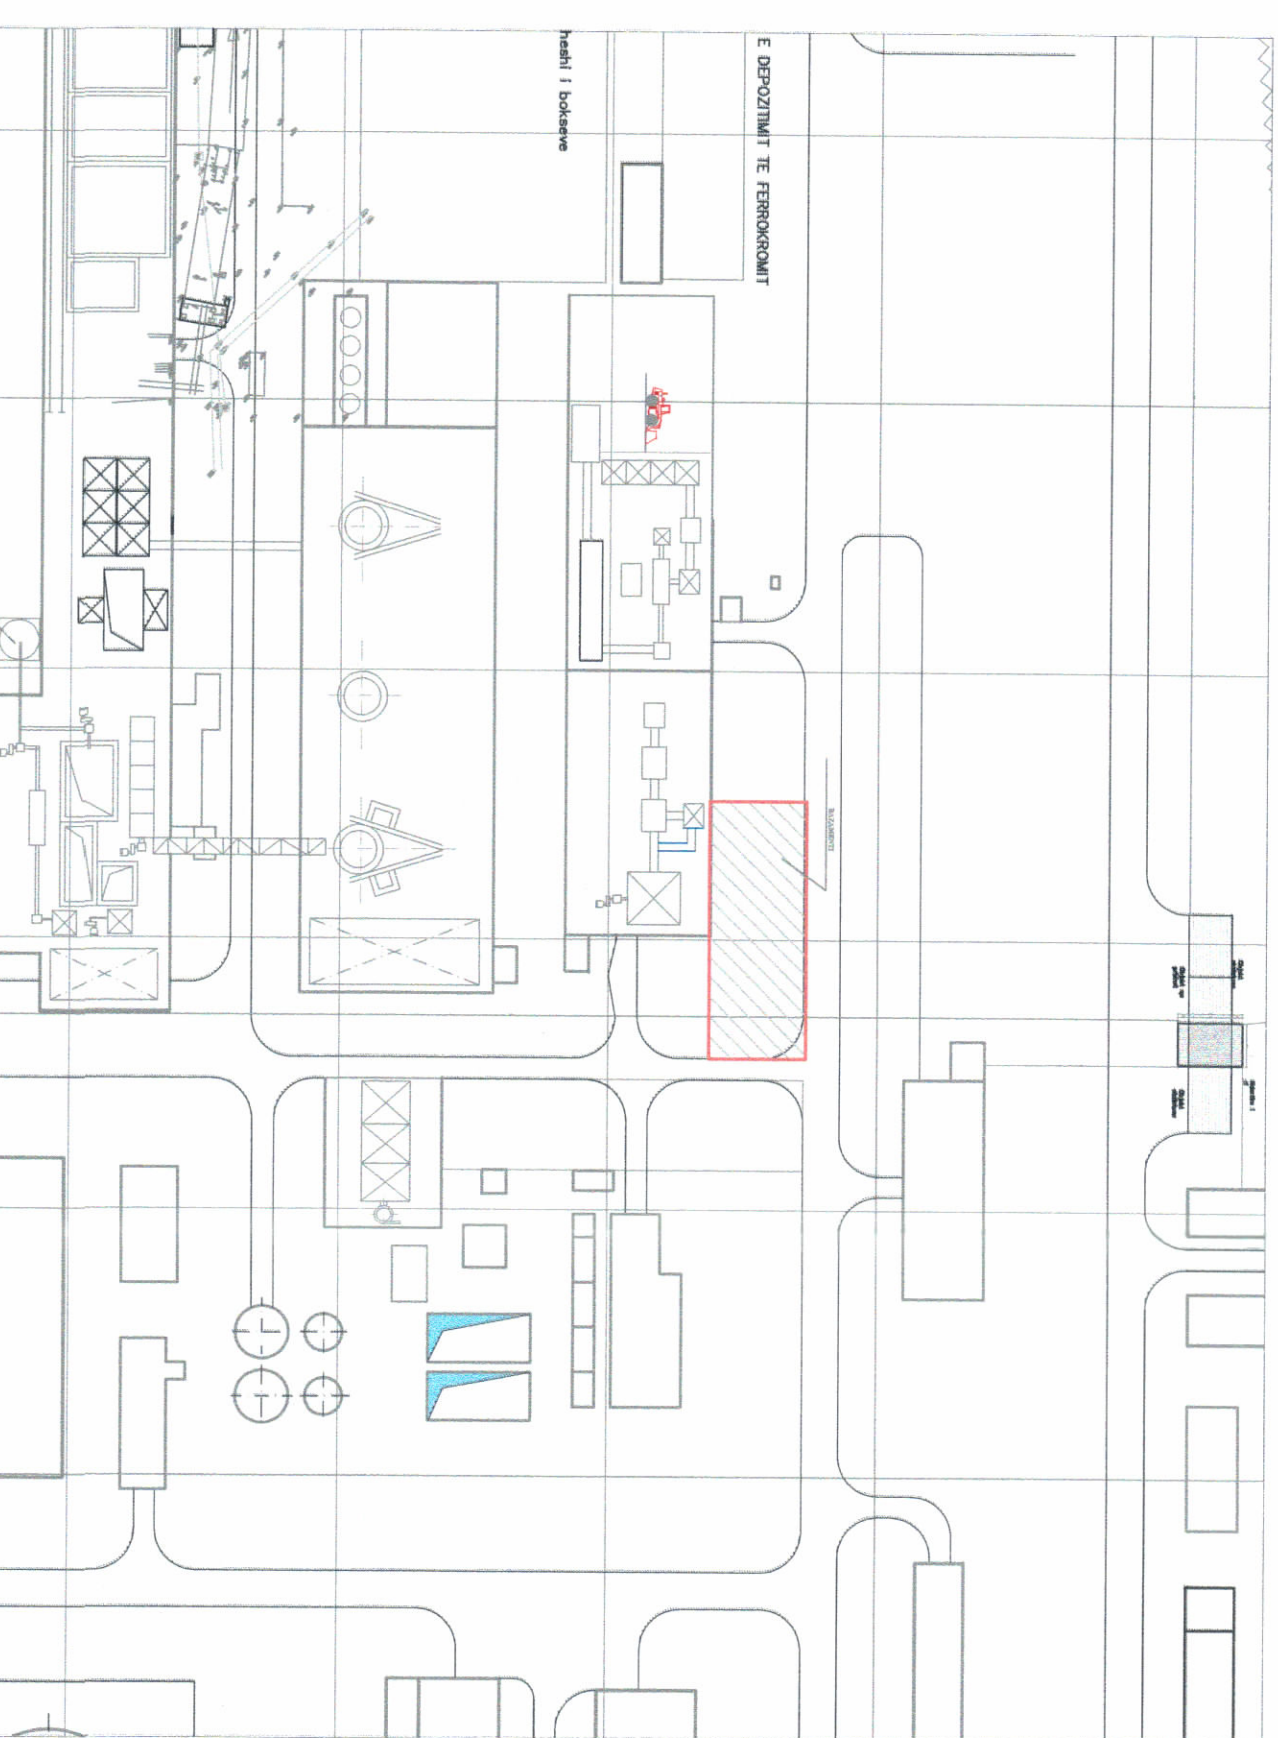

HARTA TOPOGRAFIKE SHK. 1:1000

TREKUESIT E ZHVILLIMIT
Zona Kodostrale
Numri i pasurisë
Sipërfaqe e përgjithshme e truallit:
Sipërfaqe e truallit e zënë nga struktura (gjurmja):

LEGJENDË:
Gjurma e truallit të zënë nga struktura

Miratur me Vendim të KKT Nr.19, Datë 13/01/2020

Znj Belinda Balluku

Minister i Infrastrukturës dhe Energjisë



| | |
|--------------------|---|
| EMËRTIMI I FLETËS: | Plani i vendosjes së strukturës së objektit |
| POKOSITËS: | "Albchrome" sh.p.k |
| PROJEKTUES: | NET - GROUP Lc: Nr.N-468307 |
| ZHVILLUES: | "Albchrome" sh.p.k |
| FAZA E PROJEKTTI: | Projekt Zbatimi |
| SHKALLA | NR. I FLETËS A-01 |