

**LEJE ZHVILLIMI PËR OBJEKTIN: "PARK FOTOVOLTAIK", ME VENDNDODHJE NË BASHKINË DIVJAKË DHE BASHKINË FIER, ME PROPOZIM TË MINISTRISË SË INFRASUKTURËS DHE ENERGJISË**



REPUBLIKA E SHQIPËRISË  
KËSHILLI KOMBËTAR I TERRITORIT

MIRATOHET

KRYETARI I K.K.T



Z. EDI RAMA

Njësia administrative LIBOFSHË, Zona Kadastrale 2443


Numri i parcelës	Sipërfaqe në m2
402	96400
403	98200
404	92200
405	96900
406	97700
410	
Nevojitet regjistrim fillestar	
DAMT)	
411	
Nevojitet regjistrim fillestar	
DAMT)	
(nr. 19 sipas hartës së kadastrës	
(nr. 20 sipas hartës së kadastrës	
412	90800
413	98300
414	98300
<b>Totali</b>	<b>768,800</b>

Njësia administrative REMAS, Zona Kadastrale 2085


Numri i parcelës	Sipërfaqe në m2
220/1	33774
220/3	64593
221/1	18548
221/3	148757
224/1	166155
225/1	149506
226/1	144257
227/1	14668
227/3	64766
228/1	16256
228/3	90262
229/1	11132
229/3	98642
230/1	81900
231/1	72360
232/1	34410
<b>Totali</b>	<b>1,209,986</b>



PLANI I VENDOSJES SË STRUKTURËS SHK. 1: 10000

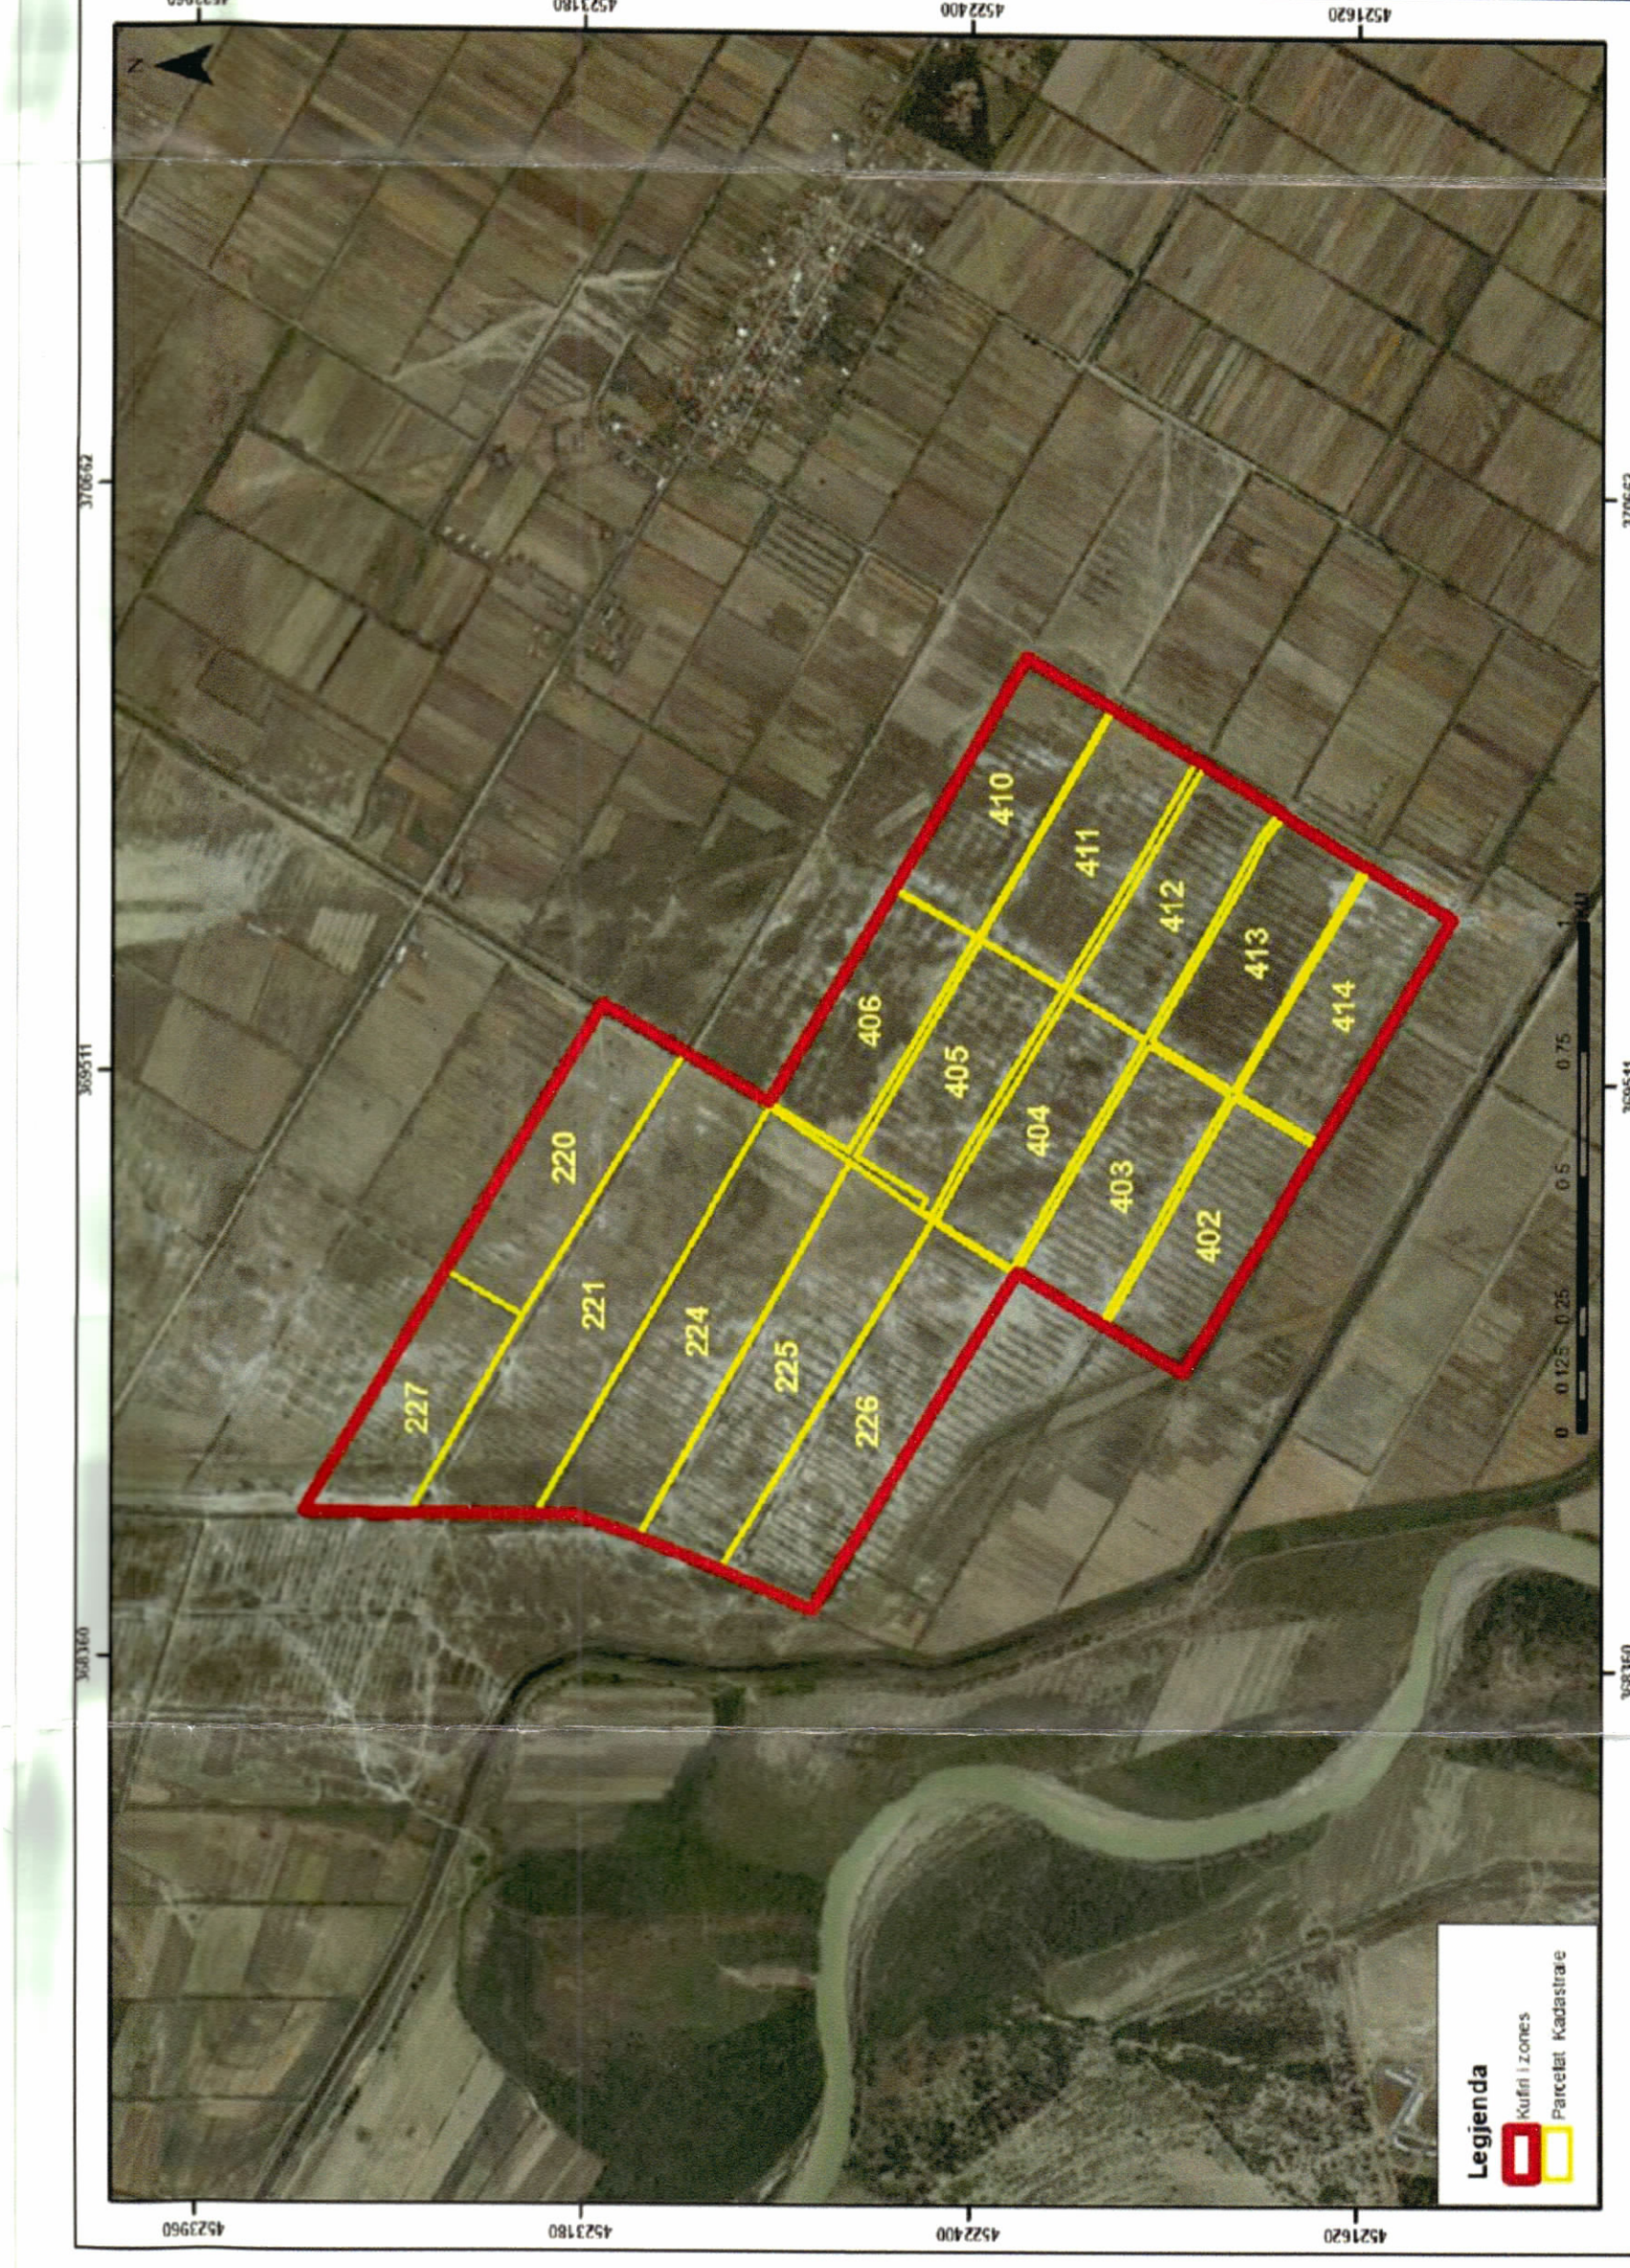

POZICIONI KADASTRAL SHK. 1:50000

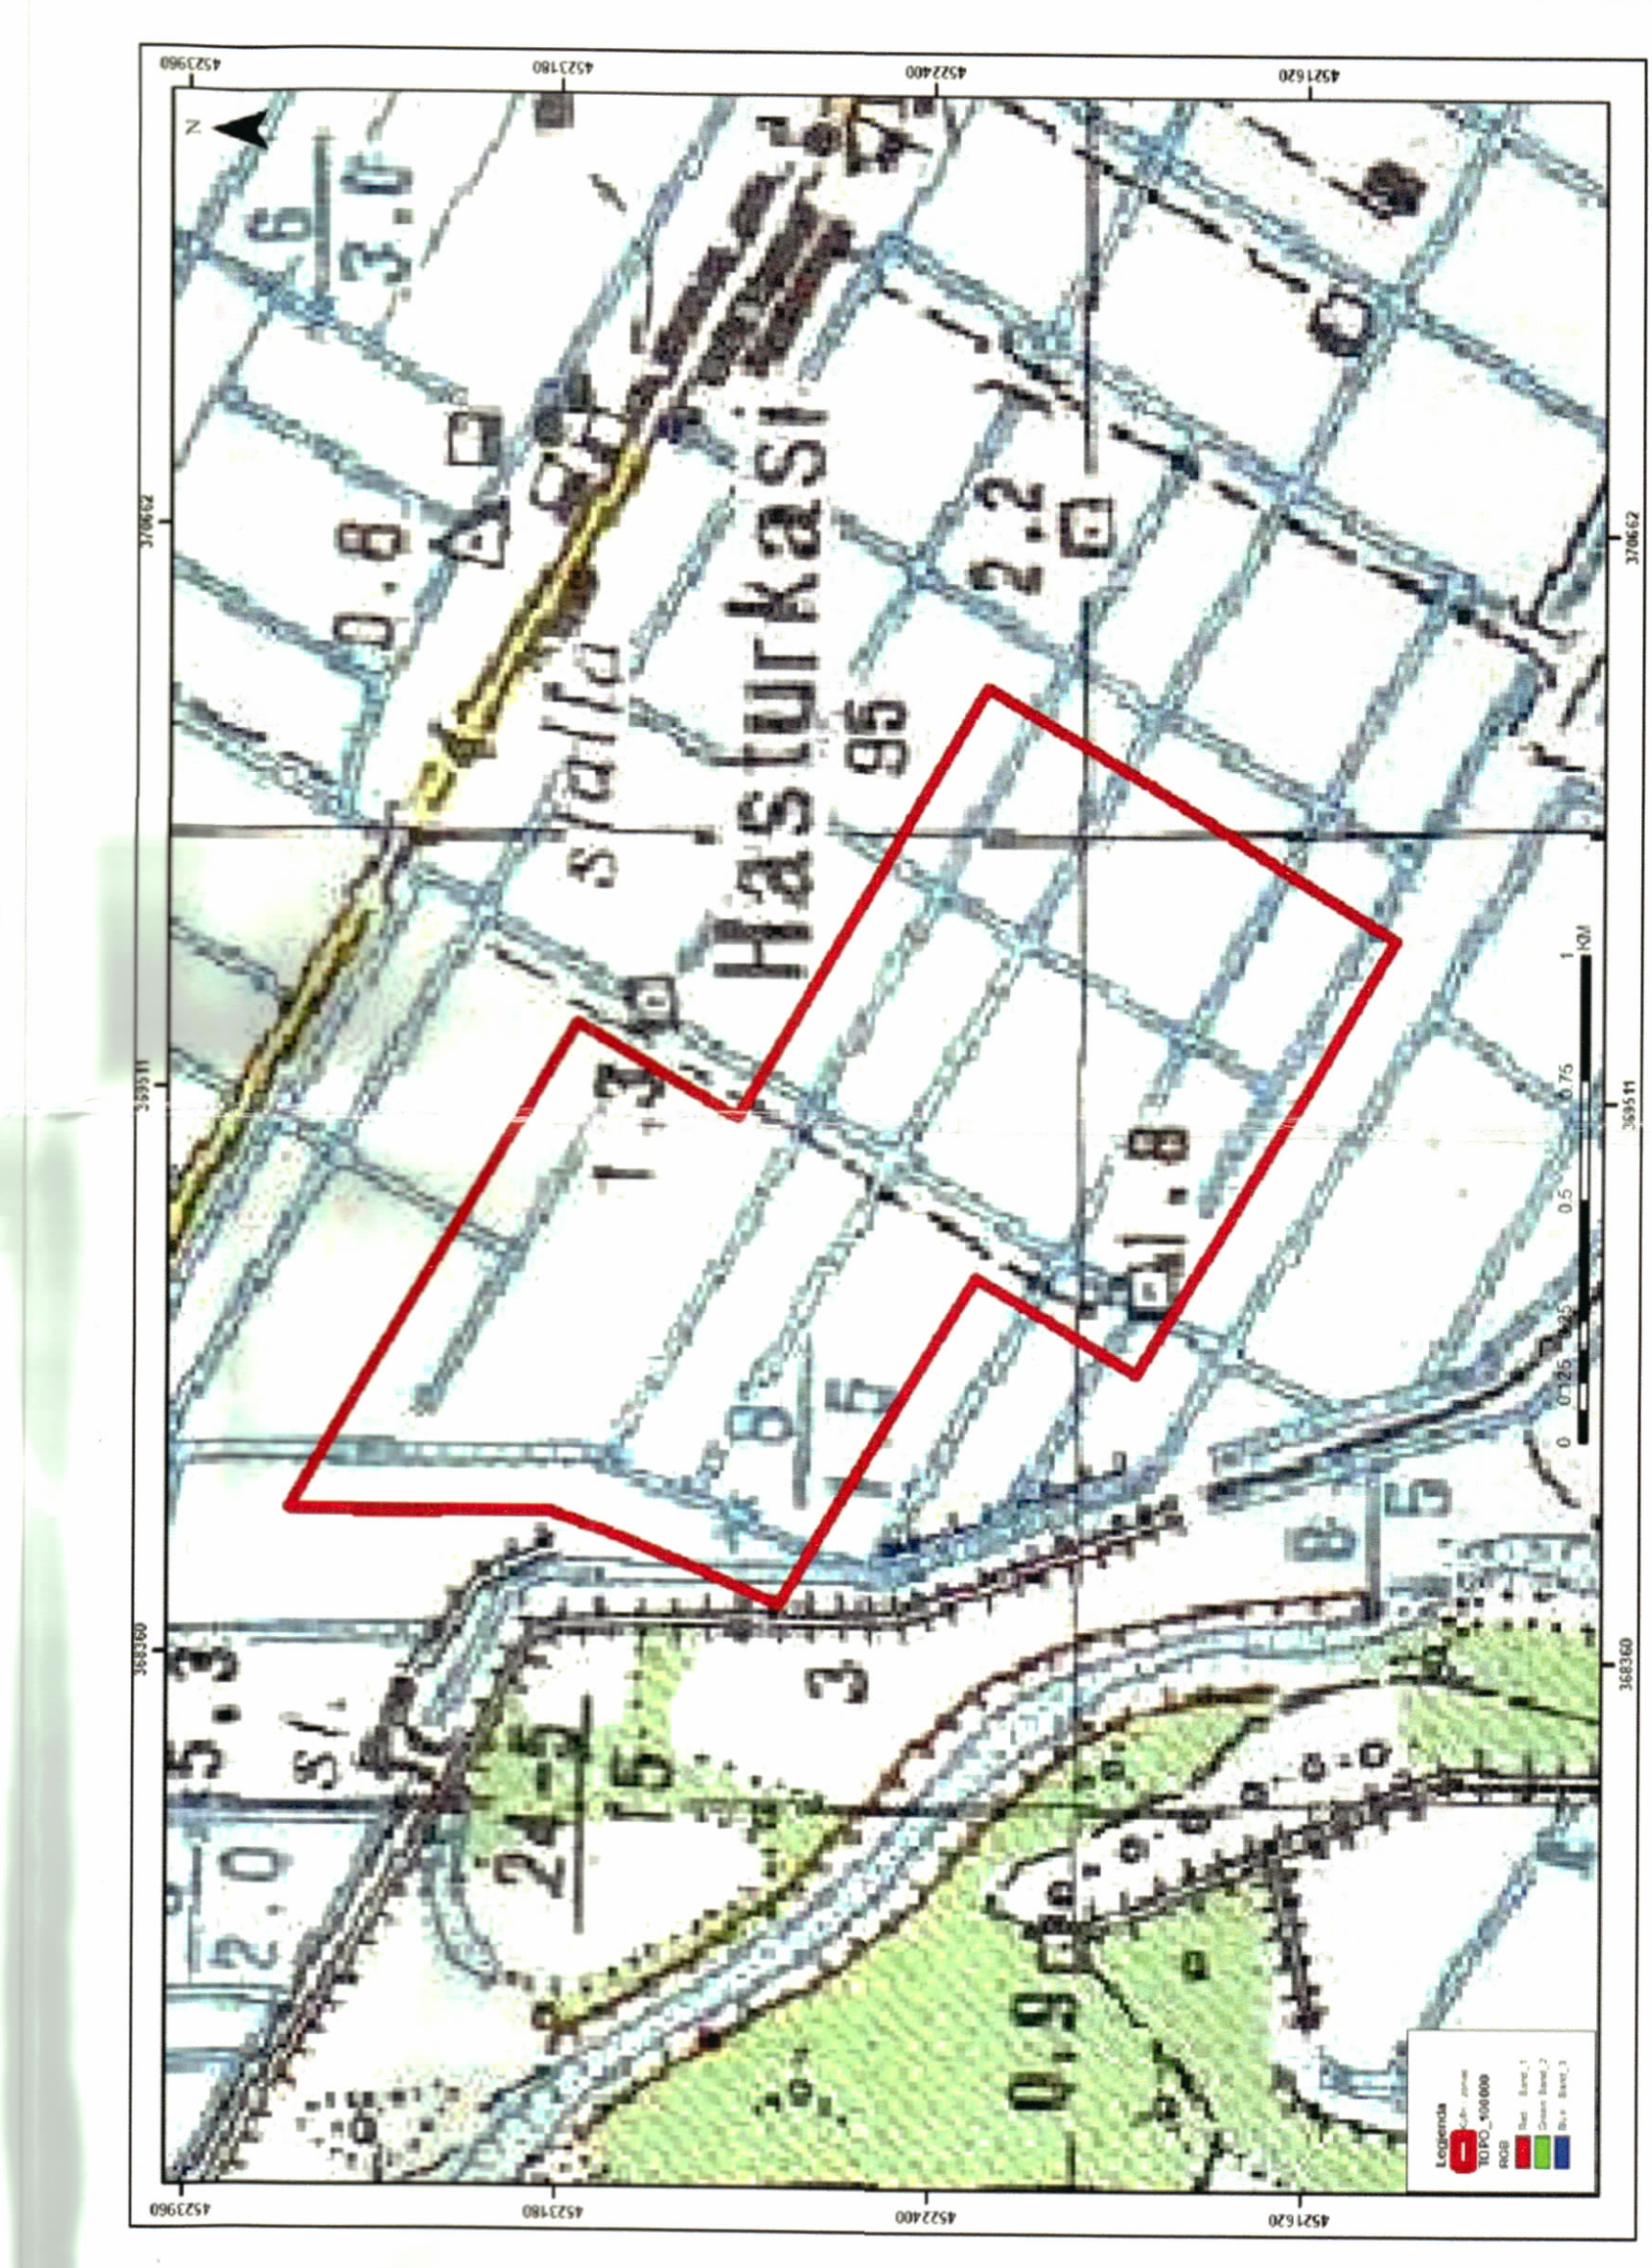

HARTA TOPOGRAFIKE SHK. 1:50000

KOORDINATAT GJEOGRAFIKE

	X	Y
1	368673.958	4523726.965
2	369652.159	4523140.290
3	369461.541	4522806.056
4	370336.556	4522275.211
5	369836.277	4521431.688
6	368940.313	4521970.503
7	369137.989	4522303.702
8	368465.718	4522715.836
9	368653.501	4523199.264

Total sipërfaqe në sqm  
Total sipërfaqe në Ha

1,978,786  
198

Znj. Belinda Balluku  
Ministër i Infrastrukturës dhe Energjisë



Miratuar me Vendim të KKT Nr.03, Datë 13/01/2020

LEJE ZHVILLIMI PËR OBJEKTIN: "PARK FOTOVOLTAIK", ME VENDNDODHJE NË BASHKINË DIVJAKË DHE BASHKINË FIER, ME PROPOZIM TË MINISTRISË SË INFRASUKTURËS DHE ENERGJISË

EMËRTIMI I FLETËS:

Plani i vendosjes së strukturës së "park fotovoltaik", në vendndodhje në bashkinë Divjakë dhe bashkinë Fier

POROSITËS:

MINISTRIA E INFRASUKTURËS DHE ENERGJISË

HARTUES:

MINISTRIA E INFRASUKTURËS DHE ENERGJISË



SHKALLA  
1:10,000

NR. I FLETËS  
A-01

NR. I KOPIEVE  
01/06 - 06/06