

PËR MIRATIMIN E LEJES SË NDËRTIMIT PËR OBJEKTIN "REPORT TV" SI DHE AMBIENTE NDIHMËSE TEKNIKE DHE ADMINISTRATIVE PËR SHËRBIME TË TELEVIZIONIT", ME VENDDODHJE NË BASHKINË TIRANË, ME ZHVILLUES SHOQËRINË "MTSC" SH.P.K



REPUBLIKA E SHQIPËRISË
KËSHILLI KOMBËTAR I TERRITORIT

MIRATOHET


KRYETARI I K.K.T



Z. EDI RAMA



Ministri i Financave dhe Ekonomisë

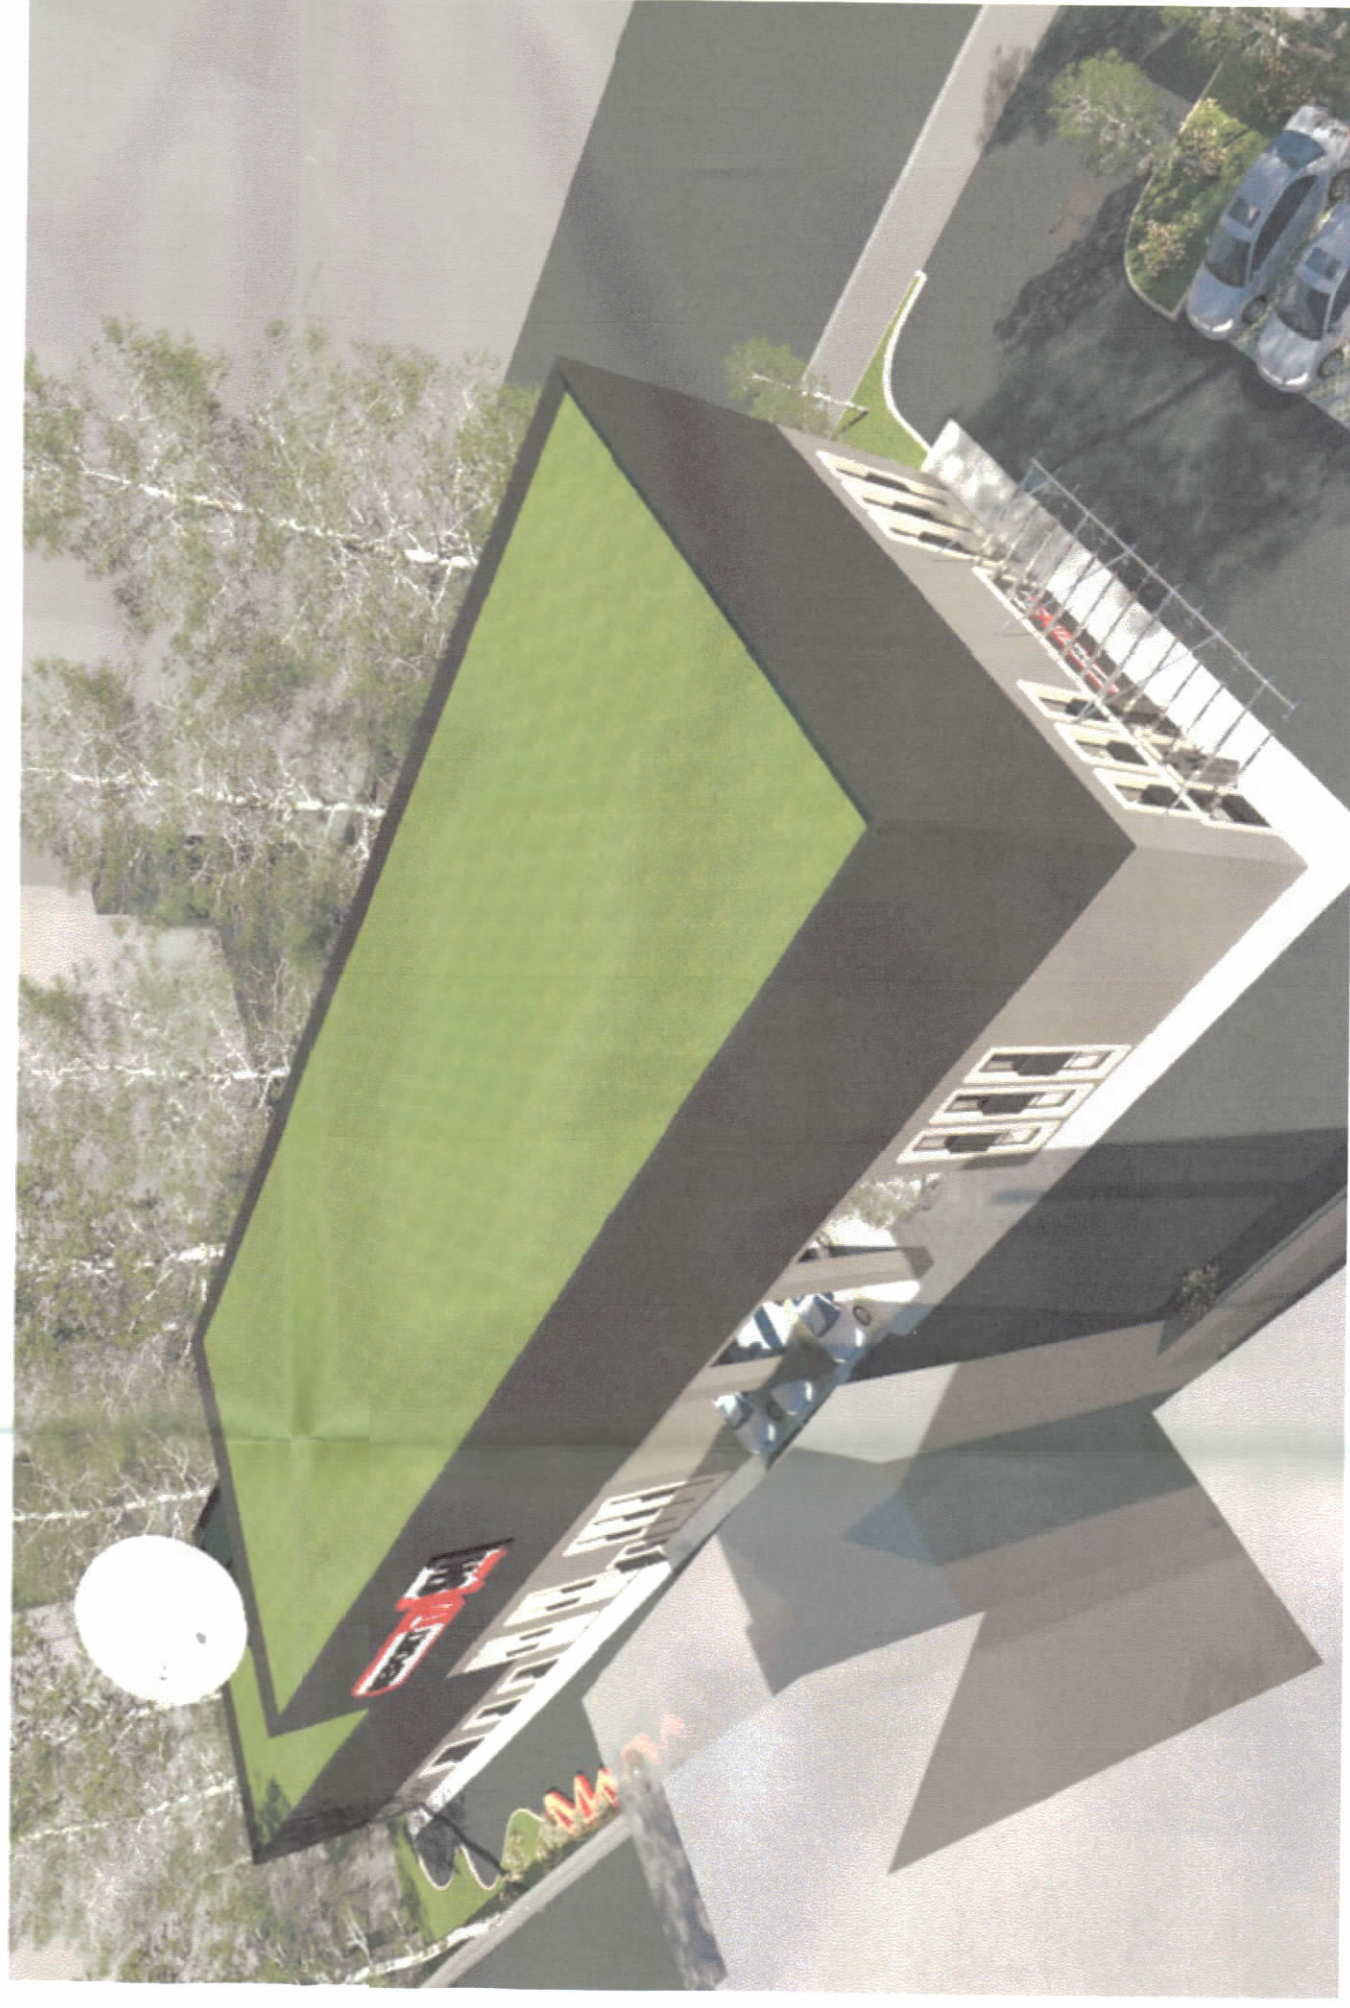

PAMJE PERSPEKTIVE

TREGUESIT E ZHVILLIMIT:
Sipërfaqe e përgjithshme e truallit: 4021,5 m²
Sipërfaqe e truallit e zënë nga struktura (gjurma): 1180,9 m²
Sipërfaqe e përgjithshme e ndërtimit mbi tokë: 3048,9 m²
Sipërfaqe e përgjithshme e ndërtimit nën tokë: 1116 m²
Koeficienti i shfrytëzimit të truallit për ndërtim: 29,4 %
Intensiteti i ndërtimit: 0,76
Lartësia maksimale e strukturës nga niveli i kuotës së sistemimit: 13,57m
Numri i kateve mbi tokë: 3
Numri i kateve nën tokë: 1

TREGUESI TEKNIK:
Zona Kadastrale: 8220 Nr. i pasurisë: 7/649 Vol: 53 Fq: 14


Kufizimet:
Veri: 7/336
Jug: 7/606; 7/605; 7/339;
Lindje: 7/257
Perëndim: 7/624
Distanca nga kufiri i pronës:
Veri: 16,8
Jug: 6,7m; 8,8m
Lindje: 11,1m
Perëndim: 10,7m; 20,3m
Distanca nga aksii i rrugës:
Veri: 21,8m
Lindje: 22,5m

LEGJENDË:

- █ GJURMA E OBJEKTIT
- █ KUFIRI I PRONËS



PLANI I VENDOSJES SHK. 1: 250

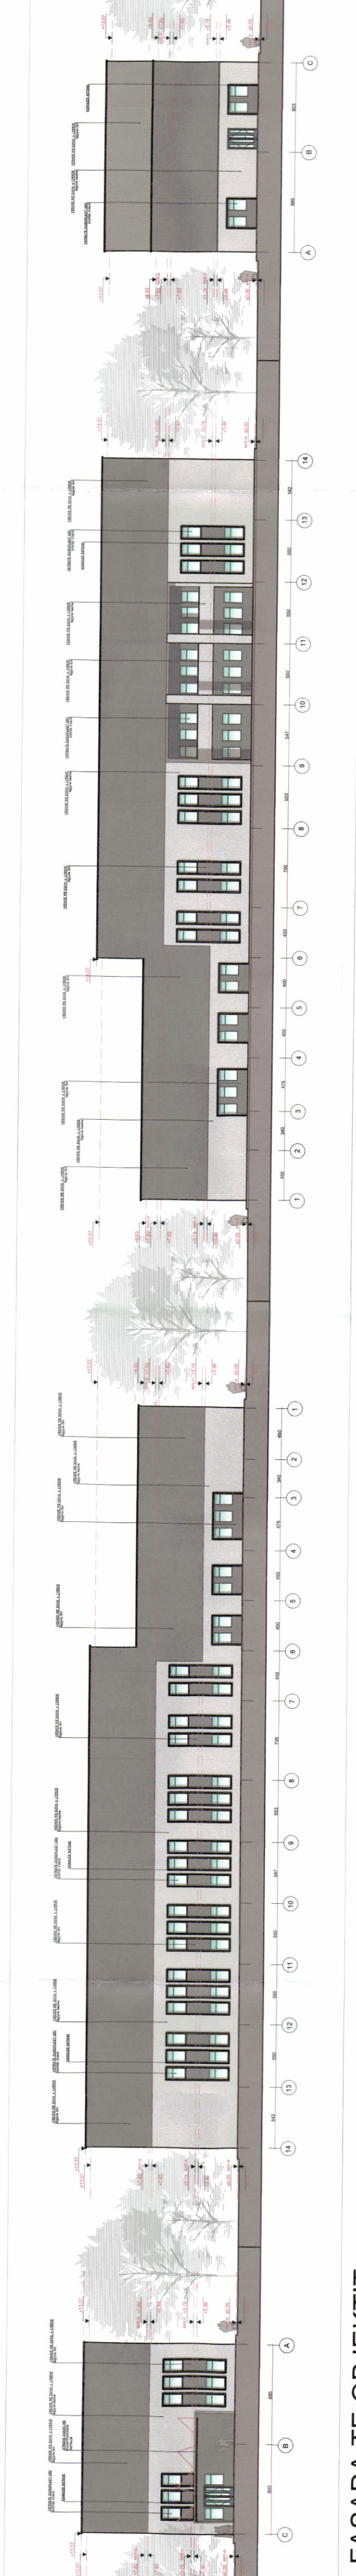

FASADA TE OBJEKTIT



RILEVIMI TOPOGRAFIKE SHK. 1: 500

POZICIONI KADASTRAL SH 1/500

Miratuar me Vendim të KKT Nr. 12, Datë 13/01/2020

Për miratimin e lejes së ndërtimit për objektin: "Godinë e televizionit "Report TV" si dhe ambiente ndihmëse teknike dhe administrative për shërbime të televizionit", me vendndodhje në Bashkinë Tiranë, me zhvillues shoqërinë "MTSC" sh.p.k

EMËRTIMI I FLETËS:	Plani i vendosjes së strukturës i objektit		NR. I FLETËS A-01
POROSITËS:	Shoqëria "Mtsk" sh.p.k <i>Muse Thaços</i>		NR. I KOPIEVE 02/06
PROJEKTUES:	Shoqëria ARCHISPACE sh.p.k.		
ZHVILLUES:	Shoqëria "Mtsk" sh.p.k <i>Muse Thaços</i>		
FAZA E PROJEKTIT:	PROJEKT ZBATIMI		
SHKALLA 1: 250			