


LEJE ZHVILLIMI PER OBJEKTIN: "NDARJE STRUKTURORE TE NEN NJESIVE HI.UB.3.1200, HI.UB.3.1199, HI.UB.3.1191, HI.UB.3.169 DHE HI.B.239
TE PLANIT TE PERGJITHSHEM VENDOR TE BASHKISE HIMARE"



PLANI I VENDOSJES SE STRUKTURES

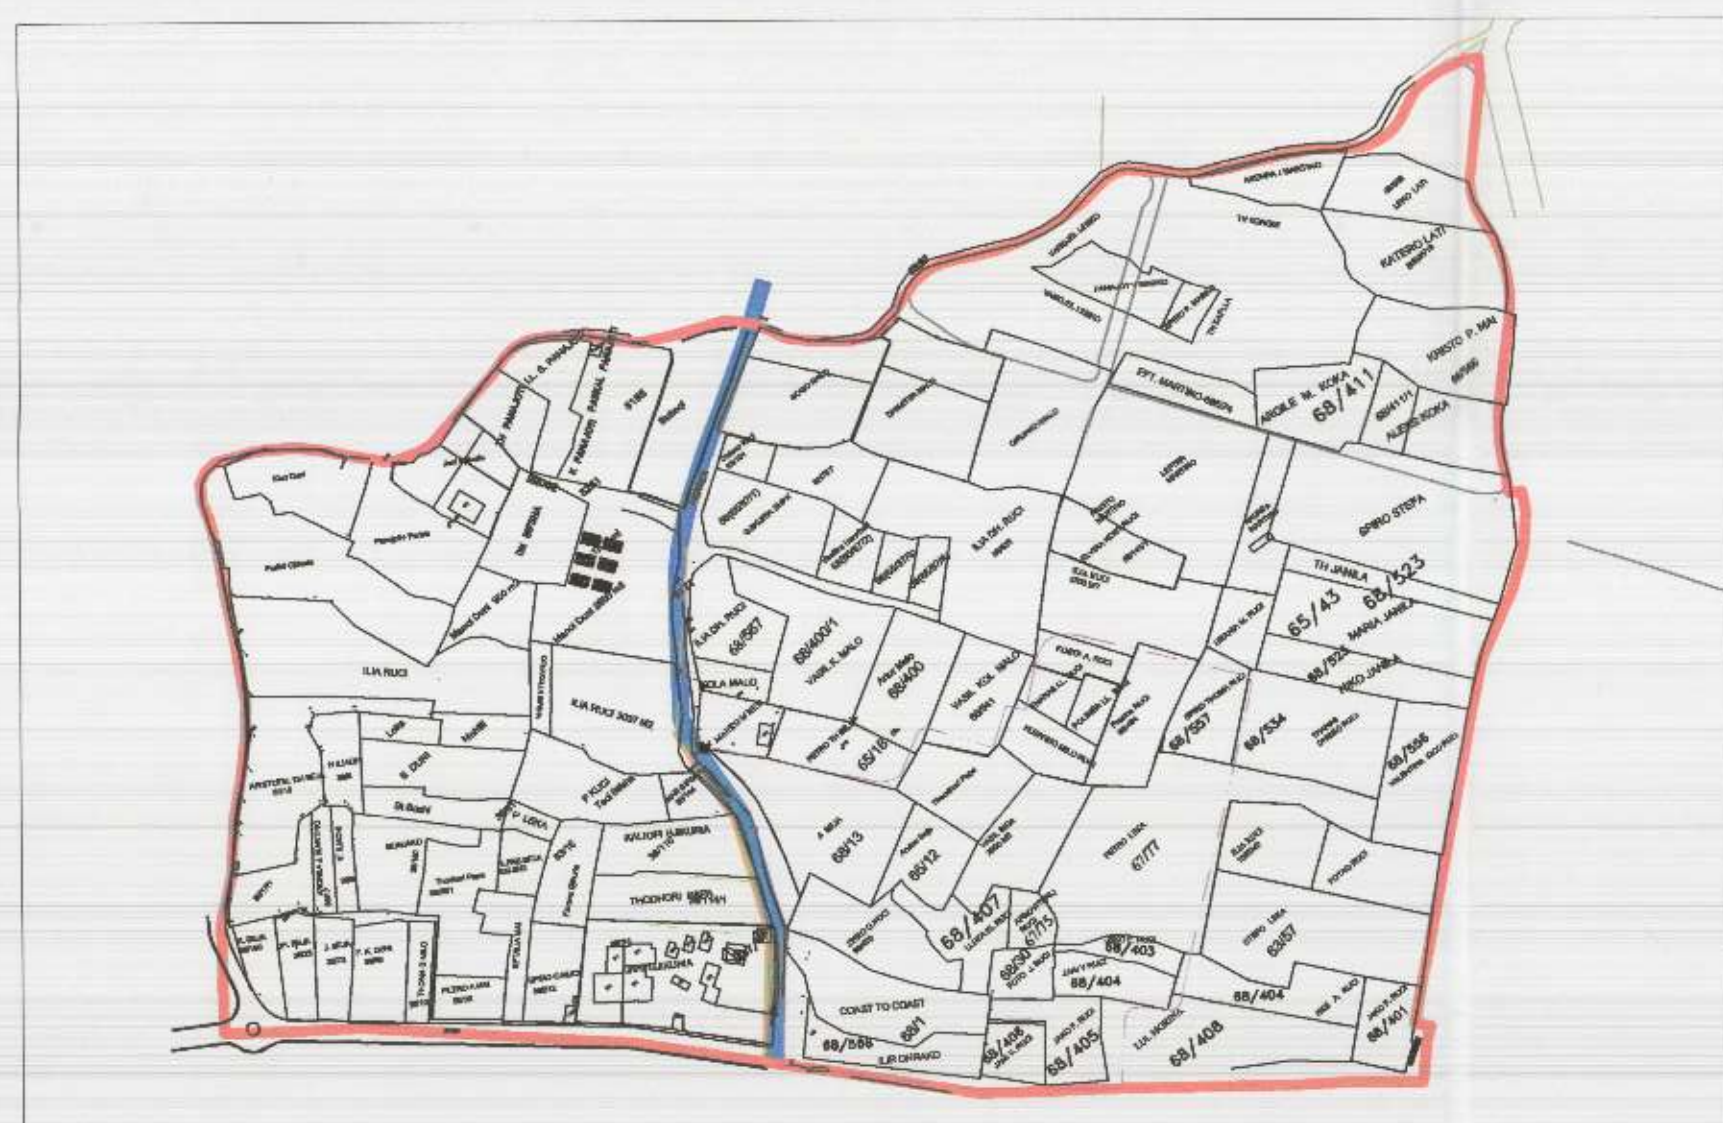

POZICIONI KADASTRAL



HARTA TOPOGRAFIKE

TREGUESIT E ZHVILLIMIT:

SIPERFAQJA E PERGJITHSHEME E TRUALLIT:	209 500 M2
SIPERFAQJA E PERGJITHSHEME E NDERTIMIT:	72 000 M2
KOEFICIENTI I SHFRYTEZIMIT TE TRUALLIT PER NDERTIM:	19-25 %
KOEFICIENTI I SHFRYTEZIMIT TE TRUALLIT PER RRUGE E HAPESIRA PUBLIKE:	15 %
INTENSITETI I NDERTIMIT:	0.4
LARTESIA MAKSIMALE E STRUKTURES NGA NIVELI I KUOTES SE SISTEMIMIT	11 M
NUMRI I KATEVE MBI TOKE	1,23 K
NUMRI I KATEVE NEN TOKE	1,2 K

SHENIM: PER NUKLIN 1 ESHTË MIRATUAR ME LEJEN E ZHVILLIMIT ME VENDIM TE KKT NR. 25 DATE 03/10/2018

NE NUKLET 17 DHE 18 NUK ESHTË PARASHIKUAR NDERTIM POR DO TE ZHVILLOHET SI ZONE BUJQESORE PER ZHVILLIMIN E AGROTURIZMIT

TREGUES TEKNIK:

NR 1739

ZONA KADASTRALE


— KUFIRI I PRONES

— KUFIRI I NUKLIT 1 MIRATUAR ME LEJEN E ZHVILLIMIT ME VENDIM TE KKT NR. 25 DATE 03/10/2018

REPUBLICA E SHQIPËRISË
KËSHILLI KOMBËTAR I TERRITORIT

MIRATOHET

KRYETARI I K.K.T

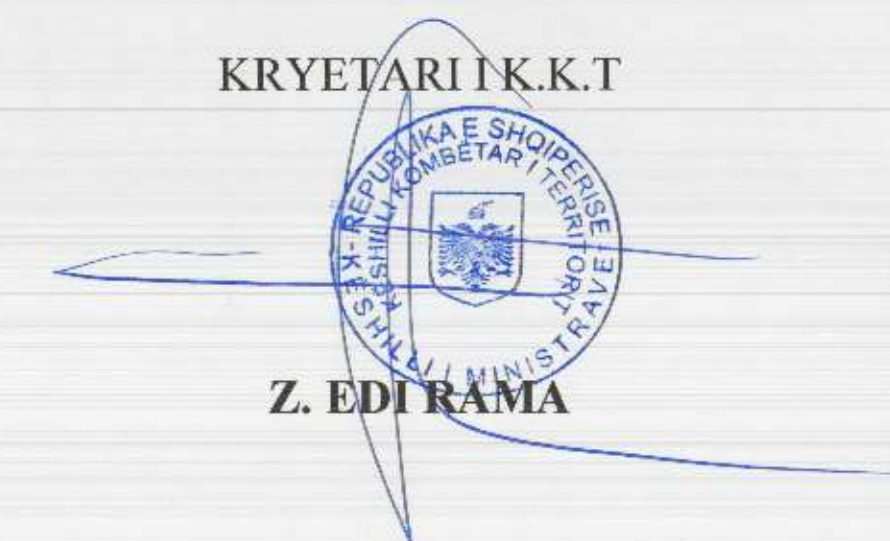

Znj. BELINDA BALLUKU

Ministër i Infrastrukturs dhe Energjitikë



Miratur me Vendim të KKT Nr. 26, Datë 03 / 10 / 2018

LEJE ZHVILLIMI PER OBJEKTIN: "NDARJE STRUKTURORE TE NEN NJESIVE HI.UB.3.1200, HI.UB.3.1199, HI.UB.3.1191, HI.UB.3.169 DHE HI.B.239 TE PLANIT TE PERGJITHSHEM VENDOR TE BASHKISE HIMARE"

EMËRTIMI I FLETËS: Plani i zonimit dhe zhvillimit te parcelave

VENDNDODHJE: GJILEKE, BASHKIA HIMARE

PROJEKTUES: ALEXANDROSI TOMBAZI & ASSOCIATES TALLANT SHPK

FAZA E PROJEKTTI: LEJE ZHVILLIMI

SHKALLA
1: 500

NR. I FLETES
A-01

NR. I KOPJEVE
03/06

