



LEJE NDËRTIMI PËR OBJEKTIN: “PAZARI I VJETËR I TIRANËS, ME VENDNDODHJE NË RRUGËN: “MURAT TOPTANI”, BASHKIA TIRANË”



PLANI I VENDOSJES SË STRUKTURËS SHK. 1: 500

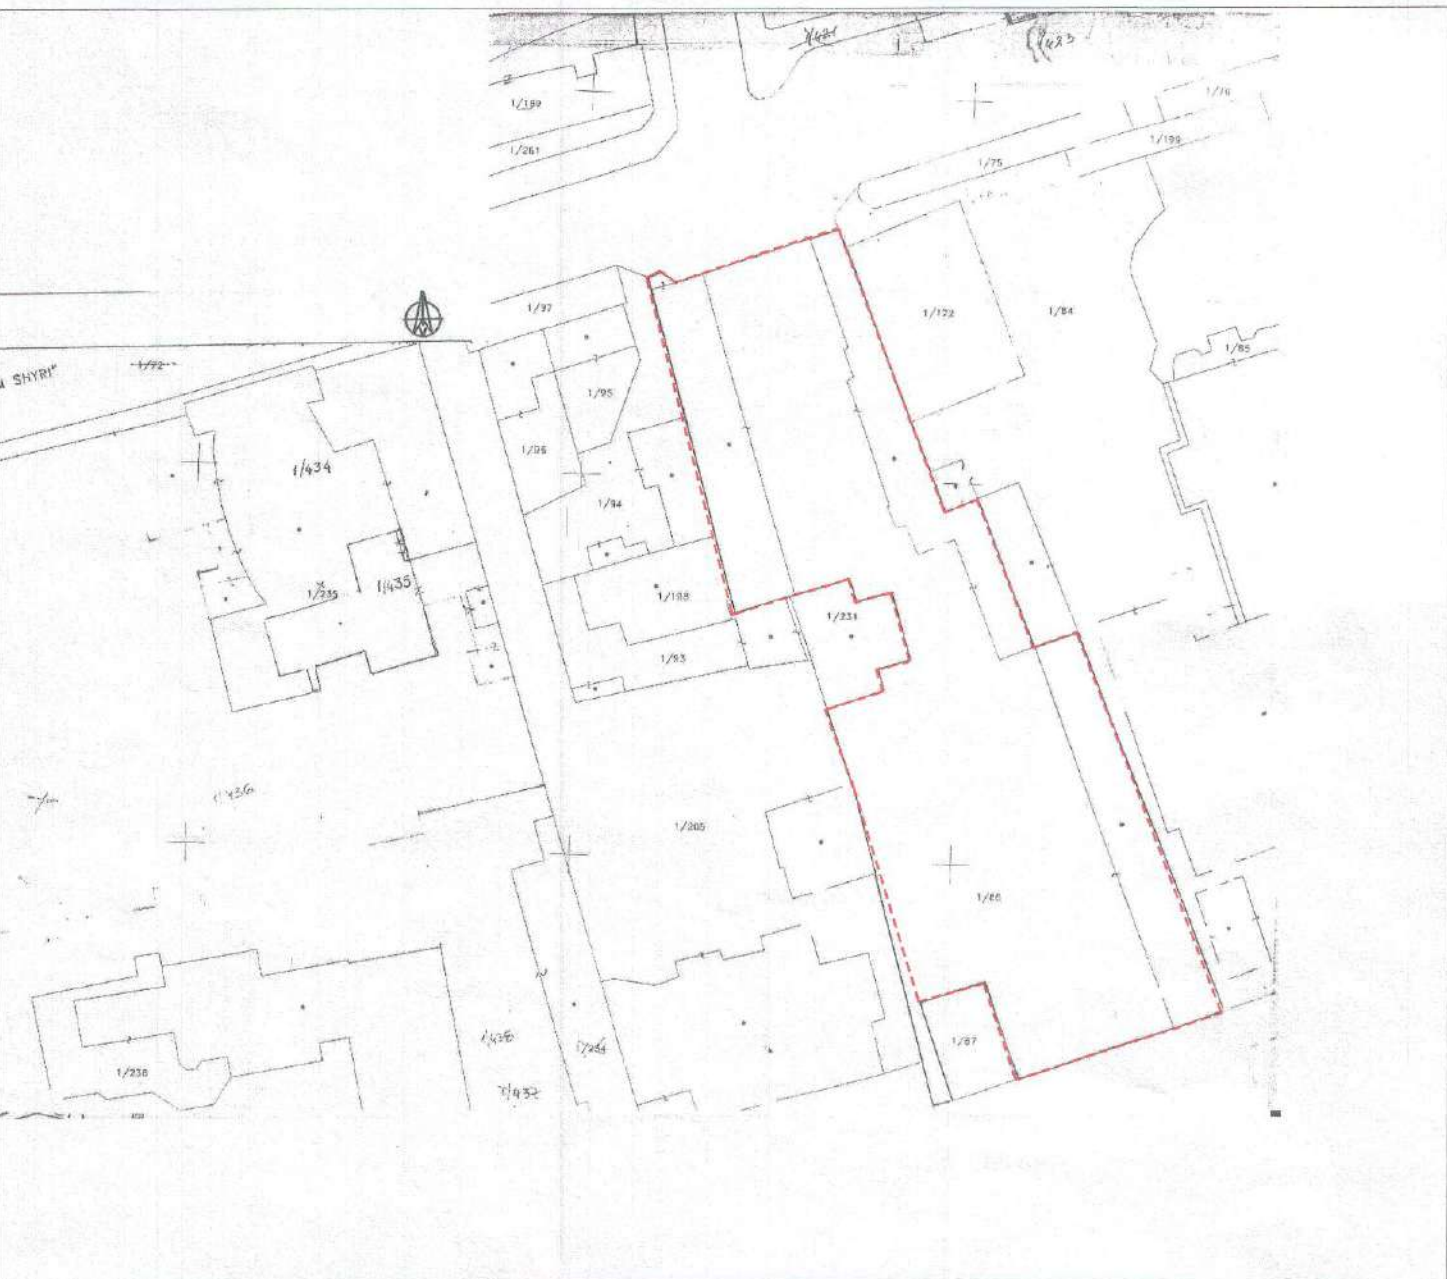


POZICIONI KADASTRAL SHK. 1:1000

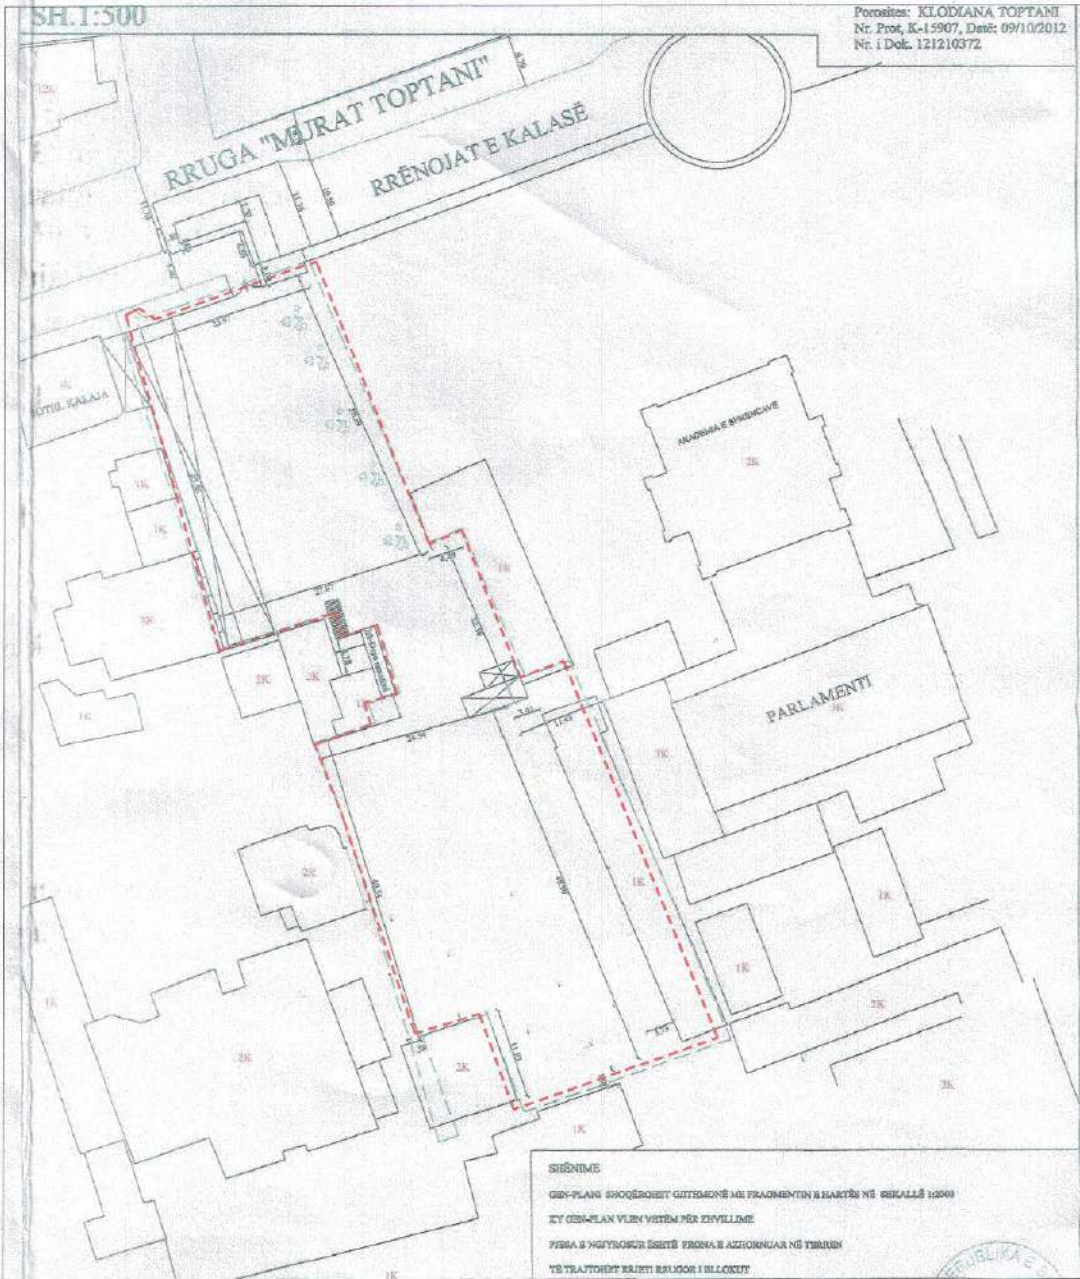

POZICIONI TOPOGRAFIK SHK. 1:1000



POZICIONI NË FOTOGRAFINË AJRORE SHK. 1:2000

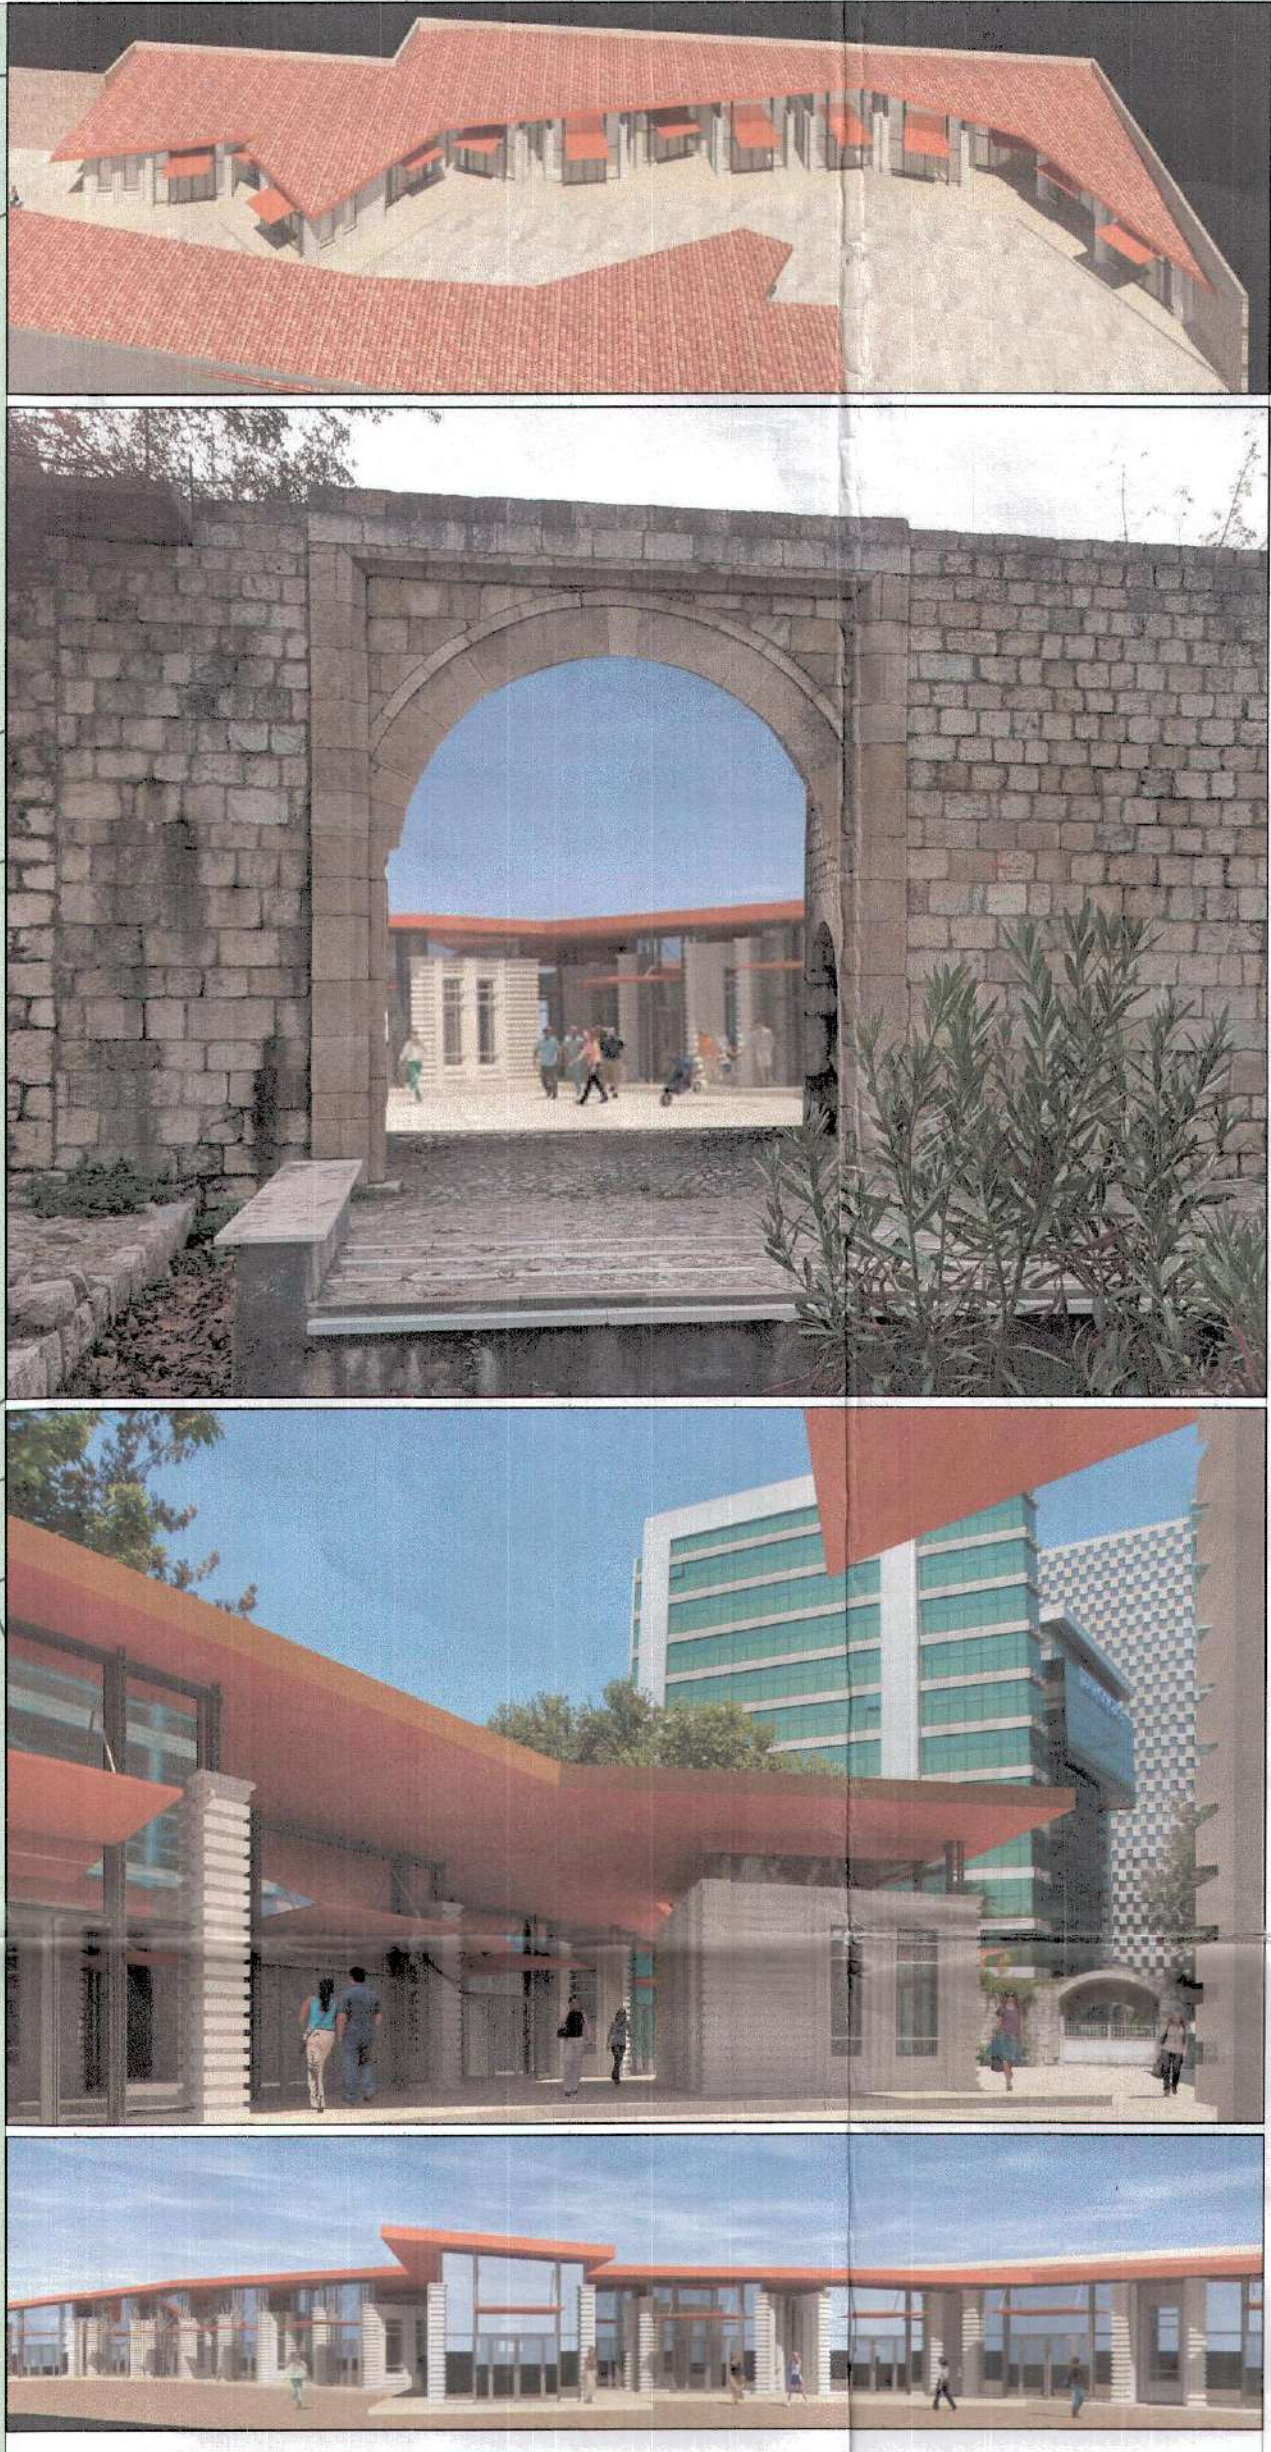

PAMJE TREDIMENSIONALE

TREGUESIT E ZHVILLIMIT:
Sipërfaqe e përgjithshme e truallit:3386.6m²
Sipërfaqe e truallit që përdoret për zhvillim:386.6m²
Sipërfaqe e truallit e zënë nga struktura (gjurmja):1800m²
Sipërfaqe e përgjithshme e ndërtimit:1800m²
Koefficienti i shfrytëzimit të truallit për ndërtim:53%
Koefficienti i shfrytëzimit të truallit për rrugë dhe hapësira publike:47%
Intensiteti i ndërtimit:0.53
Lartësia maksimale e strukturës nga niveli i kotës së sistemit:7m
Numri i kateve mbi tokë: 1 kate
Numri i kateve nën tokë: 0 kate

TREGUES TEKNIK:
Nr. pasurie dhe Zona Kadastrale:1/86, zona kadastrale 8150
Kufizimet:
Veri: Pasuria nr.1/72
Jug: Pasuria nr.1/87 ;nr.1/83
Lindje: Pasuria nr.1/172
Perëndim: Pasuria nr.1/94
Distancat nga kufiri i pronës:Kallkan me murt rrethuese
Distancat nga aksi i rrugës:Kufizohet nga rrugë pedonale

LEGJENDË:
Kufiri i pronës



REPUBLIKA E SHQIPËRISË
KËSHILLI KOMBËTAR I TERRITORIT

MIRATOHET

KRYETARI I K.K.T

Z. EDI RAMA

ZËVENDËS KRYETARE

Znj. Eglantina Gjermeni

Ministër i Zhvillimit Urban

Miratur me Vendim të KKT Nr.8, Datë 28/07/216

LEJE ZHVILLIMI PËR OBJEKTIN:
"PAZARI I TIRANËS" NË TERRITOR TË KALASË
SË TIRANËS NË PRONË TË FAMILJES TOPTANI

EMËRTIMI I FLETËS:	Plani i vendosjes së strukturës së "Pazarit të Tiranës"	
POROSITËS:	Familja TOPTANI	
PROJEKTUES:	"A.C.T.I" sh.p.k	
ZHVILLUES:	"Toptani Construction" sh.p.k	
FAZA E PROJEKTT:	Projekt Zbatimi	
SHKALLA 1:1000	NR. I FLETES A-01	NR. I KOPEJEVE 06/06