


# LEJE NDËRTIMI PËR OBJEKTIN: “NDËRTIMI I BURIMIT TË RI GJENERUES TË ENERGJISË, HIDROCENTRALIT “RAZDOLL”, NË PËRROIN E RAZDOLLIT, DEGË E LUMIT OSUM, BASHKIA KOLONJË, QARKU KORÇË”





REPUBLIKA E SHQIPËRISË  
KËSHILLI KOMBËTAR I TERRITORIT

MIRATOHET  
KRYETARI I K.K.T

Z. EDI RAMA

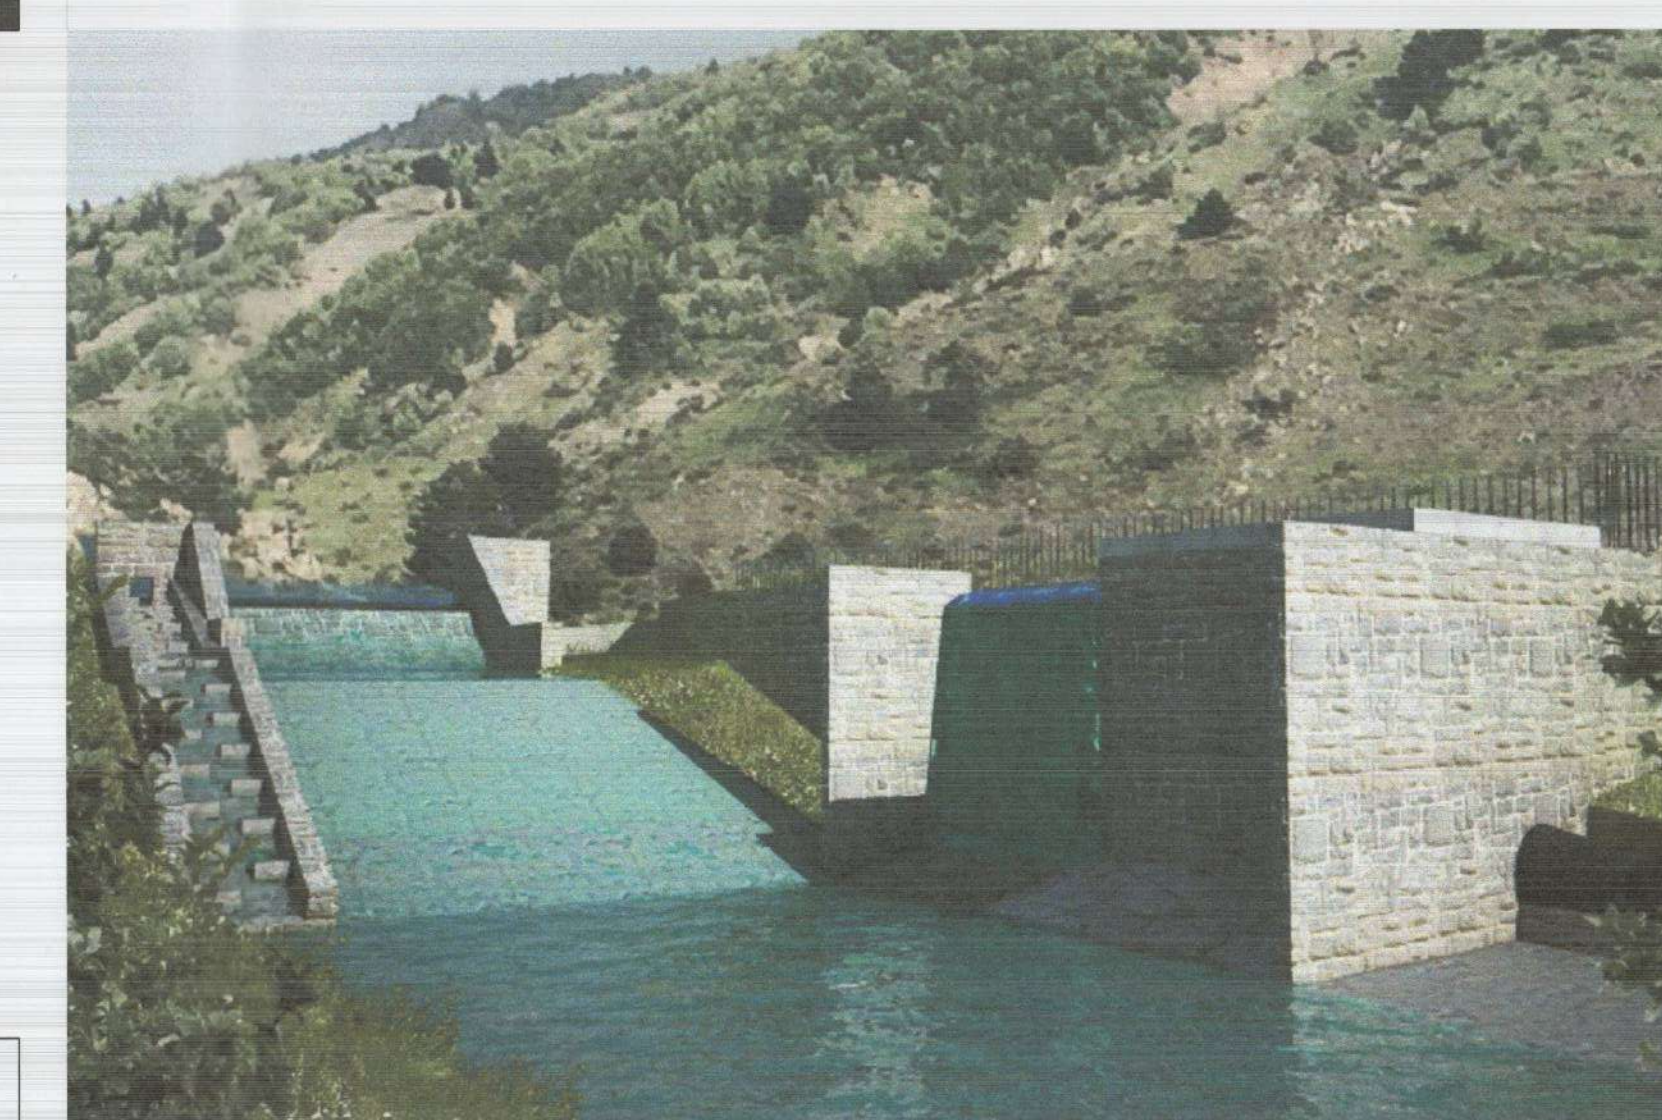

PLANI I VENDOSJES SË STRUKTURËS SHK. 1: 200

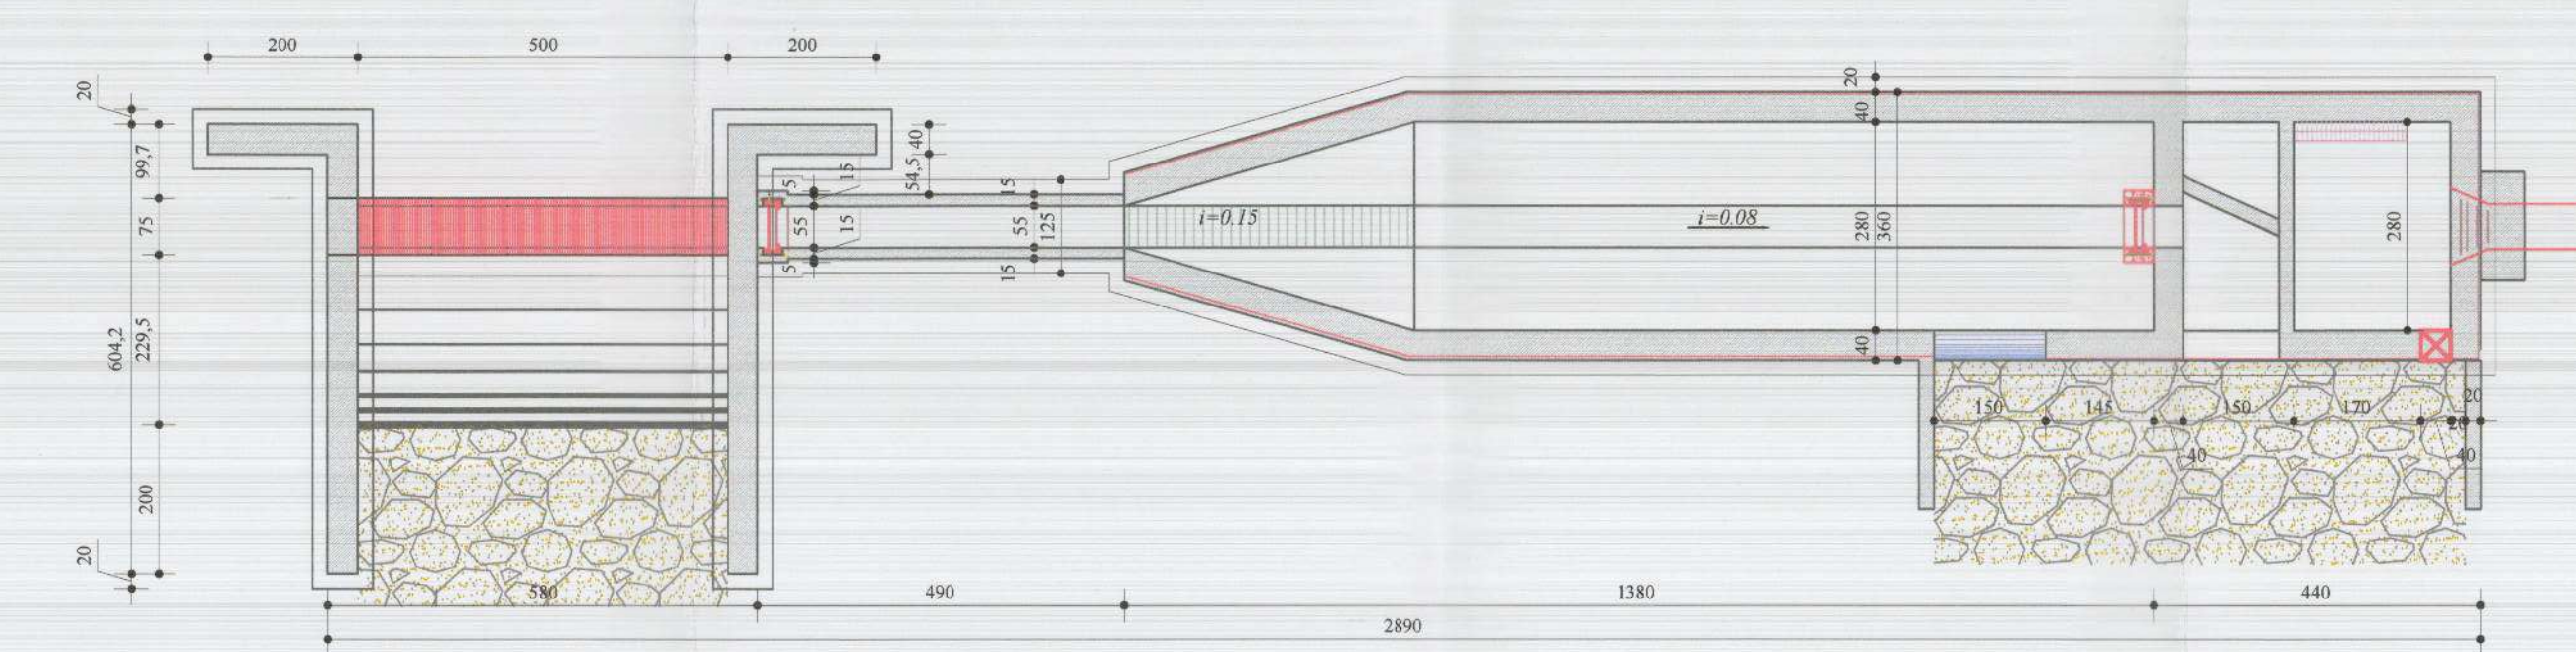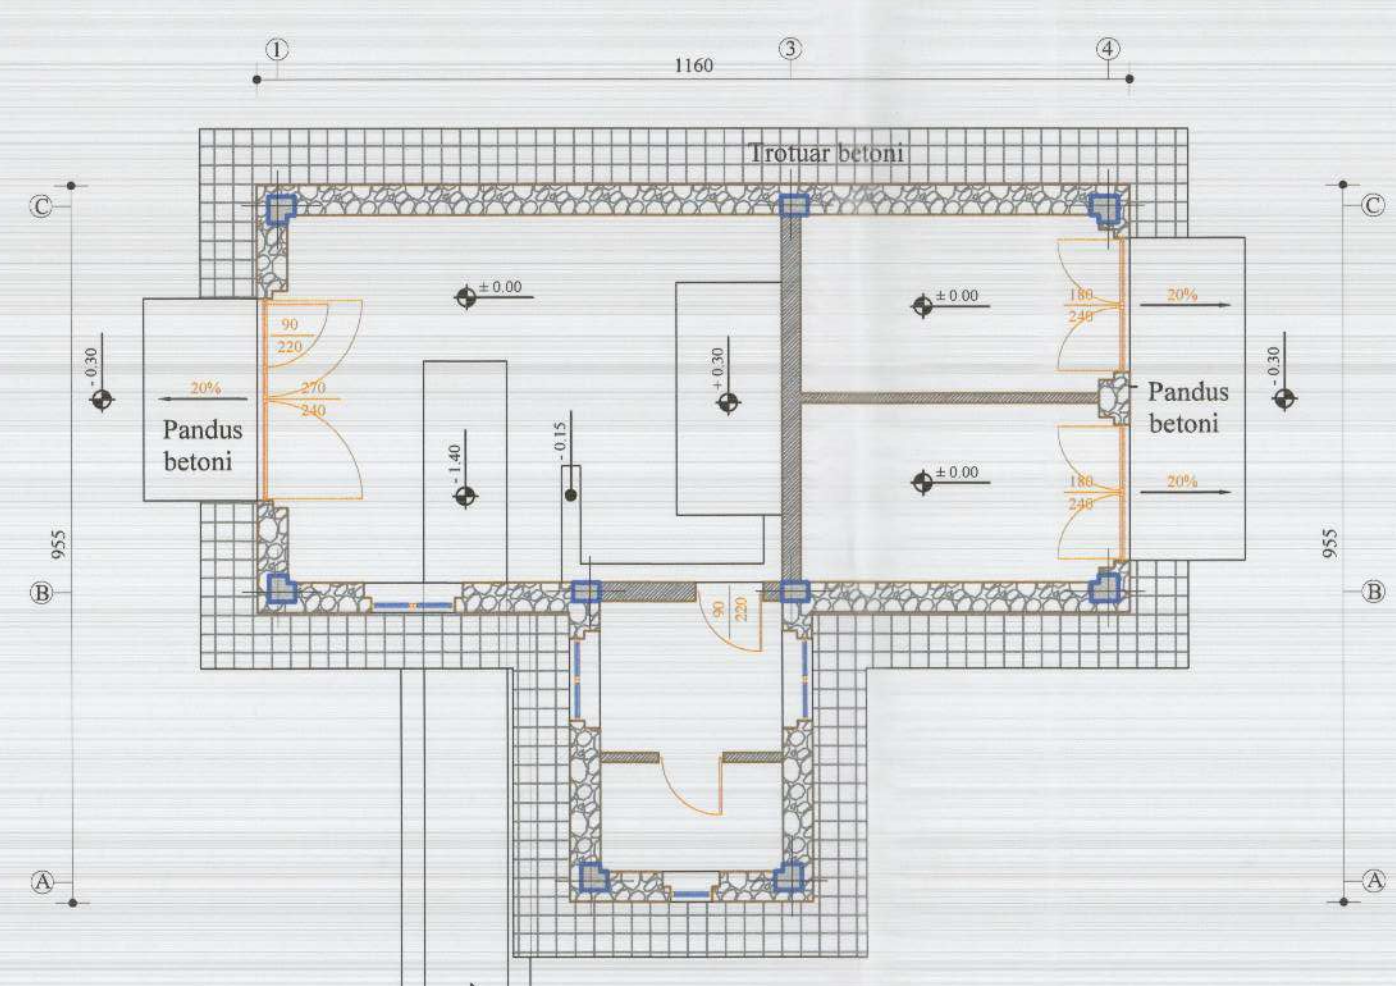

PLANIMETRIA E VEPRES SE MARRJES-DEKANTUES- BASEN SHK. 1:100

KOORDINATAT GJEOGRAFIKE SIPAS SISTEMIT KRGJSH-2010.

a- Vepra e marrjes  
X-562568.2856, Y- 4465863.6286, Z-1593.7

b- Baseni i presionit  
X-562549.7173, Y-4465863.4255, Z-1593


c- Godina e hidrocentralit  
X-561277.2996, Y-4466375.2689, Z-1286.5

PLANIMETRIA E NDERTESËS SE HIDROCENTRALIT SHK. 1: 100


PAMJE TREDIMENSIONALE

Z. Damian Gjijnuri

Ministër i Infrastrukturës dhe Energjisë

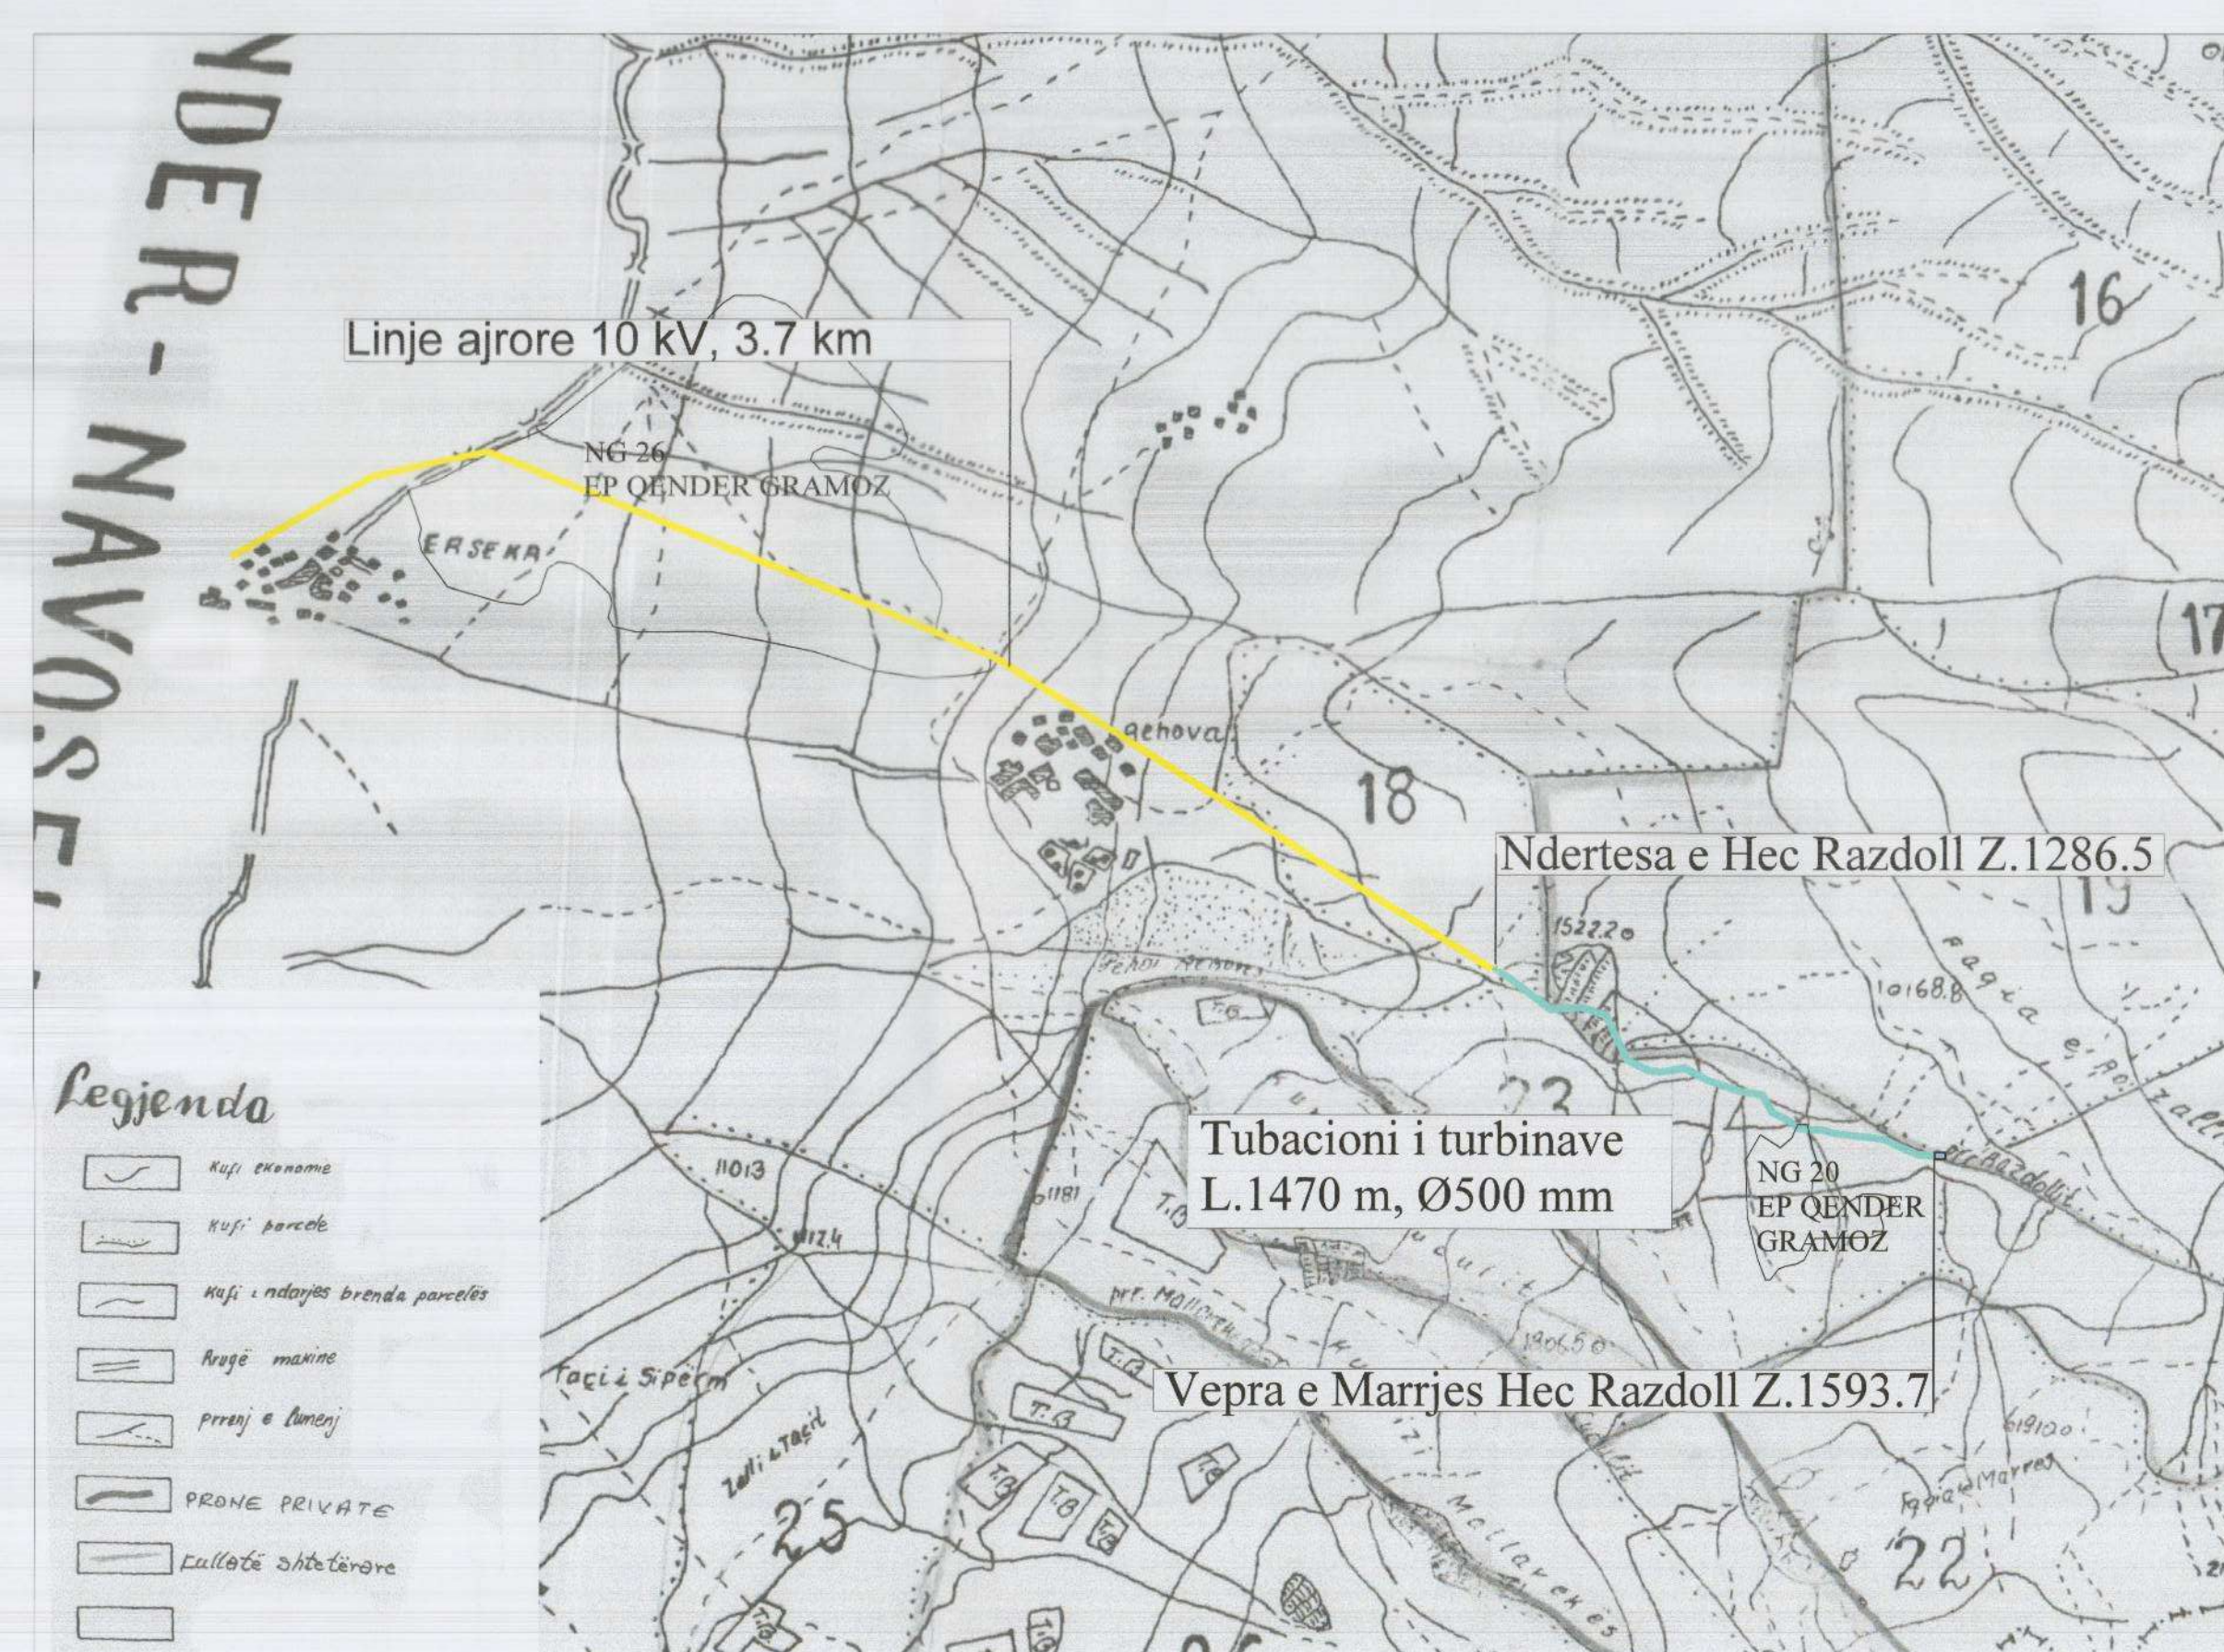

POZICIONI KADASTRAL SHK. 1:2000

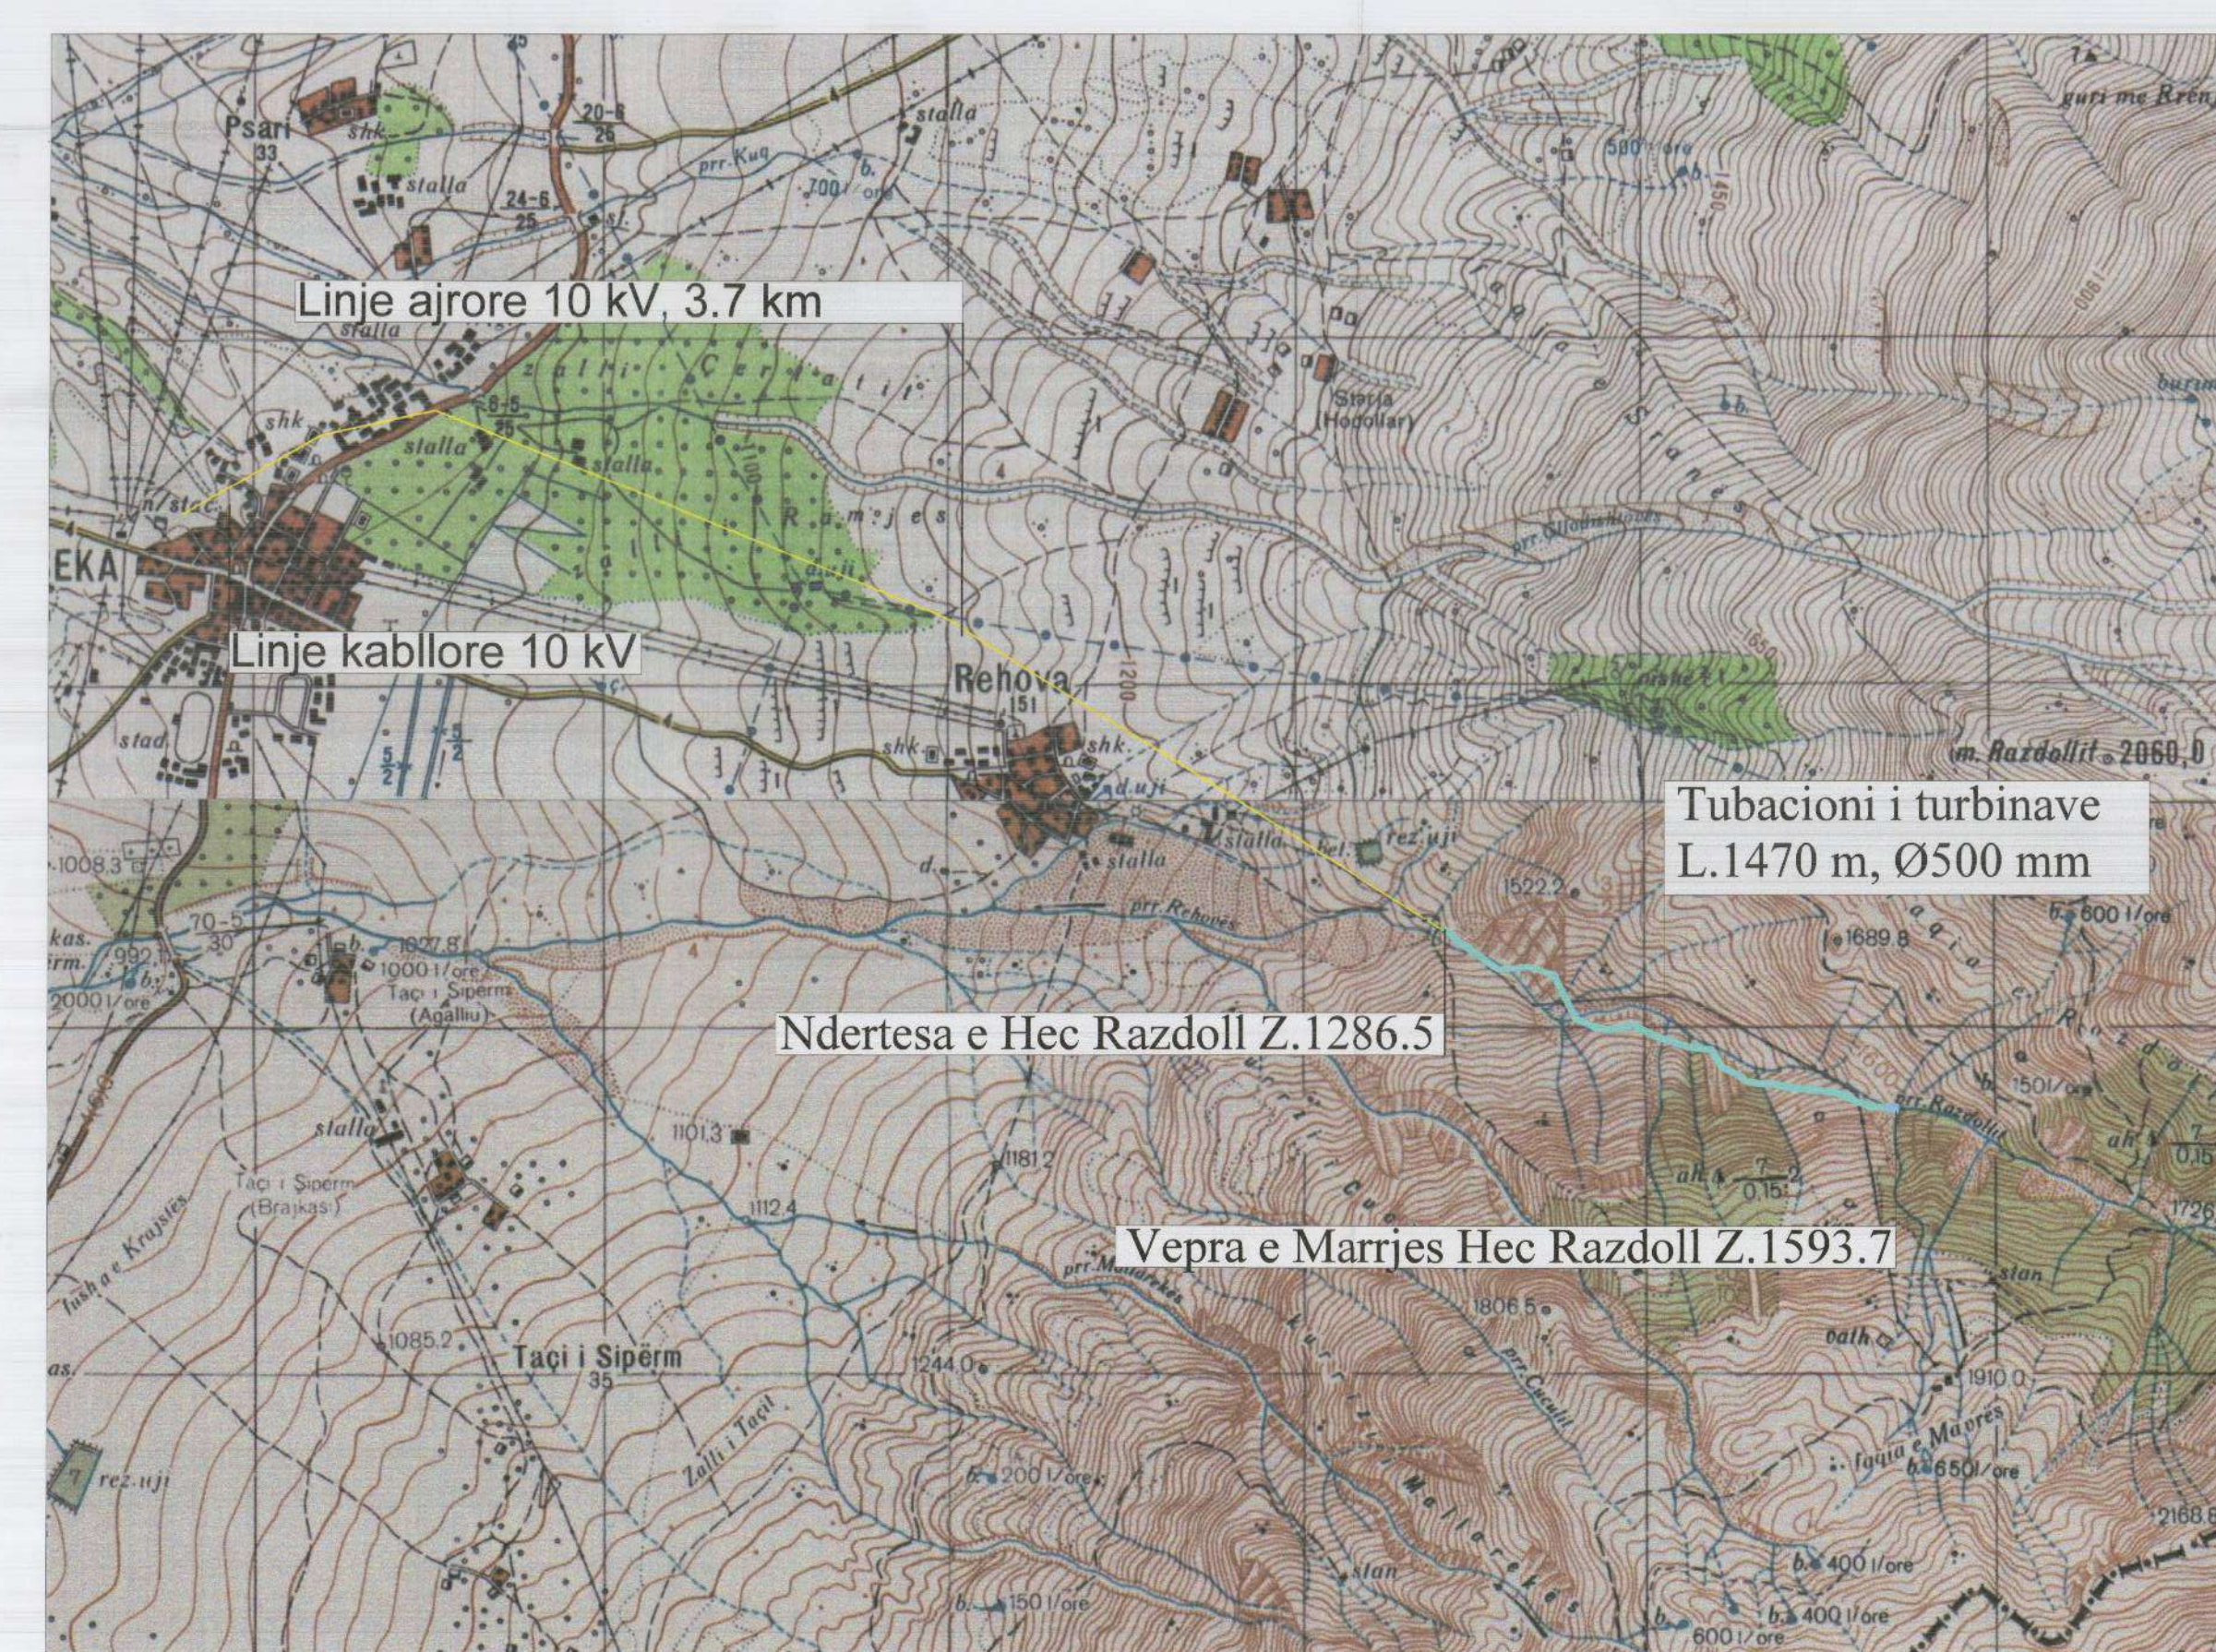

HARTA TOPOGRAFIKE SHK. 1:2000

## TREGUESIT E ZHVILLIMIT:

- Sipërfaqe që hiqet nga fondi pyjor kullosor
- 1-Per ndertesën: 0.04 ha
- 2-Per veprën e marrjes: 0.03 ha
- Sipërfaqe që jepet në përdorim nga fondi pyjor kullosor: 0.75 ha
- Gjatesi rrugë në përdorim: 1.47 km
- Gjatesi e tubacionit: 1.47 km
- Gjatesi linje elektrike në përdorim: 4.1 km
- Lartësia maksimale e strukturës nga niveli i kuotës së sistemit: 6 m
- Numri i kateve mbi tokë: 1 kat

## TREGUES TEKNIK:

- Lista e ngastrave nën ngastrave.
- Ng/n/ngastrave 23,19, 18, 26, 20

## TREGUES ENERGJITIK:

- Fuqi e instaluar (N) = 700 kW
- Energjia totale (E) = 3 097 330 kWh
- Vepra e marrjes- 1593.7 m.n.d
- Ndertesha e hec- 1285.6 m.n.d

## LEGJENDA

- Vepra marrje - dekantues
- Tubacioni i turbinave
- Godina e hec-it.
- Linje elektrike

Miratur me Vendim të KKT Nr.15, Datë 20/06/2018

LEJE NDËRTIMI PËR OBJEKTIN :  
“NDËRTIMI I BURIMIT TË RI GJENERUES TË ENERGJISË, HIDROCENTRALIT “RAZDOLL”, NË PËRROIN E RAZDOLLIT, DEGË E LUMIT OSUM, BASHKIA KOLONJË, QARKU KORÇË”

EMËRTIMI I FLETËS:	Plani i vendosjes së strukturës së Hidrocentralit Razdoll	
POROSITËS:	Hidro Vizion Shpk	
PROJEKTUES:	Hidro Kons Studio Shpk	
ZHVILLUES:	Hidro Vizion Shpk	
FAZA E PROJEKTIT:	Projekt zbatimi	
SHKALLA 1:2000/100	NR. I FLETES A-01	NR. I KOPIJEVE 01/06