


LEJE NDËRTIMIT PËR OBJEKTIN : “VEPËR INDUSTRIALE MAGAZINË”, ME VENDNDODHJE NE NJËSINË ADMINISTRATIVE KASHAR, BASHKIA TIRANË



REPUBLIKA E SHQIPËRISË
KËSHILLI KOMBËTAR I TERRITORIT

MIRATOHET

KRYETARI I K.K.T.

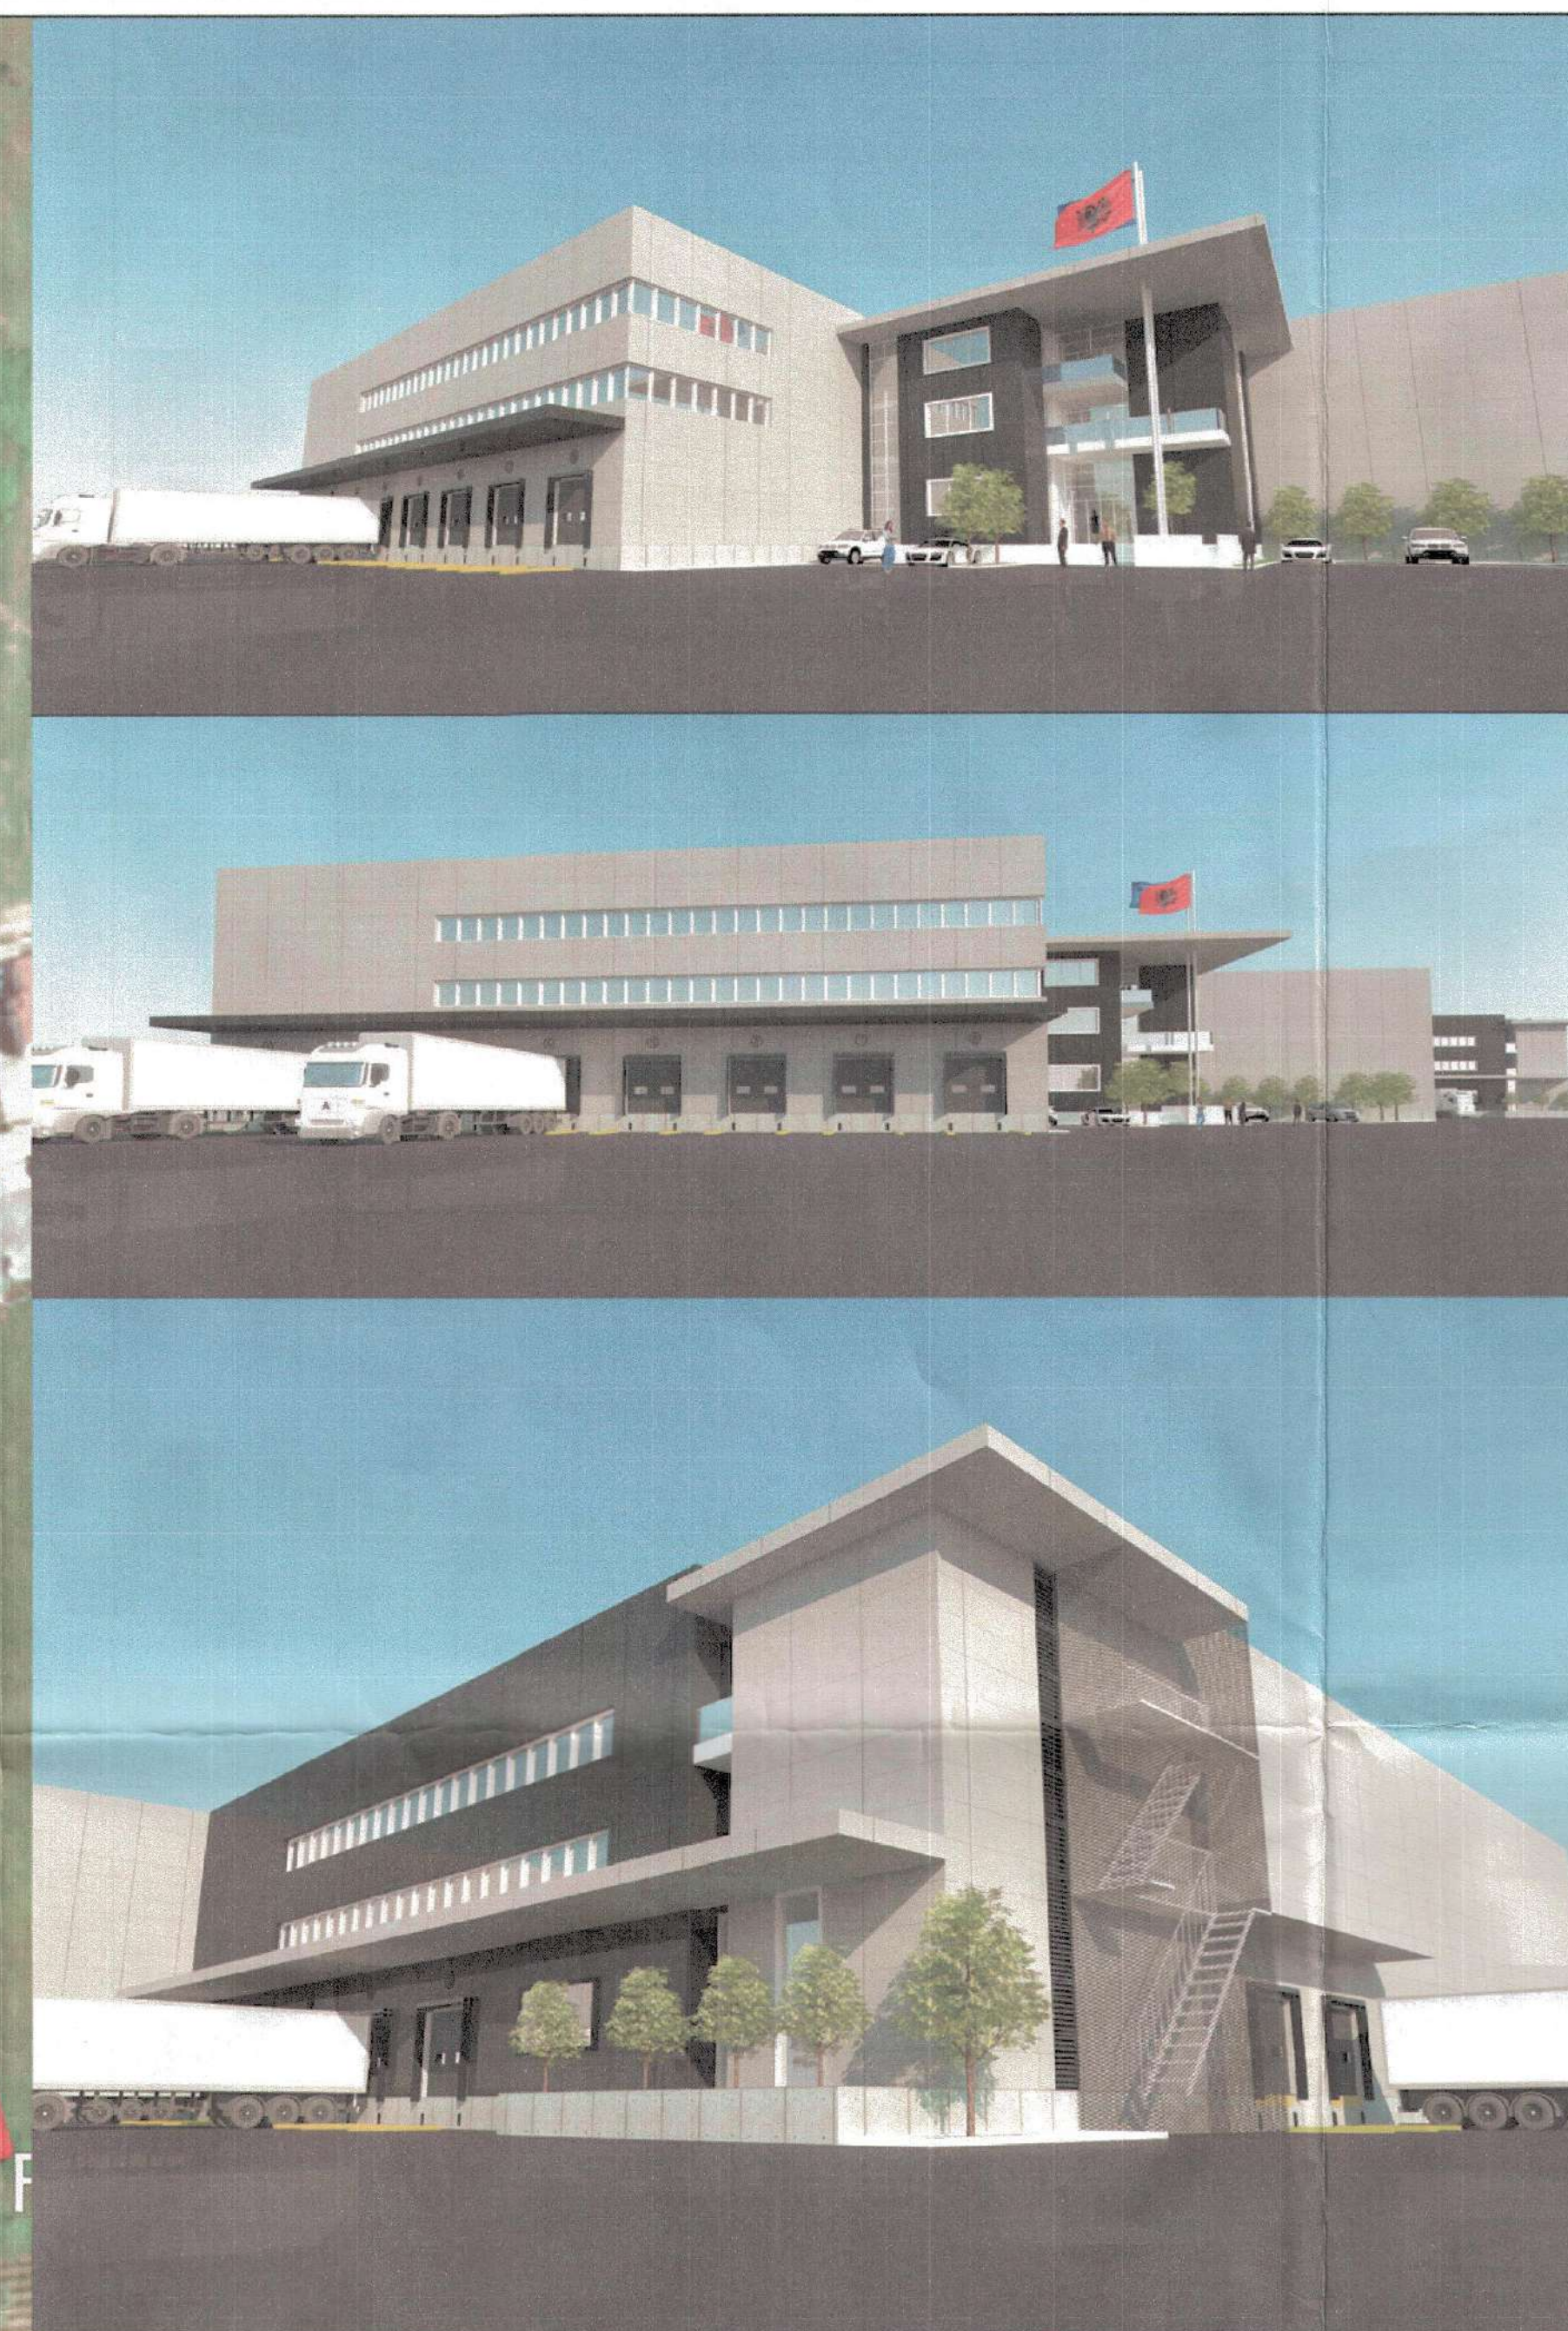


ZËVENDËS KRYETARE

Znj. Eglantina Gjermeni




Ministër i Zhvillimit Urban

PLANI I VENDOSJES SË STRUKTURËS SHK. 1:1000

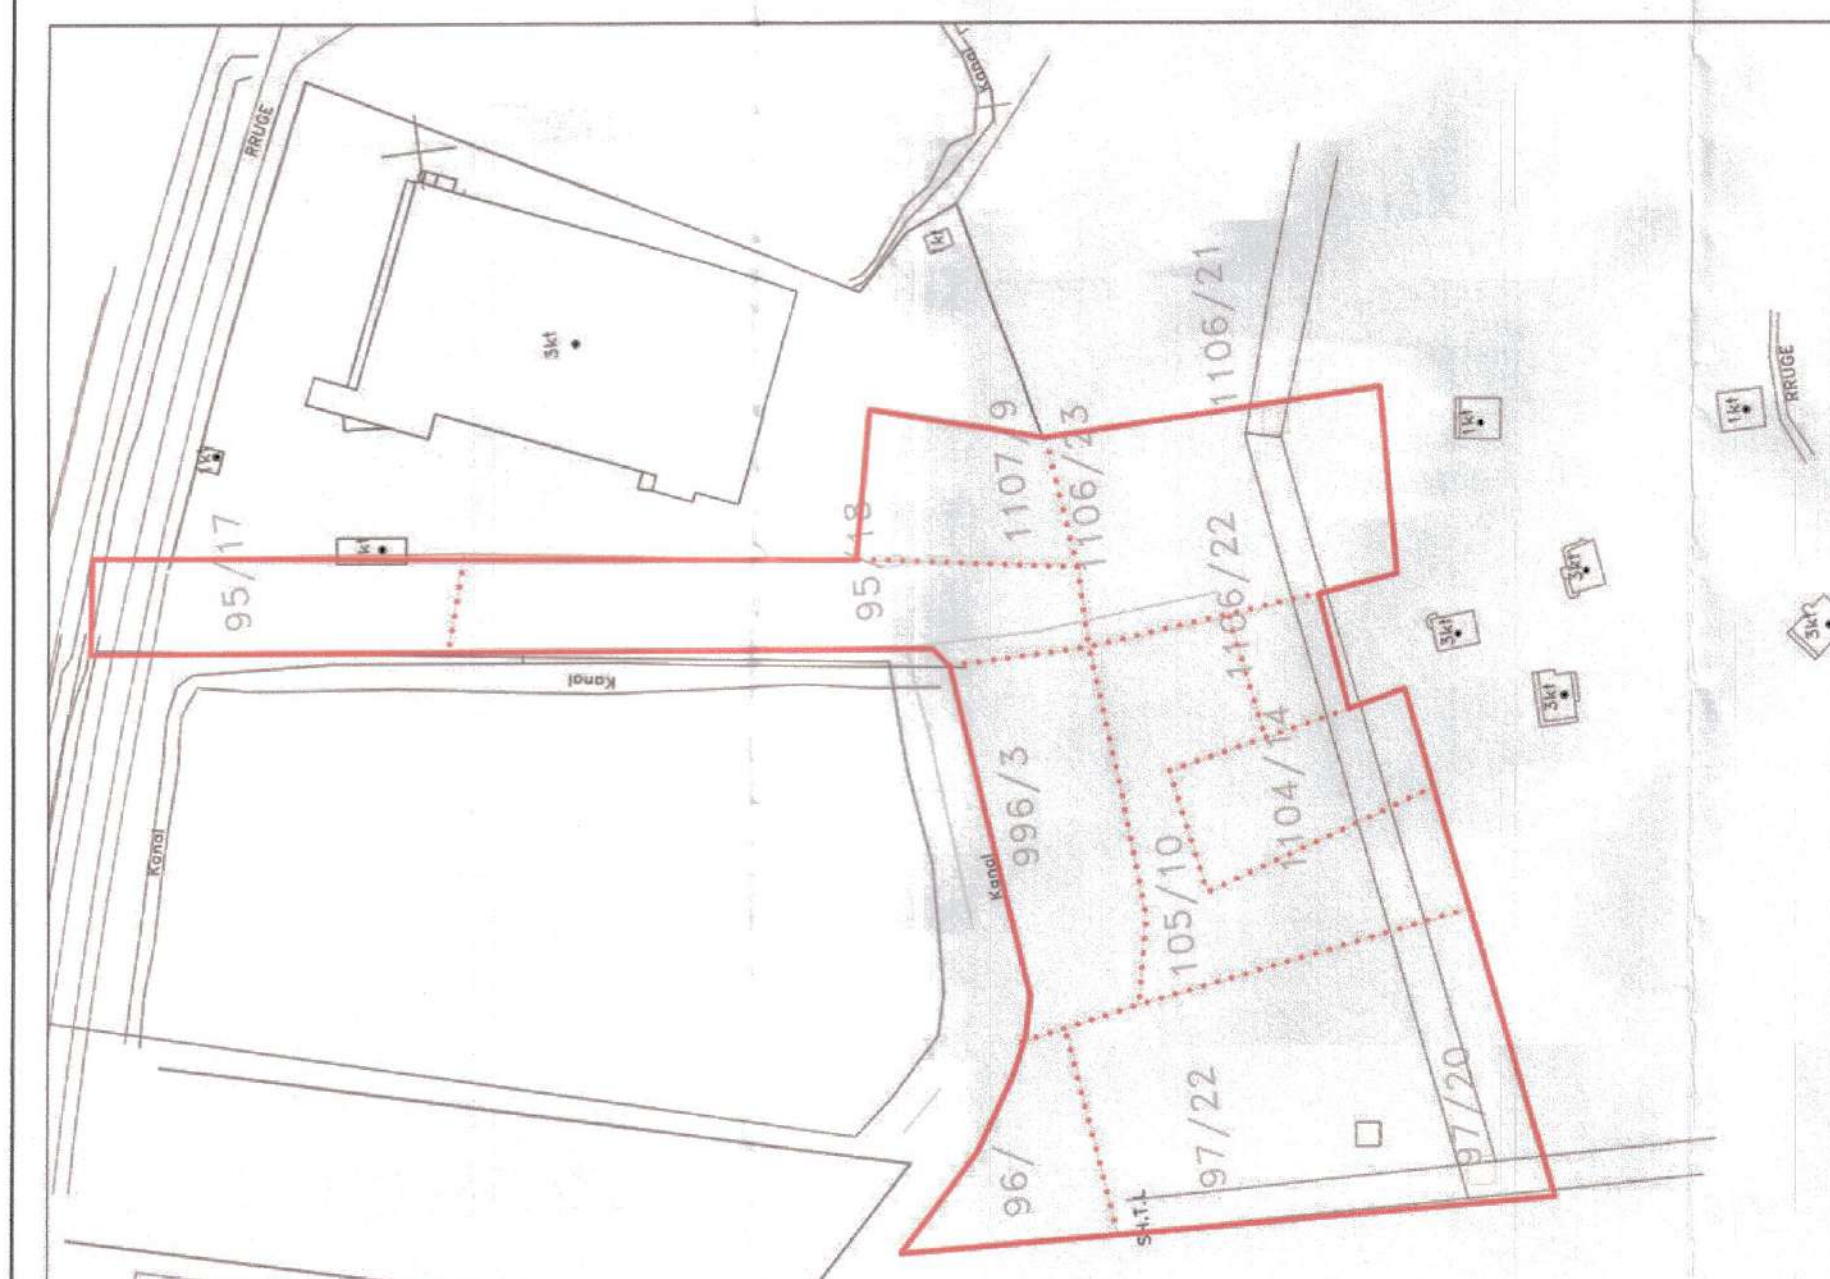

POZICIONI KADASTRAL SHK. 1:2000

PAMJE PERSPEKTIVE TE OBJEKTIT _3D

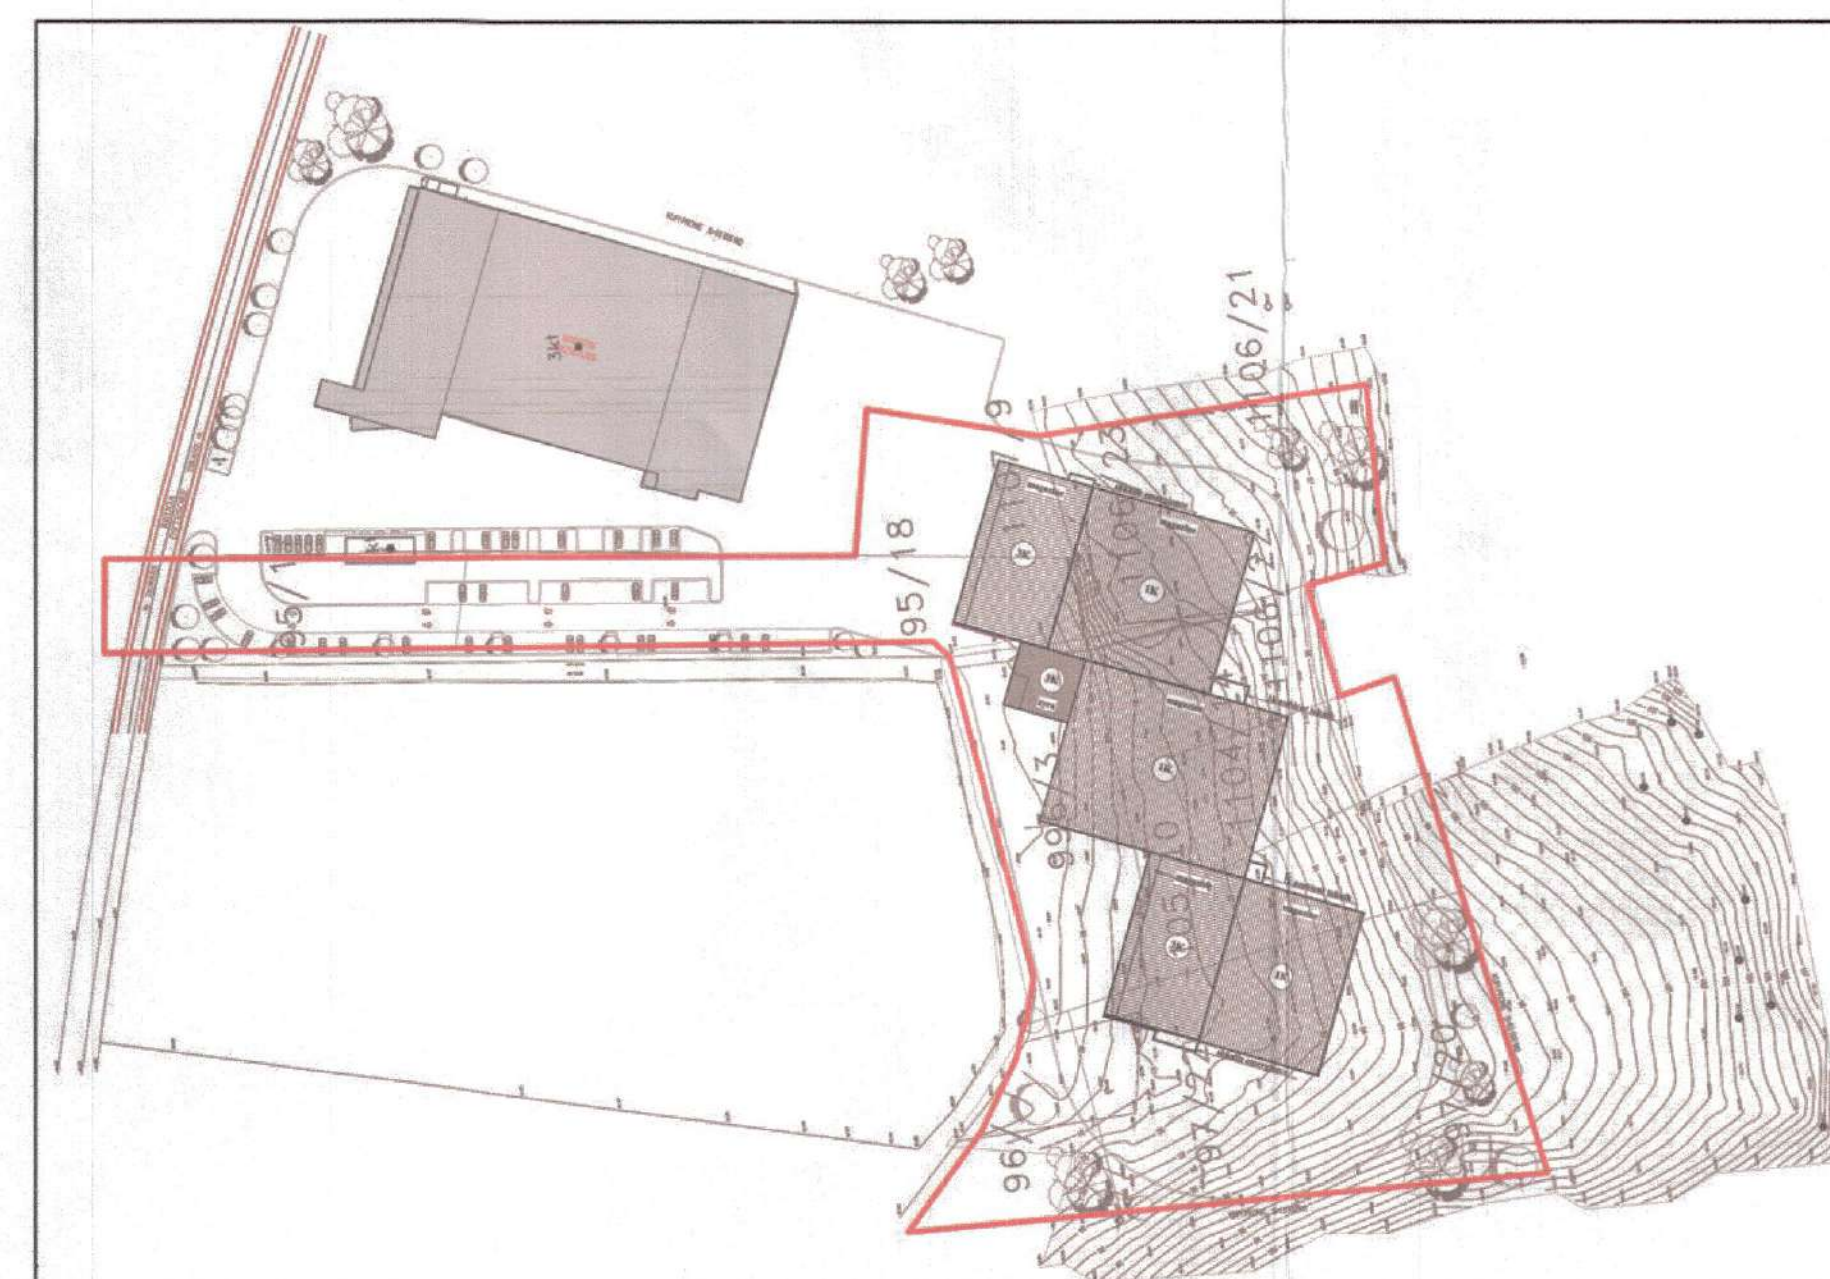

HARTA TOPOGRAFIKE SHK. 1:2000

TREGUESIT E ZHVILLIMIT:	Gjendje ekzistuese	Shtesa	Gjendja pas shtesës
Sipërfaqe e përgjithshme e truallit	53000 m ²	0 m ²	53000 m ²
Sipërfaqe e truallit që përdoret për zhvillim	6700 m ²	9300 m ²	16000 m ²
Sipërfaqe e gjurmës	6700 m ²	9300 m ²	16000 m ²
Sipërfaqe e përgjithshme e ndërtimit	20100 m ²	15000 m ²	35100 m ²
Intensiteti ndërtimit	0.38	0.28	0.66
Koeficienti i Shfrytëzimit të truallit	0.13	0.18	0.3
Numri i kateve mbi tokë	3 K	1K, 3K	1K, 3K

Distanca nga kufiri i pronës:

Objekti egzistues
Veri: 25m
Jug: 172m
Lindje: 6m
Perëndim: 48m
Objekti shtesë
Veri: 210m
Jug: 15m
Lindje: 9m
Perëndim: 20m

LEGJENDË

— Kufiri i pronës
— Konturi i shtesës
— Objekti ekzistues

TREGUES TEKNIK:

Nr. pasurie : 95/18;996/3;97/22;105/10
1106/23;1107/9;1104/14;1106/22;
107/10;5/11;95/17
Zona Kadastrale: Nr. 2105
Adresa e Pasurisë: Autostrada
Tiranë-Durrës, Km10, Tiranë
Kufizimet:
Veri: Rr. "Iliria"
Jug: Rr. "Postës"
Lindje: Rr. "Azem Galica"
Perëndim: Rr. "Limuhit"

Lartësia maksimale e strukturës nga niveli i kuotës së sistemi: 14.04 m

Miruar me Vendim të K.K.T., Nr.14, Datë 28.07.2016

Leje Ndërtimit për objektin:
“Vepër Industriale Magazinë”,
me vendndodhje në Njësinë Administrative Kashar, Bashkia Tiranë;
miruar në KKT me Vendim Nr.14, datë 28.07.2016

EMËRTIMI I FLETËS:	Plani i vendosjes së strukturës së “Magazinë një dhe tre kate” M&D	
POROSITËS:	Shoqëria “Marketing&Distribution” sh.p.k. <i>[Signature]</i>	
PROJEKTUES:	Ark. Rudija DURA A.0924/1 <i>[Signature]</i>	
ZHVILLUES:	Shoqëria “Marketing&Distribution” sh.p.k. <i>[Signature]</i>	
FAZA E PROJEKTTIT:	PROJEKT ZBATIM	
SHKALLA 1:1000; 1:2000	NR. I FLETËS A-01	NR. I KOPJEVE 06/06