



LEJE NDËRTIMI PËR OBJEKTIN "NDËRTIMI I BURIMIT TË RI TË ENERGJISË, HIDROCENTRALIT "MESHURDH", NË PËRROIN E MESHURDHIT DHE SHKOZËS, DEGË E LUMIT FANI I MADH, BASHKIA PUKË"

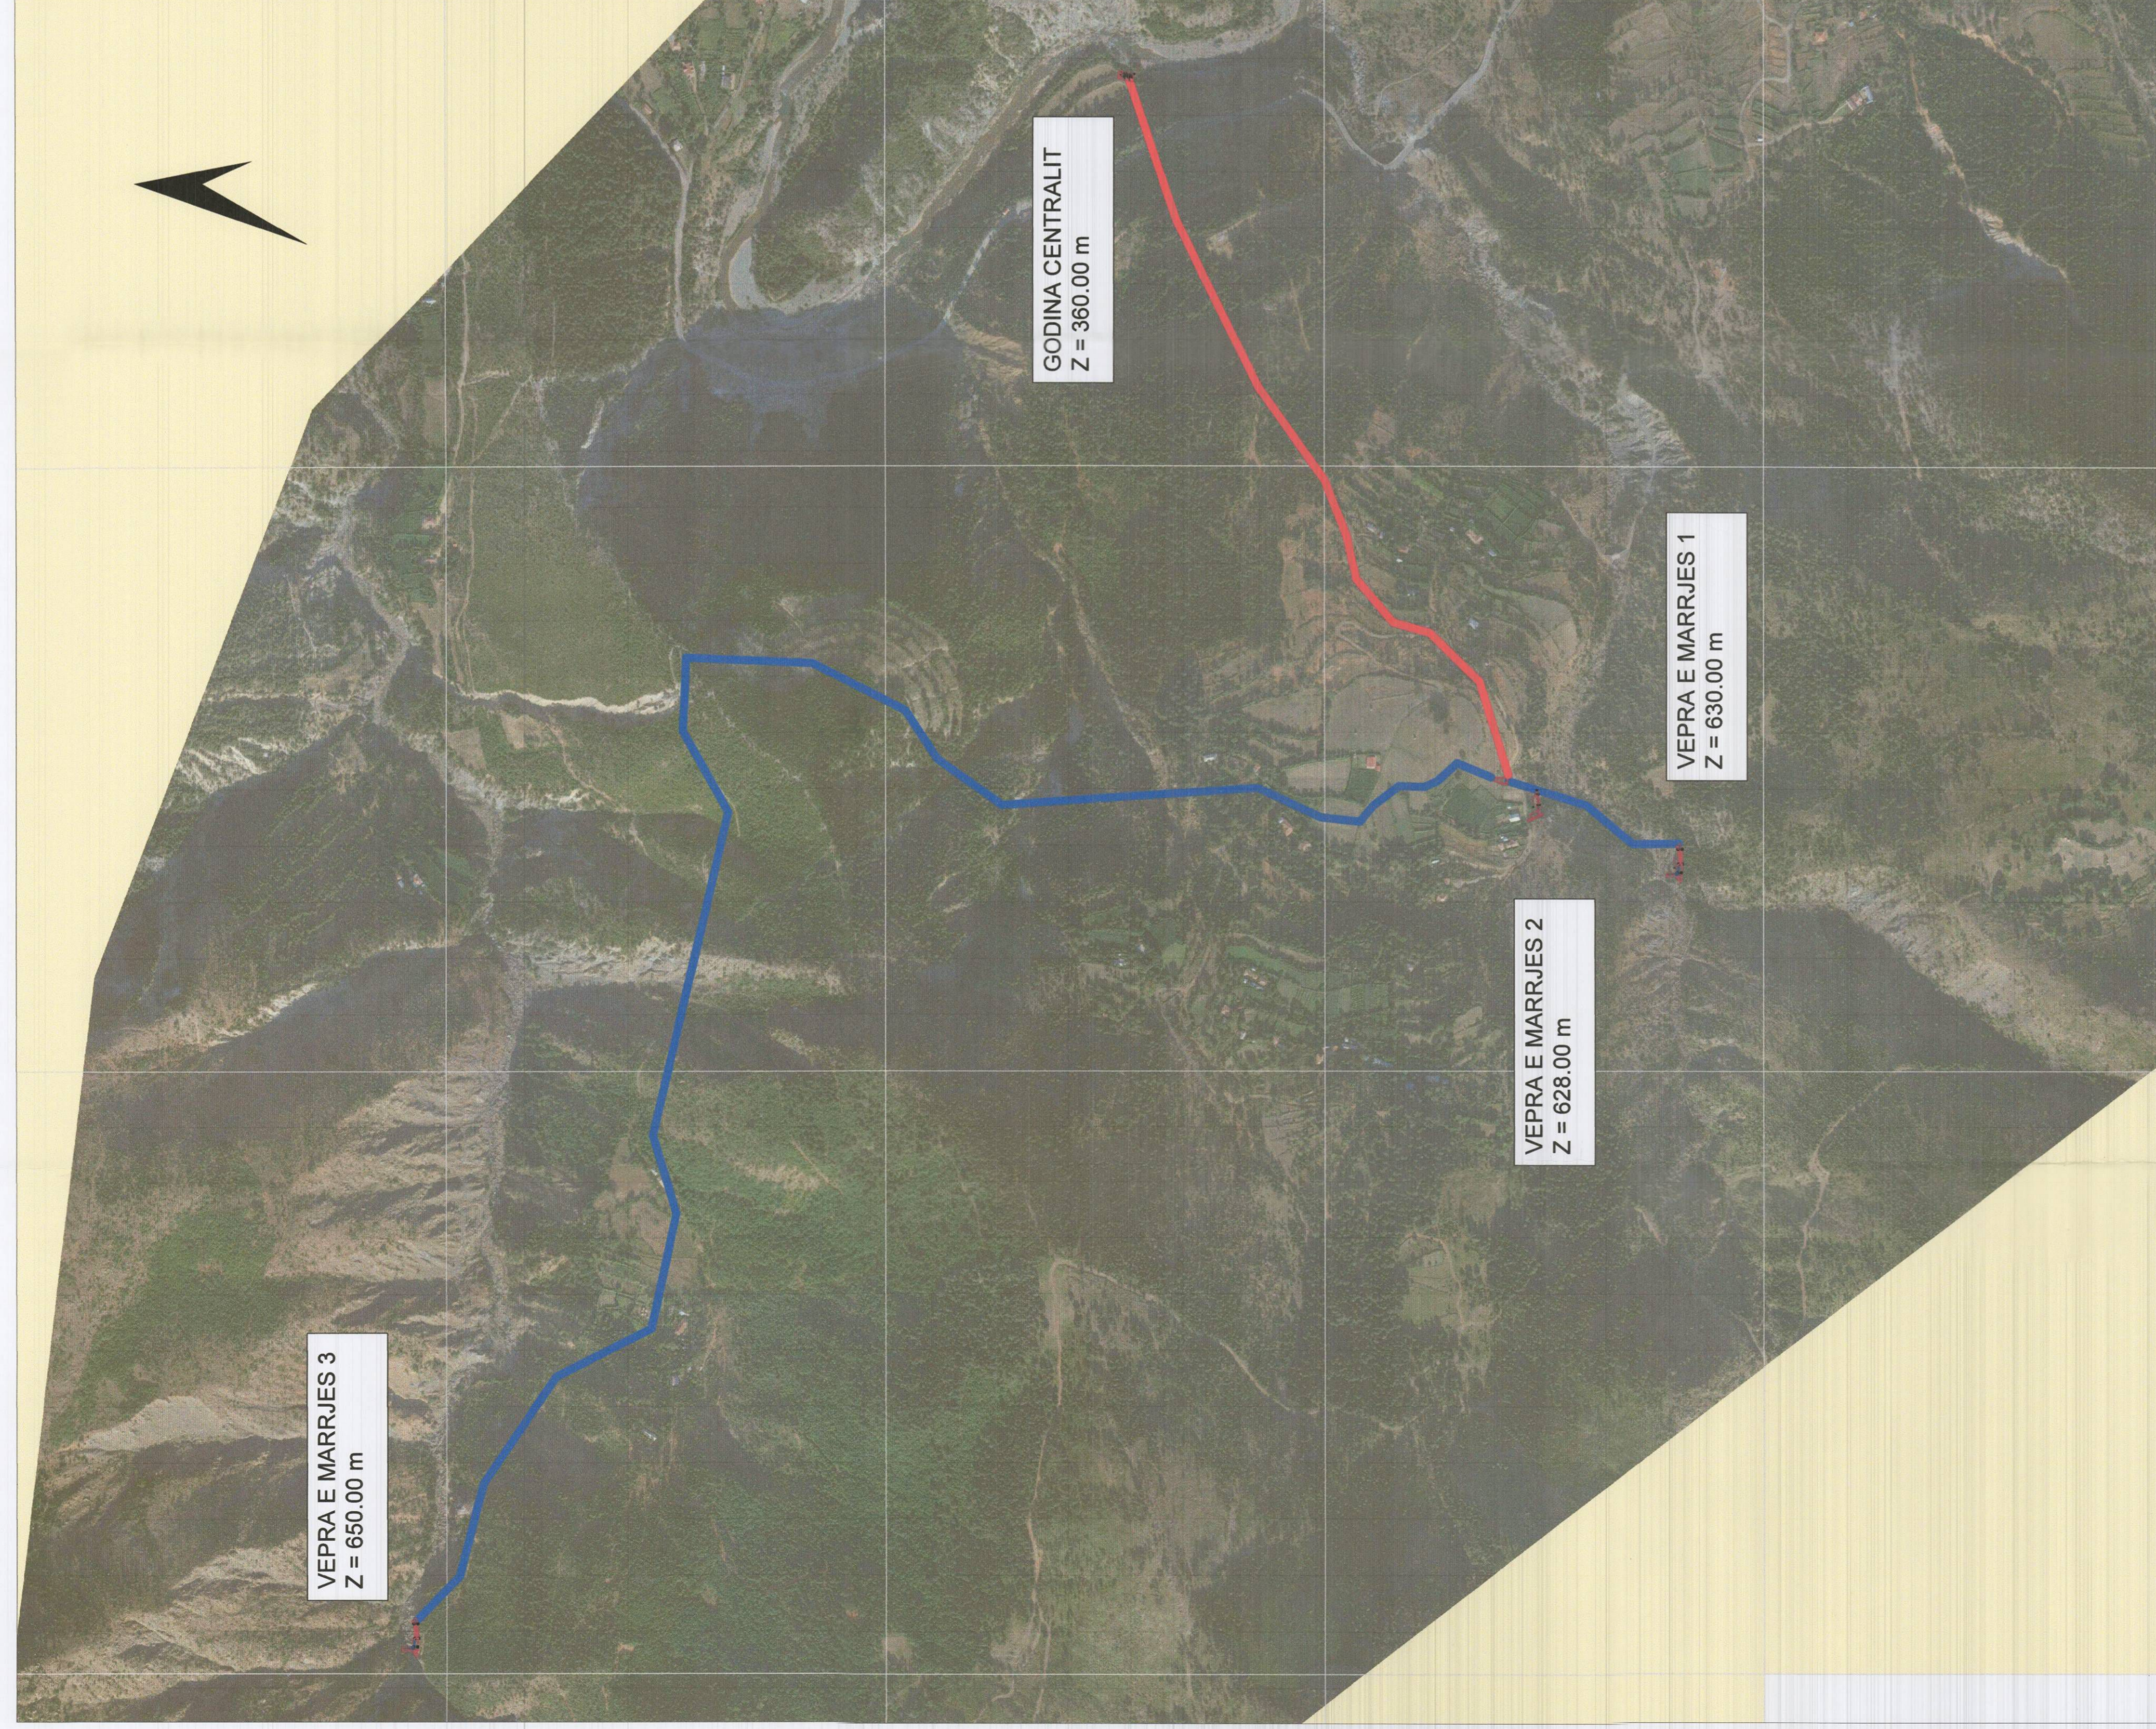


PLANI I VENDOSJES SË STRUKTURËS SHK. 1: 5000

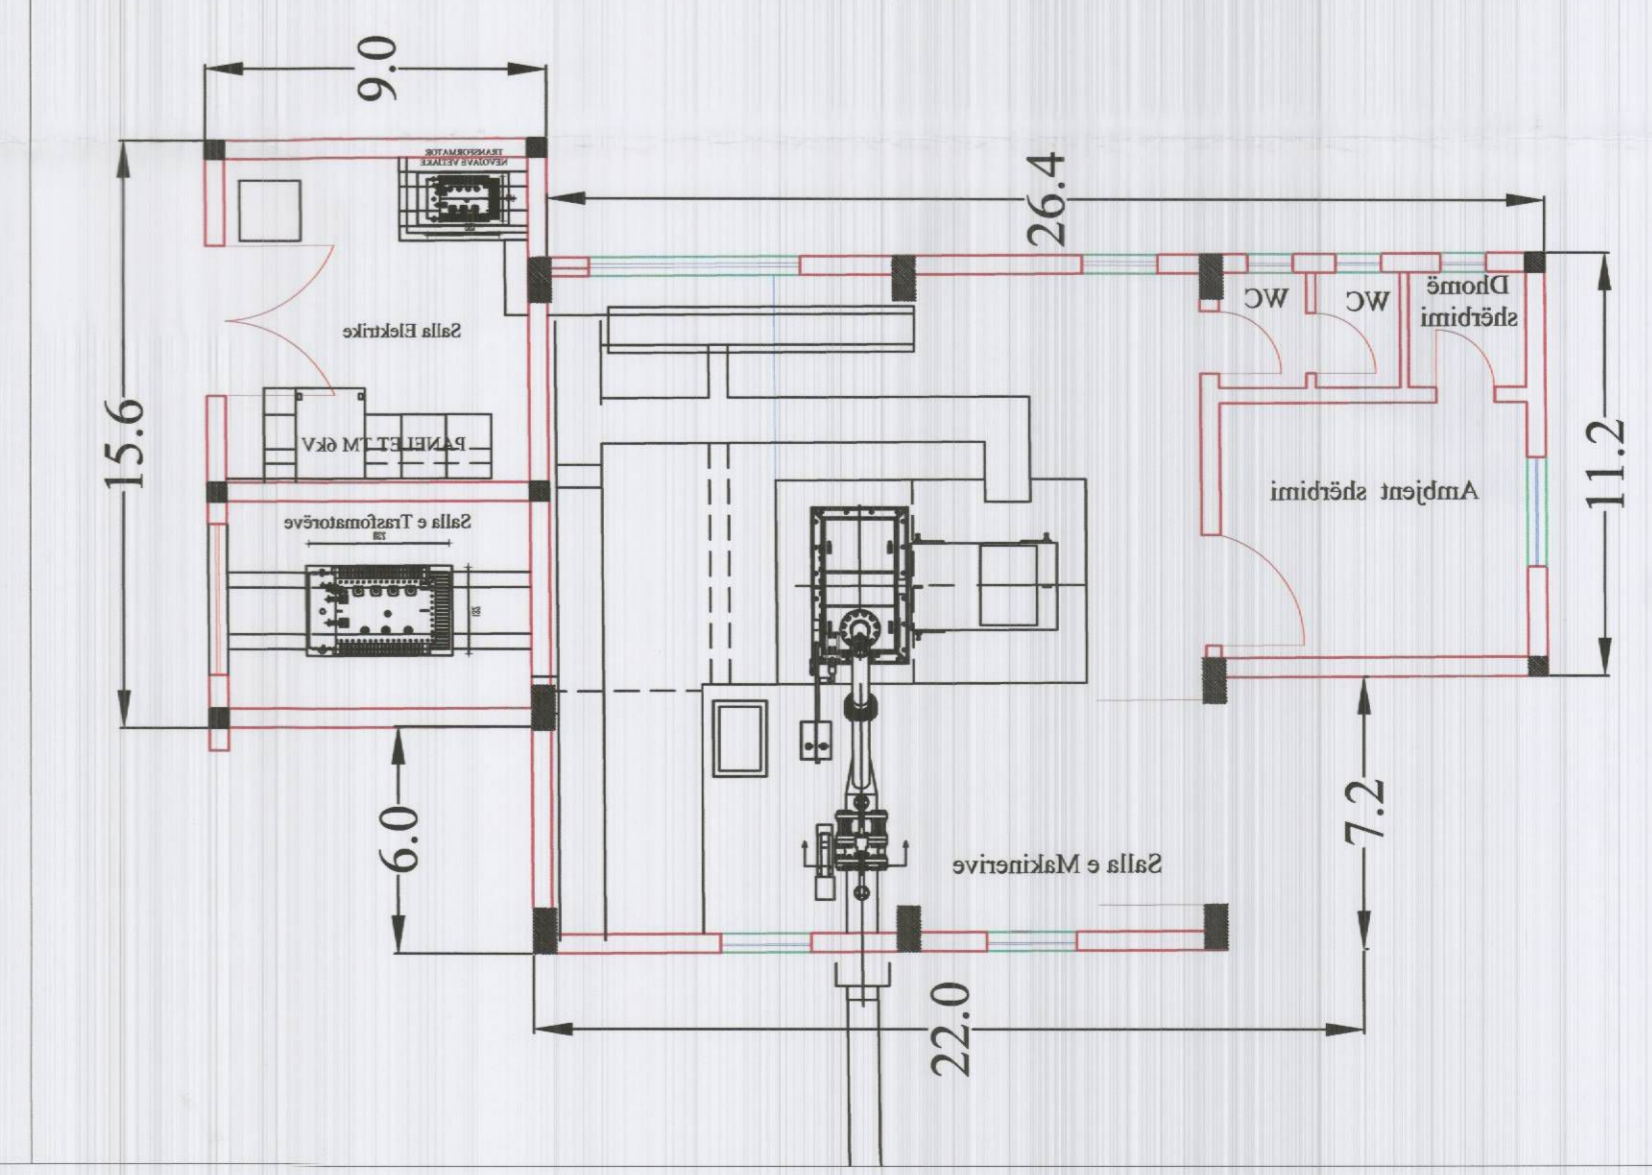


PLANIMETRIA E GODINES CENTRALIT SHK. 1:200




POZICIONI KADASTRAL SHK. 1:10000

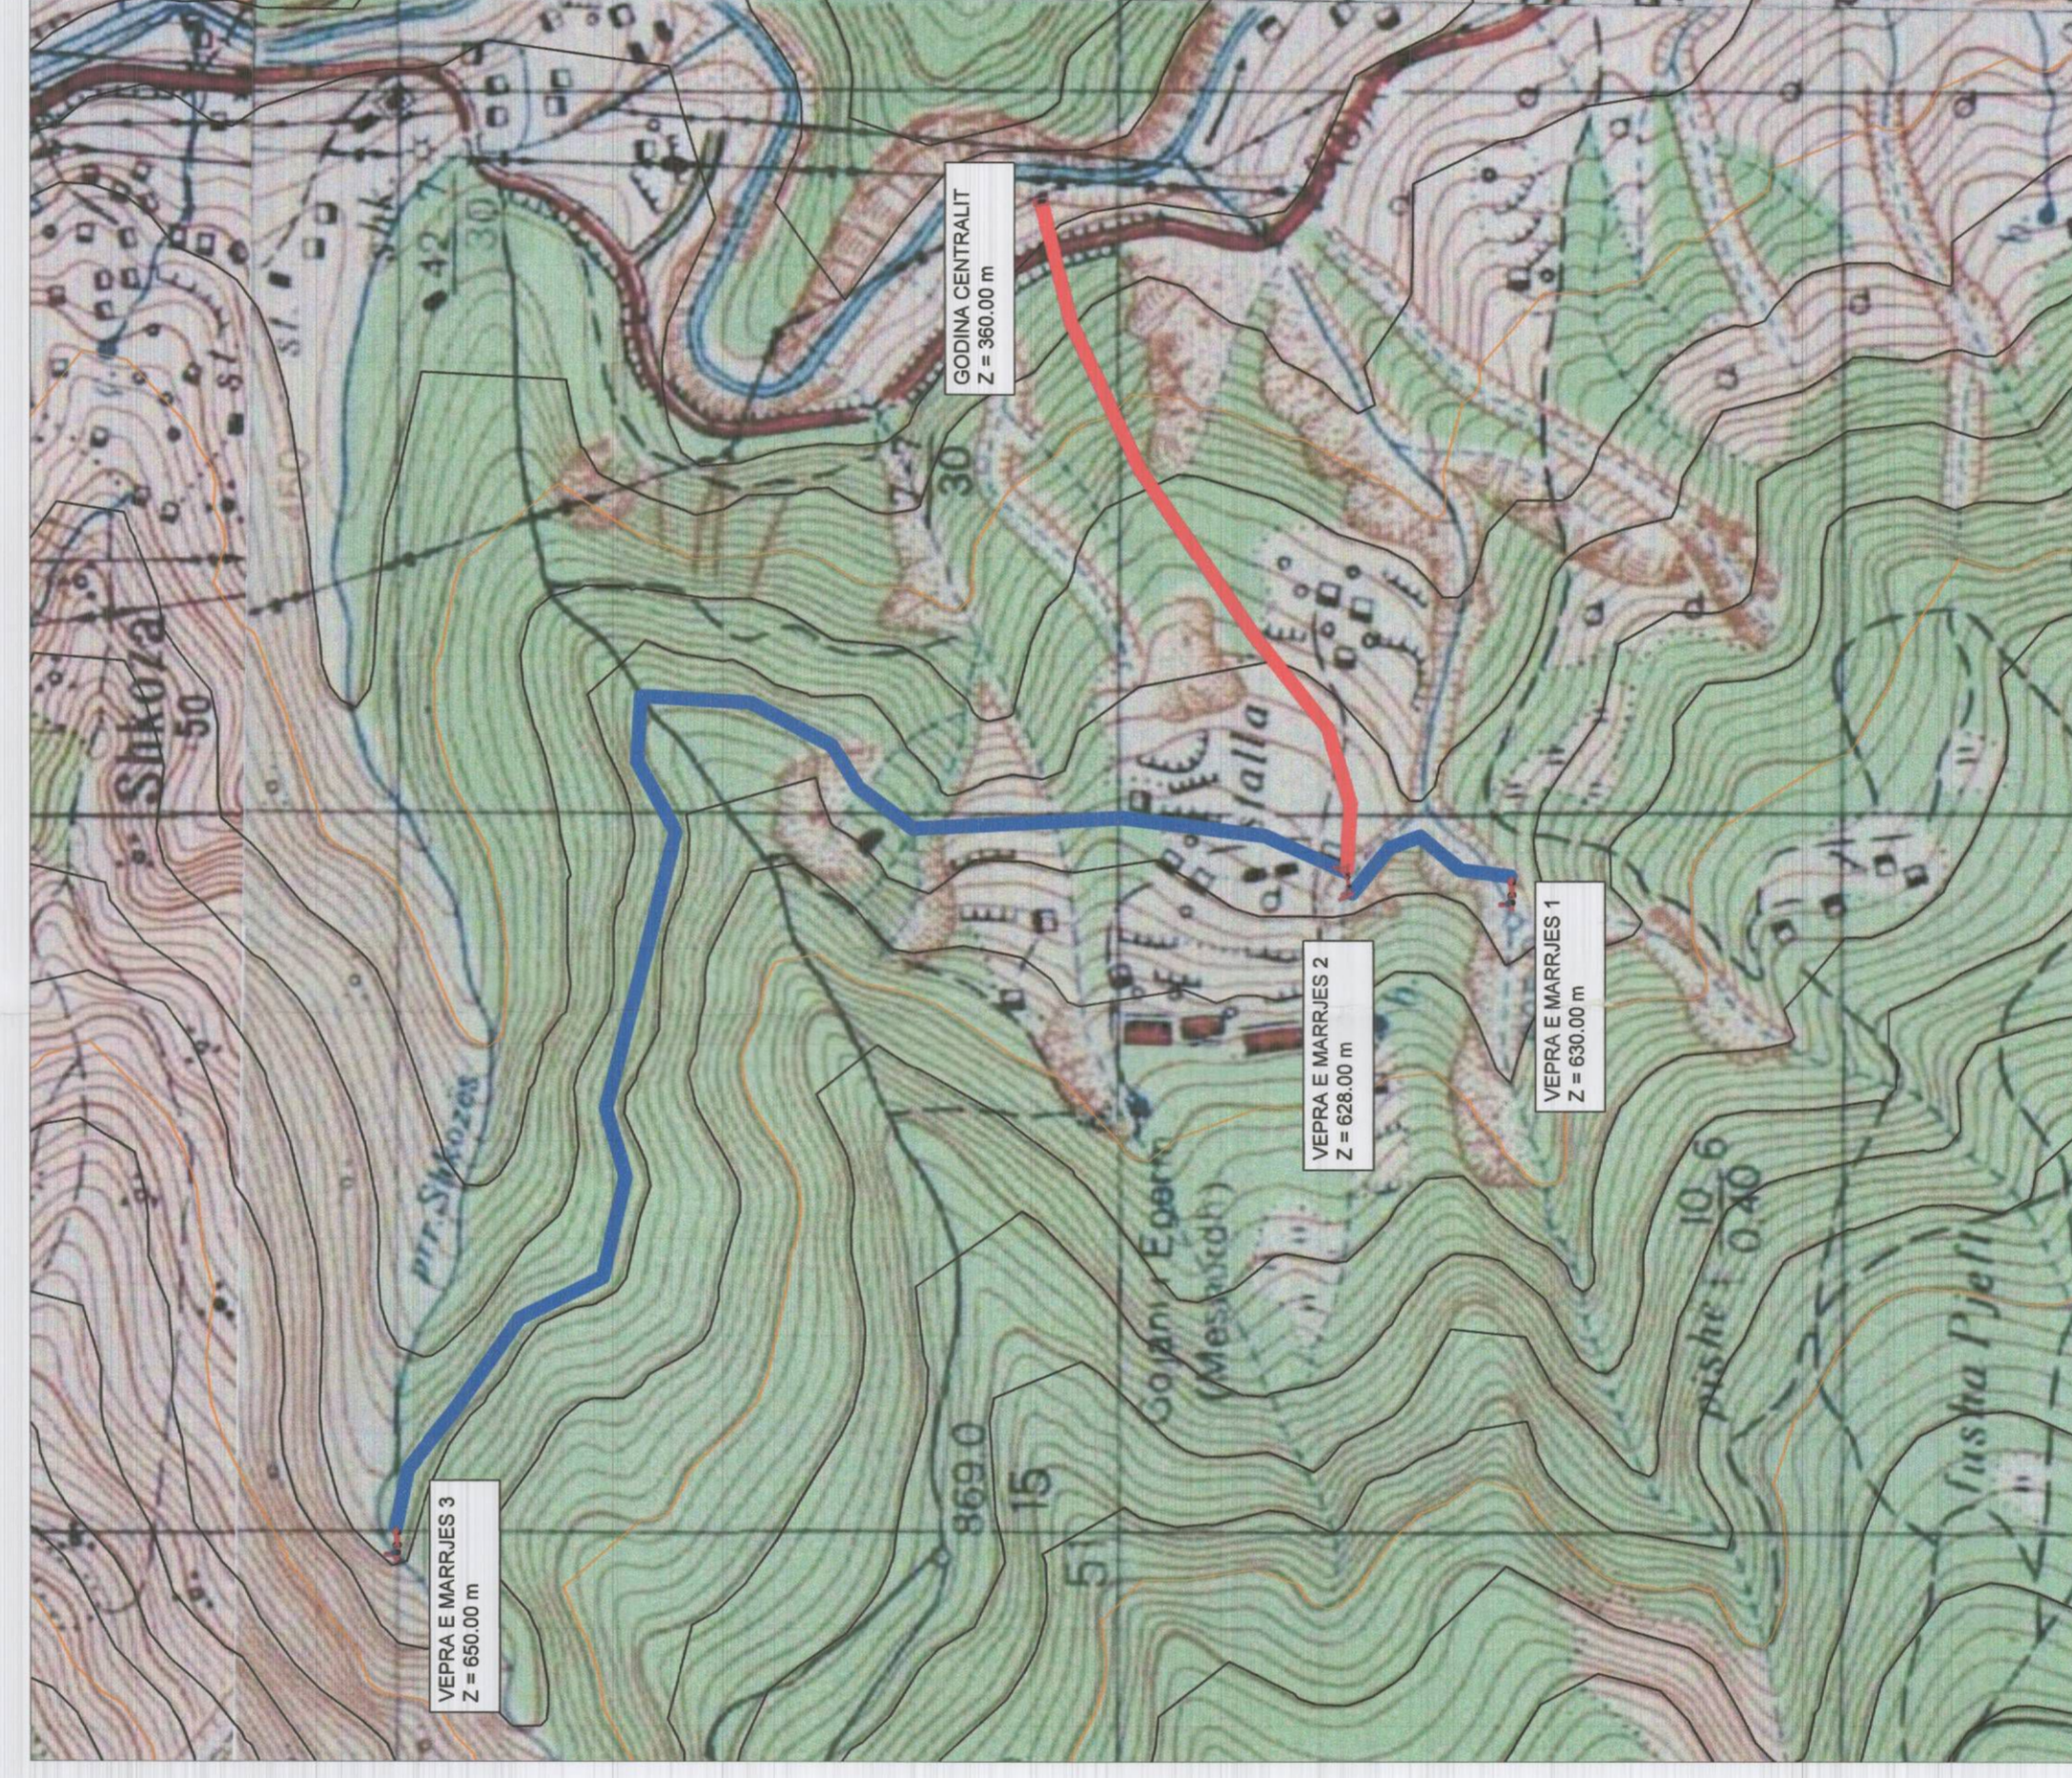


HARTA TOPOGRAFIKE SHK. 1:10000

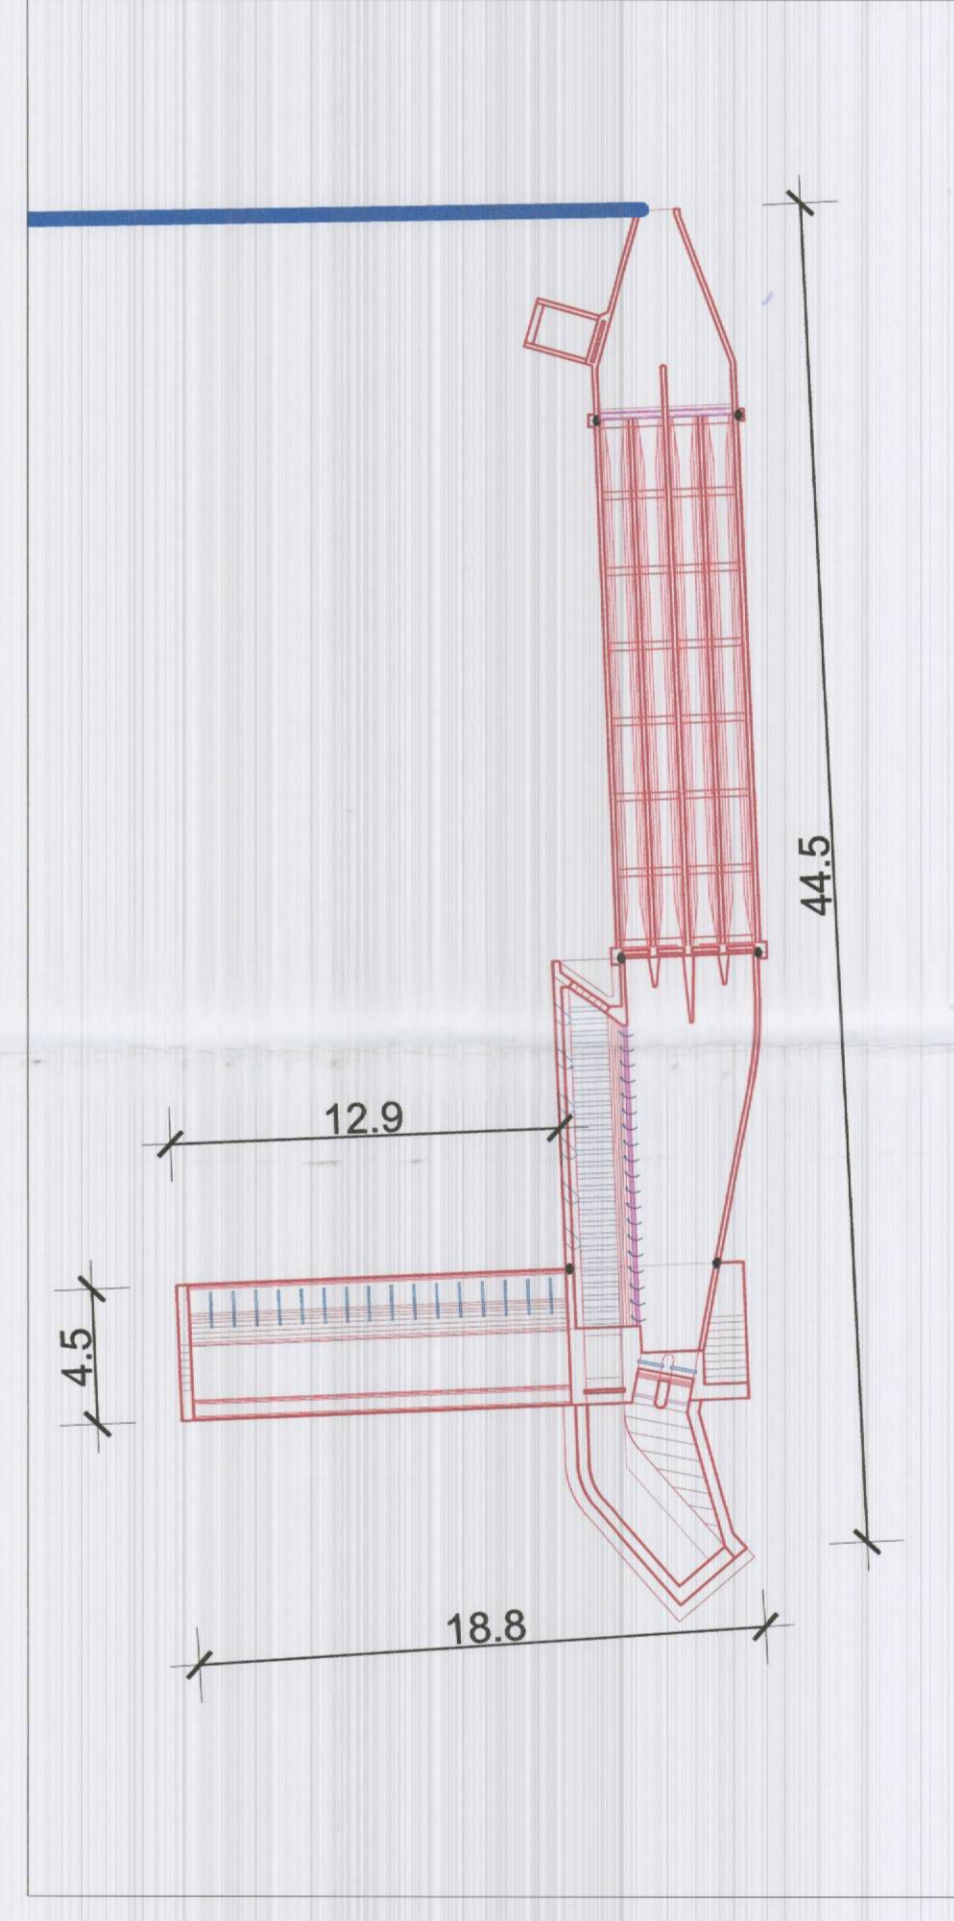

VEPRA E MARRJES 3 SHK. 1:250

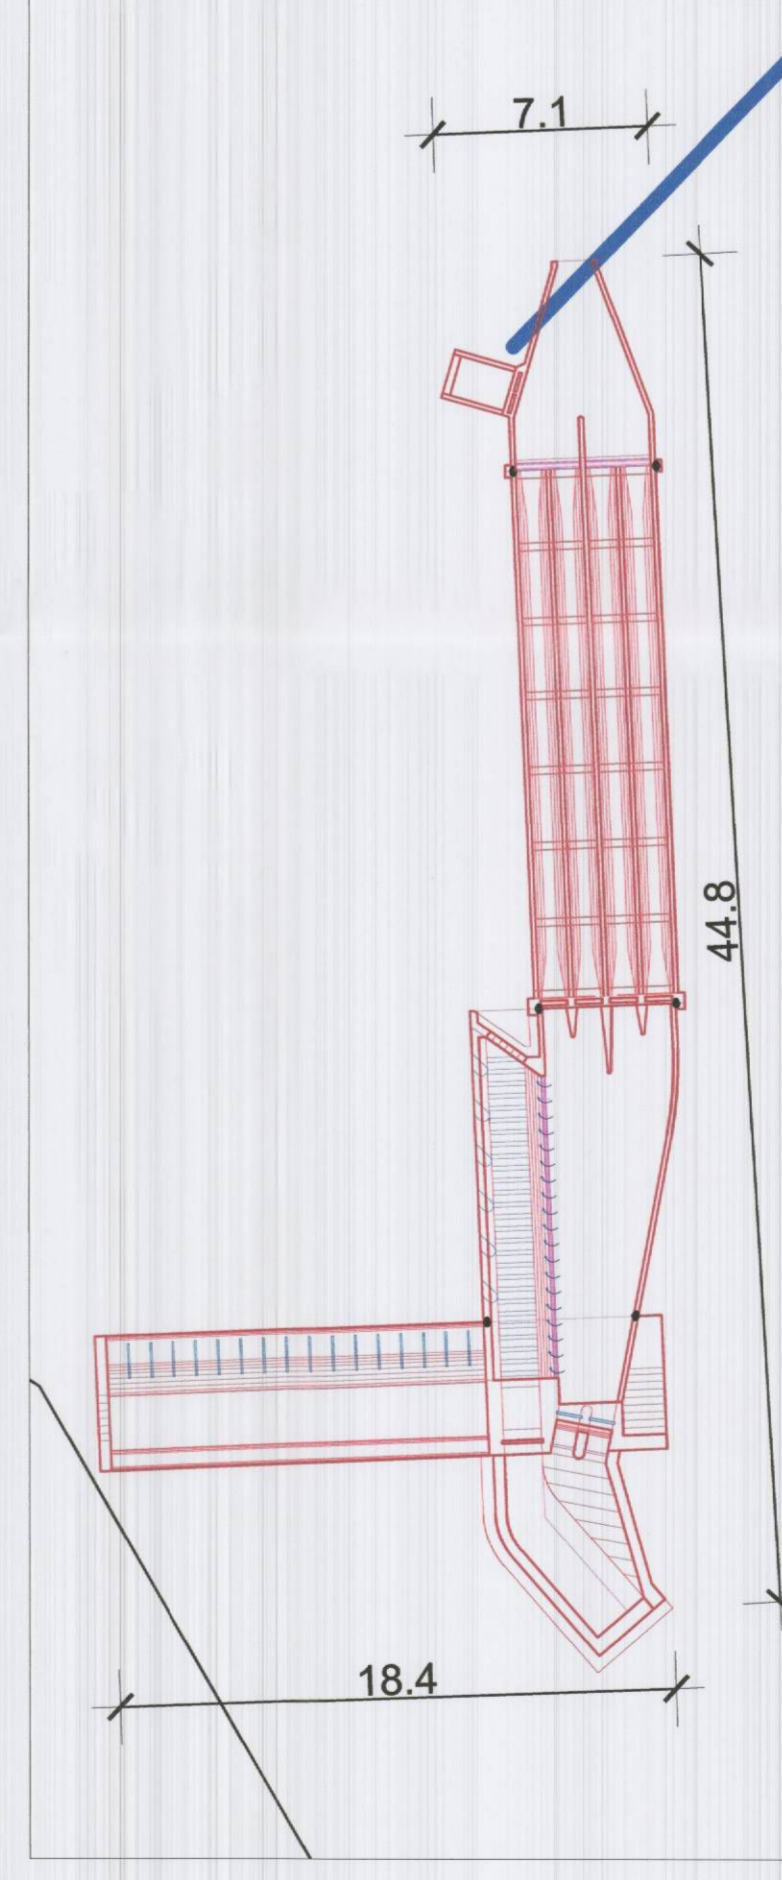

VEPRA E MARRJES 1 SHK. 1:250

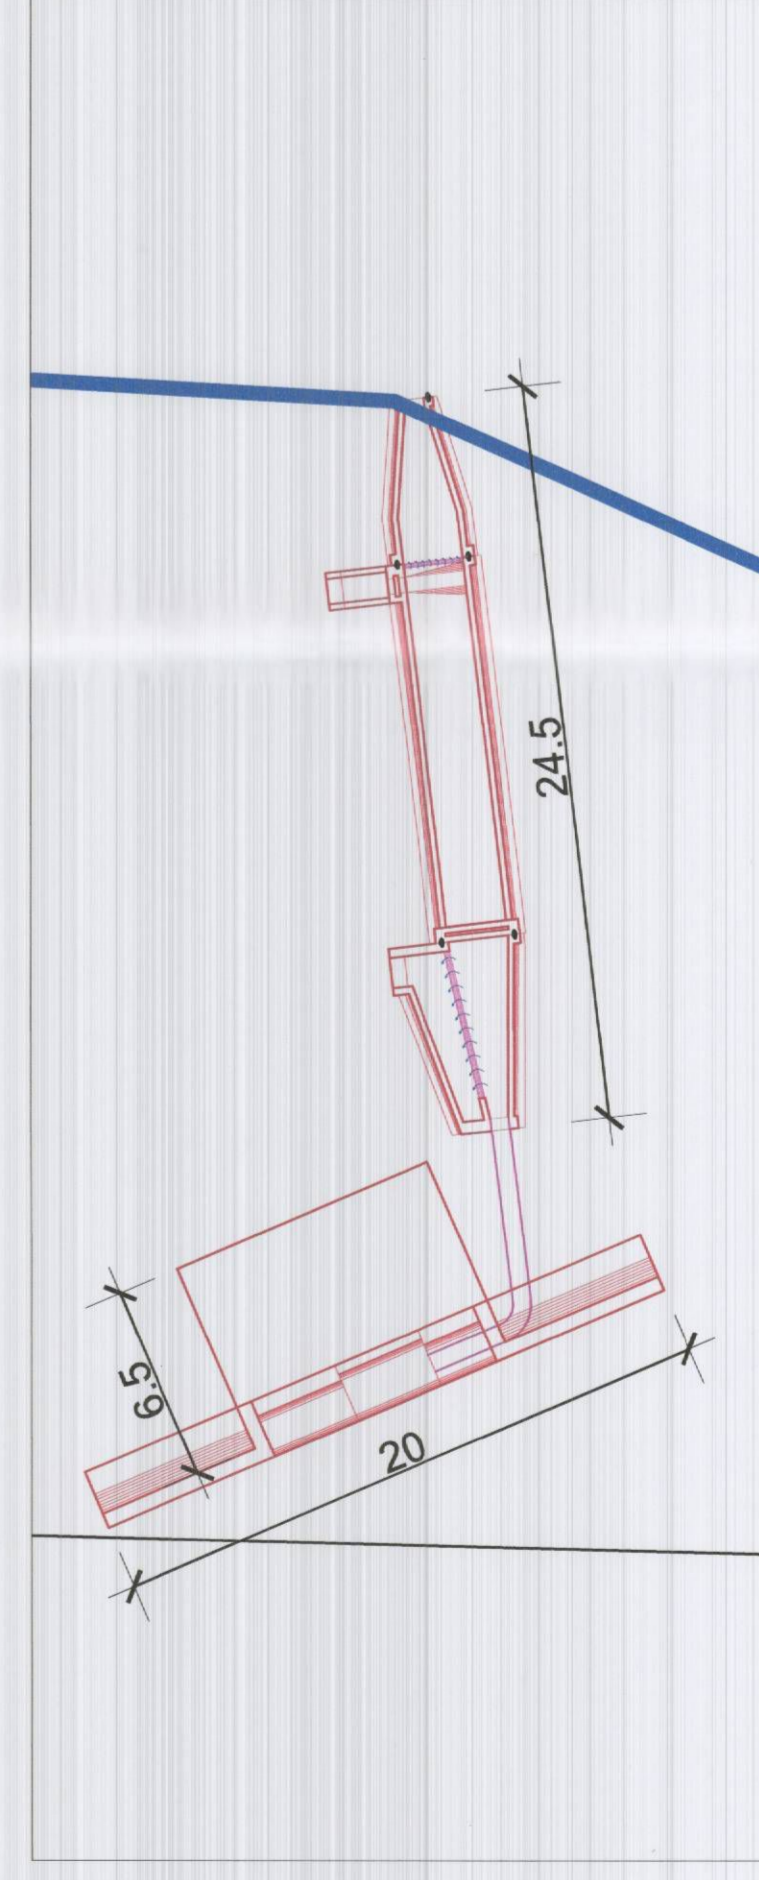

VEPRA E MARRJES 2 SHK. 1:250



PAMJE 3 DIMENSIONALE E GODINES CENTRALIT

KOORDINATAT E NENOBJEKTEVE KRGJISH			
EMËRTIMI	X	Y	
Vepra marrjes nr. 1	498631.4	4649855.6	
Vepra marrjes nr. 2	498705.46	4650037.2	
Vepra marrjes nr. 3	497674.9	4651386.1	
Godina e centralit	499586.8	4650519.8	

TREGUESIT E ZHVILLIMIT

Kuota e veprës marrjes nr. 1 (m m.n.d)	630.00
Kuota e veprës marrjes nr. 2 (m m.n.d)	628.00
Kuota e veprës marrjes nr. 3 (m m.n.d)	650.00
Kuota e godinës centralit (m m.n.d)	360.00
Fuqia e centralit (kW)	1300
Energjia vjetore e prodhuar (kWh)	5.000.000
Qllog (m3/sek)	0.6
Vepra marrjes + Dekantuesi nr. 1 (sip m ²)	350
Vepra marrjes + Dekantuesi nr. 2 (sip m ²)	350
Derivacioni nr. 1 (sip m ²)	300
Vepra marrjes + Dekantuesi nr. 3 (sip m ²)	350
Derivacioni nr. 2 (sip m ²)	3000
Baseni presionit (sip m ²)	50
Tubacioni presionit (sip m ²)	500
Godina e centralit (sip m ²)	250
Sipërfaqja totale/hec (sip m ²)	5.150

TREGUESI TEKNIK:

Nr. pasuric: Parcela pyjore Nr. 46, 47, 48, 58, 60, 61 dhe 62



REPUBLIKA E SHQIPËRISË
KËSHILLI KOMBËTAR I TERRITORIT

MIRATOHET

KRYETARI K.K.T.



Z. EDI RAMA

Z. DAMIAN GJIKNURI



Ministër Infrazhstrukturës dhe Energjisë

Miruar me Vendim të K.K.T., Nr.6, Datë 27/04/2018

LEJE NDËRTIMI PËR OBJEKTIN: "NDËRTIMI I BURIMIT TË RI TË ENERGJISË, HIDROCENTRALIT "MESHURDH", NË PËRROIN E MESHURDHIT DHE SHKOZËS, DEGË E LUMIT FANI I MADH, BASHKIA PUKË"

EMËRTIMI I FLETËS:	PLANI I VENDOSJES STRUKTURËS SË HIDROCENTRALIT "MESHURDH"	NR. I FLETËS A-01	NR. I KOPJEVE 0/006
FOROSITËS:	"SIMA - COM" SH.P.K.		
PROIEKTUES:	"ARENA MK" SH.P.K. "ECHOSTAR" SH.P.K.		
ZHVILLUES:	"SIMA - COM" SH.P.K.		
FAZA E PROIEKTTI:	PROIEKT ZBATIM		