


**LEJE ZHVILLIMI PER OBJEKTIN: "SHETITORJA NE PLAZHIN DRIMADHES", GJILEKE, BASHKIA HIMARE
ME ZHVILLUES: "COAST TO COAST" Sh.p.k**



SHETITORJA DRIMADHES

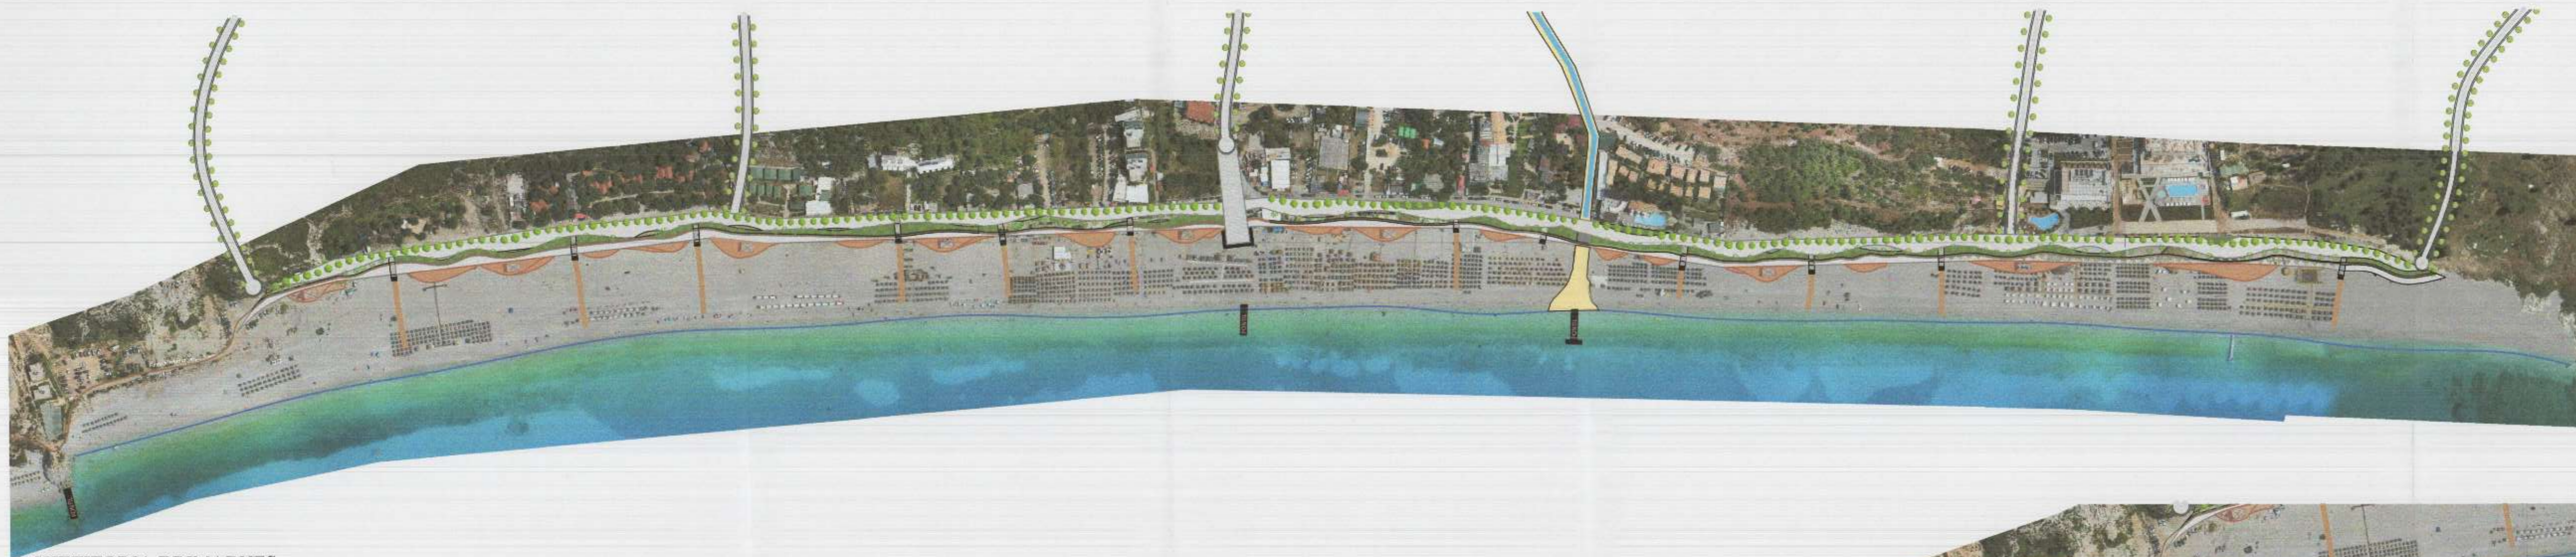

KALIMI I KEMBESOREVE DRIMADHES - DHRALEO



SHK. 1:2000



HARTA TOPOGRAFIKE SHK. 1:5000

TREGUESIT E ZHVILLIMIT:

GIATESIA E SHETTORES:	1 700 ML
GIATESIA E KALIMIT TE KEMBESOREVE DRIMADHES-DHRALEO:	1 635 ML
SIPERFAQJA E PERGJITHSHME E SHETTORES:	21 000 M2
SIPERFAQJA E GJELBERUAR E SHETTORES:	7 092 M2
SIPERFAQJA PEDONALE E SHETTORES:	10 668 M2
SIPERFAQJA PISTE PER BIKIKLETA E SHETTORES:	3 240 M2

TREGUES TEKNIK:

ZONA KADASTRALE	NR 1739
-----------------	---------



REPUBLIKA E SHQIPËRISË
KËSHILLI KOMBËTAR I TERRITORIT

MIRATOHET

KRYETARI I KËK

Z. EDIRAMA

Zoj. BELINDA BALLUKU

Mihistër i Infrastruktura dhe Energji



Miratuar me Vendim të KKT Nr.24 , Datë 03 / 10 / 2018

LEJE ZHVILLIMI PER OBJEKTIN: "SHETITORJA NE PLAZHIN DRIMADHES", GJILEKE, BASHKIA HIMARE

EMËRTIMI I FLETËS:	Plani i vendosjes se shetitjes dhe promenade	
POROSITËS:	"COAST TO COAST" Sh.p.k	
PROJEKTUES:	"TAULANT" Sh.p.k	
ZHVILLUES:	"COAST TO COAST" Sh.p.k	
FAZA E PROJEKTIT:	LEJE ZHVILLIMI	
SHKALLA 1:500	NR. I FLETES A-01	NR. I KOPIJEVE 03/06