PËR MIRATIMIN E LEJES SË NDËRTIMIT PËR OBJEKTIN: "NDËRTIMI I BURIMIT TË RI GJENERUES TË ENERGJISË, HIDROCENTRALIT "ARSTI", NË PËRROIN E ARSTIT, DEGË E LUMIT DRIN, BASHKIA FUSHË-ARRËZ, BASHKIA PUKË, QARKU SHKODËR", ME SUBJEKT ZHVILLUES SHOQËRINË "HEC ARSTI" SH.P.K".

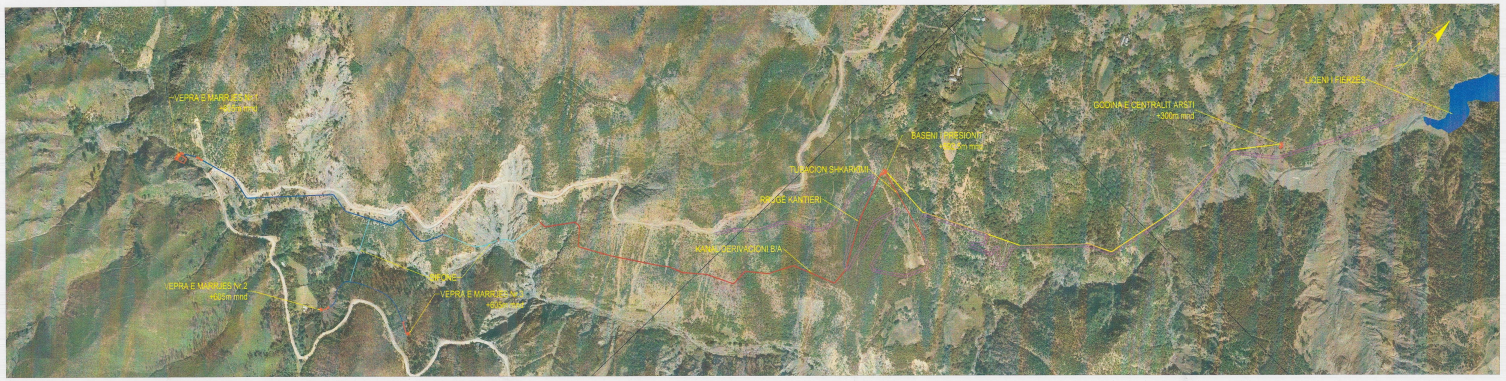

PLANI I VENDOSJES SË STRUKTURËS NË ORTOFOTO SHK. 1: 3'500

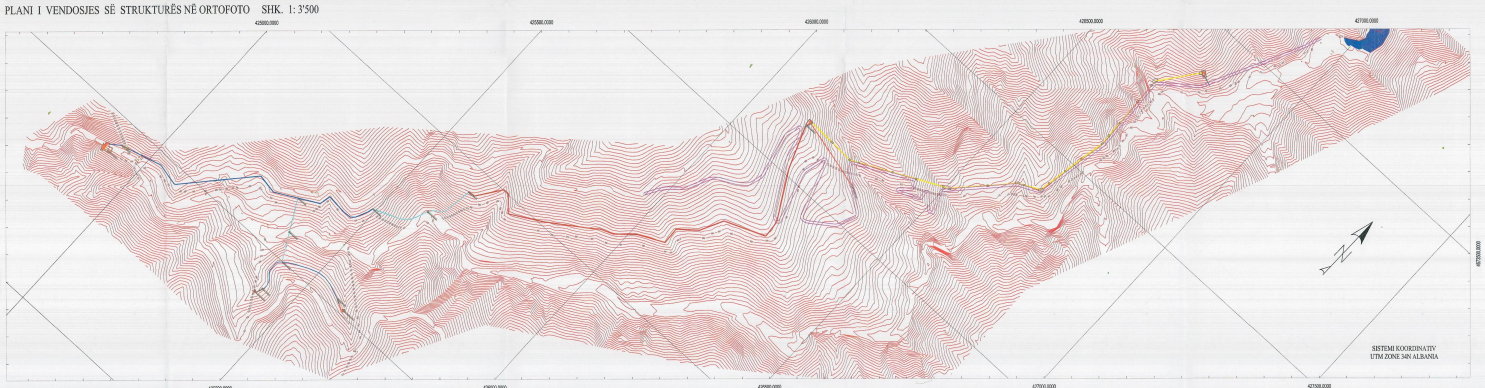

PLANI I VENDOSJES SË STRUKTURËS SHK. 1: 1'000

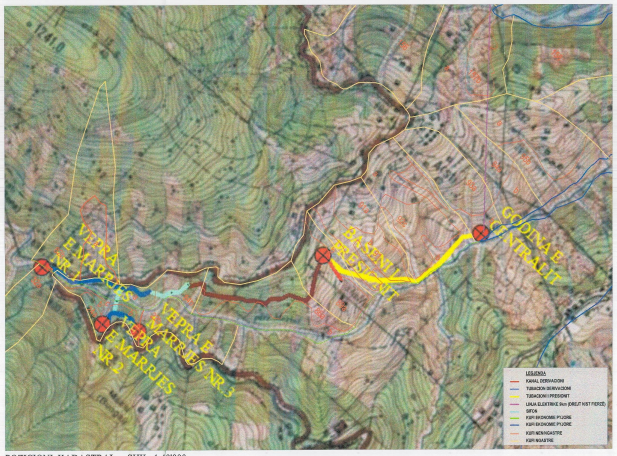

POZICIONI KADASTRAL SHK. 1:40'000

POZICIONI TOPOGRAFIK SHK. 1:20'000

VEPRA E MARRJES Nr.1	4570	4579	+605
VEPRA E MARRJES Nr.2	4570	4579	+605
VEPRA E MARRJES Nr.3	4570	4579	+605
BASENI I PRESIONIT	4570	4579	+592.5
GODINA E HEC	4570	4579	+300

TREGUESIT TEKNIK: HEC.ARSTI

Kuota e veprës së marrjes nr.1:	+605m m.n.d
Kuota e veprës së marrjes nr.2:	+605m m.n.d
Kuota e veprës së marrjes nr.3:	+605m m.n.d
Kuota e basenit të presionit:	+592.5 m m.n.d
Kuota e godinës centralit:	+300 m m.n.d
Gjatësia e tubacioneve të derivacionit:	264 / 472 / 216 ml
Diametri i tubacionit të derivacionit:	350 / 1000 / 1100 mm
Gjatësia e tubacionit të sifonit nr.1:	264 ml
Diametri i tubacionit të sifonit nr.1:	800 mm
Gjatësia e tubacionit të sifonit nr.2:	163 ml
Diametri i tubacionit të sifonit nr.2:	500 mm
Gjatësia e kanalit të derivacionit:	1118 ml
Gjatësia e tubacionit të presionit:	1484 ml
Diametri i tubacionit të presionit:	1000 mm
Fuqia e hidrocentralit:	3'401 kW
Enegjia mesatare vjetore:	11'328'958 kWh/vit

TREGUESIT E ZHVILLIMIT:

•Sipërfaqja e ndërtimit të Veprave të Marrjes:	310m²
•Sipërfaqja e ndërtimit të Basenit të Presionit:	220m²
•Sipërfaqja e ndërtimit të Godinës së Centralit:	320m²
•Sipërfaqja totale e ndërtimit të Nënobjekteve :	850m²
•Sipërfaqja e sheshit të ndërtimit të Veprave të Marrjes:	350m²
•Sipërfaqja e sheshit të ndërtimit të Basenit të Presionit:	280m²
•Sipërfaqja e sheshit të ndërtimit të Godinës së Centralit:	500m²
•Sipërfaqja totale e shesheve të ndërtimit të Nënobjekteve:	1'130m²

Gjurma vendoset në parcelat e ekonomisë pyjore Iballë Mezi 82b, 32a, 24a, 24b,24c, 22b, 84a, 84b, 86a, 89a, 89b, 91c, 91b, 92b, 92c, 93b, 93a, 94a, 95a dhe Breg Drini, në ngastrat nr. 1157a, 157b, 134b, 134a, 135a, 133a, 133b, 132a, 132c, 130, 131, 129a, 126a, 124a, 120a, 119a, 114a, 114b, 113b, 113a, 112a, 96a, 97a, 93 (duke përfshirë edhe linjën elektrike) të cilat janë pjesë e fondit pyjor/kullosor publik.

PAMJE NË PERSPEKTIVË GODINA HEC.ARSTI

REPUBLIKA E SHQIPËRISË
KËSHILLI KOMBËTAR I TERRITORIT

MIRATOHET

KRYETARI I K.K.T

Z. EDI RAMA

Z. DAMIAN GJIKNURI

Ministër i Infrastrukturës dhe Energjisë

Miratuar me Vendim të KKT Nr. 10, Datë 06/ 11 / 2018

PËR MIRATIMIN E LEJES SË NDËRTIMIT PËR OBJEKTIN: "NDËRTIMI I BURIMIT TË RI GJENERUES TË ENERGJISË, HIDROCENTRALIT "ARSTI", NË PËRROIN E ARSTIT, DEGË E LUMIT DRIN, BASHKIA FUSHË-ARRËZ, BASHKIA PUKË, QARKU SHKODËR", ME SUBJEKT ZHVILLUES SHOQËRINË "HEC ARSTI" SH.P.K"

EMËRTIMI I FLETËS:	PLANVENDOSJA E STRUKTURËS SË HEC.ARSTI	
POROSITËS:	"HEC ARSTI" sh.p.k	
PROJEKTUES:	INSTITUTI "DEKLIADA ALB" sh.p.k	
ZHVILLUES:	"HEC ARSTI" sh.p.k	
FAZA E PROJEKTIT:	PROJEKT ZBATIM	
SHKALLA 1: 1'000	NR. I FLETES A-01	NR. I KOPJEVE 01/06