



PËR MIRATIMIN E LEJES SË NDËRTIMIT PËR OBJEKTIN: "RIKUALIFIKIMI I NDËRTESAVE TË UNIVERSITETIT POLITEKNIK TË TIRANËS".

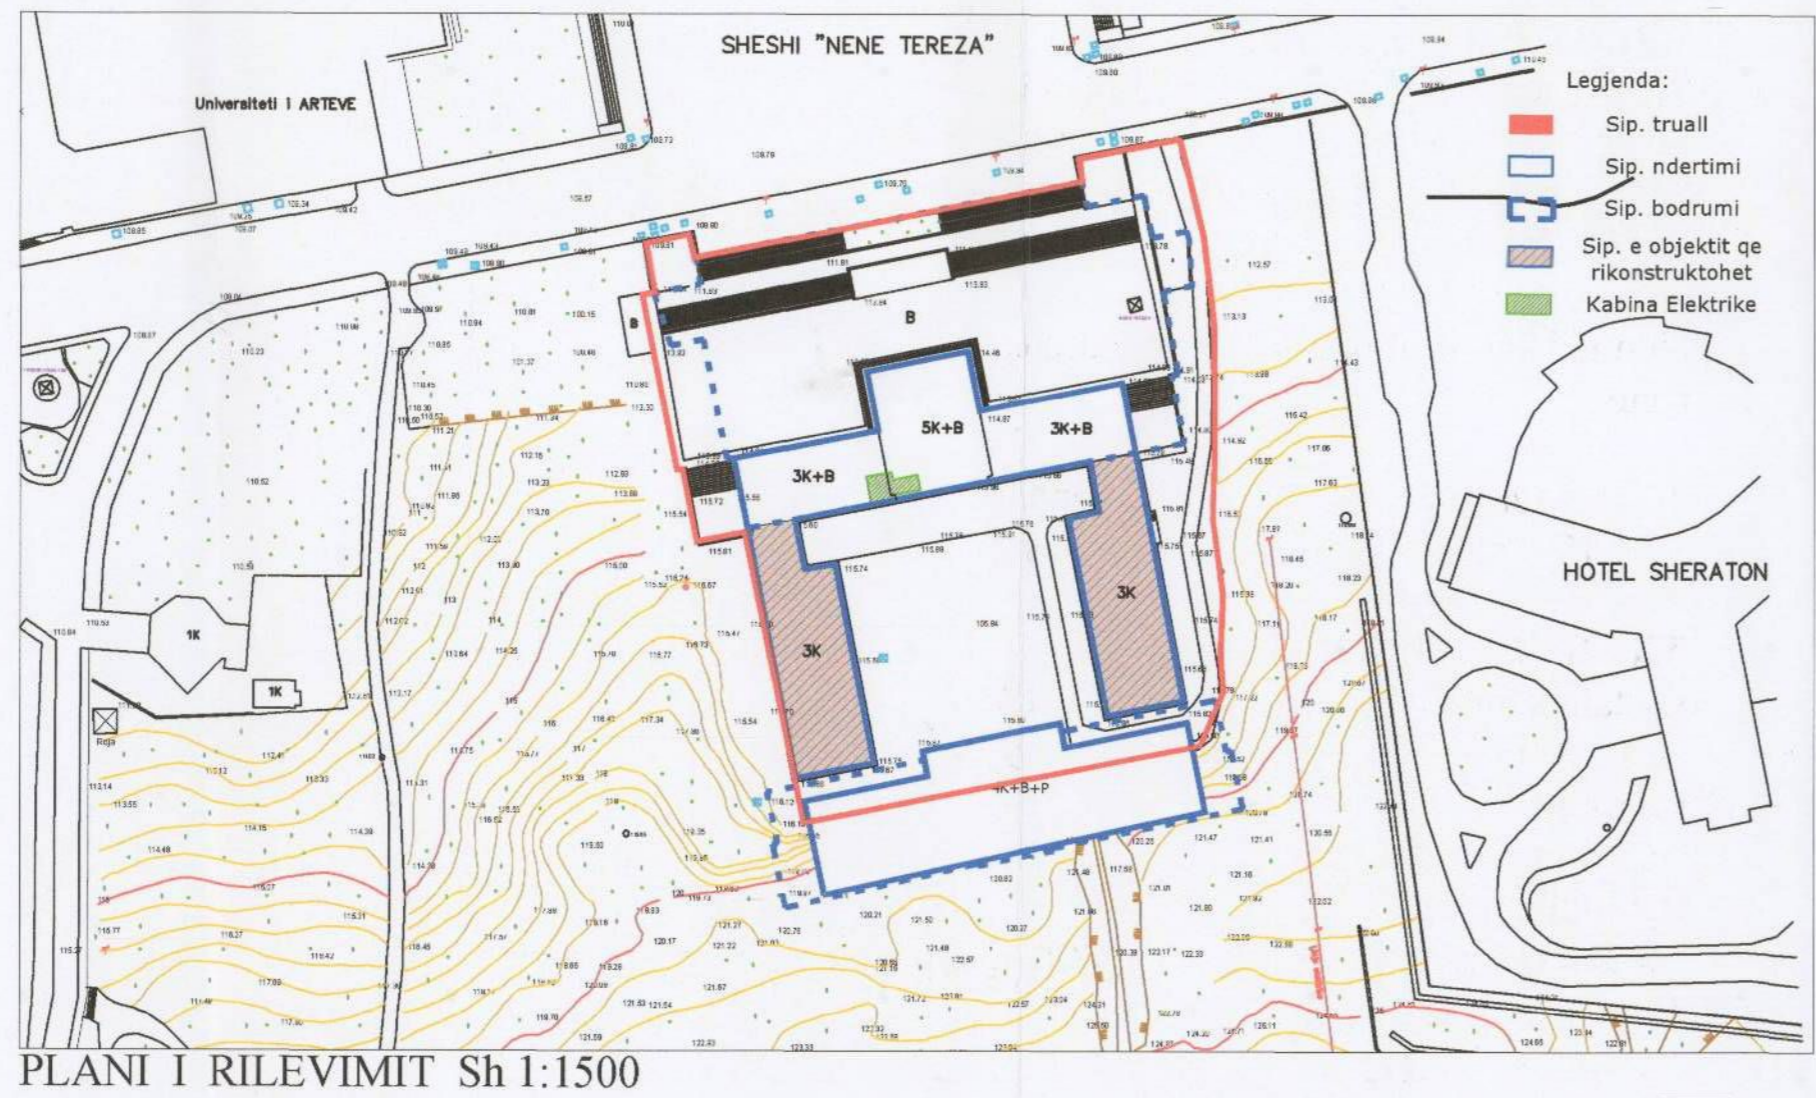

PLANI I VENDOSJES SË STRUKTURËS SHK. 1:500

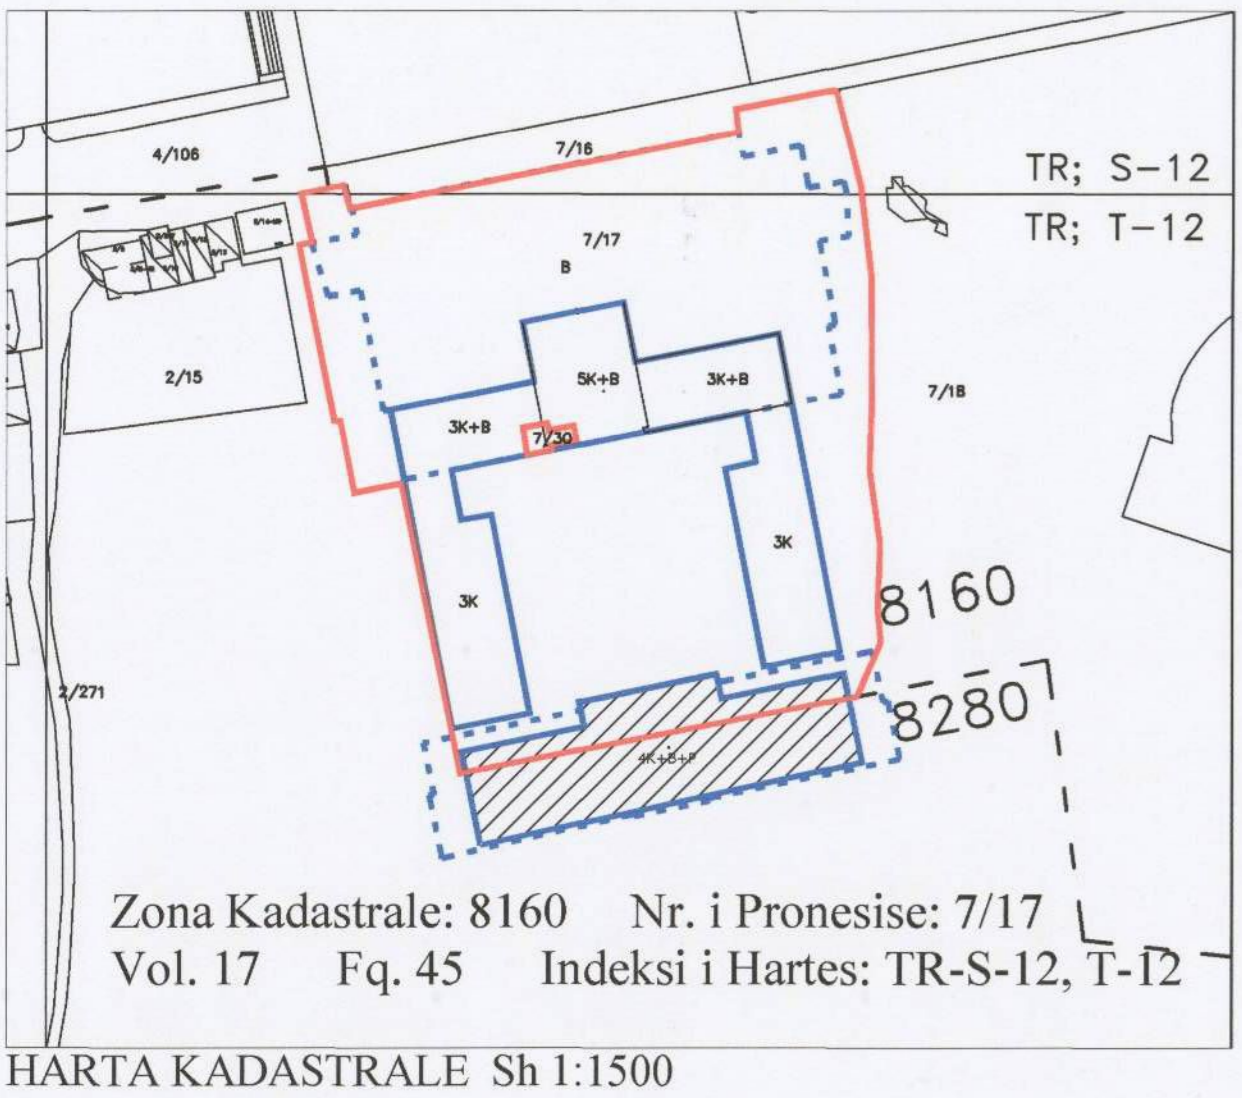

FOTOMONTAZH

TREGUESIT E ZHVILLIMIT:
 Sipërfaqe e përgjithshme e truallit: 11460 m²
 Sipërfaqe e shkalleve te emergjences : 44 m²
 Sipërfaqe e objektit qe rikonstruktohet (ekzistuese): 1432.9 m²
 Lartësia maksimale e strukturës ne objektin qe rikonstruktohet (ekzistuese): 14.74m
 Numri i kateve mbi tokë ne objektin qe rikonstruktohet (ekzistuese): 3
 Kate

Zona Kadastrale: 8160 Nr. i Pronesise: 7/17
 Vol. 17 Fq. 45 Indeksi i Hartes: TR-S-12, T-12

TREGUES TEKNIK:
 Distanca nga kufiri i pronës e objektit qe rikonstruktohet:
 Veri: 55 m
 Lindje: 14 m
 Jug: 9 m
 Perendim: 0 m
 Distanca nga aksi i rrugës e objektit qe rikonstruktohet
 Veri: 73 m



REPUBLIKA E SHQIPËRISË
 KËSHILLI KOMBËTAR I TERRITORIT

MIRATOHET
 KRYETARI I K.K.T

Z. EDI RAMA

Z. Lindita Nikolla

Ministre e Arsimit, Sportit dhe Rinisë

Miratur me Vendim të KKT Nr.17, Datë 26/07/2018

PËR MIRATIMIN E LEJES SË NDËRTIMIT PËR OBJEKTIN: "RIKUALIFIKIMI I NDËRTESAVE TË UNIVERSITETIT POLITEKNIK TË TIRANËS"

EMËRTIMI I FLETËS:	Plani i vendosjes së strukturës së ndërtesave të Universitetit Politeknik të Tiranës	
POROSITËS:	UNIVERSITETI POLITEKNIK I TIRANËS	
PROJEKTUES:	ARCHISPACE shpk NR LIC. NR. 671	
ZHVILLUES:	UNIVERSITETI POLITEKNIK I TIRANËS	
FAZA E PROJEKTIT:	Projekt Zbatimi	
SHKALLA 1: 1500	NR. I FLETËS A-01	NR. I KOPJEVE 01/06