

**LEJE NDËRTIMI PËR OBJEKTIN: "STRUKTURË MAGAZINIMI ME LARTËSI 1 KAT "MADO", ME VENDNDODHJE NË RRUGEN "EGNATIA" BASHKIA TIRANË**



PAMJE TREDIMENSIONALE

REPUBLICA E SHQIPËRISË  
KËSHILLI KOMBËTAR I TERRITORIT


MIRATOHET  
KRYETARI I K.K.T

Z. EDI RAMA


Z. DAMIAN GJIKNURI

Ministër i Infrastrukturës dhe Energjisë

PLANI I VENDOSJES SË STRUKTURËS SHK. 1: 100

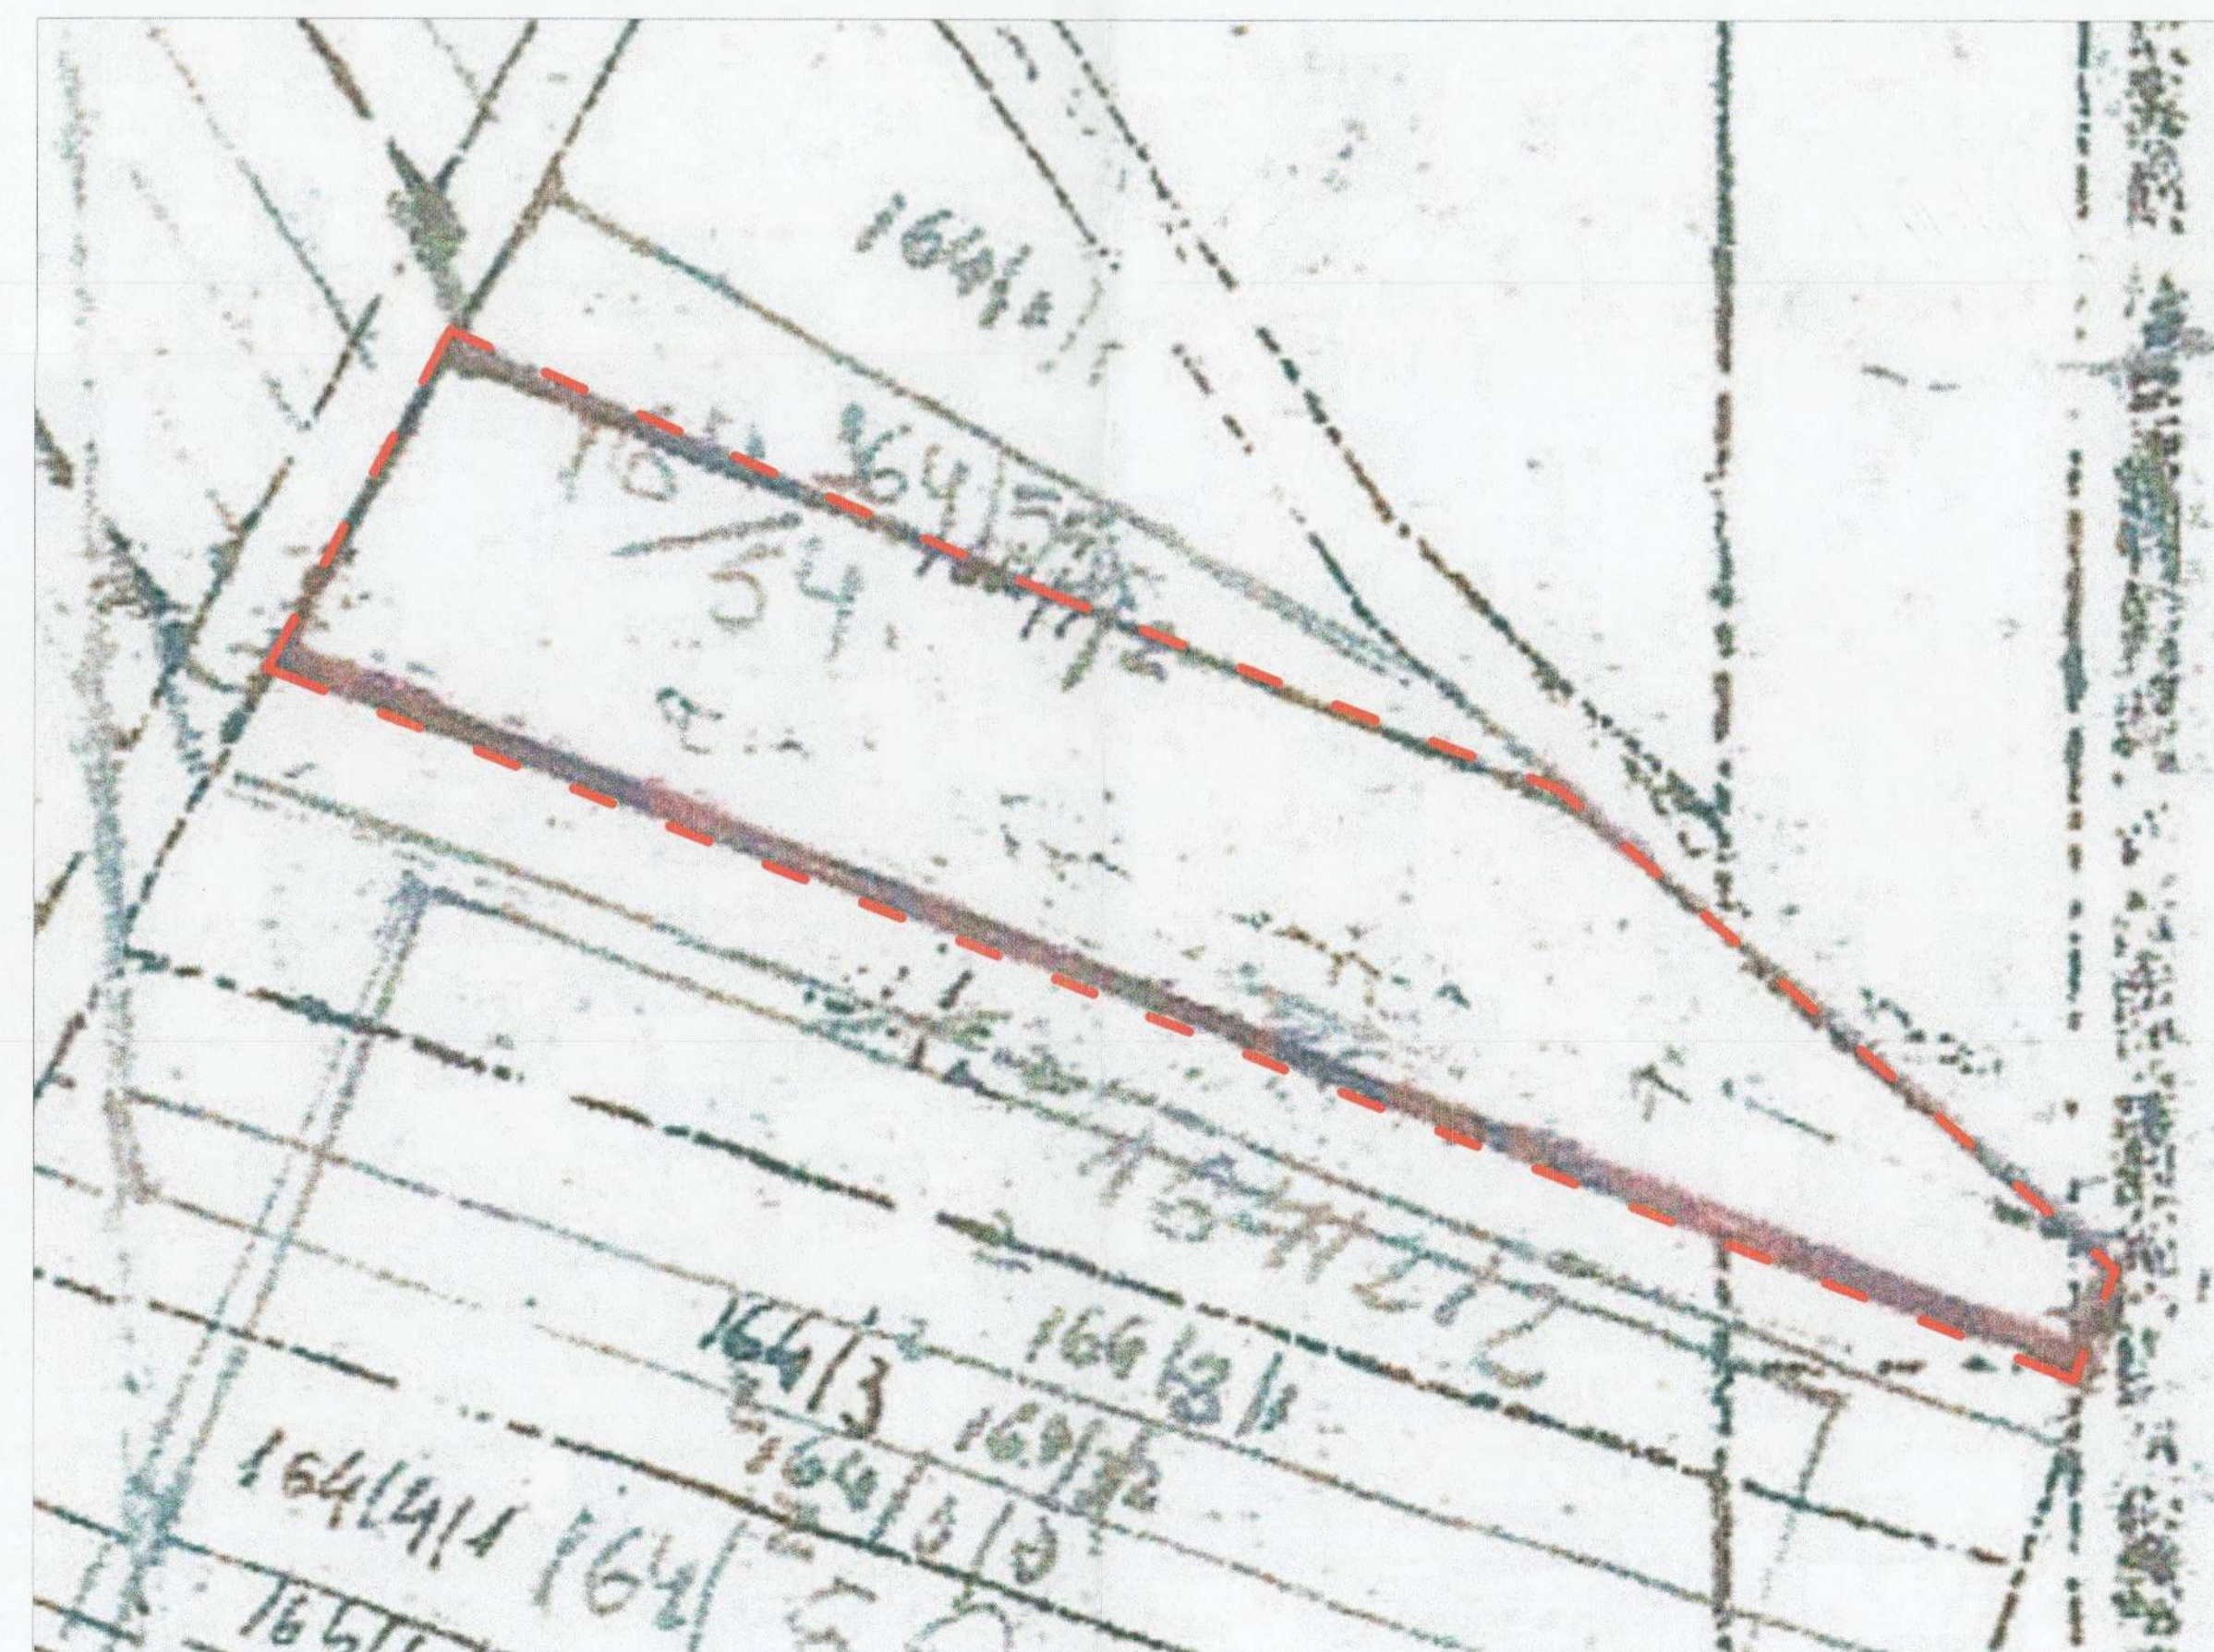

POZICIONI KADASTRAL SHK. 1:5000

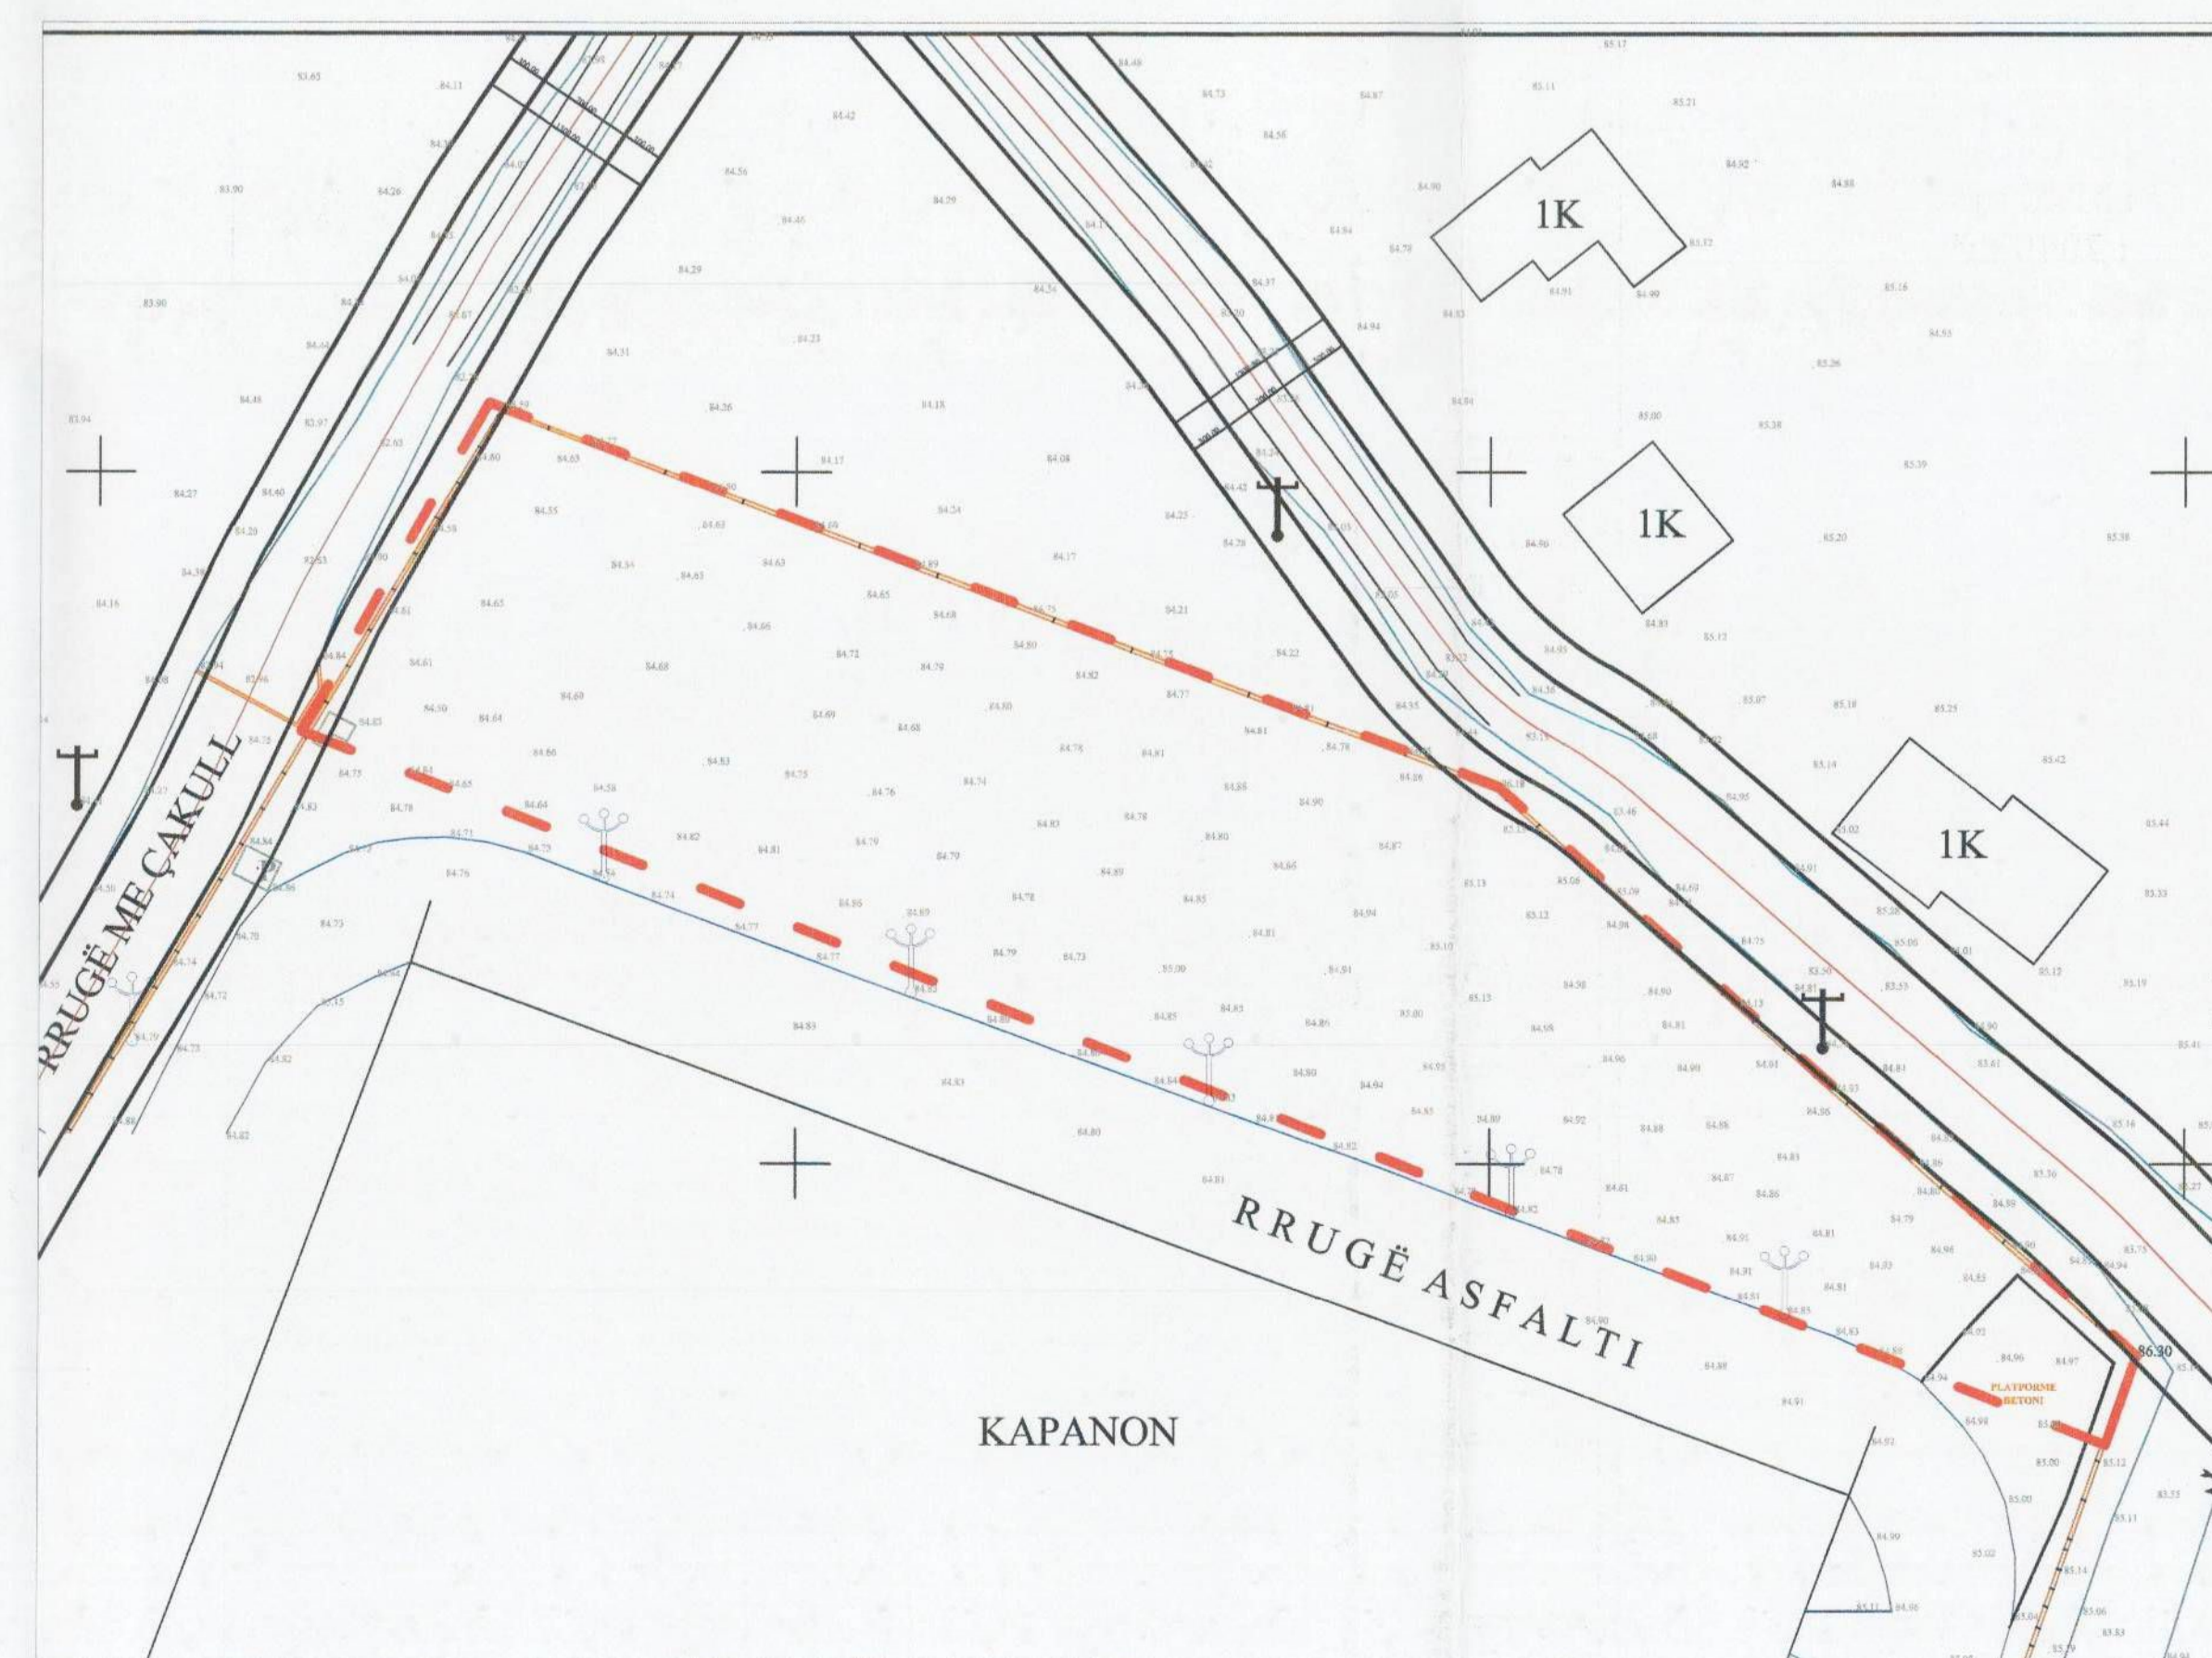

HARTA TOPOGRAFIKE SHK. 1:200

**TREGUESIT E ZHVILLIMIT:**

Sipërfaqe e përgjithshme e truallit	: 3200 m <sup>2</sup>
Sipërfaqe e truallit që përdoret për zhvillim	: 3200 m <sup>2</sup>
Sipërfaqe e truallit e zënë nga struktura (gjurma)	: 2040 m <sup>2</sup>
Sipërfaqe e përgjithshme e ndërtimit	: 2040 m <sup>2</sup>
Koeficienti i shfrytëzimit të truallit për ndërtim	: 64 %
Koeficienti i shfrytëzimit të truallit për rrugë dhe hapësira publike	: 36 %
Intensiteti i ndërtimit	: 0.6
Lartësia maksimale e strukturës nga niveli i kuotës së sistemimit	: +12.25 m
Numri i kateve mbi tokë	: 1 KAT
Numri i kateve nën tokë	: -

**TREGUES TEKNIK:**

Nr. pasurie dhe Zona Kadastrale: Nr.164/54 ZK Nr.2119

Distanca nga kufiri i pronës :

Veri	: 3.6m dhe 3m
Perendim	: 9.5m dhe 13.3 m
Jug	: 2m
Lindje	: 3m dhe 32.6m

Distanca nga aksi i rrugës:

Perendim	: 16.6 m
Jug	: 7.6m

**LEGJENDË:**

	Trotuar		Rruge		Obj. 1k		Peme		Bar		Kufi prone
--	---------	--	-------	--	---------	--	------	--	-----	--	------------

Miruar me Vendim të KKT Nr. 26 , Datë 26 / 07 / 2018

Leje Ndërtimi për objektin Strukturë Magazinimi me lartësi 1 kat "Mado" me vendndodhje në Rrugën "Egnatia", Bashkia tiranë

EMËRTIMI I FLETËS:	Plani i vendosjes së strukturës së objektit "STRUKTURE MAGAZINIMI ME LARTËSI 1 KAT, MADO"	
POROSITËS:	"DOBI MANAGEMENT" SHPK Ergon Dobi	
PROJEKTUES:	ARK.EDMIR ABDJUA	
ZHVILLUES:	"DOBI MANAGEMENT" SHPK Ergon Dobi	
FAZA E PROJEKTTIT:	PROJEKT ZBATIM	
SHKALLA 1:2000, 1: 5000,	NR. I FLETES A-01	NR. I KOPJEVE 01/06