


LEJE NDËRTIMI PËR OBJEKTIN: ZGJERIM I RRJETIT TË KOMUNIKIMEVE ELEKTRONIKE TË OPERATORIT "TELEKOM ALBANIA SH.A", NËPËRMJET SHTIMIT TË ANTENAVE PËR 3 STACIONE BAZË

Vendodhja e Antenave në Territorin e Shqipërisë

Shkalla 1 : 5 000

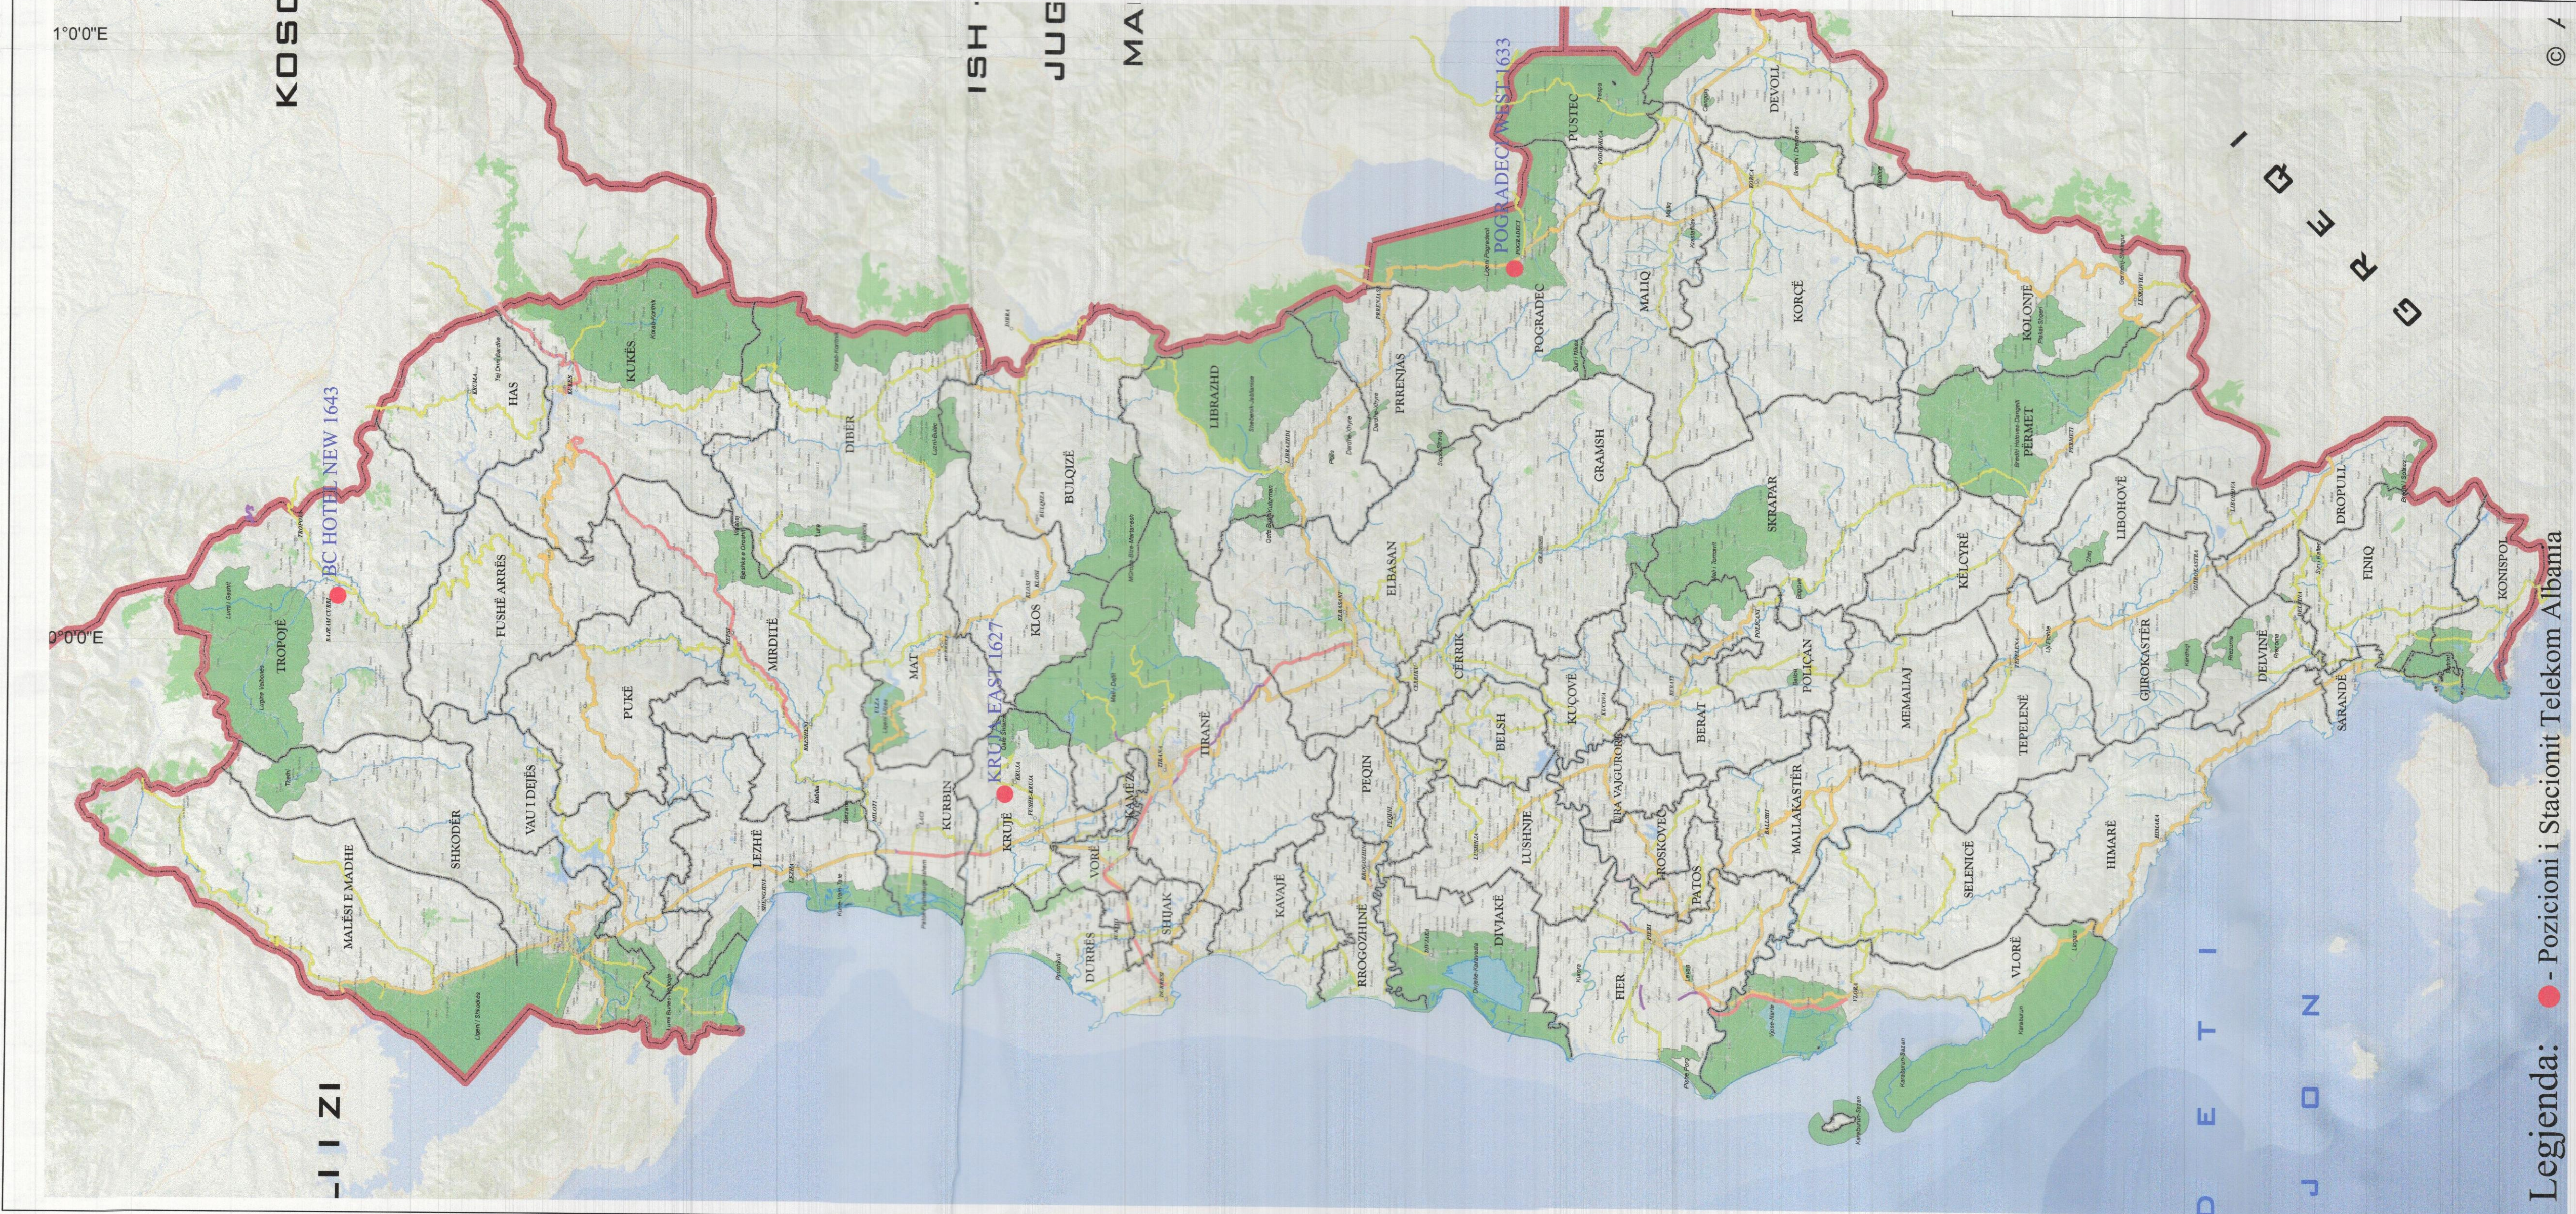


Legjenda: ● - Pozicioni i Stacionit Telekom Albania

LISTA E STACIONEVE TELEKOM ALBANIA LEJE NDËRTIMI 2019

Nr. Stacionit	Emri Stacionit	Tipi Antenes	Koordinatat Gjeografike (ETRS89 GJATËSI E LINDJE)	Koordinatat Gjeografike (KRGJSH 2010 N-VRI)
1	KRUJA EAST	URBAN	19° 47' 28.088" E 41° 30' 54.202" N	4 597 784,670
2	POGRADECI WEST	URBAN	20° 38' 58.1331" E 40° 54' 24.0727" N	4 530 413,686
3	BC HOTEL NEW	URBAN	20° 04' 27.2415" E 42° 21' 29.0148" N	4 691 411,658

Stacioni: Kruja East 1627

Shk. 1:500 Z. K. 8621, Nr Pasurie 3/773

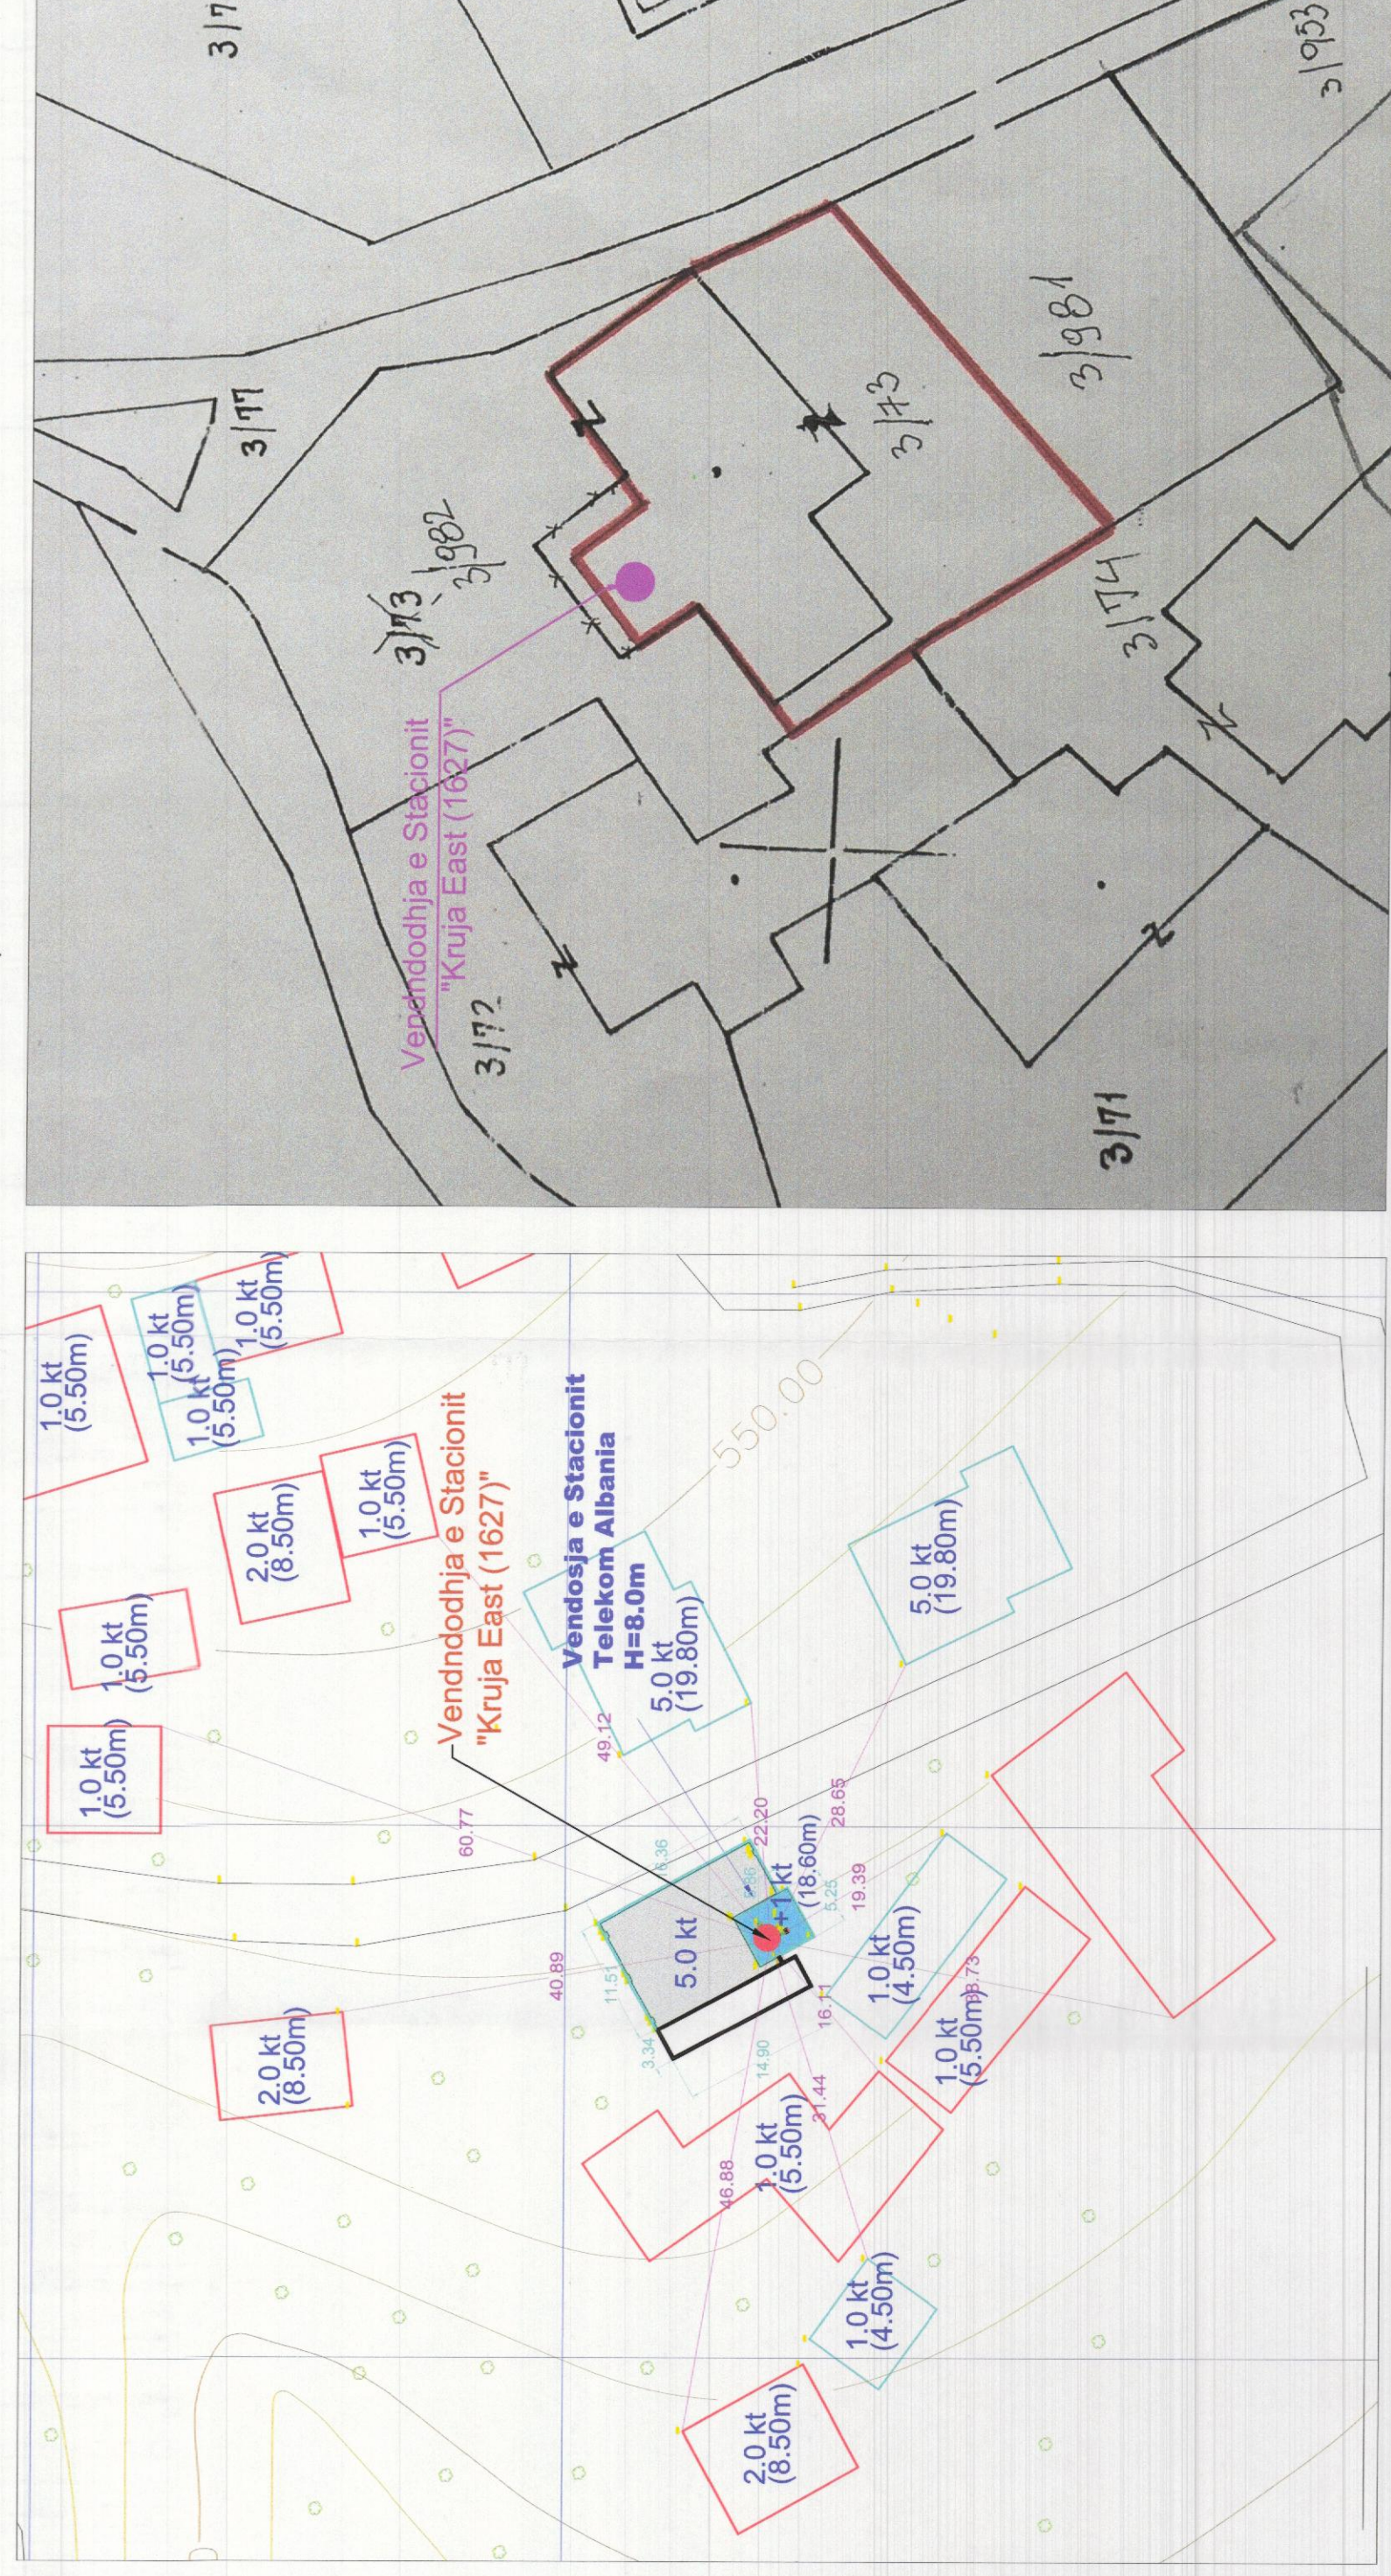


Pamje Ajrore



Stacioni: Pogradeci West 1633

Shk. 1:500 Z.K 8582, Nr Pasurie 10/266 ND, Vol 34.; Fq 87

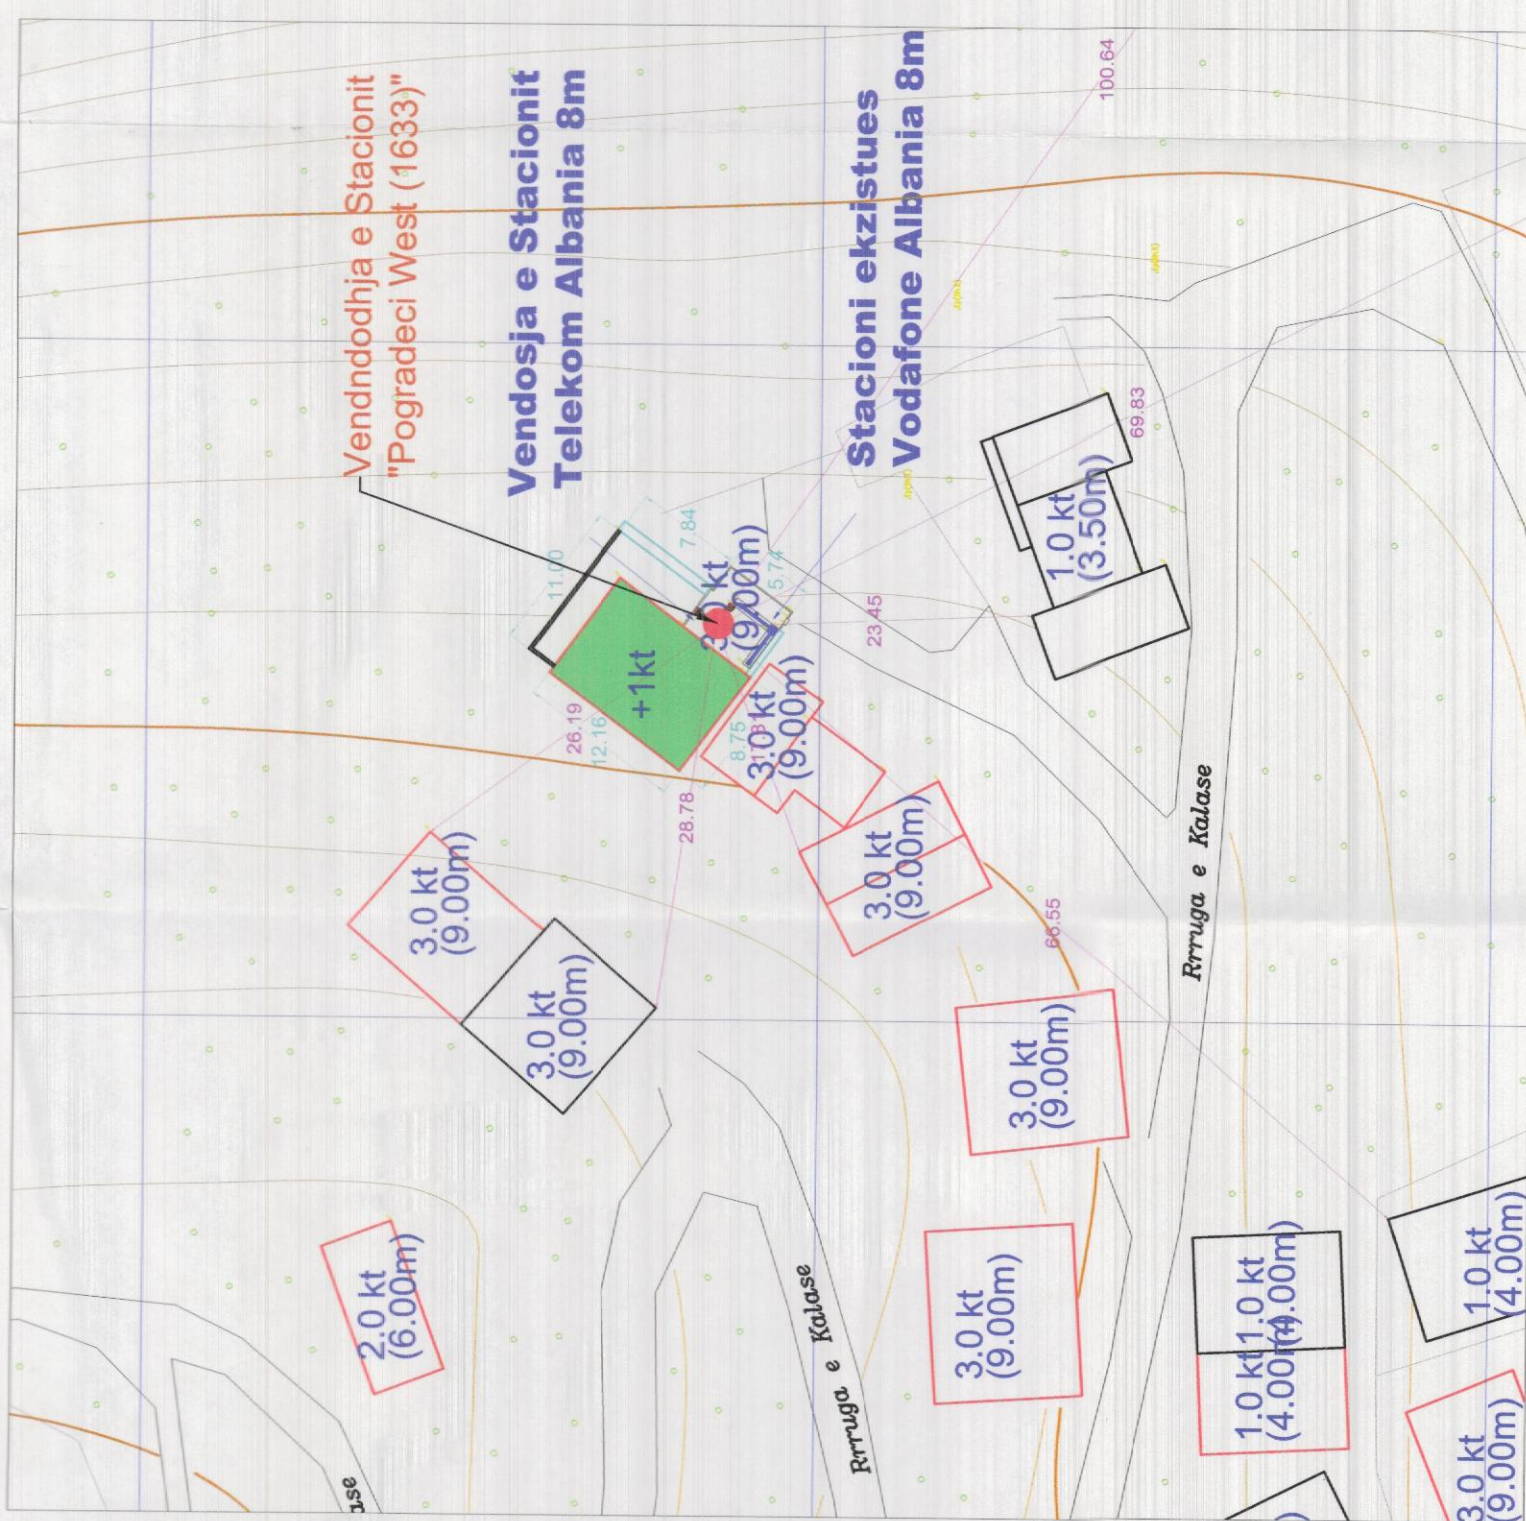


Pamje Ajrore



Stacioni: BC Hotel New 1643

Shk. 1:500 Z. K. 1347, Nr Pasurie 6/26 +1-5, Vol 11.; Fq 137

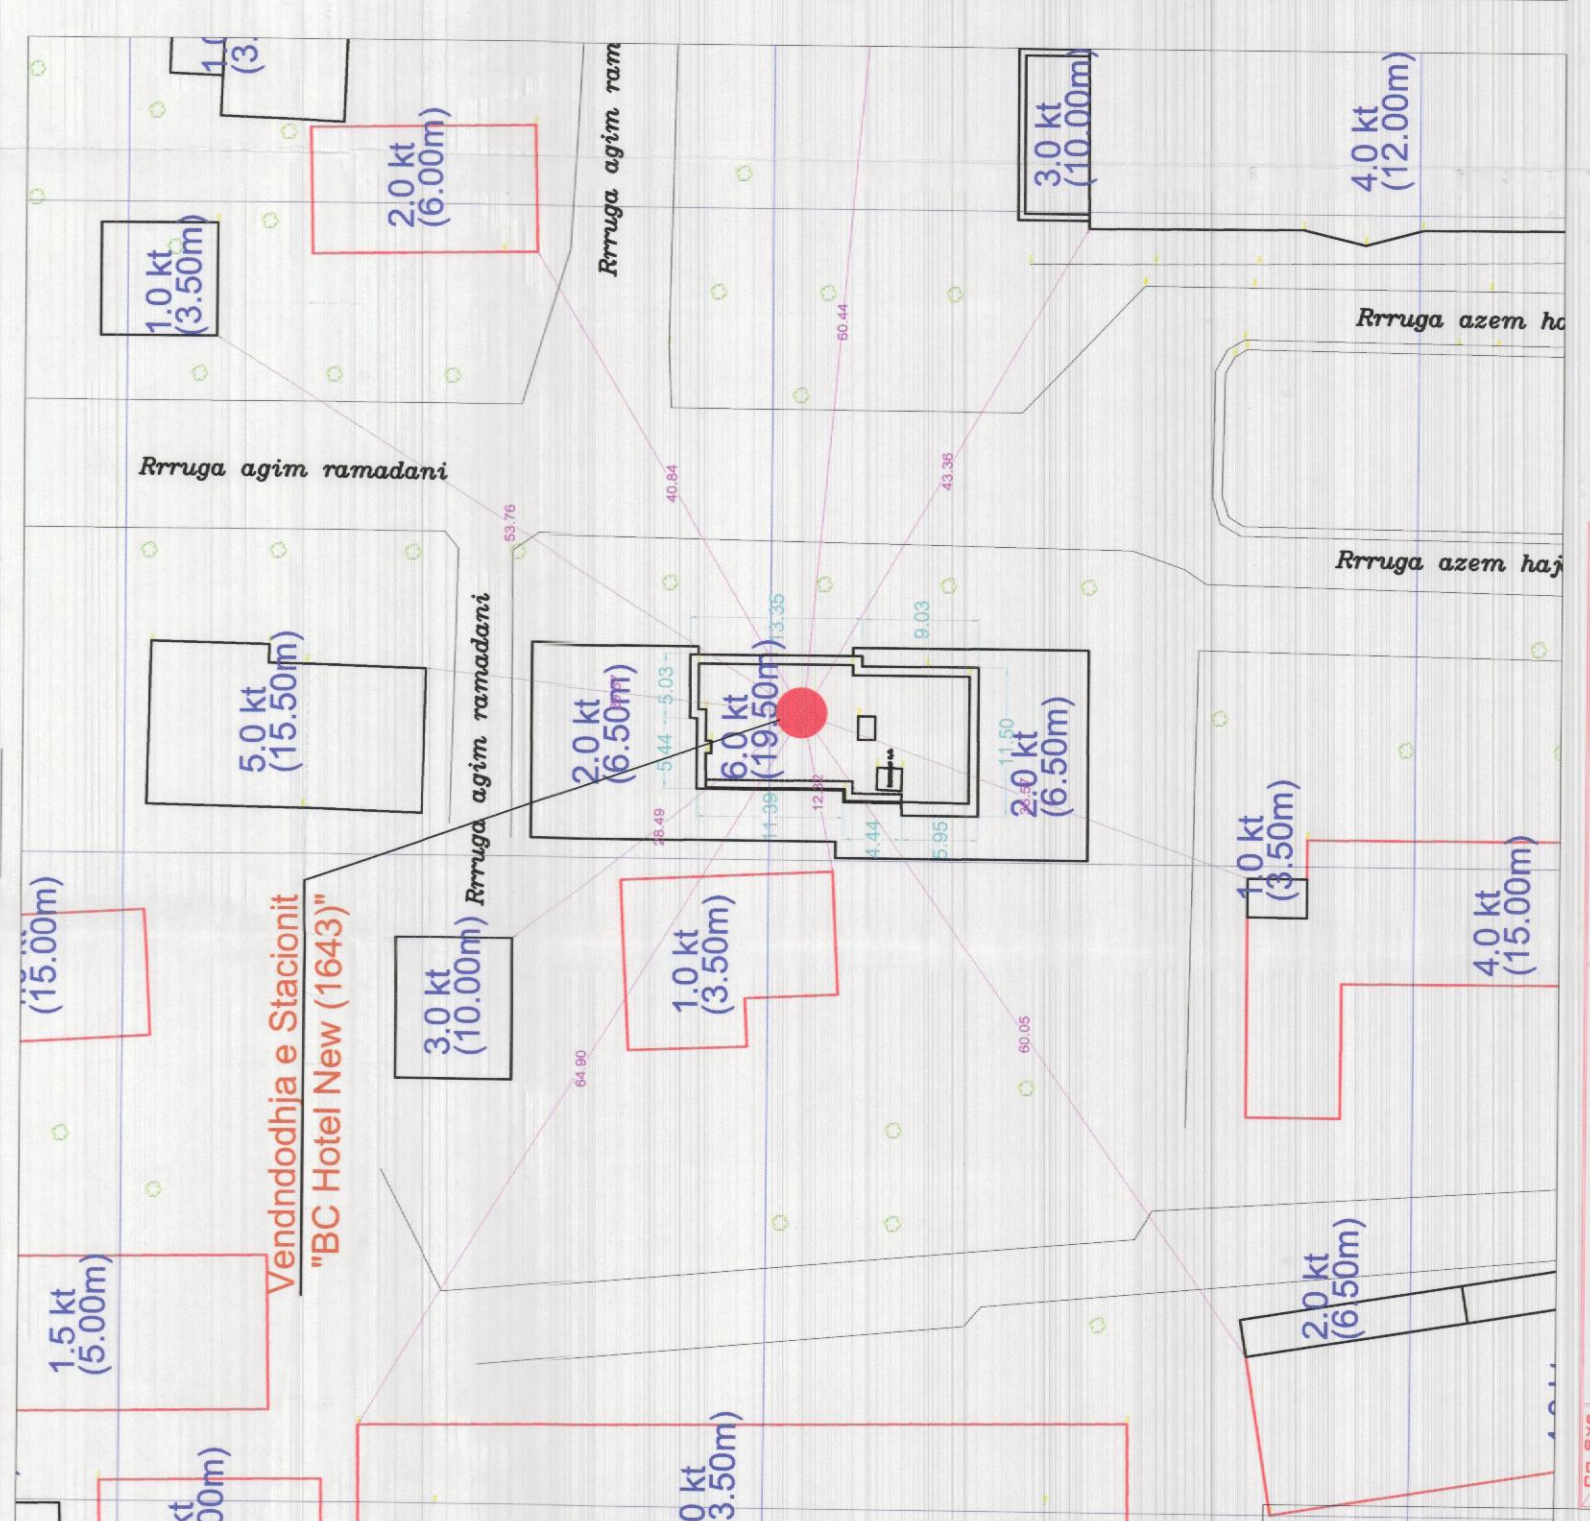


Pamje Ajrore



REPUBLIKA E SHQIPËRISË
KËSHILLI KOMBËTAR I TERRITORIT

MIRATOHET

KRYETARI I K.K.T

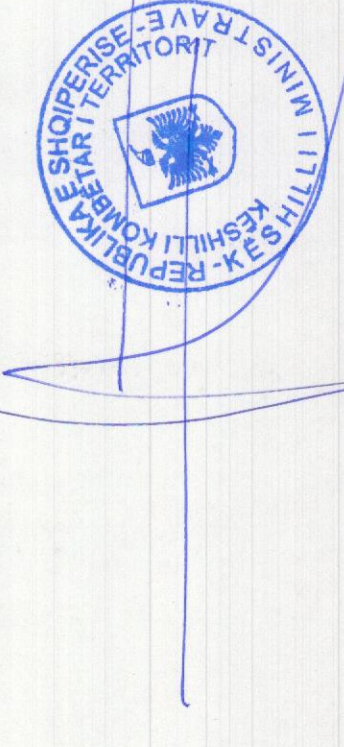

Z. EDI RAMA

Znj. BELINDA BALDUKU



Ministër i Infrastrukturës dhe Energjisë

Miratuar me Vendim të KKT Nr. 13, Datë 08/11/2019

LEJE NDËRTIMI PËR OBJEKTIN:
ZGJERIM I RRJETIT TË KOMUNIKIMEVE ELEKTRONIKE TË
OPERATORIT "TELEKOM ALBANIA SH.A", NËPËRMJET SHTIMIT
TË ANTENAVE PËR 3 STACIONE BAZË.

EMËRTIMI I FLETËS:	PLANI I VENDOSJES SË 3 STACIONEVE TELEKOM DHE SHPËRNDARJA E TYRE NË REPUBLIKËN E SHQIPËRISË
FOROSITËS:	"TELEKOM ALBANIA SH.A"
PROJEKTUES:	"INTRACOM TELECOM ALBANIA SH.A"
ZHVILLUES:	"TELEKOM ALBANIA SH.A"
FAZA E PROJEKTTIT:	PROJEKT ZBATIMI

SHKALLA
1:500; 1:1000

NR. I FLETËS
A-01

NR. I KOPIEVE
01/06 - 06/06