



**LEJE NDËRTIMI PËR OBJEKTIN: “NDËRTIMI I BURIMIT TË RI GJENERUES TË ENERGISË, HIDROCENTRALIT “JETON”, NË PËRROIN E TUCËPIT, DEGË E LUMIT DRIN I ZI”, BASHKIA BULOQZË, QARKU DIBËR”**

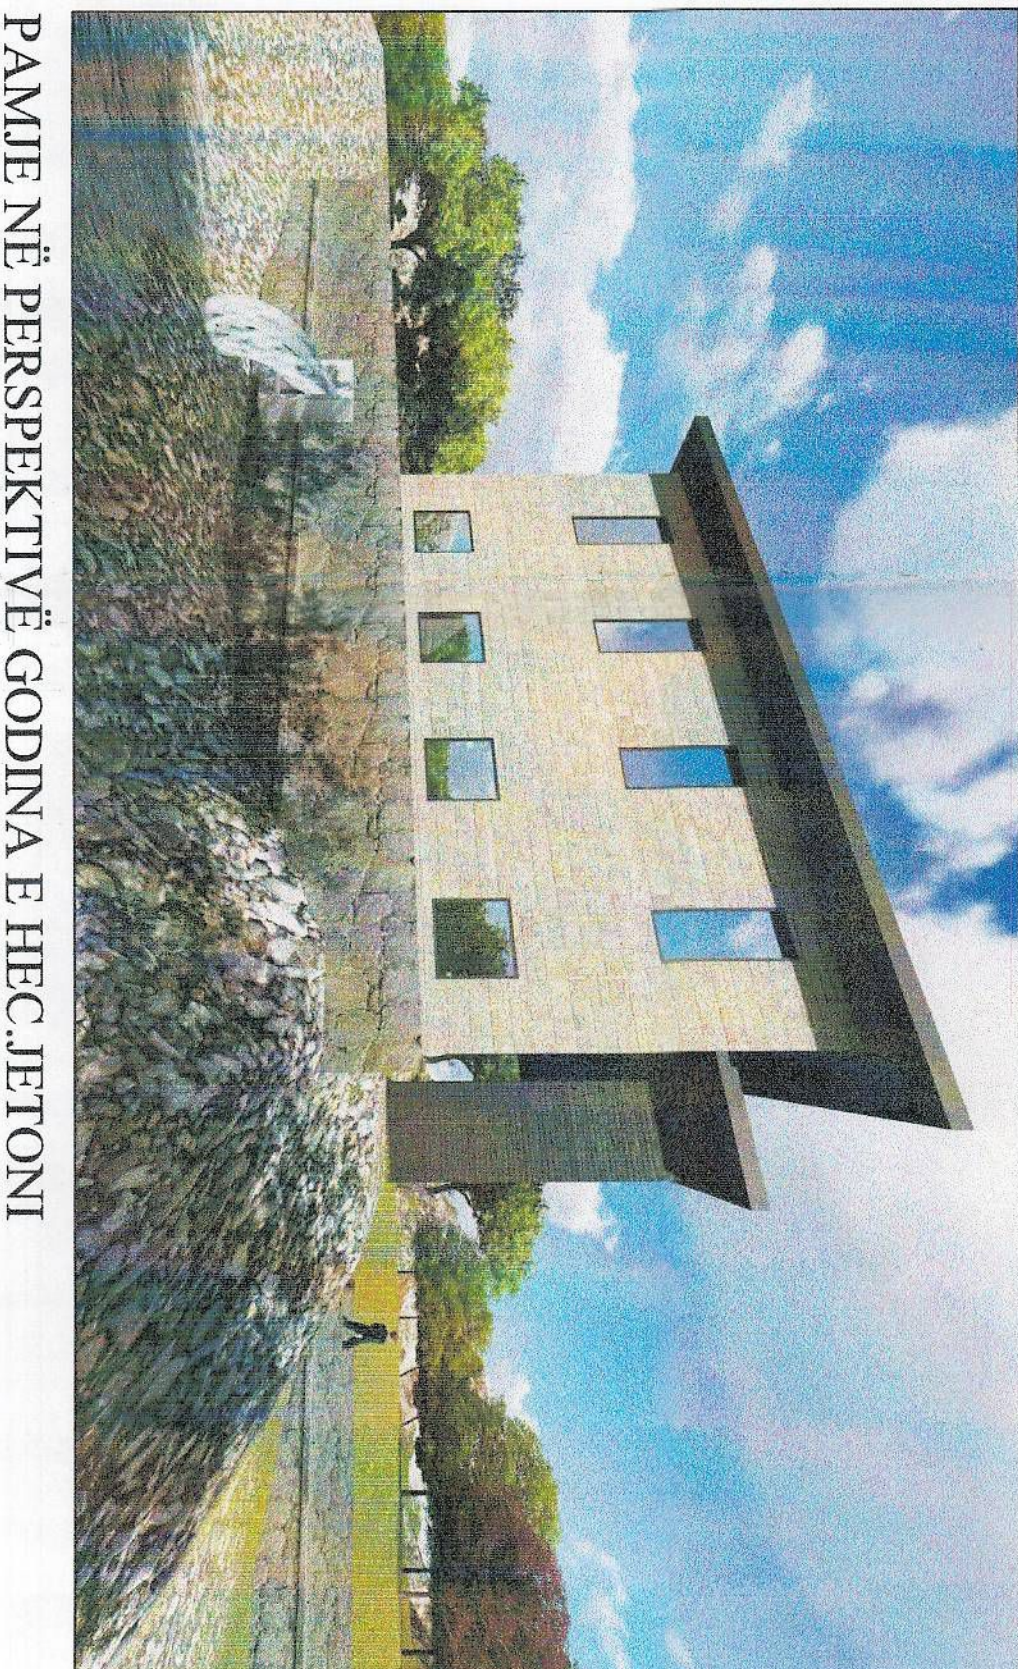

PAMJE NË PERSPEKTIVË GODINA E HECJETONI

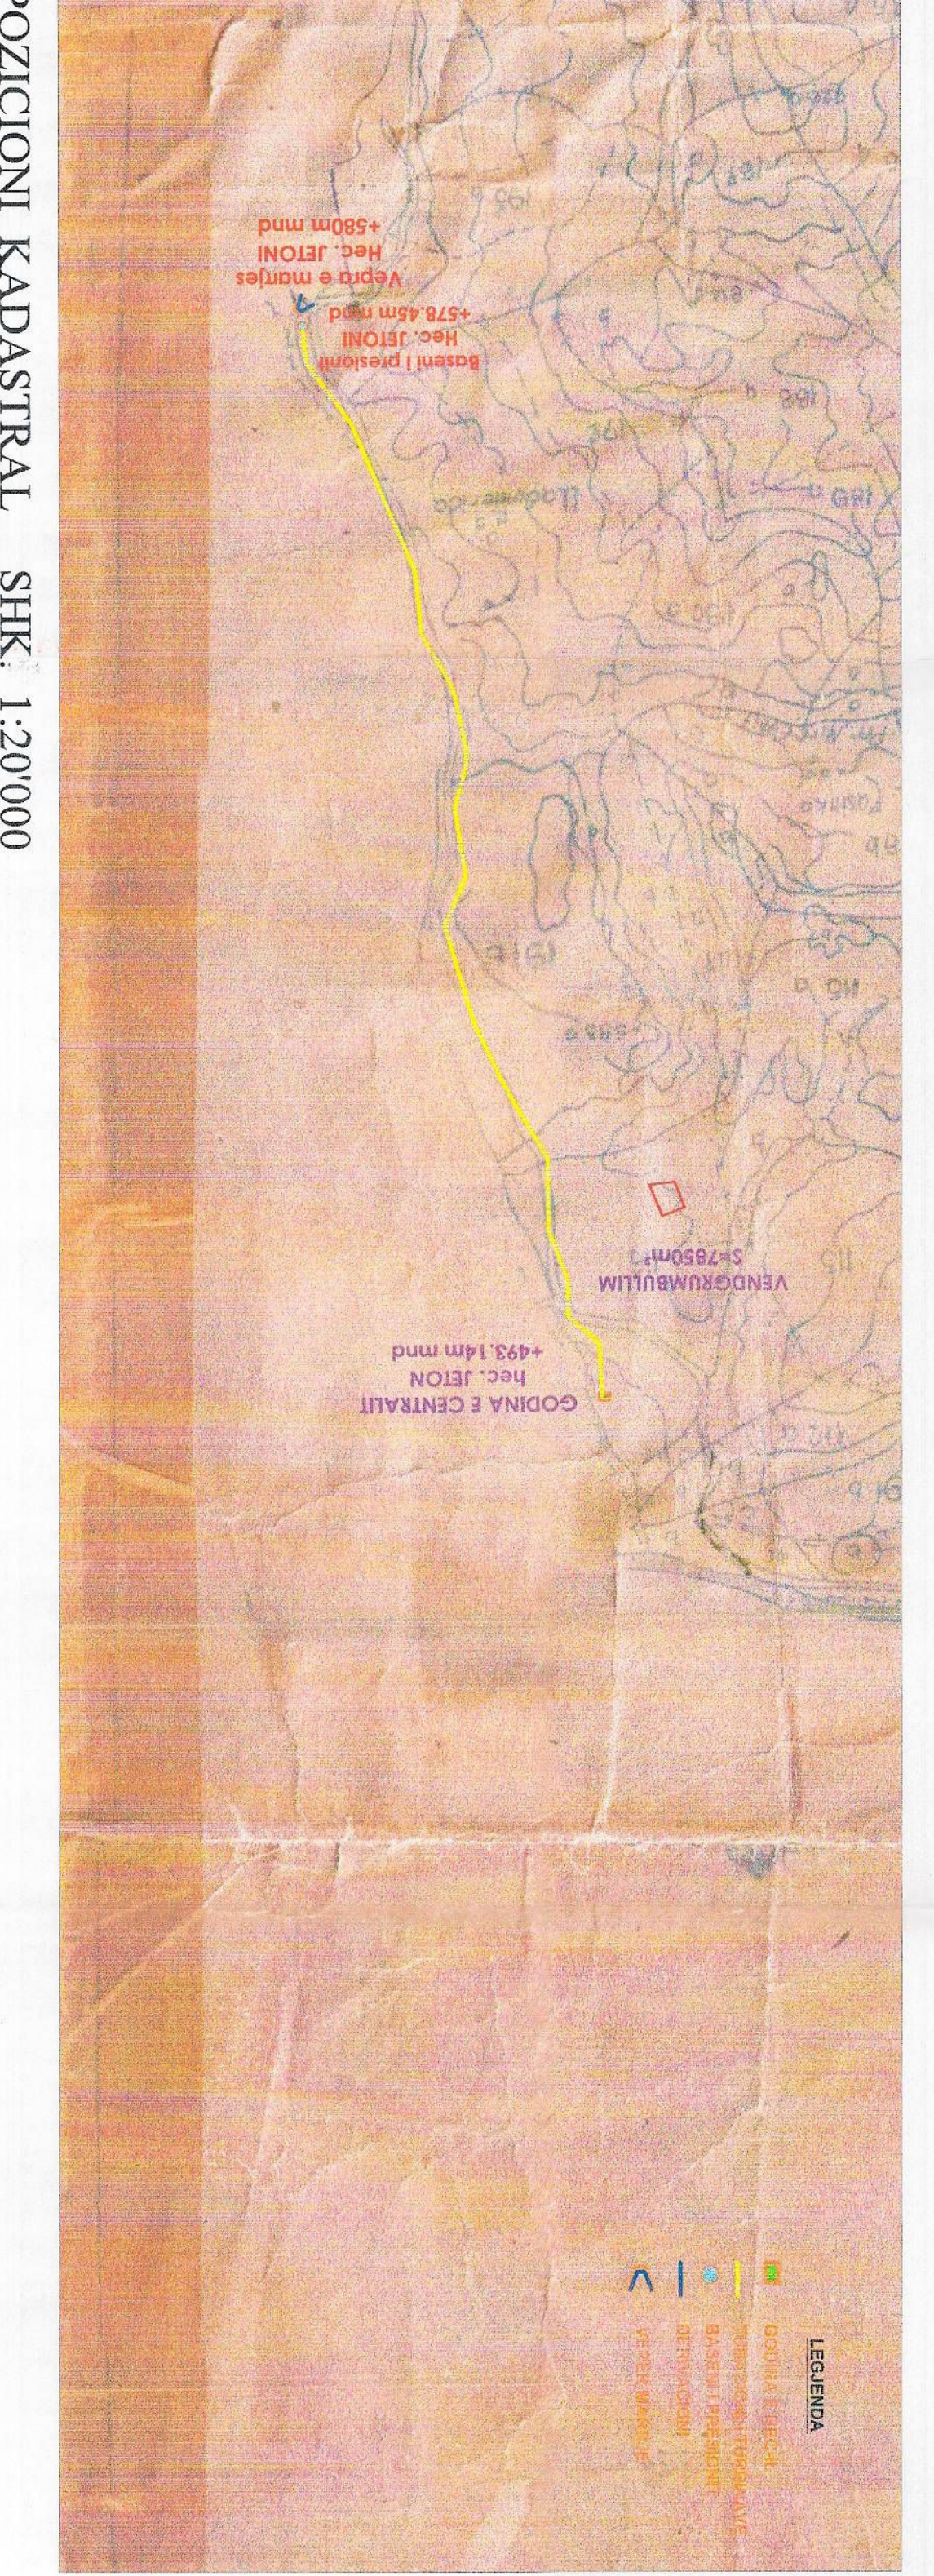

PAMJE NË PERSPEKTIVË GODINA E HECJETONI

- TREKURSET E ZHVILLIMIT:**
- Sipërfaqja e ndërtimit të Vepres së Maryjes: 700m<sup>2</sup>
  - Sipërfaqja e ndërtimit të Basentit të Presionit: 150m<sup>2</sup>
  - Sipërfaqja e ndërtimit të Godinës së Centralit: 250m<sup>2</sup>
  - Sipërfaqja e ndërtimit të Tubacionit të Presionit: 11,187m<sup>2</sup>
  - Sipërfaqja totale e ndërtimit të Nenobjekteve: 12,287m<sup>2</sup>
  - Sipërfaqja e shtesht të ndërtimit të Vepres së Maryjes: 850m<sup>2</sup>
  - Sipërfaqja e shtesht të ndërtimit të Basentit të Presionit: 320m<sup>2</sup>
  - Sipërfaqja e shtesht të ndërtimit të Godinës së Centralit: 550m<sup>2</sup>
  - Sipërfaqja e shtesht të ndërtimit të Tubacioneve të Pres.: 13,942m<sup>2</sup>
  - Sipërfaqja totale e shtesheve të ndërtimit të Nenobjekteve: 15,144m<sup>2</sup>

- TREKURSET TEKNIK:**
- HECJETONI**
- Kuota e vepres së maryjes: +580 m m.n.d
  - Kuota e basentit të presionit: +578.45 m m.n.d
  - Kuota e godinës centralit: +493.14 m m.n.d
  - Gjatësia e tubacionit të presionit: 3775 ml
  - Diametri i tubacionit të presionit: 1300 mm
  - Gjatësia e tubacionit të shkarkimit: 21 ml (3 të fillit)
  - Diametri i tubacionit të shkarkimit: 400 mm (3 të fillit)
  - Fuga e hidrocentralit: 1200 kW

**KOORDINATAT E NËNOBJEKTEVE**

KOORDINATAT	X (Gjatësia)	Y (Gjatësia)	Z (Lartësia)
VEPRA E MARRJES	502612	458273	458
BASENTI PRESIONIT	502612	458273	458.45
GODINA E CENTRALIT	502612	458273	493.14

Miratuar me Vendim të KKT Nr. 6, Datë 12 / 12 /2017

LEJE NDËRTIMI PËR OBJEKTIN: “NDËRTIMI I BURIMIT TË RI GJENERUES TË ENERGISË, HIDROCENTRALIT “JETON”, NË PËRROIN E TUCËPIT, DEGË E LUMIT DRIN I ZI”, BASHKIA BULOQZË, QARKU DIBËR”

EMËRTIMI I FLETES:	PLANVENDOSJA E STRUKTURËS SË HECJETONI	
POROSITËS:	“GERIT” sh.p.k	
PROJEKTUES:	INSTITUTI “DEKLADA ALB” sh.p.k	
ZHVILLUES:	“GERIT” sh.p.k	
FAZA E PROJEKTI:	PROJEKT ZBATIM	
DATA	12/12/2017	
NR. I FLETES	A-01	NR. I KOPJEVE 01/06

**Z. DAMIAN GJIKURI**  
Ministër i Infrastrukturës dhe Energjisë

REPUBLIKA E SHQIPËRISË  
KËSHILLI KOMBËTAR I TERRITORIT  
**MIRATOHET**  
KRYETARI I K.K.T  
**Z. EDIRAMA**

