



LEJE NDËRTIMI INFRASTRUKTURE PËR OBJEKTIN: NDËRTIMI I URËS SË DROJËS, ME VENDNDODHJE MBI LUMIN E DROJËS, THUMANË, BASHKIA KRUIJË DHE BASHKIA KURBIN

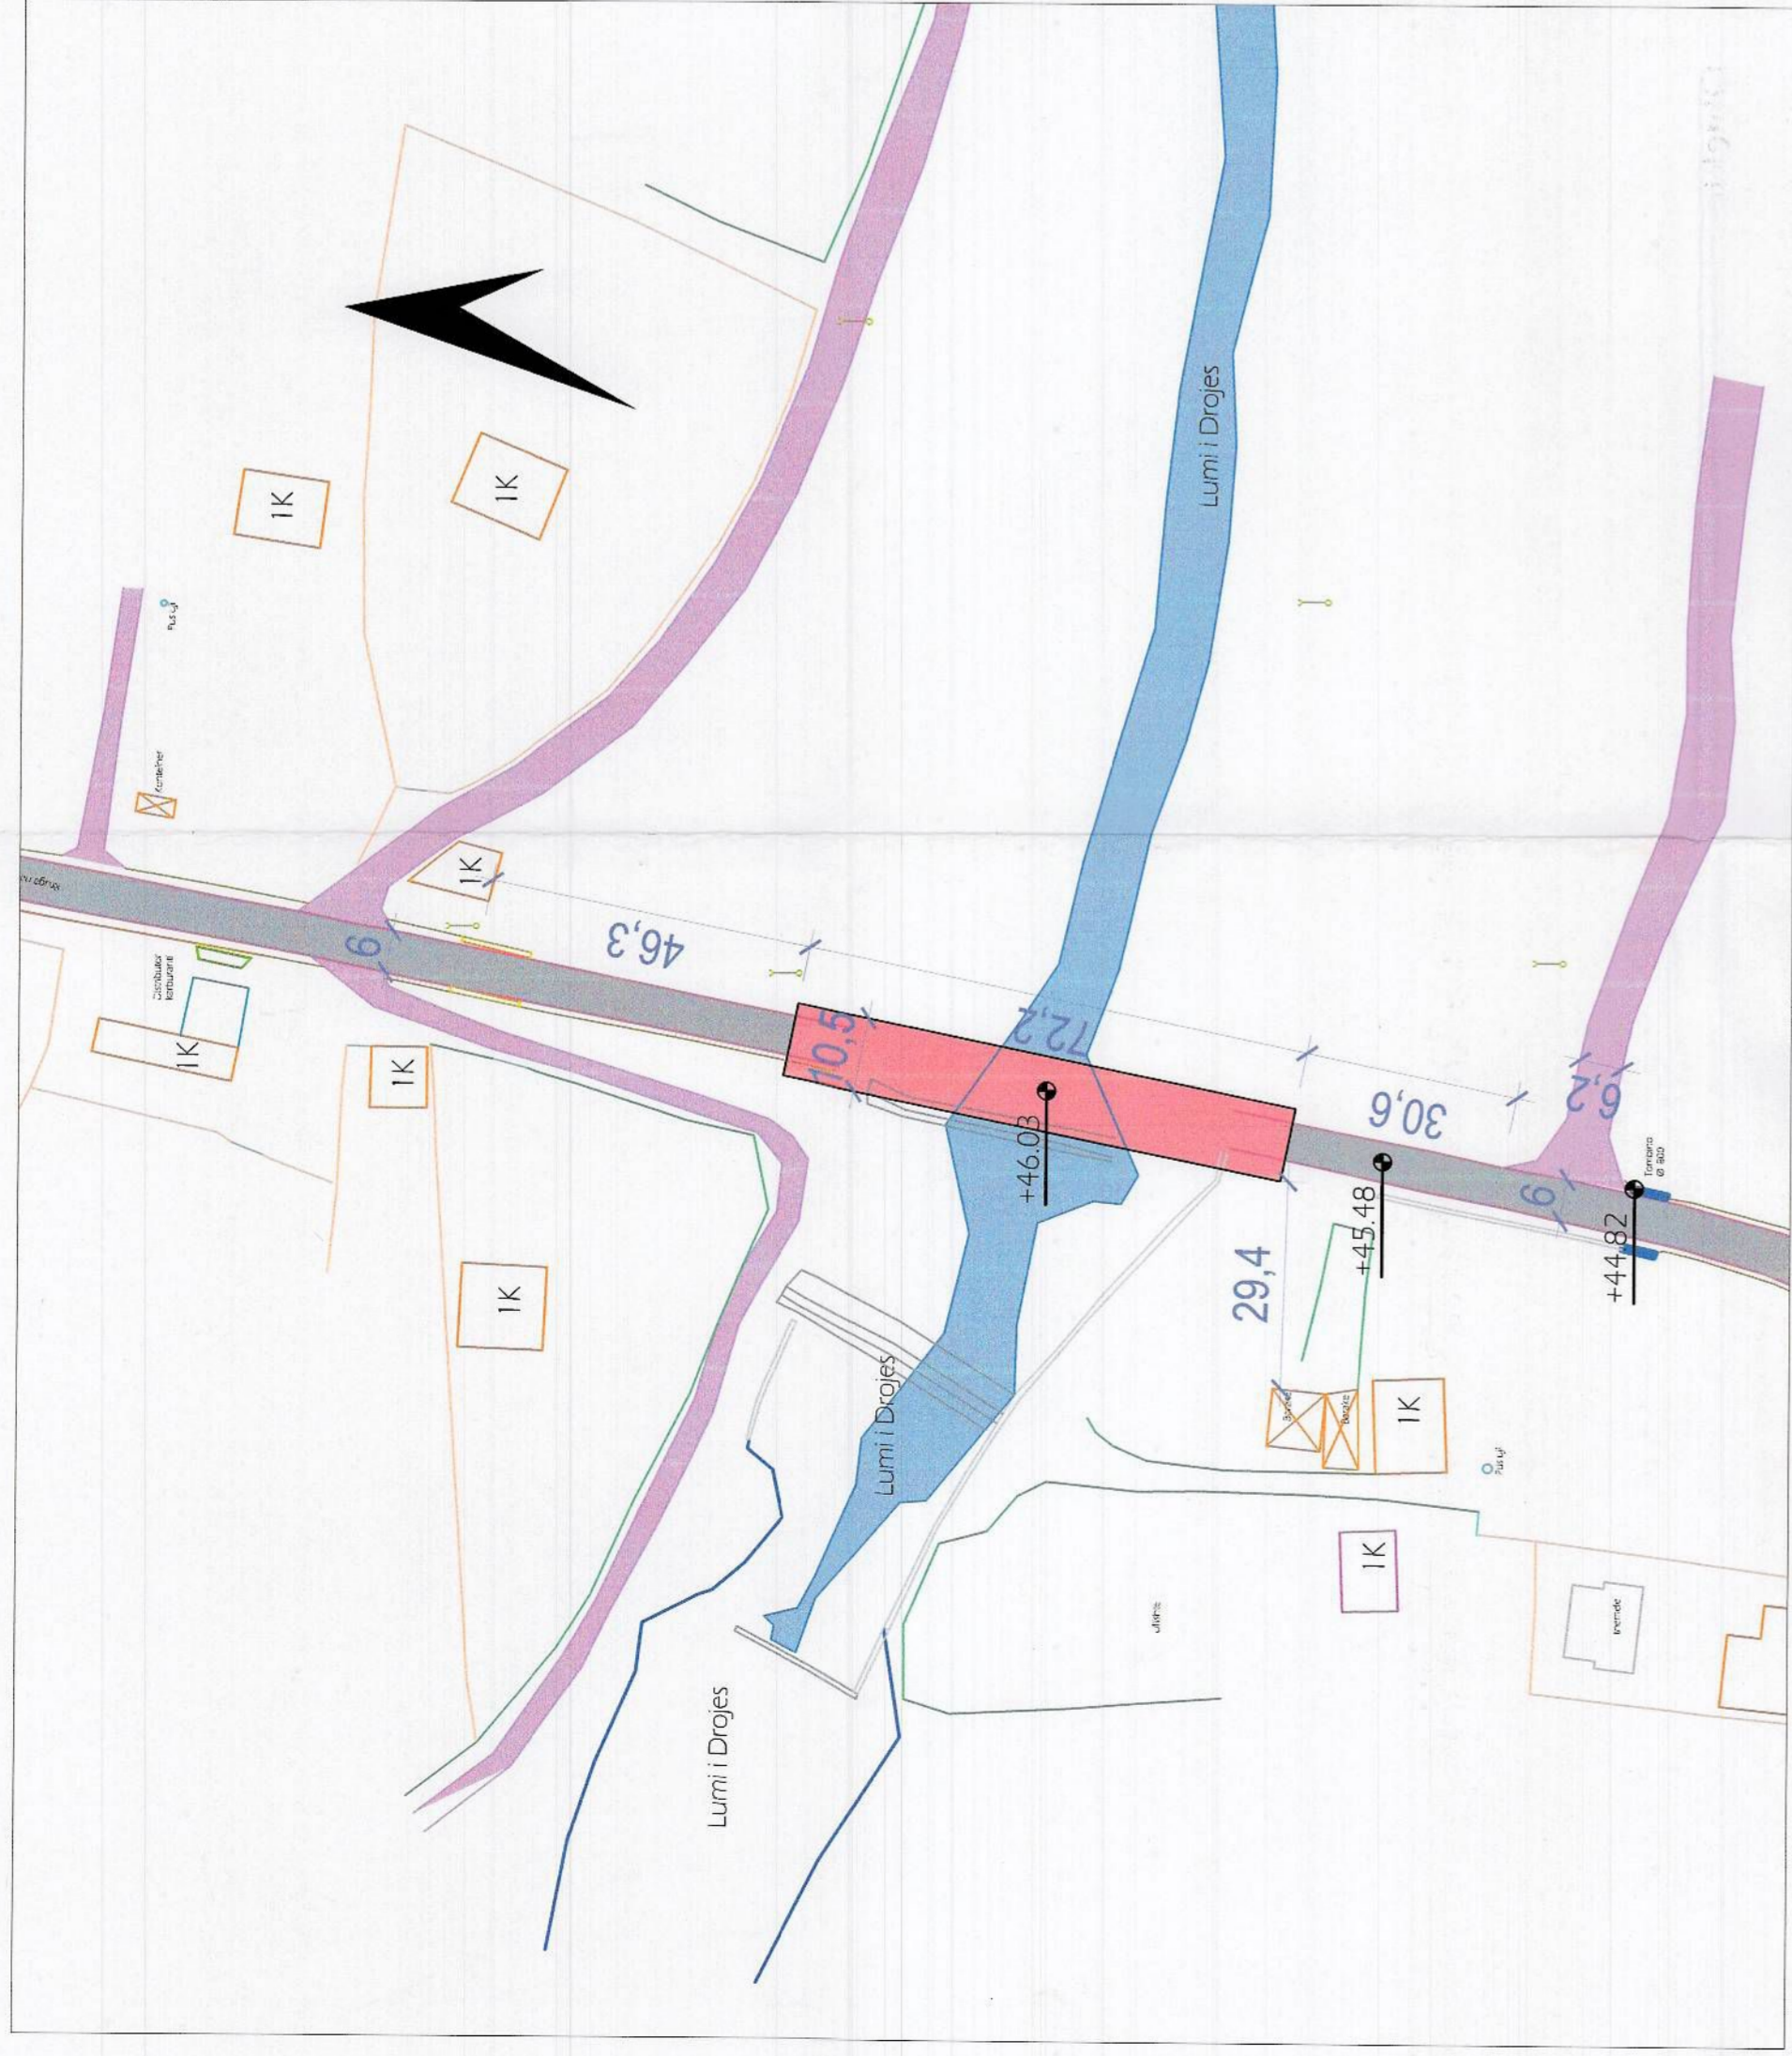

PLANI I VENDORJES SË STRUKTURËS SHK. 1:1000

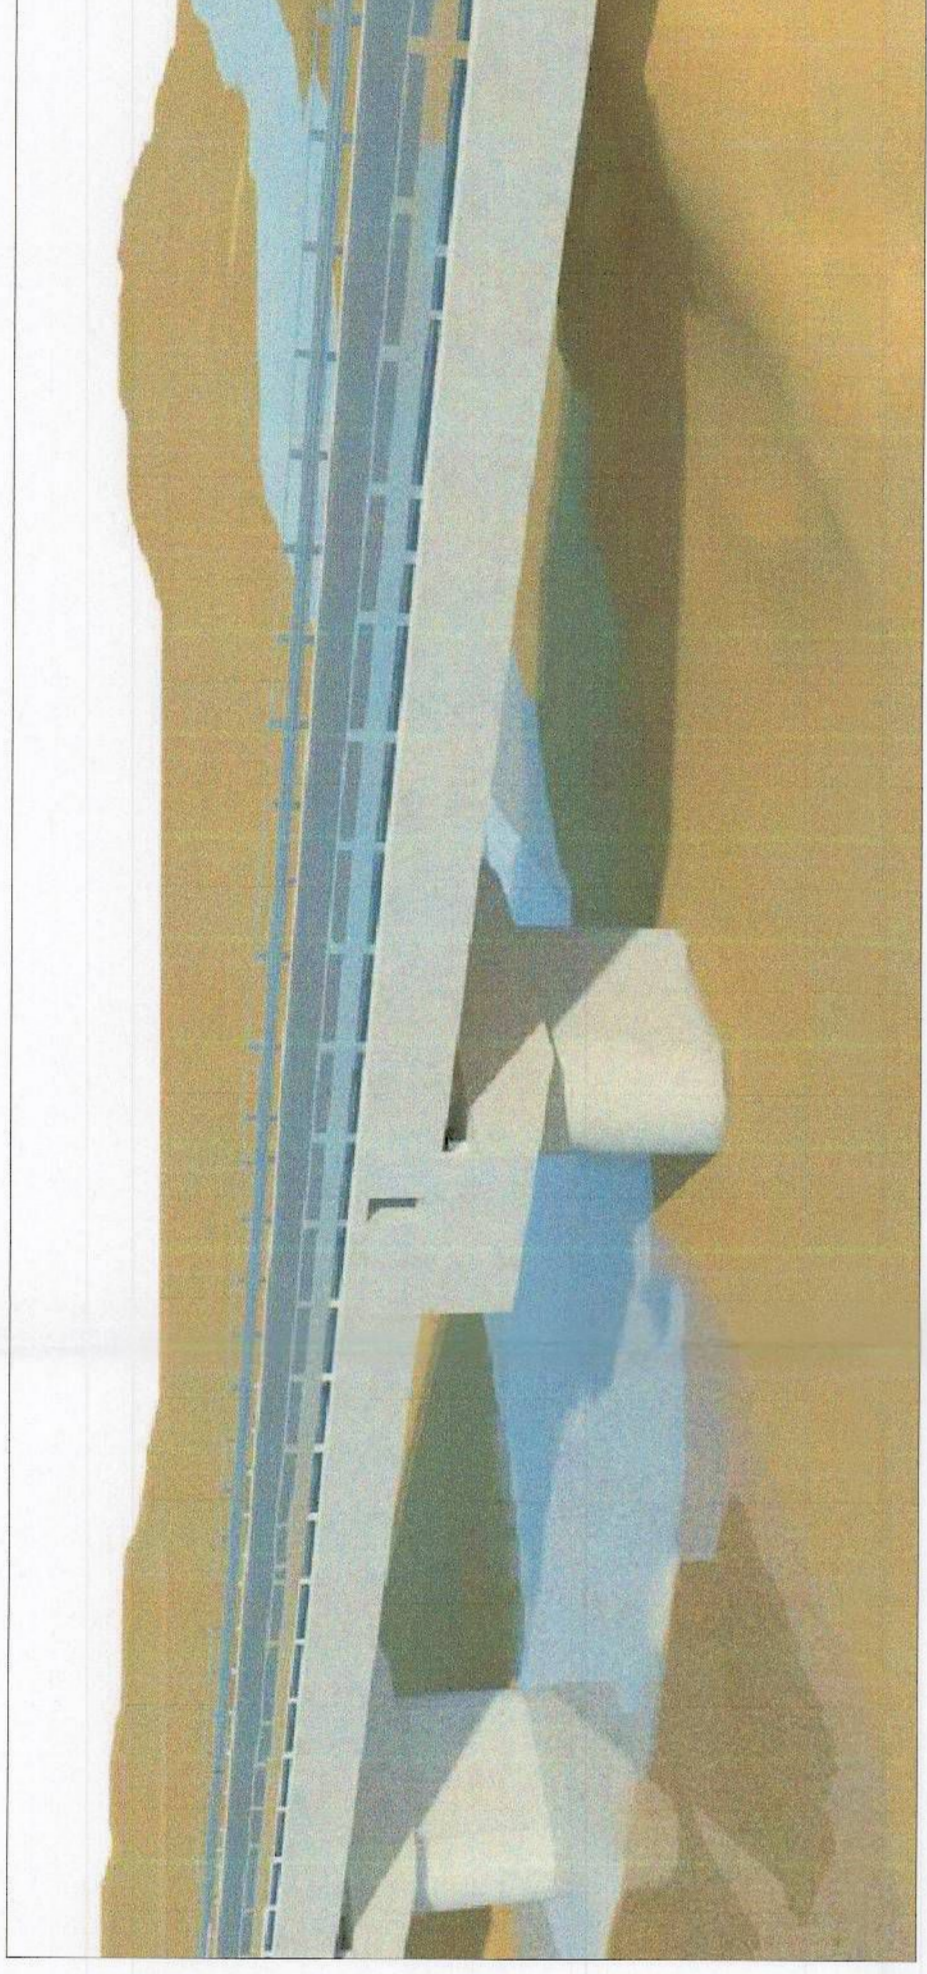

PAMJE TREDIMENSIONALE

TREGUESIT E ZHVILLIMIT:

Sipërfaqe e truallit e zënë nga struktura (gjurma): 830 m²
 Gjatesia e struktures: 72.2 m
 Lartësia maksimale e strukturës nga niveli min i themelit: 21.2 m

TREGUESIT TEKNIK:

Pasuria mbi të cilën ndodhet objekti është në inventarin e ARRSH-se
 Zona Kadastrale: Në kufirin ndares të Zones Kadastrale 3412 dhe 3976

LEGJENDË:

- Gjurma në plan e Urës së Drojës
- Rruge e asfaltuar
- Rruge e pasistemuar
- Lumi i Drojës
- Objekte
- Shtylla elektrike LTU
- Kuota e projektit
- Orientimi sipas Verit



POZICIONI KADASTRAL SHK. 1:2000



HARTA TOPOGRAFIKE SHK. 1:1000



REPUBLIKA E SHQIPËRISË
 KËSHILLI KOMBËTAR I TERRITORIT

MIRATOHET

KRYETARI I K.K.T



Z. EDI RAMA



Z. Damian Gjiku

Ministër i Infrastrukturës dhe Energjisë

Miratuar me Vendim të KKT Nr.07, Datë 26/07/2018

LEJE NDËRTIMI INFRASTRUKTURE PËR OBJEKTIN:
 NDËRTIMI I URËS SË DROJËS, ME VENDNDODHJE MBI LUMIN
 E DROJËS, THUMANË, BASHKIA KRUIJË DHE BASHKIA
 KURBIN

EMËRTIMI I FLETËS:	Plani i vendosjes së Urës së Drojës	NR. I FLETES A-01	NR. I KOPIJEVE 01/06
POROSITËS:	Autoriteti Rrugor Shqiptar		
PROJEKTUES:	InfraTransProjekt sht.p.k		
ZHVILLUES:	Autoriteti Rrugor Shqiptar		
FAZA E PROJEKTIT:	Projekt Zbatim		
SHKALLA 1:1000 / 1:2000			