



# LEJE NDËRTIMI PËR OBJEKTIN: NDËRTIMI I BURIMIT TË RI GJENERUES TË ENERGJISË, HIDROCENTRALIT "MIVAS.1", NË LUMIN E TOMORRICËS, DEGË E LUMIT DEVOLL, BASHKIA SKRAPAR, QARKU BERAT.

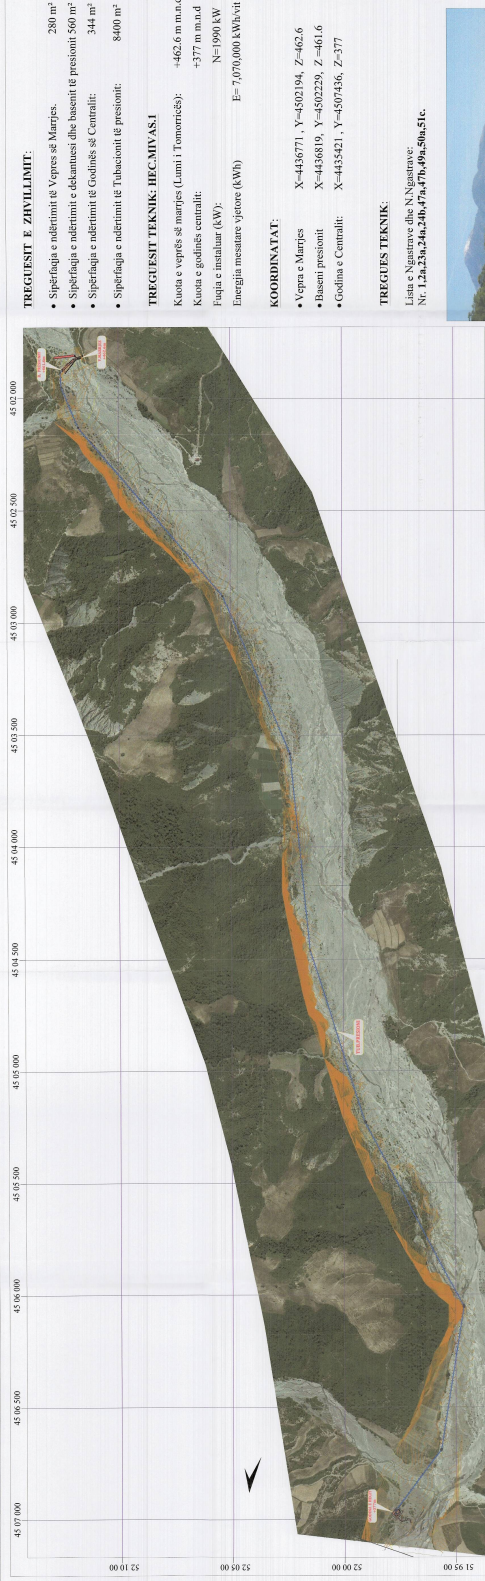

PLANI I VENDOSJES SË STRUKTURËS NË ORTOFOTO (KRGJISH) SHIK. 1: 7500



PLANIMETRIA E GODINËS - SHIK. 1: 150

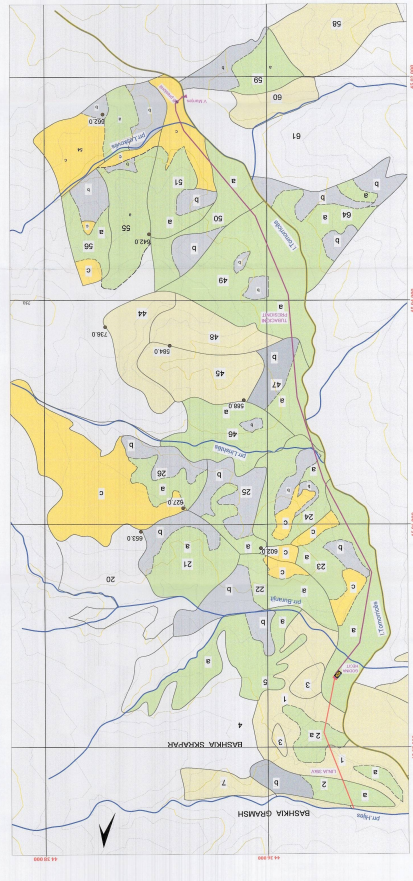

PLANI I VENDOSJES SË STRUKTURËS SHIK. 1: 10000

POZICIONI KADASTRAL SHIK. 1:15000



HARTA TOPOGRAFIKE SHIK. 1:25000

## TREGUESIT E ZHVILLIMIT:

- Sipërfaqja e ndërtimit të Vepres së Marjeps: 280 m<sup>2</sup>
- Sipërfaqja e ndërtimit të dekanusit dhe basenit të presionit: 560 m<sup>2</sup>
- Sipërfaqja e ndërtimit të Godinës së Centralit: 344 m<sup>2</sup>
- Sipërfaqja e ndërtimit të Tubacionit të presionit: 8400 m<sup>2</sup>

## TREGUESIT TEKNIK: HEC.MIVAS.1


Kuota e vepres së marjeps (Lumi i Tomorricës): +462.6 m m.a.d  
 Kuota e godinës centralit: +377 m m.a.d  
 N=1900 kW  
 Fuqia e instaluar (kW): E= 7,070,000 kW/hvit  
 Energjia mesatare vjetore (kWb)

## KOORDINATAT:

- Vepri e Marjeps X=4436771, Y=4502194, Z=462.6
- Baseni presionit X=4456819, Y=4502229, Z=461.6
- Godina e Centralit X=4453421, Y=4507436, Z=377

## TREGUESI TEKNIK:

Lisat e Ngjarave dhe N Ngjarave:  
 Nr. 1,2a,23a,24a,24b,47a,47b,49a,50a,51c.

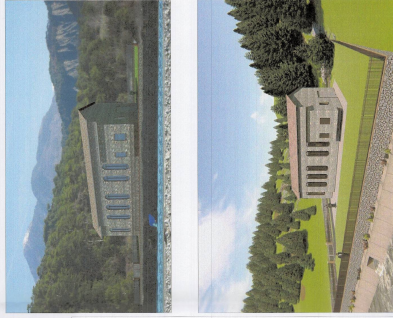

REPUBLIKA E SHQIPËRISË  
 KËSHILLI KOMBËTAR I TERRITORIT

MIRATOHET

KRYETARI I K.K.T



Z. EDI RAMA

Z. Damian Gjikanuri



Ministër i Infrastrukturës dhe Energjisë

Miruarur me Vendim të K.K.T. Nr.20, Datë 26.07/2018

LEJE NDËRTIMI PËR OBJEKTIN:  
 "NDËRTIMI I BURIMIT TË RI GJENERUES TË ENERGJISË,  
 HIDROCENTRALIT "MIVAS.1", NË LUMIN E TOMORRICËS,  
 DEGË E LUMIT DEVOLL, BASHKIA SKRAPAR, QARKU BERAT"

EMËRTIMI I FLETËS:	Plan i vendosjes së strukturës së HEC.MIVAS.1	PROJEKT ZBATIMI	NR. FLETËS A/1	NR. LIGJITVE 01/06
PROGROSTIS:	"TOUR ENERGY SH.P.K."			
PROJEKTUES:	"AMRES SH.P.K."			
ZHVILLUES:	"TOUR ENERGY SH.P.K."			
FAZA E PROJEKTI:				
SHKALLA 1:150, 1:7500, 1:25000				