
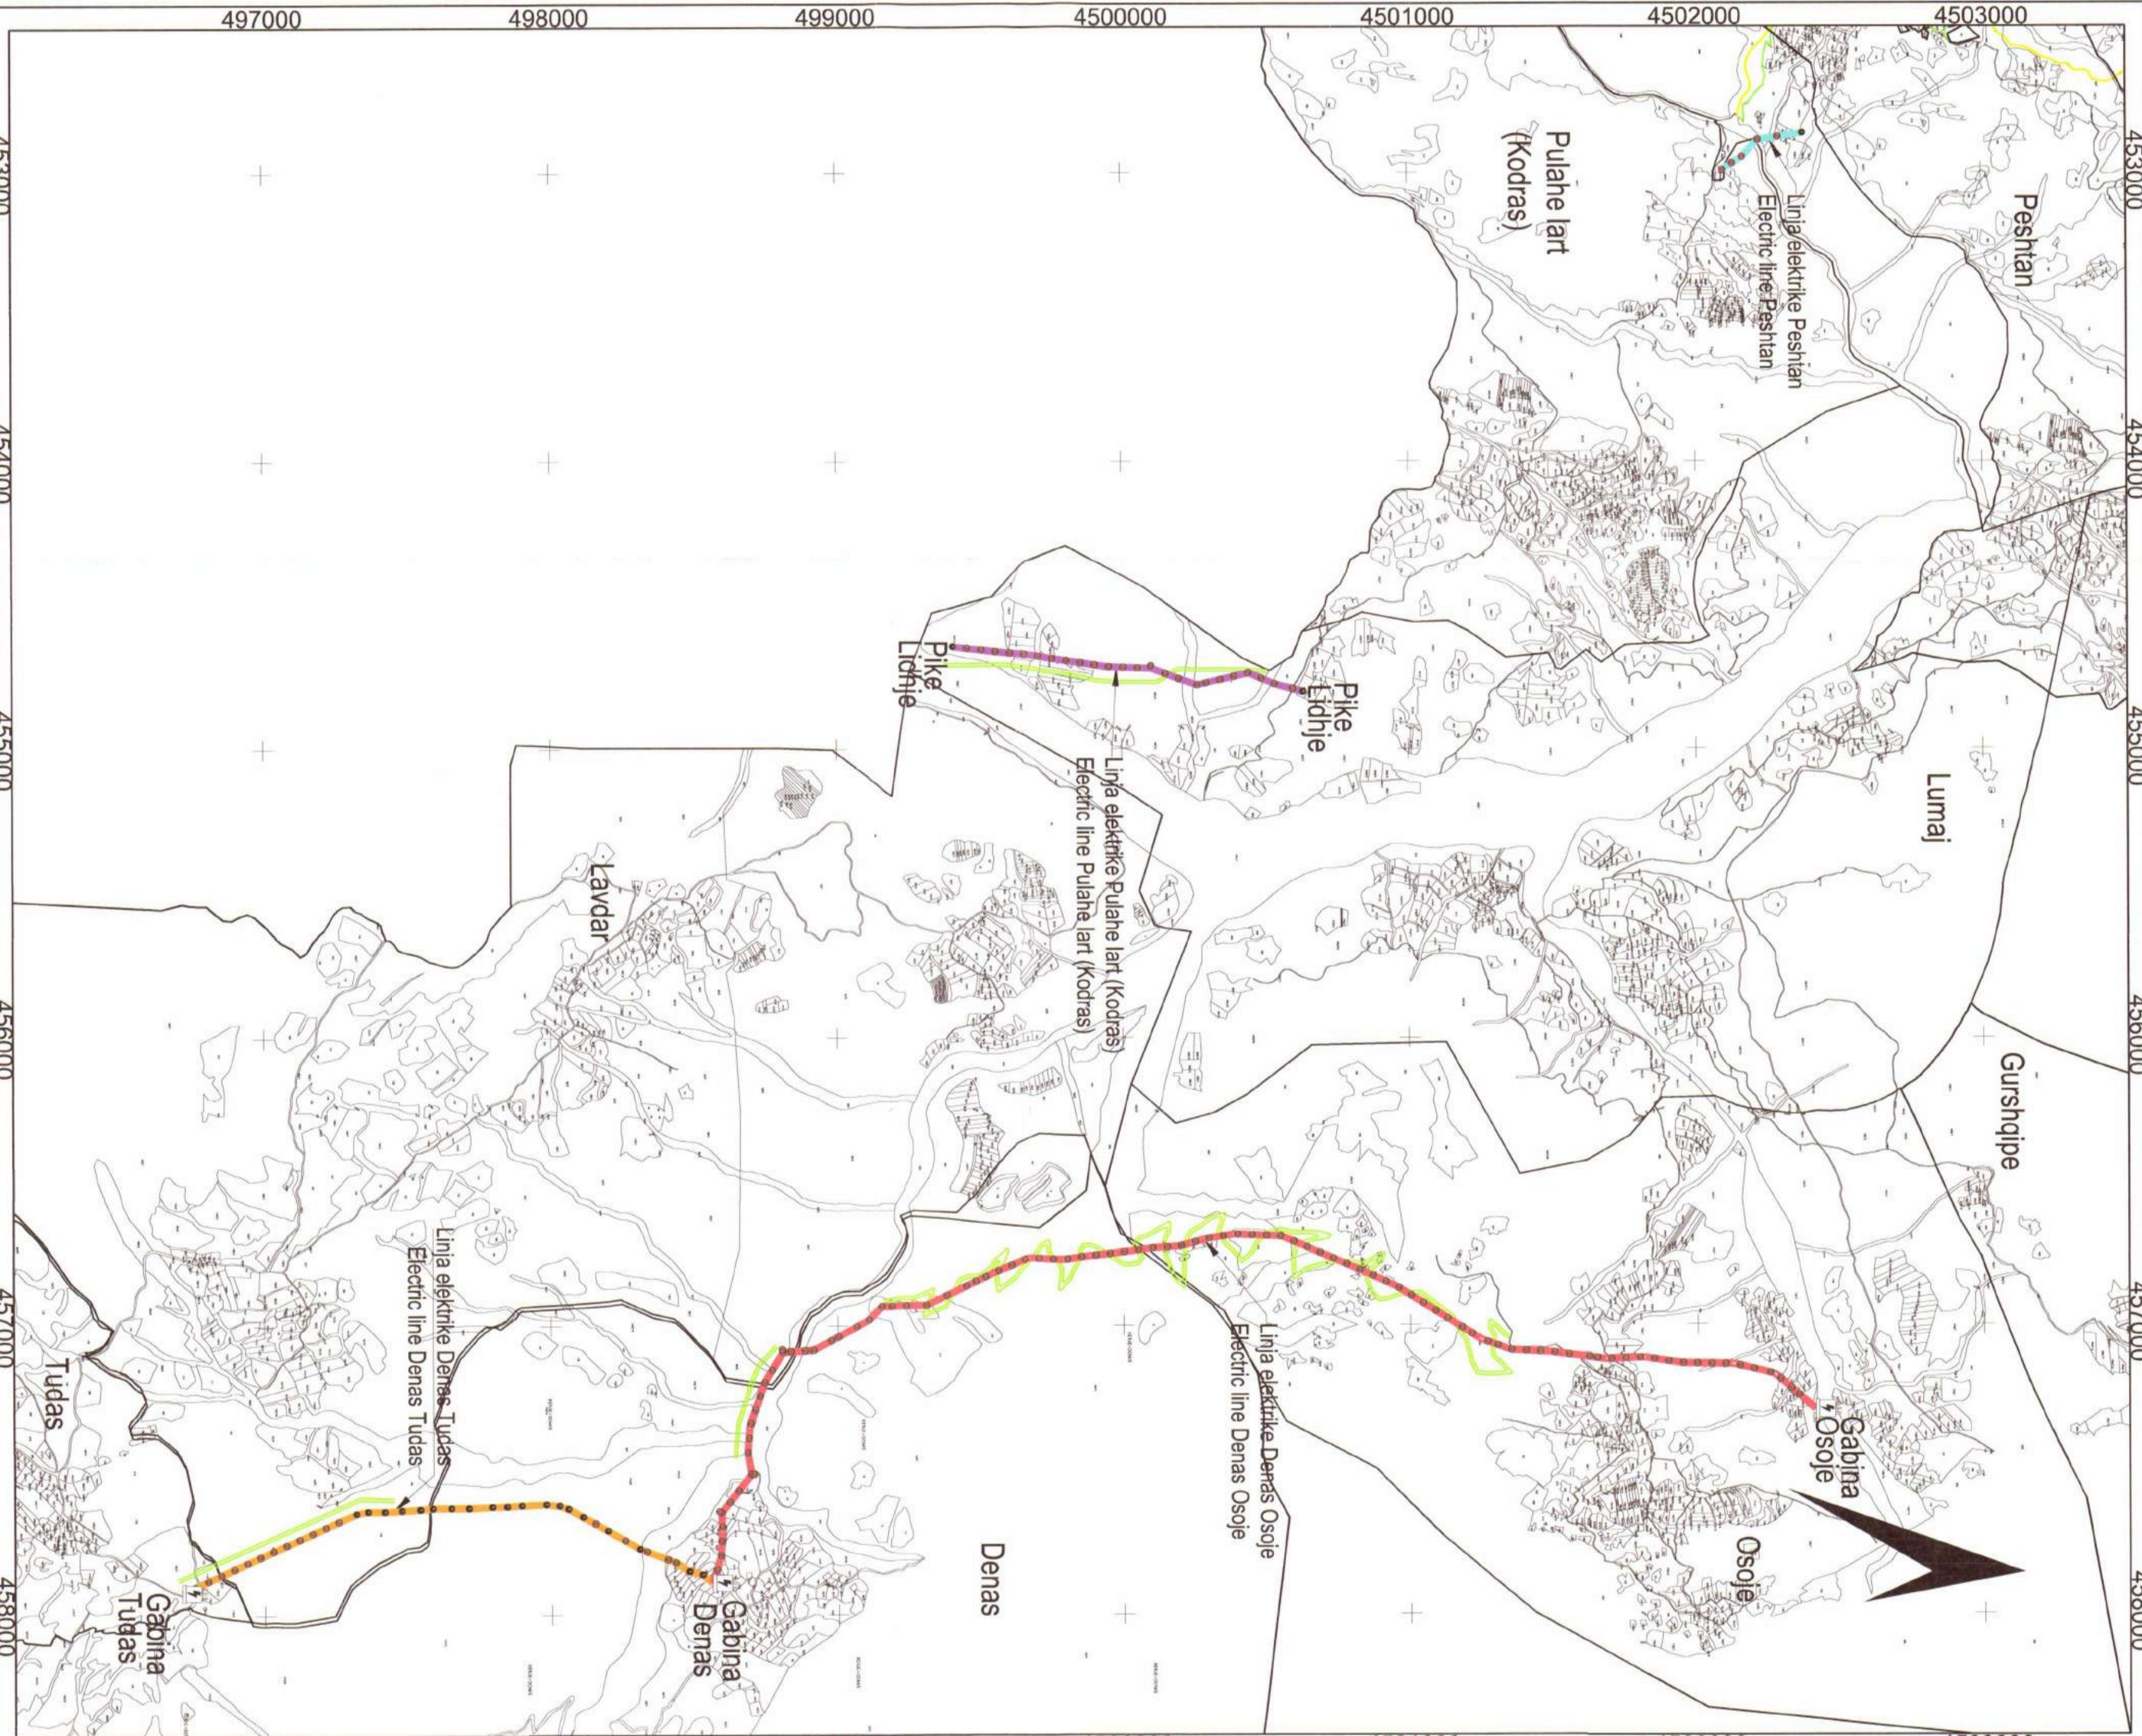


LEJE NDËRTIMI TË INFRASTRUKTURËS PËR OBJEKTIN: "NDËRTIMI I LINJËS ELEKTRIKE 10KV PËR FURNIZIM ME ENERGI TË FSHATËRAVE GJINIKAS, OSOJE, PULAHË LART(KODRAS), PROTOPAPË, PESHTAN", ME VENDNDODHJE NË BASHKINË MALIQ DHE KORÇË.

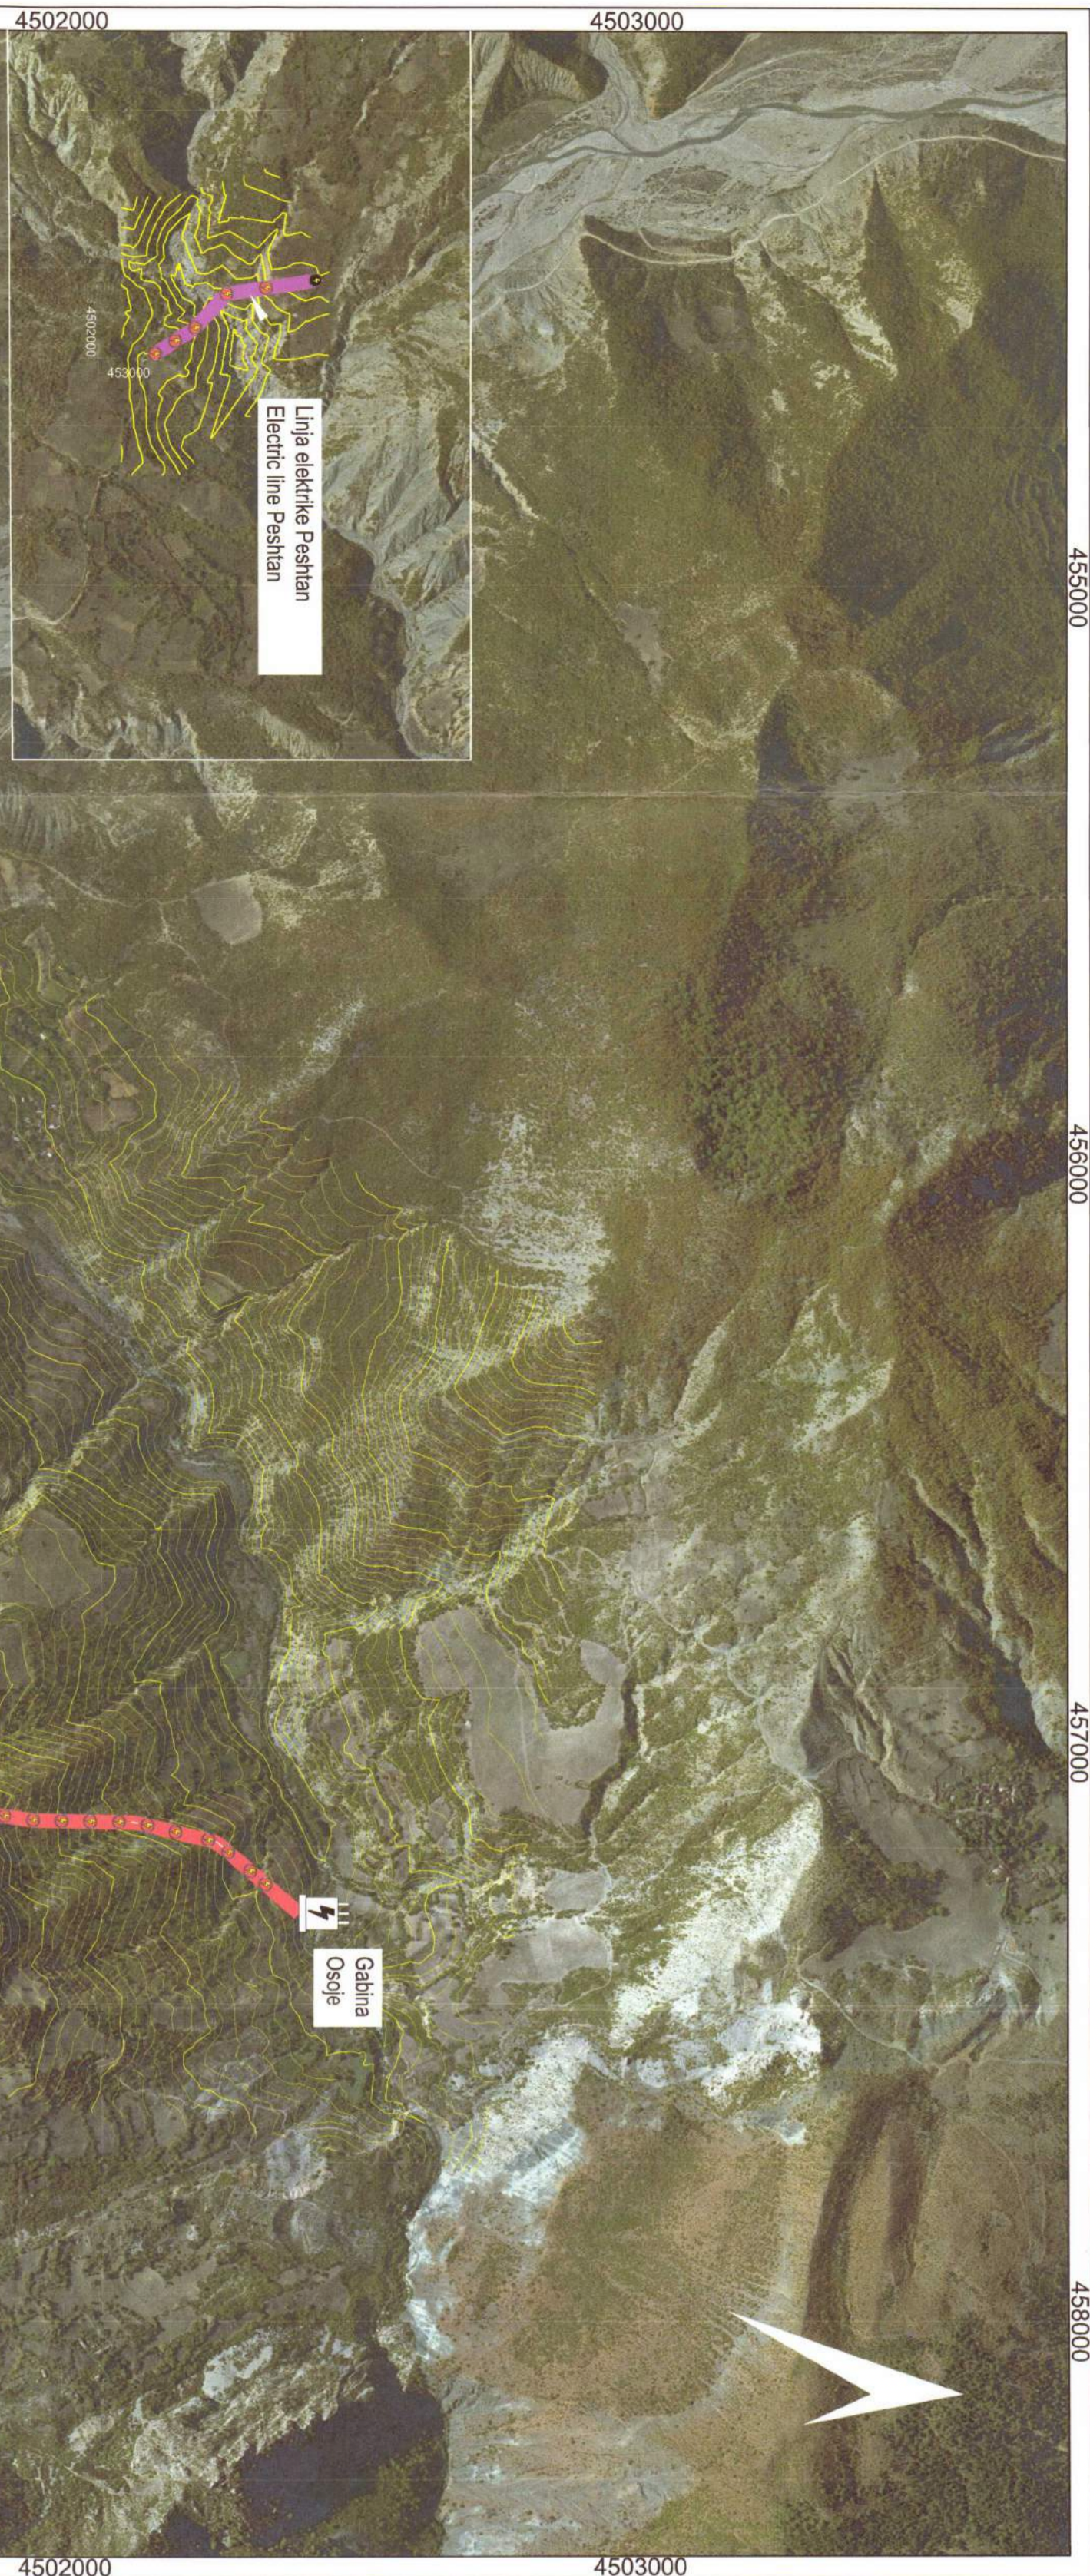

| Benchmark list Gauss-Krygjer | | Lini Elektrike Osqje | |
|------------------------------|---------|----------------------|---|
| No. x | Y | No. x | Y |
| 1 | 4500491 | 4458003 | |
| 2 | 4500507 | 4457955 | |
| 3 | 4500521 | 4457908 | |
| 4 | 4500533 | 4457858 | |
| 5 | 4500525 | 4457807 | |
| 6 | 4500552 | 4457722 | |
| 7 | 4500533 | 4457672 | |
| 8 | 4500529 | 4457624 | |
| 9 | 4500616 | 4457551 | |
| 10 | 4500616 | 4457503 | |
| 11 | 4500620 | 4457450 | |
| 12 | 4500626 | 4457403 | |
| 13 | 4500643 | 4457356 | |
| 14 | 4500659 | 4457308 | |
| 15 | 4500675 | 4457266 | |
| 16 | 4500702 | 4457202 | |
| 17 | 4500721 | 4457144 | |
| 18 | 4500768 | 4457078 | |
| 19 | 4500818 | 4457012 | |
| 20 | 4500846 | 4456946 | |
| 21 | 4500908 | 4456874 | |
| 22 | 4500998 | 4456798 | |
| 23 | 4500932 | 4456752 | |
| 24 | 4501157 | 4456684 | |
| 25 | 4501187 | 4456634 | |
| 26 | 4501242 | 4456581 | |
| 27 | 4501272 | 4456528 | |
| 28 | 4501314 | 4456474 | |
| 29 | 4501383 | 4456424 | |
| 30 | 4501416 | 4456369 | |
| 31 | 4501449 | 4456314 | |
| 32 | 4501485 | 4456258 | |
| 33 | 4501495 | 4456202 | |
| 34 | 4501541 | 4456144 | |
| 35 | 4501587 | 4456084 | |
| 36 | 4501636 | 4456028 | |
| 37 | 4501686 | 4455968 | |
| 38 | 4501736 | 4455908 | |
| 39 | 4501786 | 4455848 | |
| 40 | 4501835 | 4455788 | |
| 41 | 4501885 | 4455728 | |
| 42 | 4501935 | 4455668 | |
| 43 | 4501983 | 4455608 | |
| 44 | 4502033 | 4455548 | |
| 45 | 4502084 | 4455484 | |
| 46 | 4502133 | 4455424 | |
| 47 | 4502182 | 4455362 | |
| 48 | 4502230 | 4455302 | |
| 49 | 4502279 | 4455242 | |
| 50 | 4502329 | 4455182 | |
| 51 | 4502379 | 4455122 | |
| 52 | 4502429 | 4455062 | |
| 53 | 4502479 | 4455002 | |
| 54 | 4502525 | 4454944 | |
| 55 | 4502571 | 4454884 | |
| 56 | 4502617 | 4454824 | |
| 57 | 4502663 | 4454764 | |
| 58 | 4502709 | 4454704 | |
| 59 | 4502755 | 4454644 | |
| 60 | 4502801 | 4454584 | |
| 61 | 4502846 | 4454524 | |
| 62 | 4502891 | 4454464 | |
| 63 | 4502935 | 4454404 | |
| 64 | 4502976 | 4454344 | |
| 65 | 4503018 | 4454284 | |
| 66 | 4503061 | 4454224 | |
| 67 | 4503111 | 4454164 | |
| 68 | 4503145 | 4454104 | |
| 69 | 4503188 | 4454044 | |
| 70 | 4503236 | 4453984 | |
| 71 | 4503283 | 4453924 | |
| 72 | 4503334 | 4453864 | |
| 73 | 4503383 | 4453804 | |
| 74 | 4503433 | 4453744 | |
| 75 | 4503482 | 4453684 | |
| 76 | 4503537 | 4453624 | |
| 77 | 4503582 | 4453564 | |
| 78 | 4503631 | 4453504 | |
| 79 | 4503681 | 4453444 | |
| 80 | 4503731 | 4453384 | |
| 81 | 4503781 | 4453324 | |
| 82 | 4503830 | 4453264 | |
| 83 | 4503881 | 4453204 | |
| 84 | 4503930 | 4453144 | |
| 85 | 4503980 | 4453084 | |
| 86 | 4504030 | 4453024 | |
| 87 | 4504079 | 4452964 | |
| 88 | 4504128 | 4452904 | |
| 89 | 4504178 | 4452844 | |
| 90 | 4504220 | 4452784 | |
| 91 | 4504268 | 4452724 | |
| 92 | 4504315 | 4452664 | |
| 93 | 4504343 | 4452604 | |

| No. x | Y | No. x | Y |
|-------|---------|---------|---|
| 1 | 4498640 | 4458033 | |
| 2 | 4498687 | 4458013 | |
| 3 | 4498732 | 4457993 | |
| 4 | 4498777 | 4457972 | |
| 5 | 4498823 | 4457951 | |
| 6 | 4498869 | 4457931 | |
| 7 | 4498914 | 4457910 | |
| 8 | 4498960 | 4457890 | |
| 9 | 4499006 | 4457869 | |
| 10 | 4499051 | 4457849 | |
| 11 | 4499097 | 4457828 | |
| 12 | 4499142 | 4457808 | |
| 13 | 4499188 | 4457787 | |
| 14 | 4499249 | 4457766 | |
| 15 | 4499290 | 4457745 | |
| 16 | 4499349 | 4457724 | |
| 17 | 4499408 | 4457703 | |
| 18 | 4499472 | 4457682 | |
| 19 | 4499517 | 4457661 | |
| 20 | 4499561 | 4457641 | |
| 21 | 4499642 | 4457621 | |
| 22 | 4499723 | 4457600 | |
| 23 | 4499775 | 4457579 | |
| 24 | 4499826 | 4457558 | |
| 25 | 4499912 | 4457537 | |
| 26 | 4499959 | 4457516 | |
| 27 | 4500040 | 4457495 | |
| 28 | 4500084 | 4457474 | |
| 29 | 4500084 | 4457453 | |
| 30 | 4500126 | 4457432 | |
| 31 | 4500186 | 4457411 | |
| 32 | 4500238 | 4457390 | |
| 33 | 4500263 | 4457369 | |
| 34 | 4500335 | 4457348 | |
| 35 | 4500363 | 4457327 | |
| 36 | 4500411 | 4457306 | |
| 37 | 4500457 | 4457285 | |
| 38 | 4500491 | 4457264 | |

| | |
|--------------------------------------|-------------|
| Gjatësia totale e linjave (m) | 8259 |
| Numri i shtyllave | 162 |
| Tensioni | 10KV |



REPUBLIKA E SHQIPËRISË
KËSHILLI KOMBËTAR I TERRITORIT

MIRATOHET
KRJETARI I K.K.T

Z. EDI RAMA

Z. DAMIAN GJIKVARI

Ministër i Infrastrukturës dhe Energjisë

Miruar me Vendim të KKT Nr. 7, Datë 27/04/2018.

LEJE NDËRTIMI TË INFRASTRUKTURËS PËR OBJEKTIN: "NDËRTIMI I LINJËS ELEKTRIKE 10KV PËR FURNIZIM ME ENERGI TË FSHATËRAVE GJINIKAS, OSOJE, PULAHË LART(KODRAS), PROTOPAPË, PESHTAN", ME VENDNDODHJE NË BASHKINË MALIQ DHE KORÇË.

EMËRTIMI I FLETËS:

Plan i vendosjes së studimit për linjë elektrike 10KV për furnizim me energji të shtuarre Gjinnikas, Osqje, Pulahë Lart (Kodras), Protopapë, Peshtan, në bashkinë Malishevë dhe Korçë.

PROJEKTUES: DERRBI SH.P.K.

ZHVILLUES: STATKRAFT

PRORISIT: STATKRAFT

PROJEKT ZAHIMI: STATKRAFT

| | | |
|----------------------------|----------------------|------------------------------|
| SHKALLA 1:5000; 1:10000 | NR. I FLETËS A/01 | NR. I OPORFIDË 0106-06/06 |
| FAZA E PROJEKTIT: | PROJEKT ZAHIMI | |