

**LEJE ZHVILLIMI PER OBJEKTIN: "NDARJE STRUKTURE TË NEN NJESIVE HI.UB.3.1200, HI.UB.3.1199, HI.UB.3.1191, HI.UB.3.169 DHE HLB.239
TE PLANIT TE PERGJITHSHEM VENDOR TE BASHKISE HIMARE"**




LEGJENDA:

RRJETI RRUGOR I PROPOZUAR	
	RRUGE URBANE KRYESORE
	RRUGE URBANE DYTESORE
	RRUGE LOKALE NE BRENDESI TE RESORTIT
	RRJETI RRUGOR I PROPOZUAR - KUFIZIM RRUGES
	RRJETI RRUGOR I PROPOZUAR - AKSI RRUGES
	RRJETI RRUGOR I PROPOZUAR - ZONE E DESTINUAR PER KALIM MJETESH MOTORIKE
	RRJETI RRUGOR I PROPOZUAR - ZONE E DESTINUAR PER PARKIM NE ANE TE RRUGES
	RRJETI RRUGOR I PROPOZUAR - ZONE E DESTINUAR PER TROTUAR KEMBESORESH
	SISTEMIMI I SHTRATIT TE PERROT

TREGUESIT E ZHVILLIMIT:
 SIPERFAQJA E PERGJITHSHEME E TRUALLIT: 209 500 M2
 KOEFICIENTI I SHFRYTEZIMIT TE TRUALLIT PER RRUGE E HAPESIRA PUBLIKE: 15 %

TREGUESI TEKNIK: NR 1739
 ZONA KADASTRALE
 SHENIM: PER NUKLIN 1 ESHTË MIRATUAR ME LEJEN E ZHVILLIMIT ME VENDIM TE KKT NR. 25 DATE 03/10/2018

KUFIRI I PRONES
 KUFIRI I NUKLIT 1 MIRATUAR ME LEJEN E ZHVILLIMIT ME VENDIM TE KKT NR. 25 DATE 03/10/2018

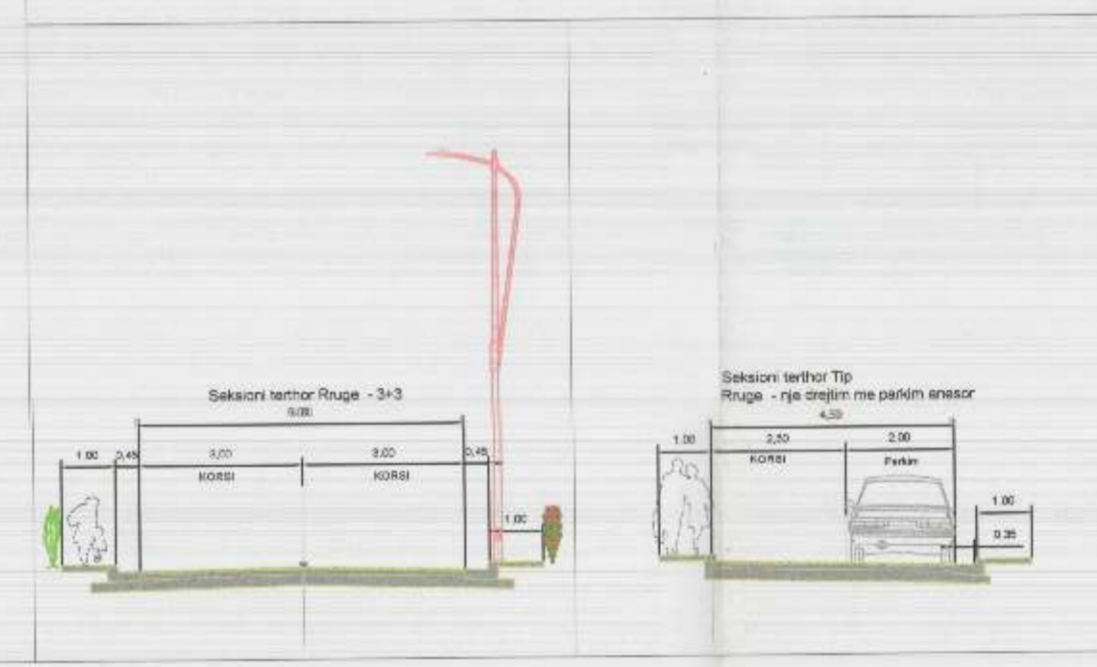


REPUBLIKA E SHQIPËRISË
 KËSHILLI KOMBËTAR I TERRITORIT
MIRATOHET
 KRYETARI I K.K.T

Z. EDI RAMA


Znj. BELINDA BALLUKU

 Ministër i Infrastrukturës dhe Energjitikës


PLANI I VENDOSJES SË STRUKTURËS

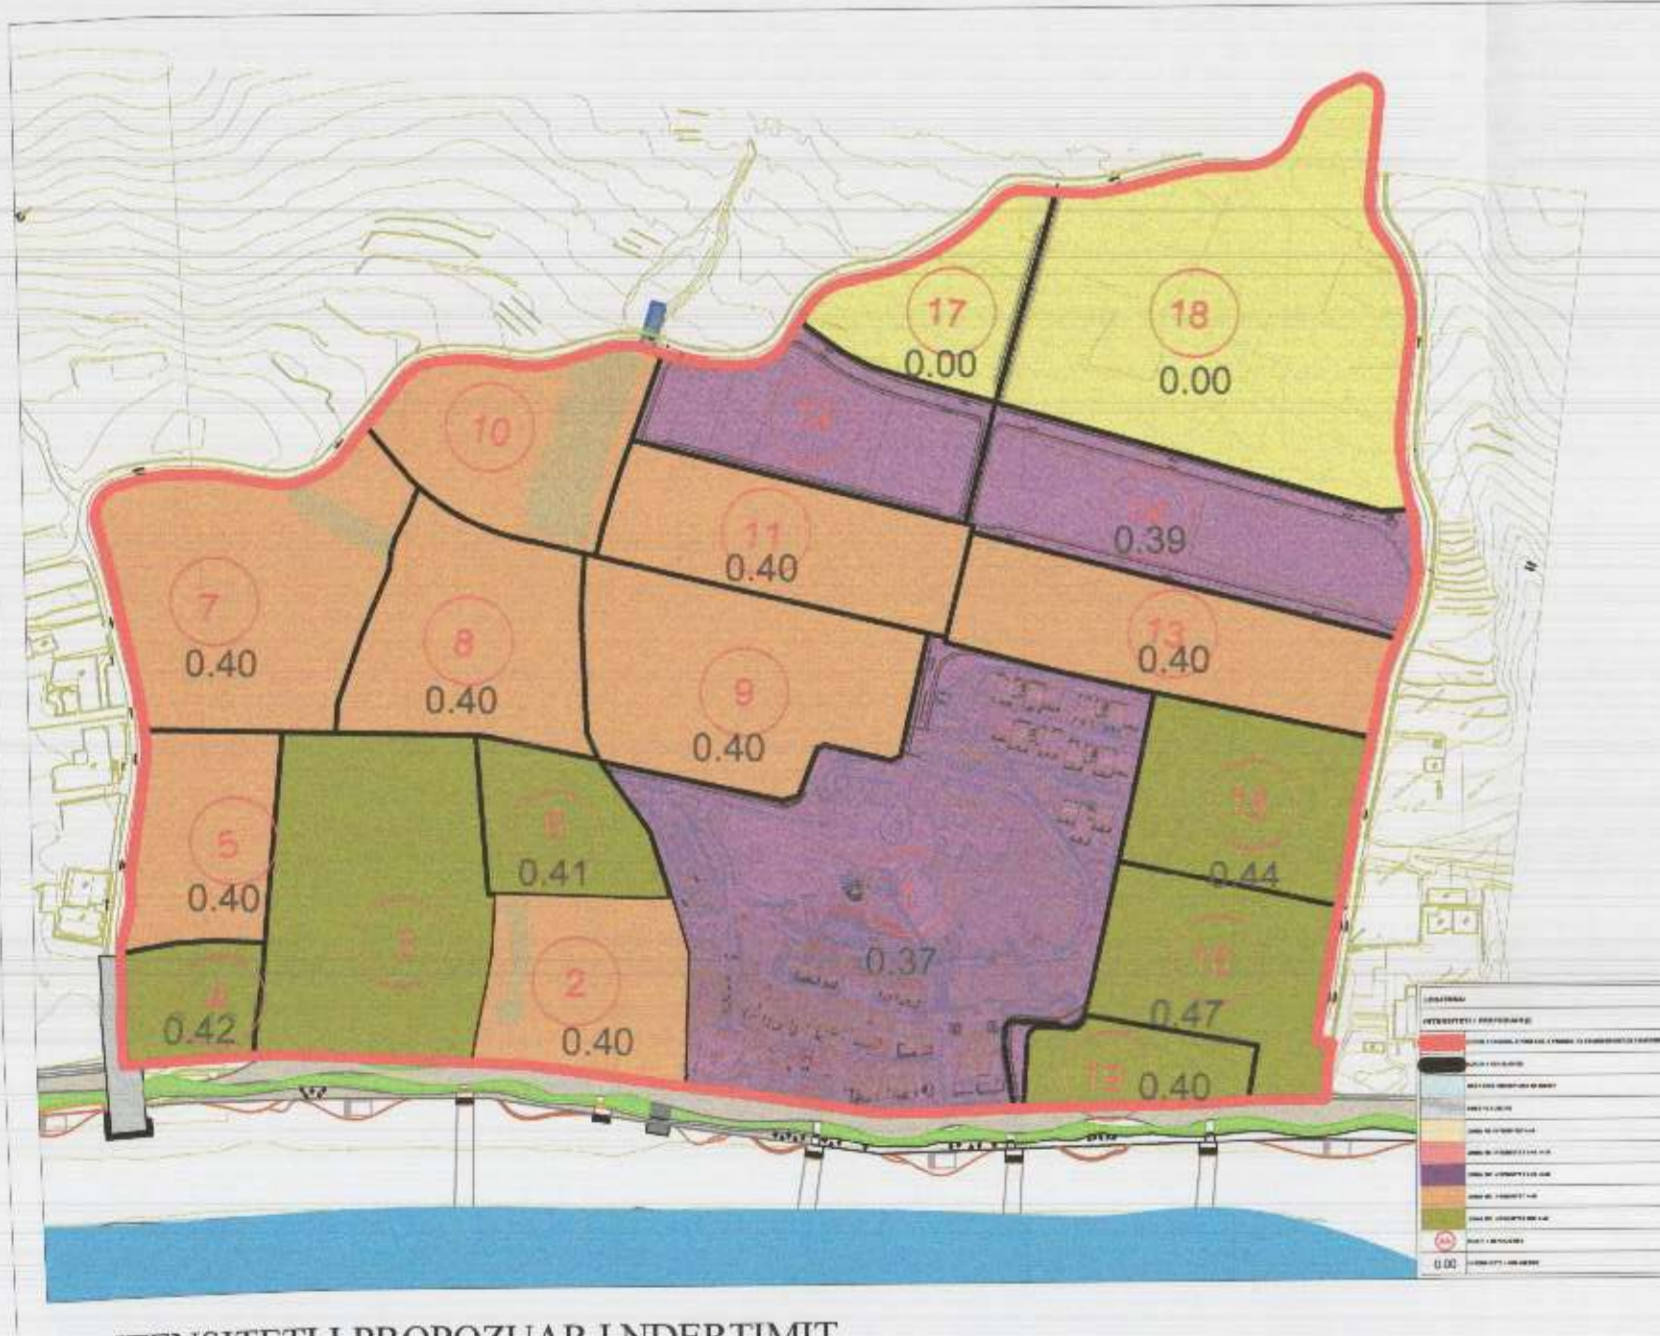

INTENSITETI I PROPOZUAR I NDERTIMIT

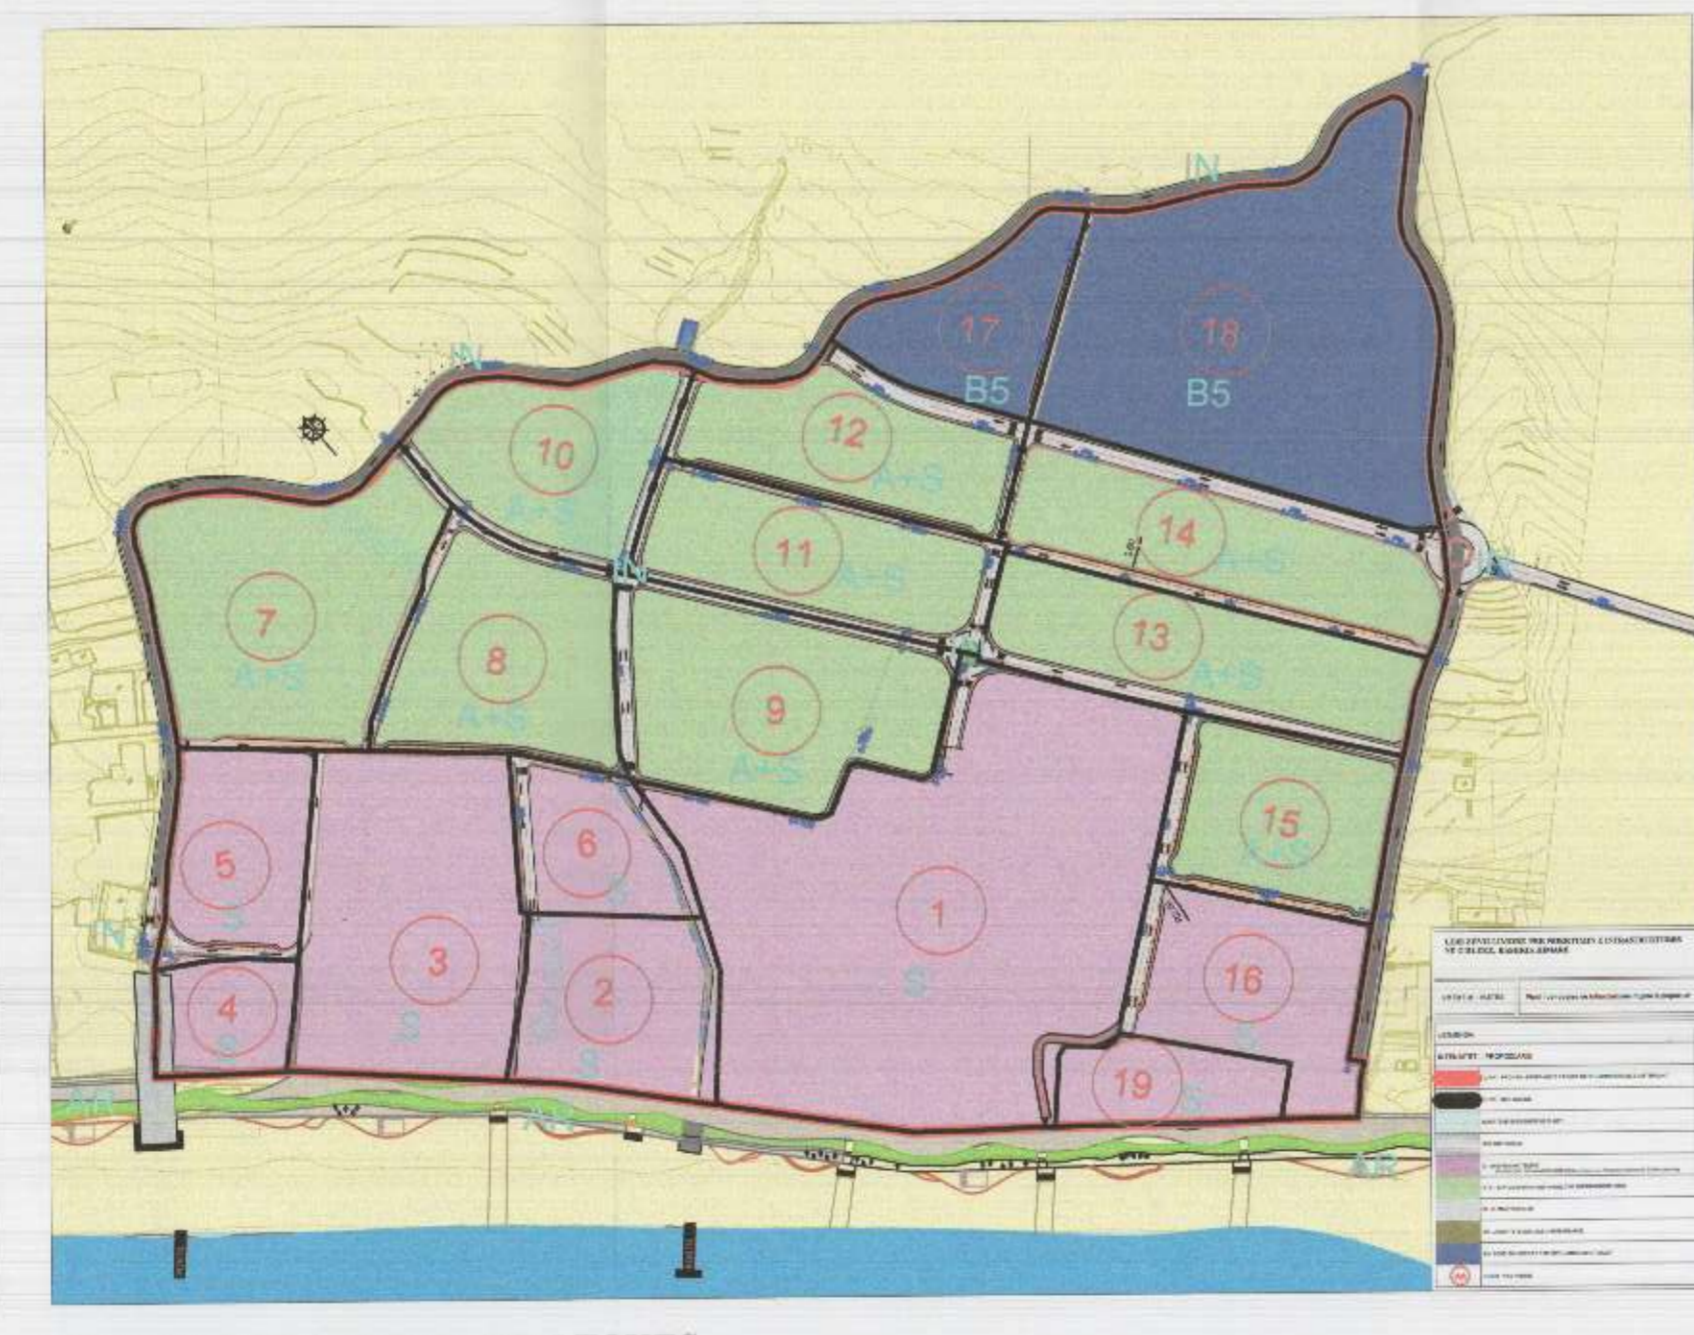

PERDORIMI I PROPOZUAR I TOKES

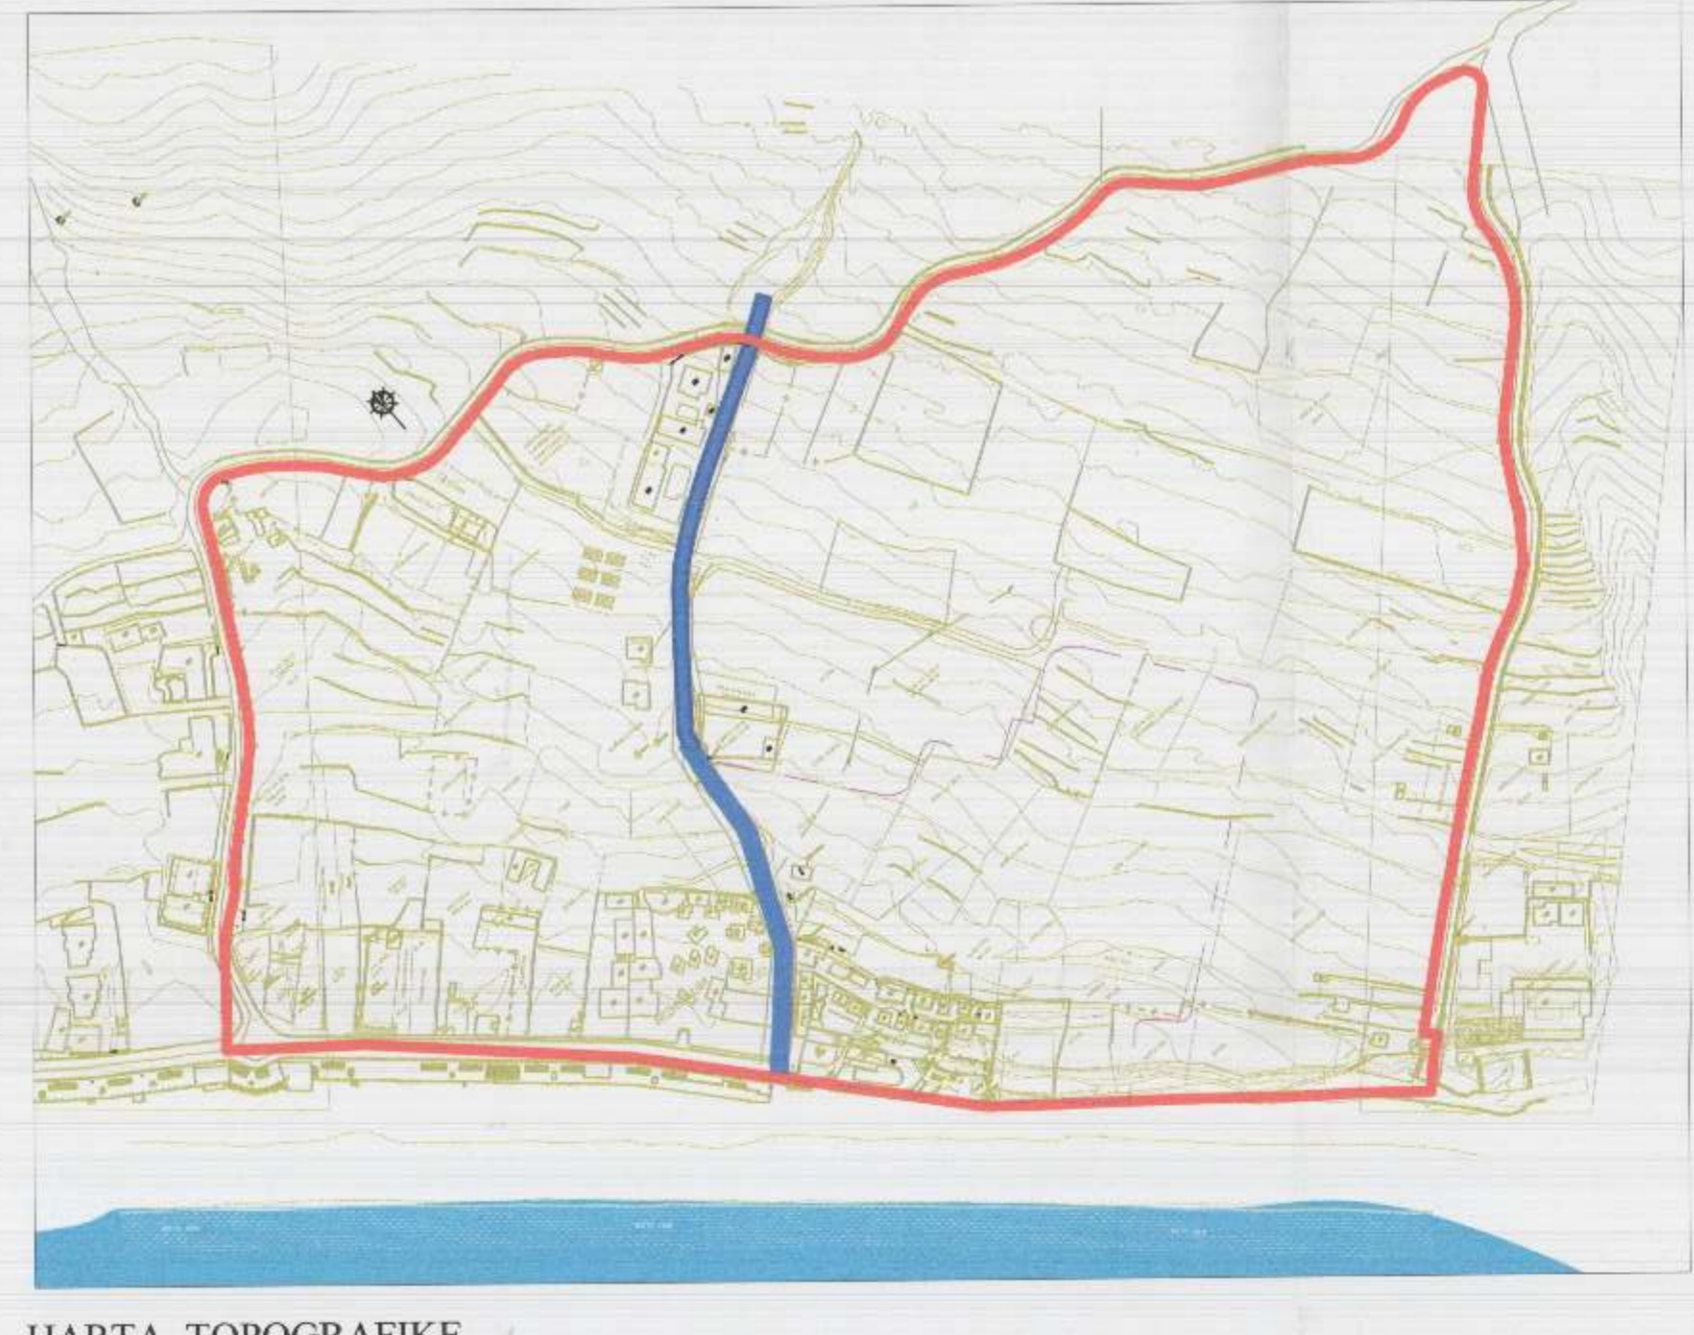

HARTA TOPOGRAFIKE

Miratuar me Vendim të KKT Nr.26 , Datë 03 / 10 / 2018

LEJE ZHVILLIMI PER OBJEKTIN: "NDARJE STRUKTURE TË NEN NJESIVE HI.UB.3.1200, HI.UB.3.1199, HI.UB.3.1191, HI.UB.3.169 DHE HLB.239 TE PLANIT TE PERGJITHSHEM VENDOR TE BASHKISE HIMARE"

EMËRTIMI I FLETËS:	Plani i vendosjes se infrastruktures rrugore te propozuar	
VENDNDODHJE:	GJILKEE, BASHKIA HIMARE	
PROJEKTUES:	ALEXANDROS N TOMBAZIS & ASSOCIATES ARCHITECTS TAULANT SHPK	
FAZA E PROJEKTTIT:	LEJE ZHVILLIMI	
SHKALLA 1: 500	NR. I FLETES A-01	NR. I KOPJEVE 03/06

