


PËR MIRATIMIN E LEJES PËR NDRYSHIMIN E PROJEKTTIT GJATË NDËRTIMIT PËR OBJEKTIN: "LINJË TRANSMETIMI E ENERGJISË ELEKTRIKE 110 KV SKURAJ - LAÇ 1, BASHKIA KURBIN




REPUBLIKA E SHQIPËRISË  
KËSHILLI KOMBËTAR I TERRITORIT

MIRATOHET

KRYETARI I K.K.T

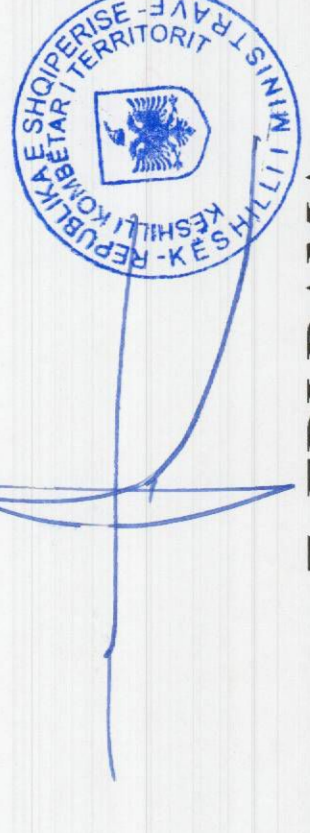

Z. EDI RAMA

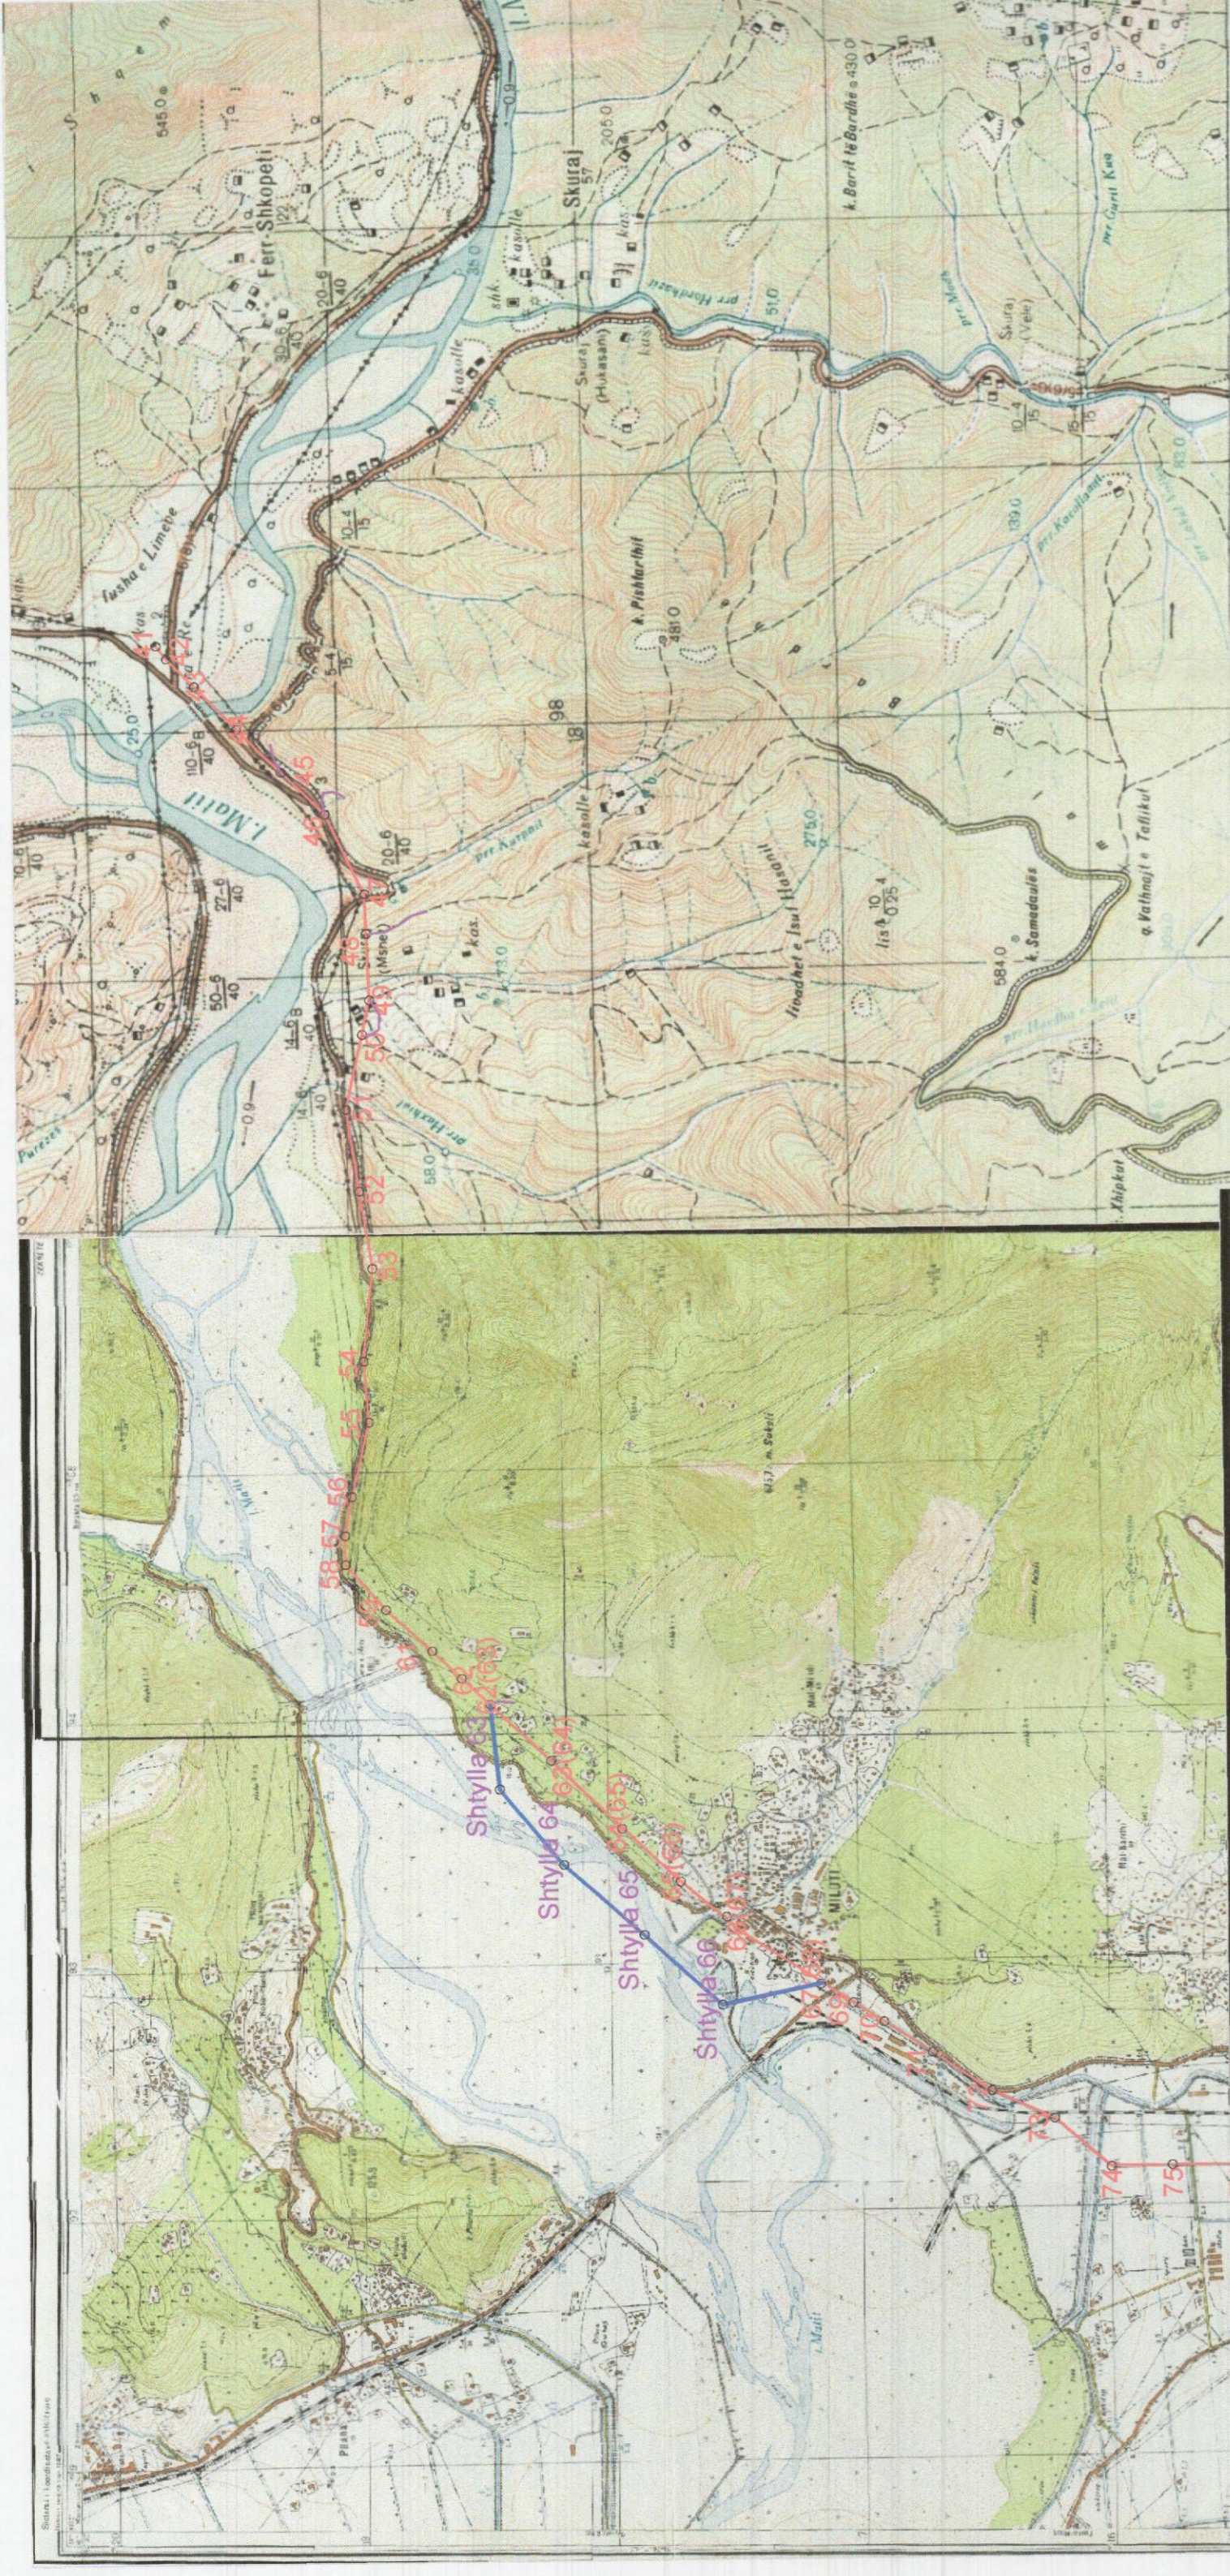

Nr-Shytyles	Y (E)	X (N)
Sht 42	4398225	4619689
Sht 43	4398225	4619687
Sht 44	4397766	4619226
Sht 45	4397766	4619226
Sht 46	4397594	4618952
Sht 47	4397274	4618896
Sht 48	4397113	4618890
Sht 49	4396846	4618877
Sht 50	4396707	4618907
Sht 51	4396406	4618971
Sht 52	4396078	4618916
Sht 53	4395767	4618868
Sht 54	4395393	4618904
Sht 55	4395149	4618884
Sht 56	4394853	4618952
Sht 57	4394697	4618980
Sht 58	4394581	4618981
Sht 59	4394470	4618895
Sht 60	4394400	4618819
Sht 61	4394181	4618583
Sht 62	4394008	4618398
Sht 63	4393805	4618183
Sht 64	4393586	4617951
Sht 65	4393366	4617714
Sht 66	4393248	4617580
Sht 67	4393073	4617370

Nr-Shytyles	Y (E)	X (N)
Sht 68	4392882	4617063
Sht 69	4392728	4616816
Sht 70	4392605	4616622
Sht 71	4392450	4616382
Sht 72	4392337	4616131
Sht 73	4392109	4615656
Sht 74	4392150	4615389
Sht 75	4392151	4615111
Sht 76	4392152	4614923
Sht 77	4392151	4614923
Sht 78	4392151	4614733
Sht 79	4392153	4614569
Sht 80	4392131	4614339
Sht 81	4392129	4614146
Sht 82	4392058	4614002
Sht 83	4392001	4613895
Sht 84	4391950	4613782
Sht 85	4391907	4613693
Sht 86	4391915	4613571
Sht 87	4391924	4613444
Sht 88	4391933	4613326
Sht 89	4392031	4613192
Sht 90	4392120	4613071
Sht 91	4392114	4612403
Sht 92	4392114	4612403
Sht 93	4392114	4612403
Sht 94	4392115	4612010
Sht 95	4392115	4612010





TRASEJA E LINJES 110KV SKURAJ - LAC 1

RRUGE TE REJA HYRESE

TRASEJA E NDRYSHUAR E LINJES 110KV SKURAJ - LAC 1

TRASEJA E LINJES 110KV SKURAJ - LAC 1

TRASEJA E NDRYSHUAR E LINJES 110KV SKURAJ - LAC 1

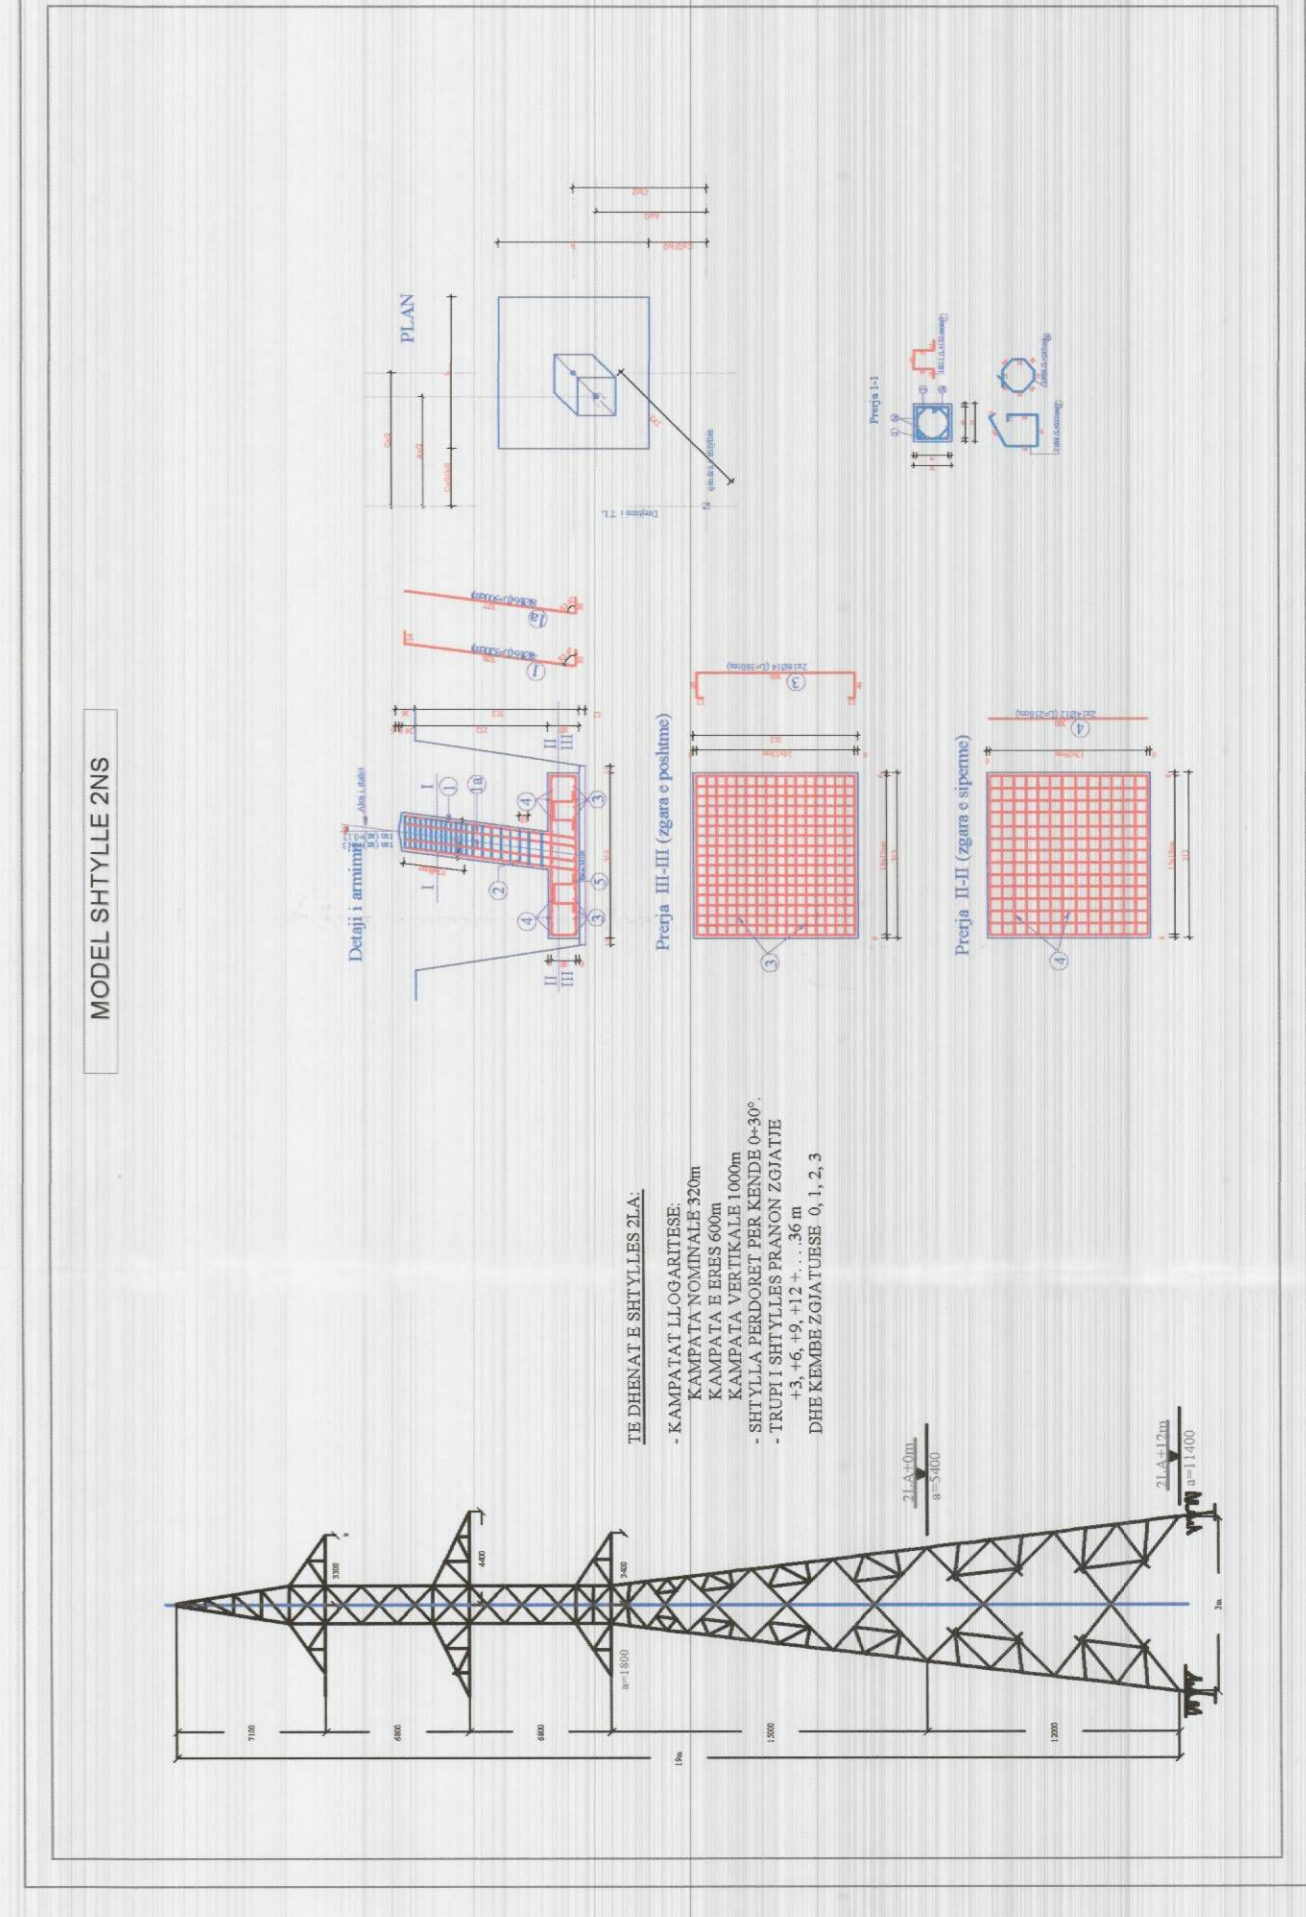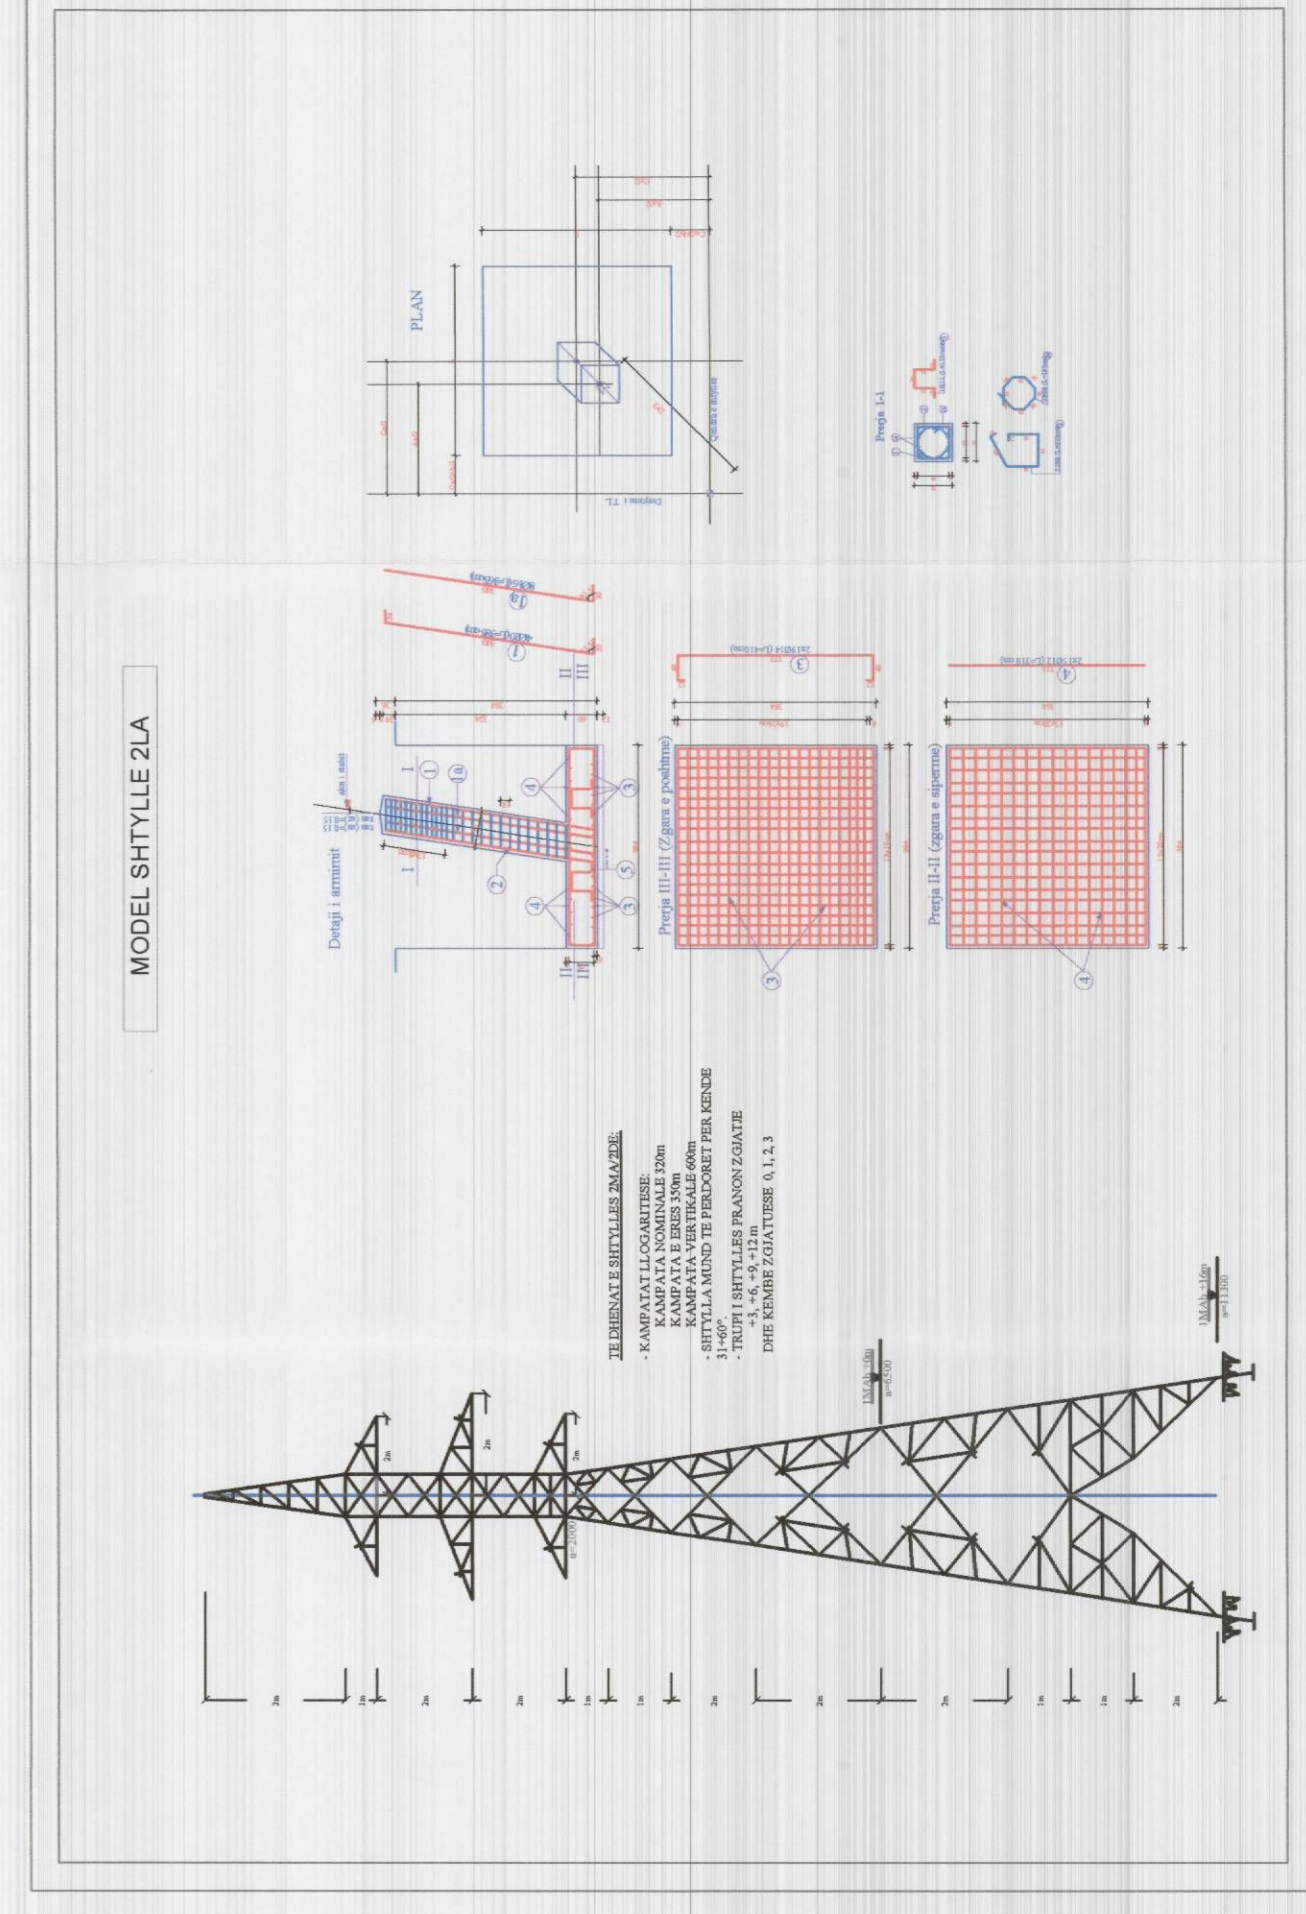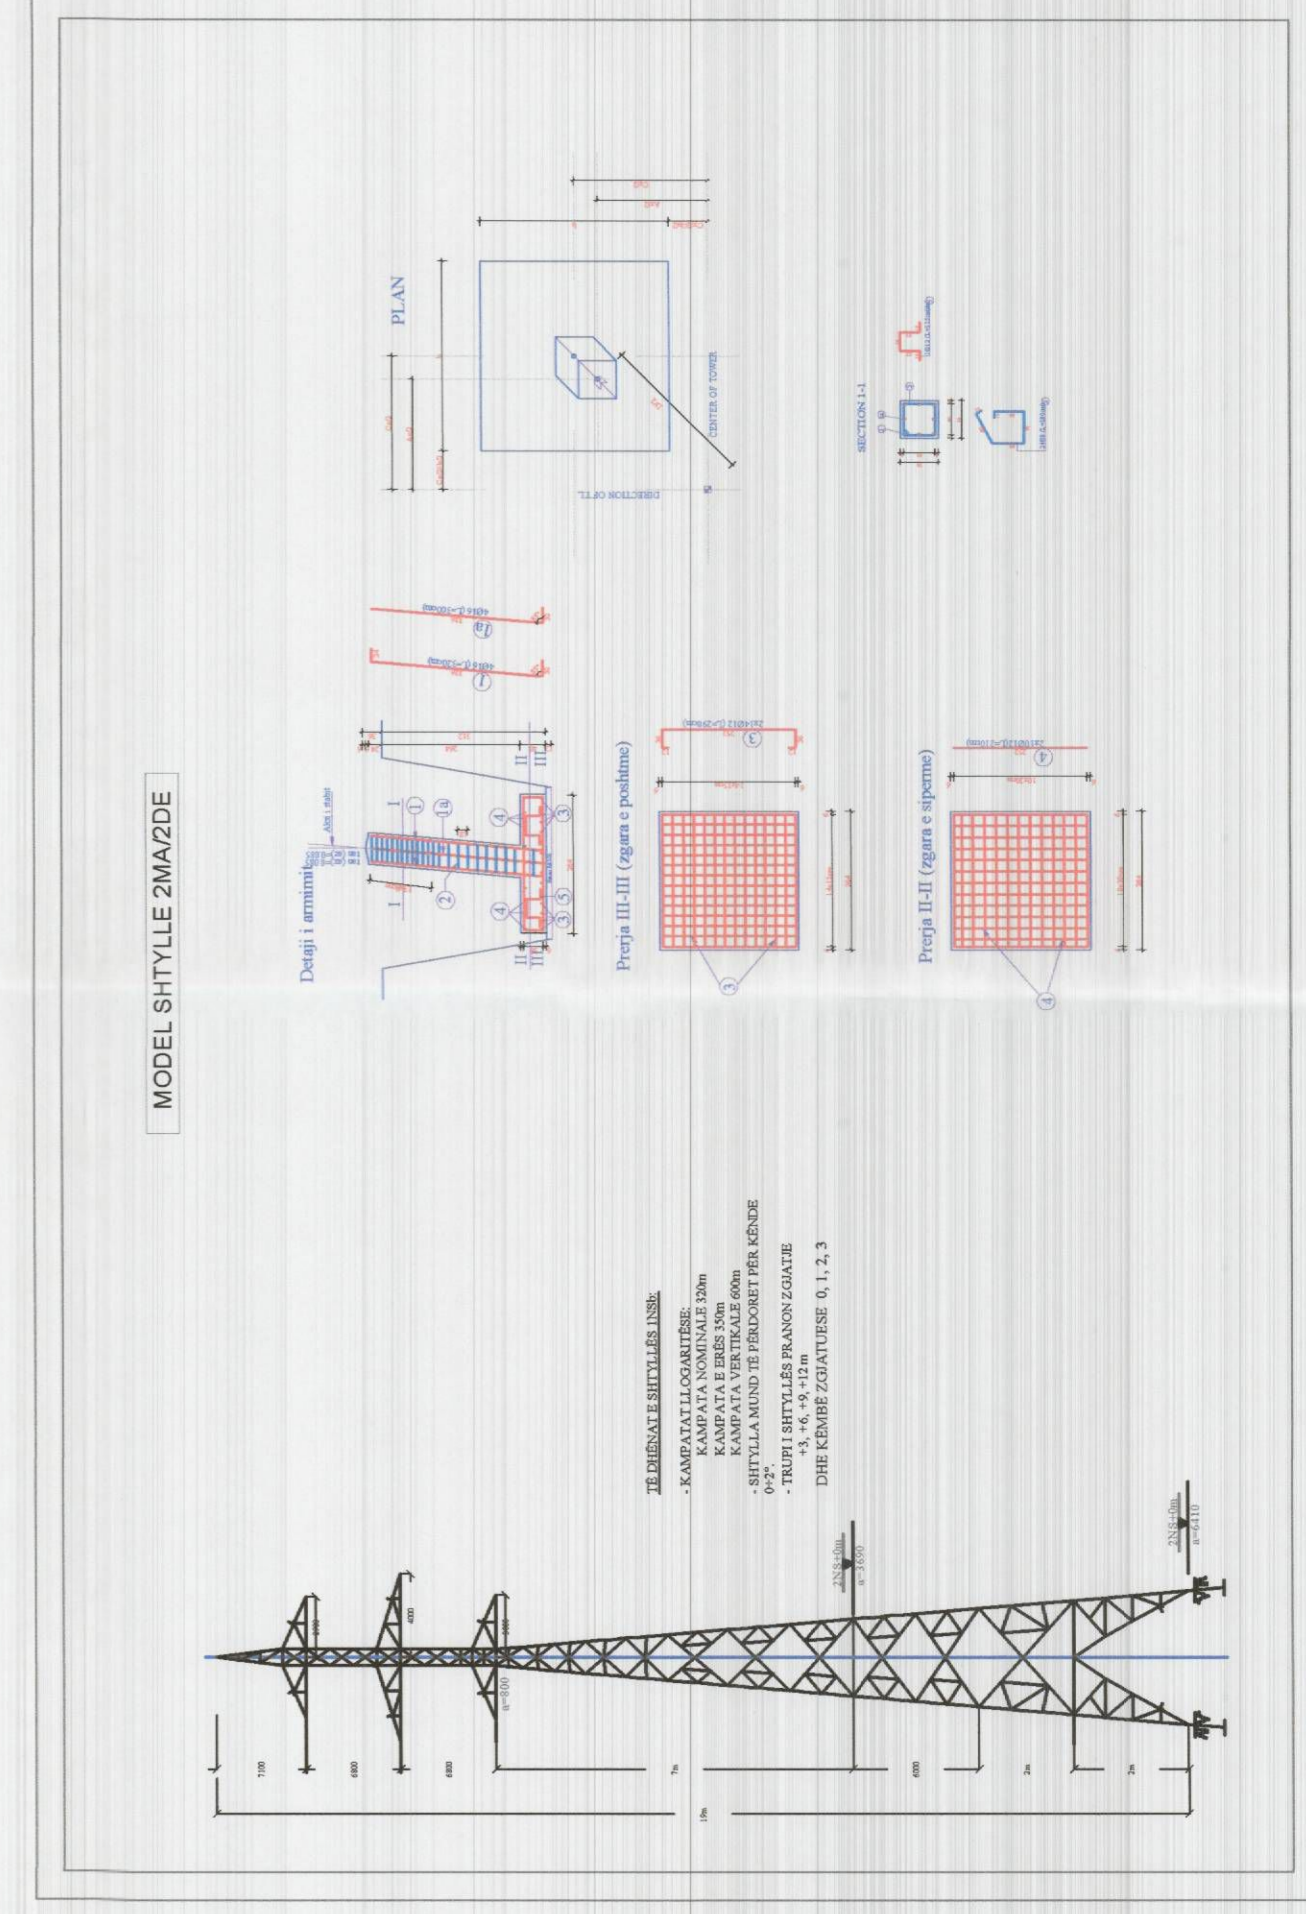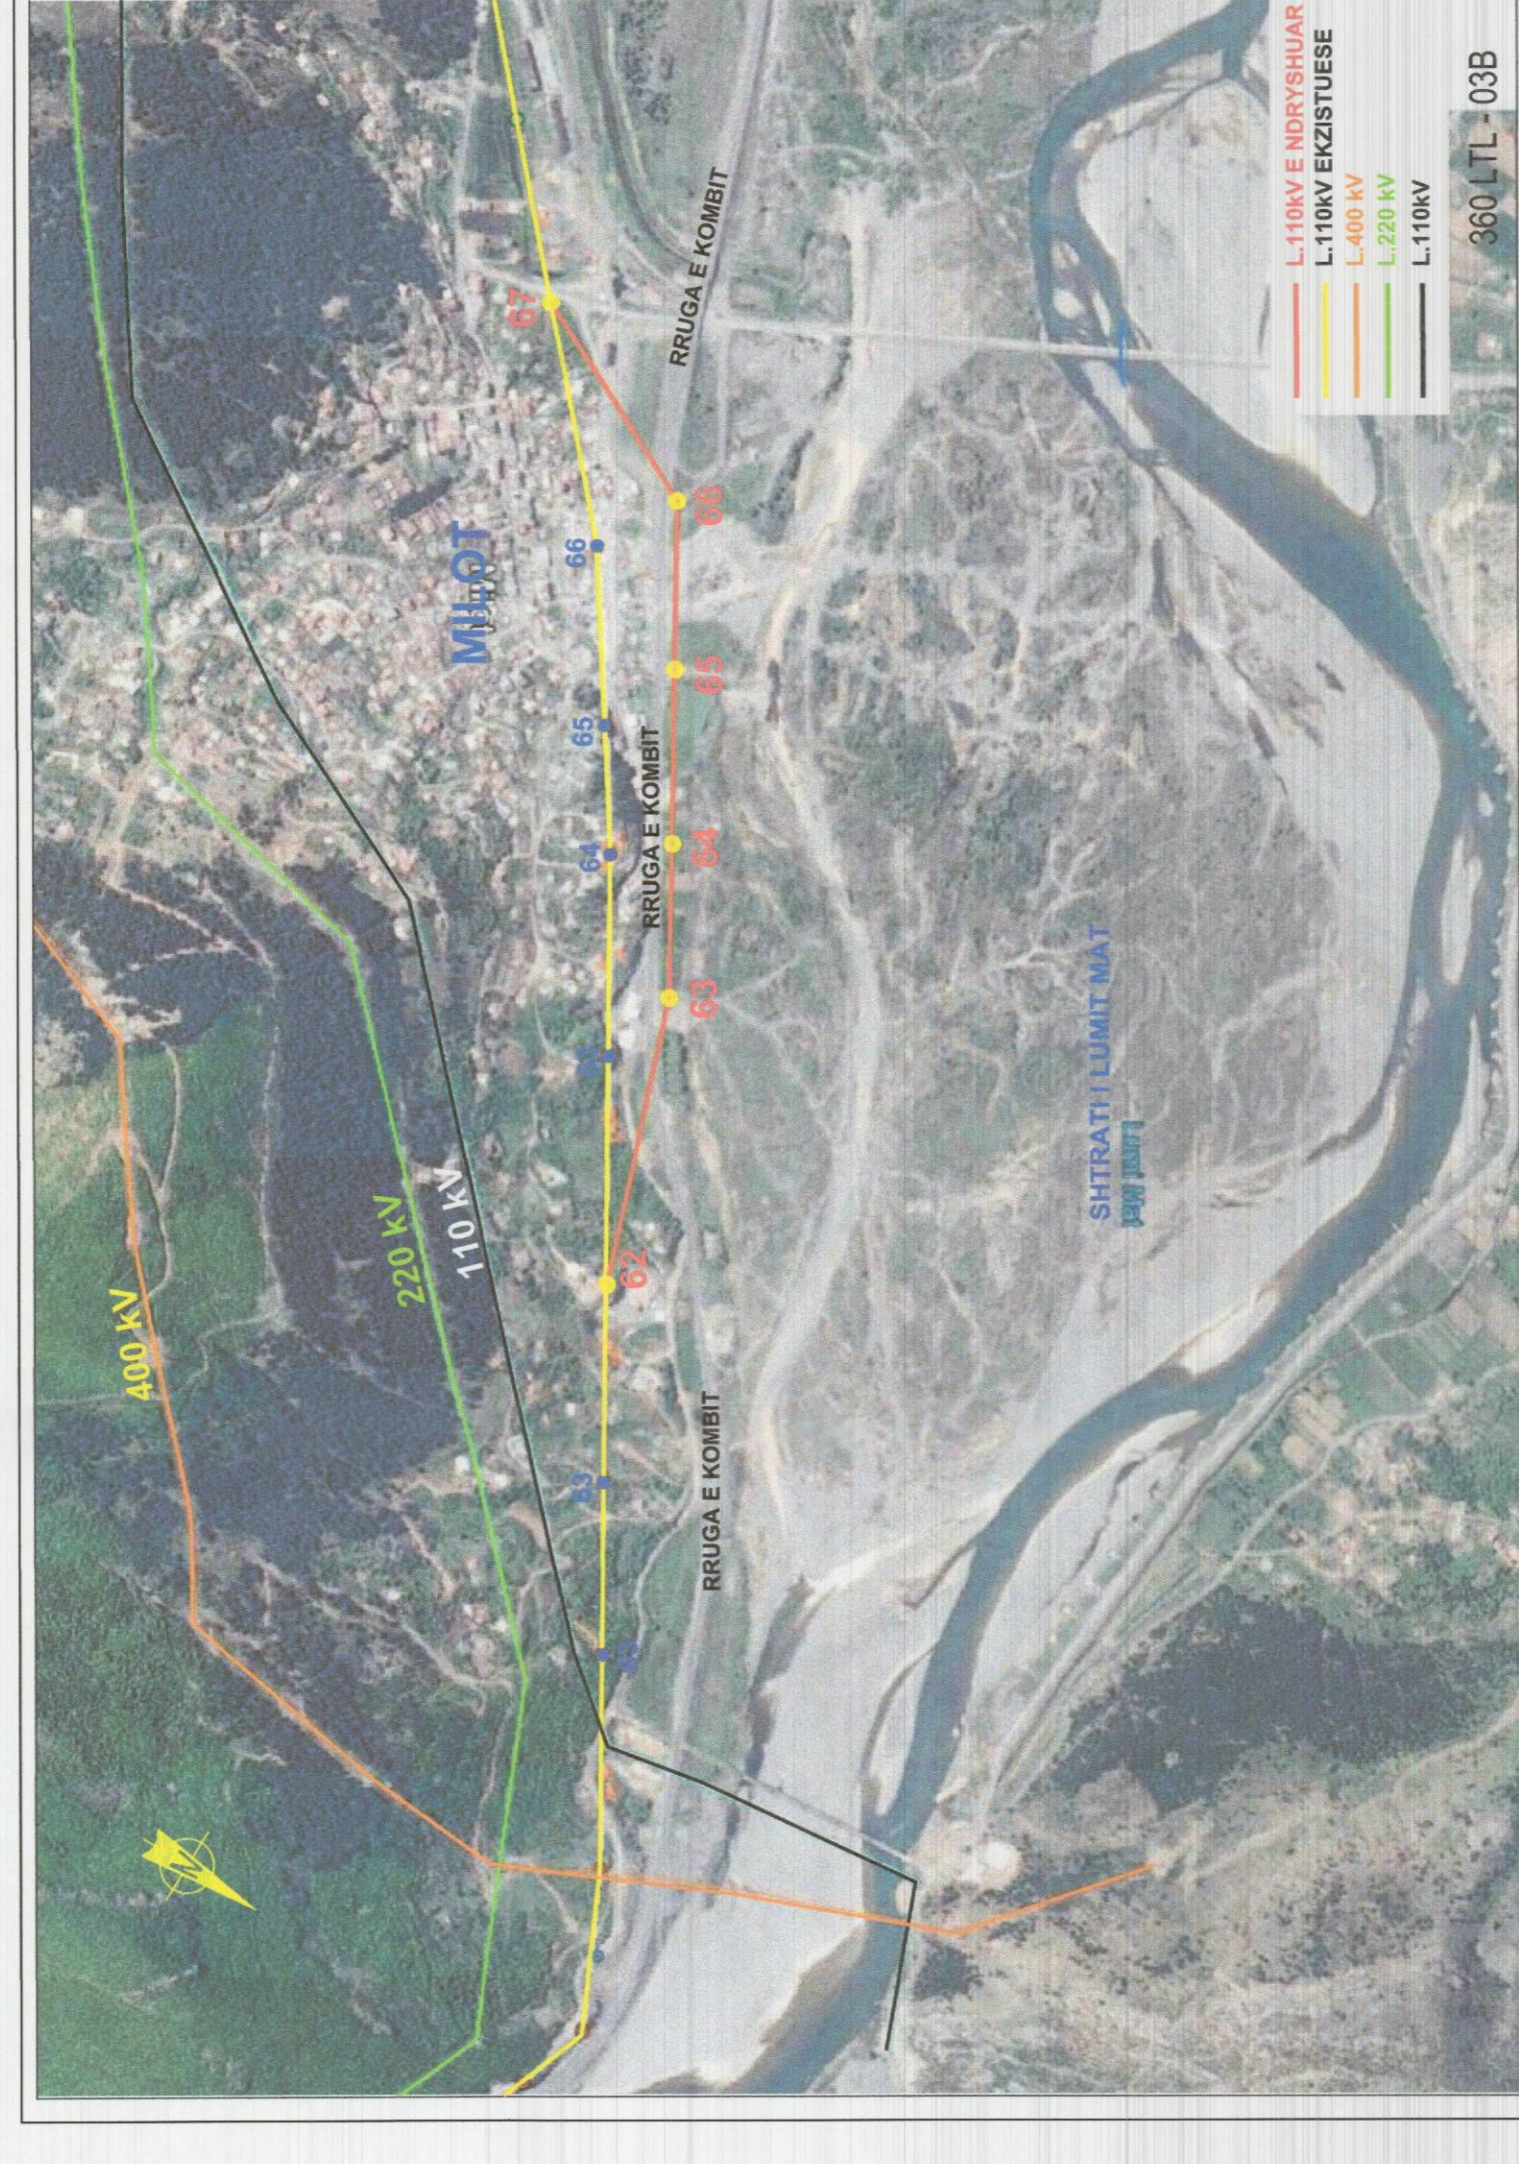

SHPRONËSIMI DO TË KRYHET SIPAS MIRATIMIT TË VKM NR.36, DATË 18.01.2017, Nr. Prot.7128/8 DATË 29.01.2017 MINISTRIA E ENERGJISË DHE INDUSTRIJË

Miratuar me Vendim të KKT Nr.08, Datë 27/04/2018

PËR MIRATIMIN E LEJES PËR NDRYSHIMIN E PROJEKTTIT GJATË NDËRTIMIT PËR OBJEKTIN: "LINJË TRANSMETIMI E ENERGJISË ELEKTRIKE 110 KV SKURAJ - LAÇ 1, BASHKIA KURBIN

EMERTIMI I FLETES:	Plani i vendosjes së strukturës së Linjës së Transmetimit të Energjisë Elektrike 110 KV Skuraj - Lac 1
POROSITËS:	OPERATORI SË SHKËMBIT TË TRANSMETIMIT
PROJEKTUES:	OPERATORI SË SISTEMIT TË TRANSMETIMIT
ZHVILLUES:	doko
FAZA E PROJEKTTIT:	PROJEKT ZBATIMI
SHKALLA I: 25000	NR. I FLETES A-01
	NR. I KOPJEVE 01/06 - 06/06

Z. DAMIAN GJIKNURI



Ministër i Infrastrukturës dhe Energjisë