


# LEJE ZHVILLIMORE KOMPLEKSE PËR SPITALIN ONKOLOGJIK, KOMUNA KASHAR, QARKU TIRANË



PLANI I VENDOSJES SË STRUKTURËS SH.K. 1:250

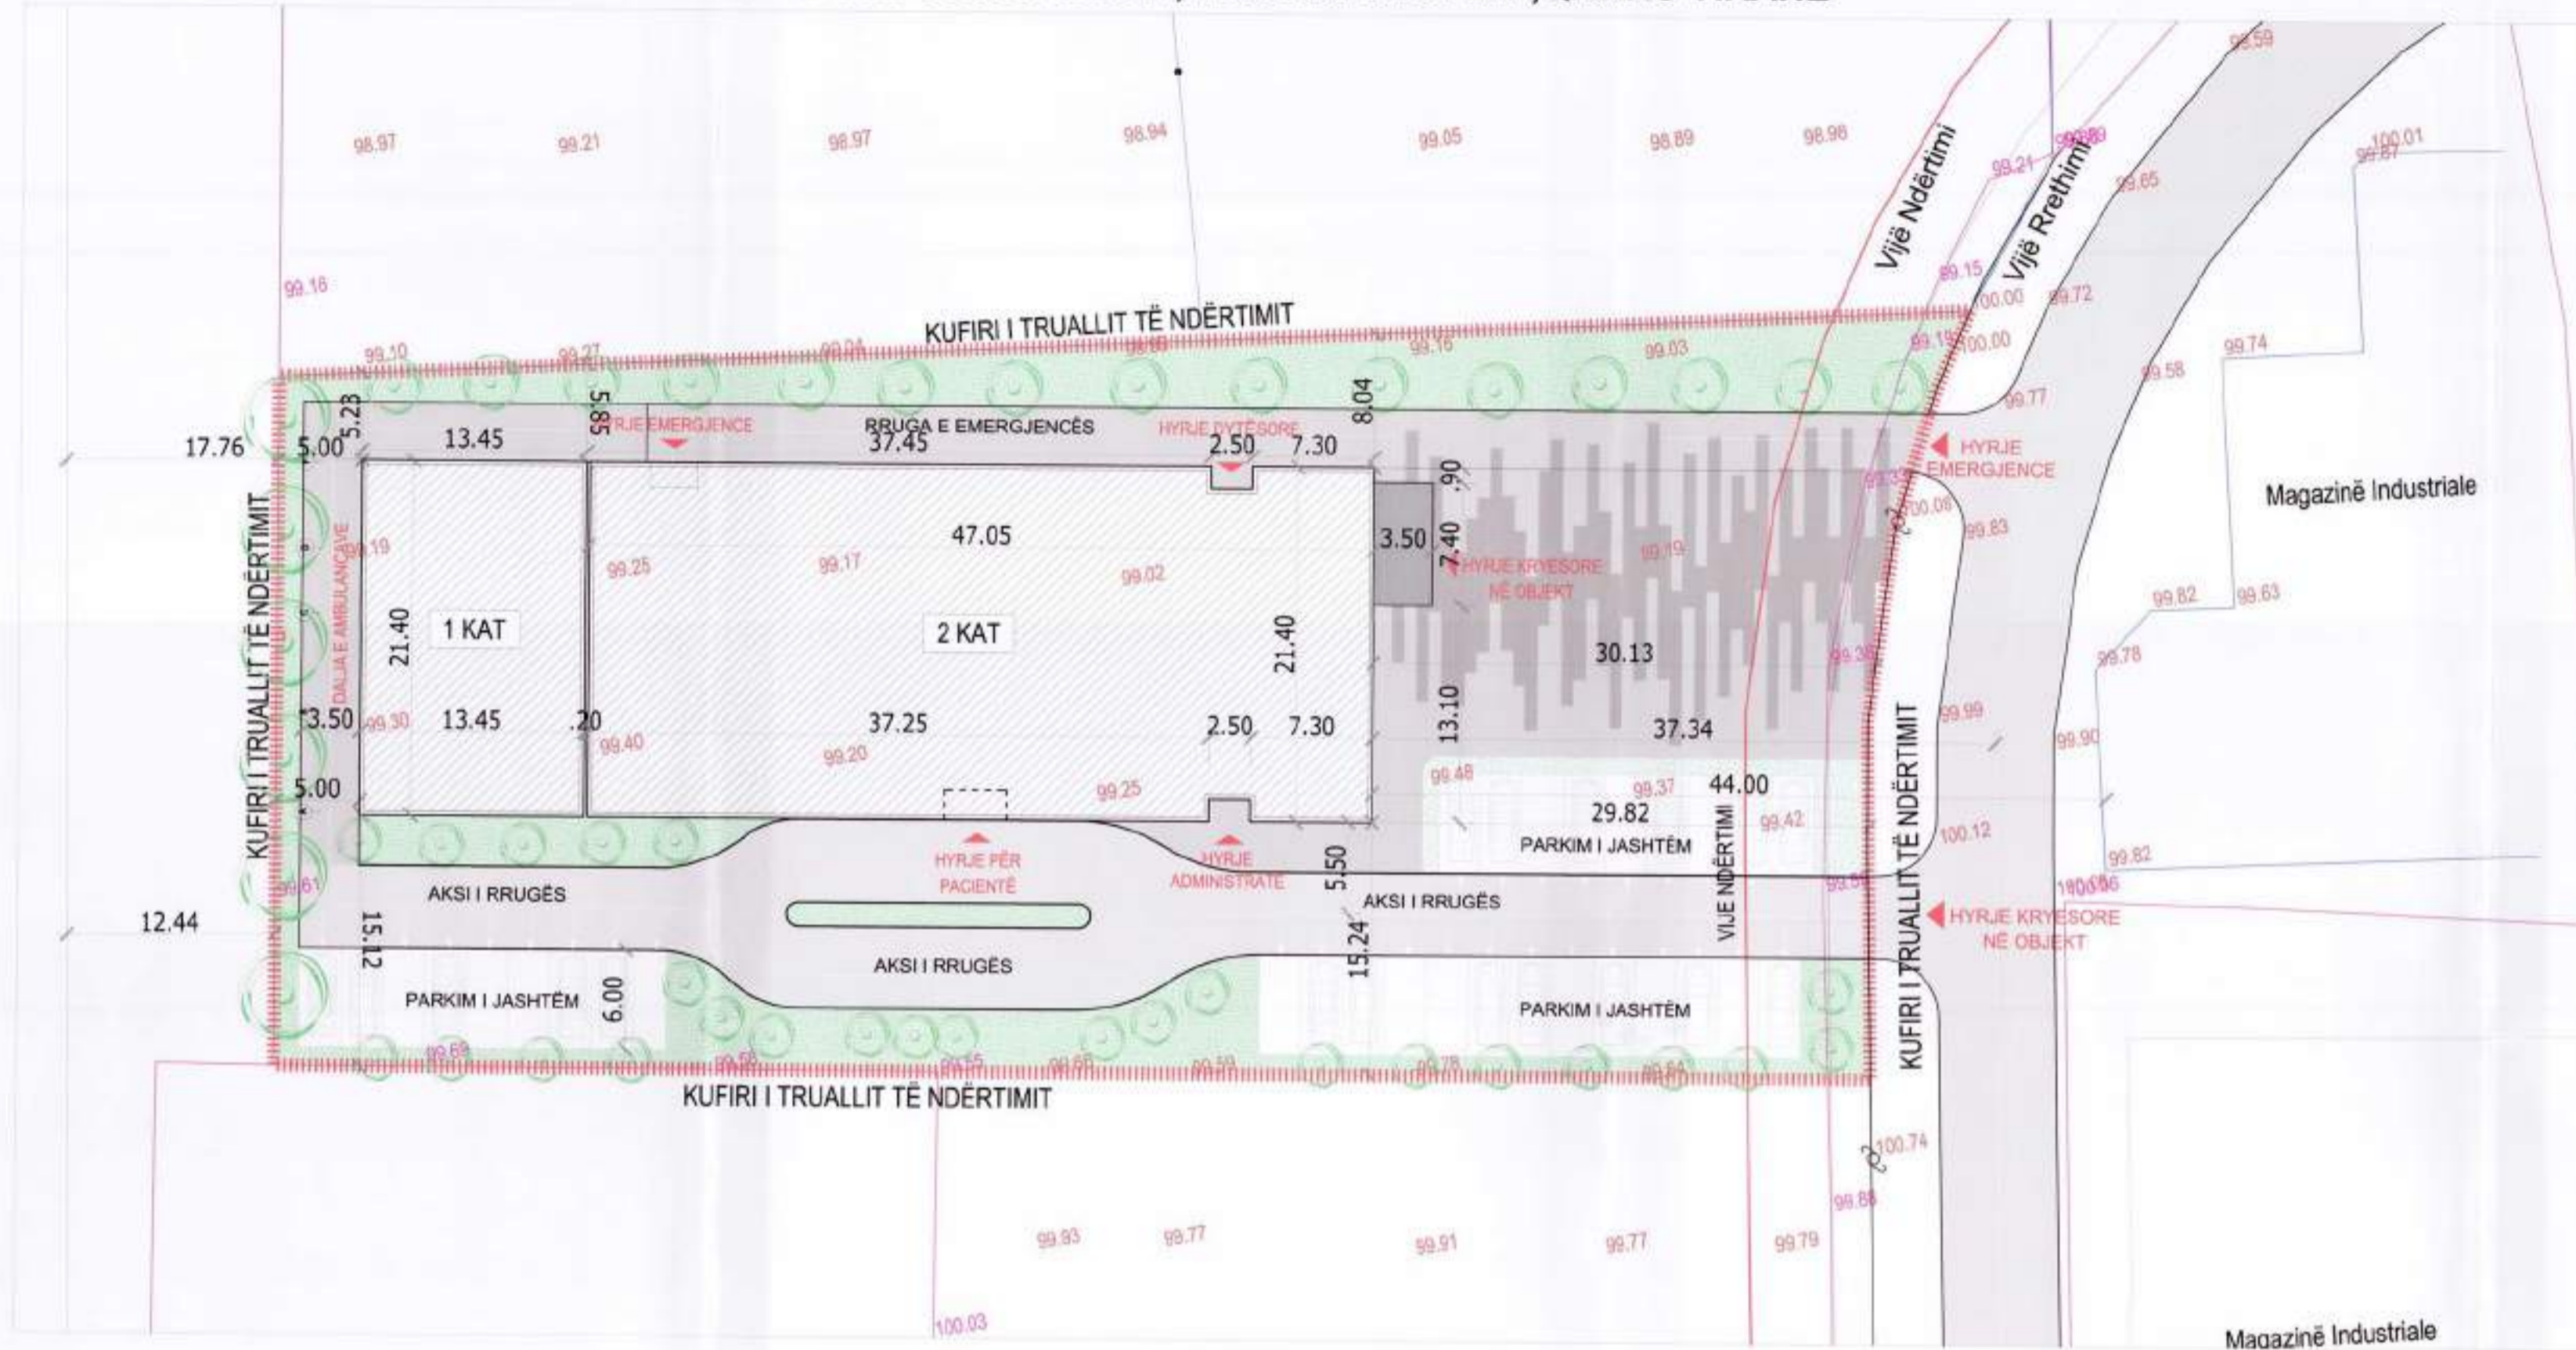

POZICIONI KADASTRAL SH.K. 1:2000



HARTA TOPOGRAFIKE SH.K. 1:2000

## TREGUESIT E ZHVILLIMIT

SIPËRFAQA E PËRGJITHSHME E TRUALLIT	4200 m <sup>2</sup>
SIPËRFAQA E TRUALLIT QË PËRDORET PËR ZHVILLIM	4200 m <sup>2</sup>
SIPËRFAQA E TRUALLIT E ZËNË NGA STRUKTURA (GJURMA)	1300 m <sup>2</sup>
SIPËRFAQA E PËRGJITHSHME E NDËRTIMIT	2340 m <sup>2</sup>
KOEFICIENTI I SHFRYTËZIMIT TË TRUALLIT PËR NDËRTIM	31 %
KOEFICIENTI I SHFRYTËZIMIT PËR RRUGË DHE HAPËSIRA PUBLIKE	69 %
INTESITETI I NDËRTIMIT MBI TRUALL PËR ZONEN E ZHVILLIMIT	0.55
NR. I PASURISË :	83/15,83/18
SIPËRFAQA E PËRGJITHSHME E NDËRTIMIT	2340 m <sup>2</sup>
LARTËSIA MAX E STRUKTURËS NGA NIVELI I KUOTËS SË SISTEMUAR	8.2 m
VËLLIMI I STRUKTURËS	86080 m <sup>3</sup>
NUMRI I KATEVE MBI TOKËN NATYRALE	1-2 kate
NUMRI I KATEVE NËN TOKËN NATYRALE	- kat
ZONA KADASTRALE: Nr.	2105. - Kashar
ADRESA:	Rruga "Industriale" - Kashar

MIRATUAR NË KKT ME VENDIM NR. 4 DATË 07.03.2014

EMËRTIMI I FLETËS	PLANI I VENDOSJES SË STRUKTURËS
POROSITËS	SHOQËRIA NDËRTUESE "Klinika Radio Onkologjike Europiane" shpk
PROJEKTUES	X-PLAN STUDIO LLC NR32512
ZHVILLUES	SHOQËRIA NDËRTUESE "FUTURA 77" shpk
DATA	2014
SHKALLA	1:250
Nr. i Kopjeve	1/6

REPUBLICA E SHQIPËRISË  
KËSHILLI KOMBËTAR I TERRITORIT  
MIRATOHET  
KRYETARI I K.K.T  
**z. EDI RAMA**

**z. ILIR BEQAJ**  
MINISTËR I SHËNDETËSISË