


# LEJE ZHVILLIMORE KOMPLEKSE PËR NDËRTIMIN IMPIANTIT ENERGJETIK FOTOVOLTAIK, PËR SHOQËRINË "UJËSJELLËS KANALIZIME" SH.A, BASHKIA KORÇË

REPUBLIKA E SHQIPËRISË  
KËSHILLI KOMBËTAR I TERRITORIT

MIRATOHET  
KRYETARI K.K.T.

z. EDI RAMA

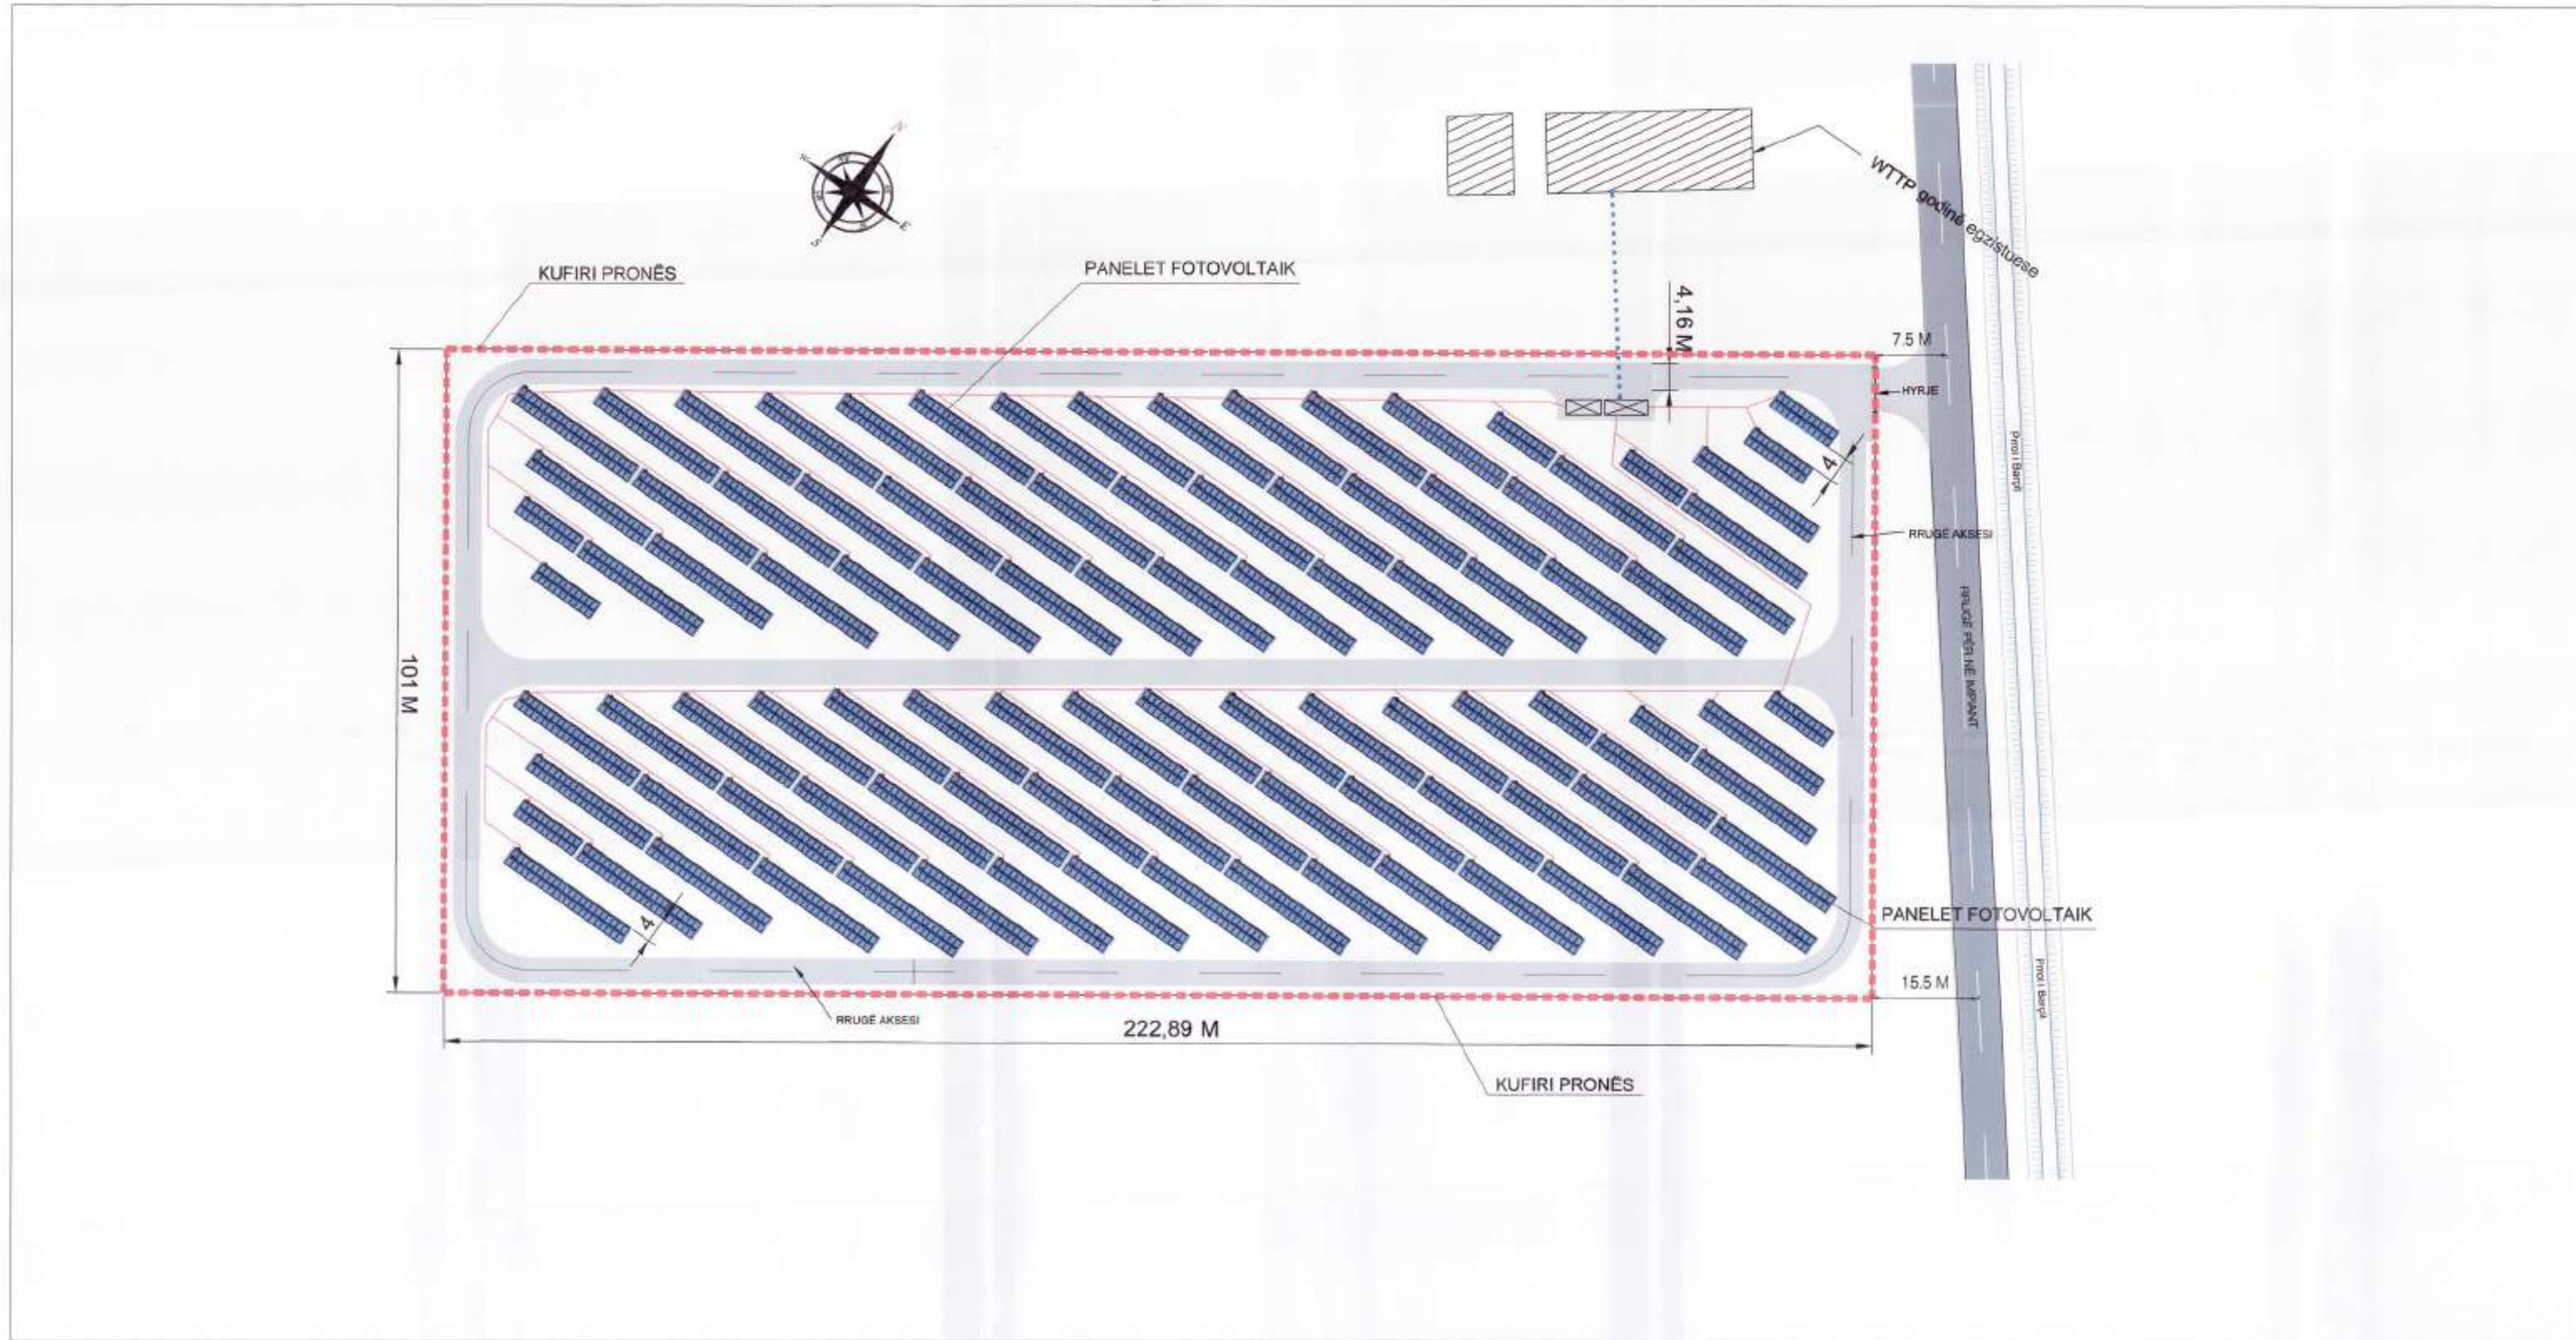

ZËVENDËS KRYETARE

znj. Eglantina Gjermeni

Ministër i Zhvillimit Urban dhe Turizmit

z. DAMIAN GJIKNURI

Ministër i Energjisë dhe Industrisë

MIRATUAR NË KKT ME VENDIM NR. 5, DATË 08.04.2014

Investitori:

**UKKO**  
UJËSJELLËS KANALIZIME KORÇË SH.A

Projektues:

**FMO**

Ing. Elektrik: Arjan ÇOKA nr. Liç. E.0416/5

Subjekti Ndërtues:

**ITS sh.p.k. Liç. NZ. 6917**

Numri i kopjeve: 6/6

Dimensioni fletës: A0


## PLANI VENDOSJES SË STRUKTURAVE

SHKALLA 1:500



POZICIONI KADASTRAL I PRONËS

SHKALLA 1:2000

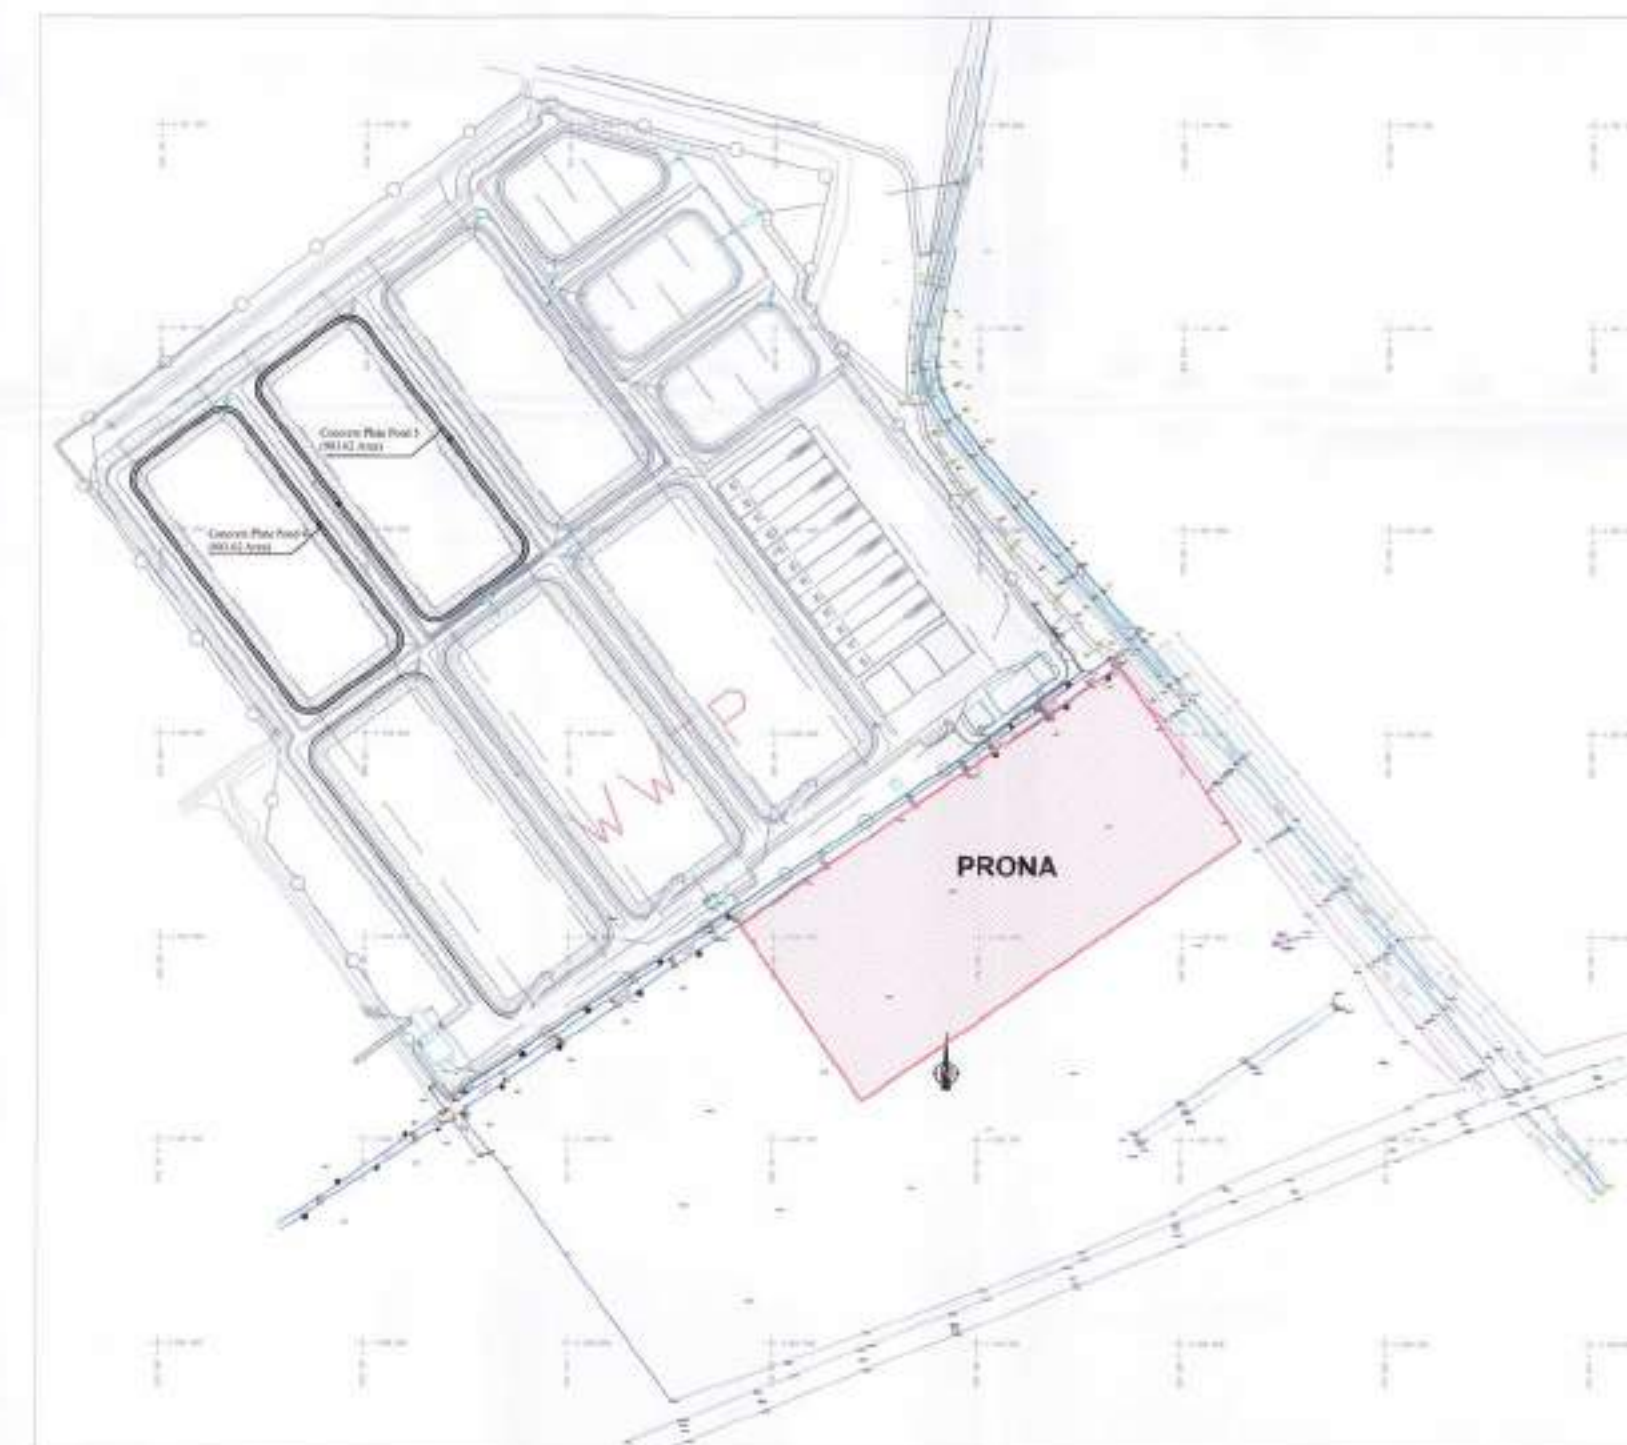

HARTA TOPOGRAFIKE

SHKALLA 1:2000

## TREGUESIT E ZHVILLIMIT:

Sipërfaqe e përgjithshme e truallit: 23000 m<sup>2</sup>  
Sipërfaqe e truallit e zënë nga struktura: 5888 m<sup>2</sup>  
Sipërfaqe e përgjithshme e ndërtimit: 5888 m<sup>2</sup>  
Koefficienti i shfrytëzimit: 0.256  
Intensiteti ndërtimit 0.256  
Lartësia e strukturës 2.2 m  
Nrumri i kateve mbi tokë 1  
Nrumri i kateve nën tokë 0  
Kapaciteti impiantit 1.0 MW

Zona kadastrale Nr.: 8561  
Nr. i pasurisë: 30/2 dhe 31/1

Distancat nga kufiri pronës:  
Veri: 6.1M  
Lindje: 6.3M  
Jug: 9.4M  
Perëndim: 6.9M