

LEJE ZHVILLIMORE KOMPLEKSE PËR NDËRTIMIN E HIDROCENTRALIT "MALLA", NË RRJEDHËN E POSHTME TË LUMIT MOLLA E LURËS, KOMUNA ZALL-REÇ, KOMUNA LURË, QARKU DIBËR DHE KOMUNA ARRËN, QARKU KUKËS PËR SHOQËRINË KONÇESIONARE "GJURR REÇ" SH.P.K"



REPUBLIKA E SHQIPËRISË


KËSHILLI KOMBËTAR I TERRITORIT

MIRATOHET


KRYETARI I K.K.T




z. EDI RAMA

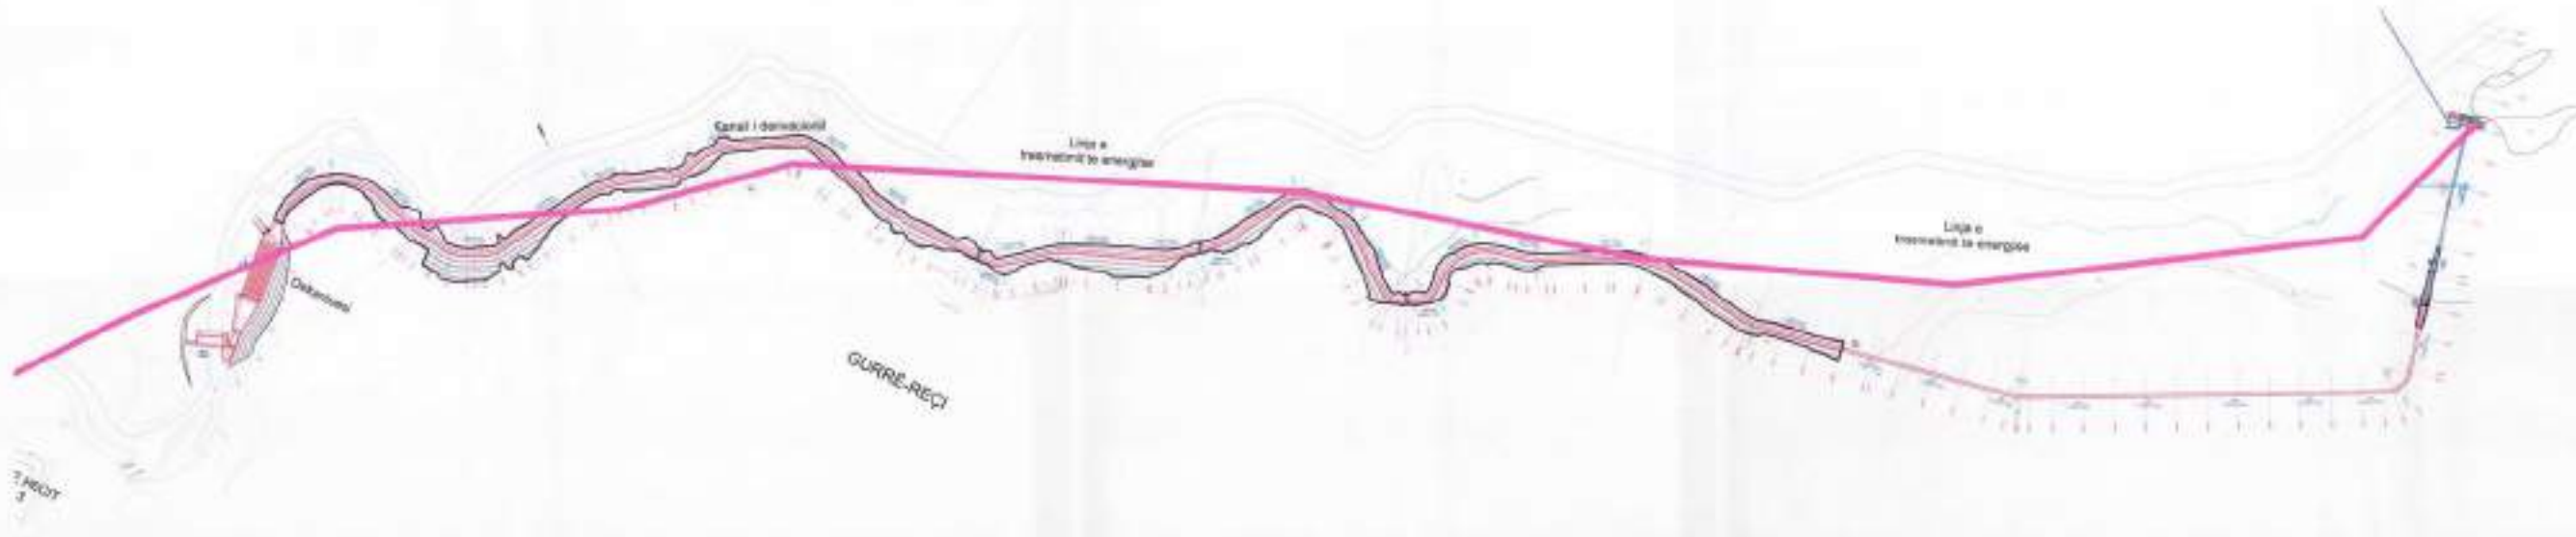

PLANI I VENDOSJES SË STRUKTURËS TË HIDROCENTRALIT "MALLA" SHK 1:2500

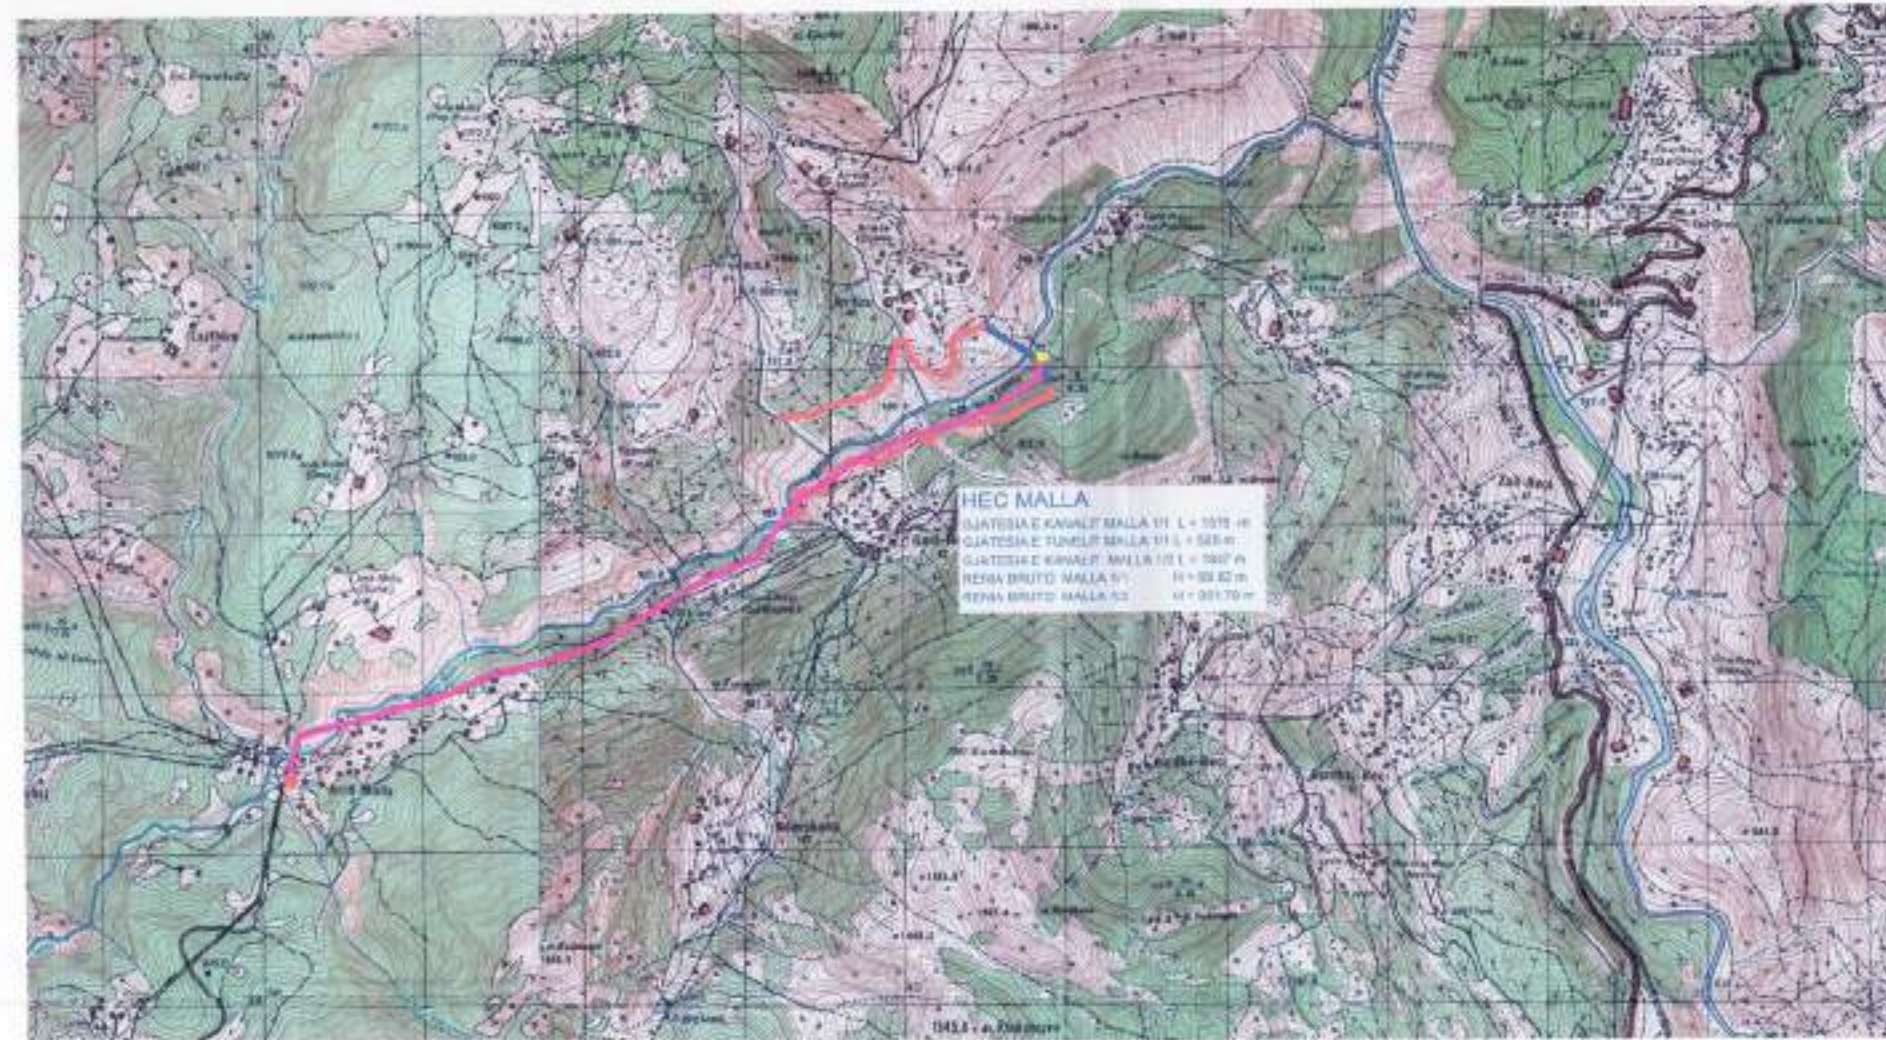

HARTA TOPOGRAFIKE SHK 1 : 20000

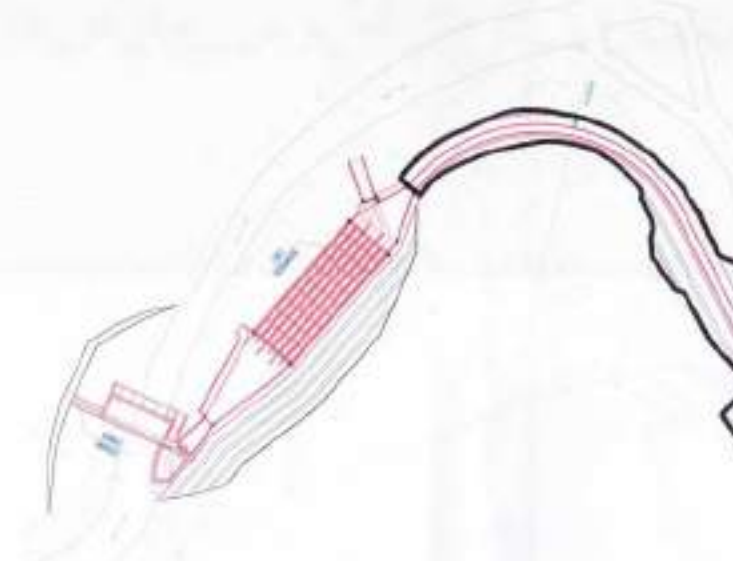


PLANI VENDOSJES SË VEPRËS SË MARRJES SHK 1:500



PLANI VENDOSJES SË GODINËS SË CENTRALIT SHK 1:250

ZËVËNDËS KRYETARE

znj. Eglantina Gjermeni

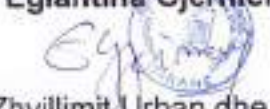


Ministër i Zhvillimit Urban dhe Turizmit

z. Damian Gjijnuri



Ministër i Energjisë dhe Industrisë

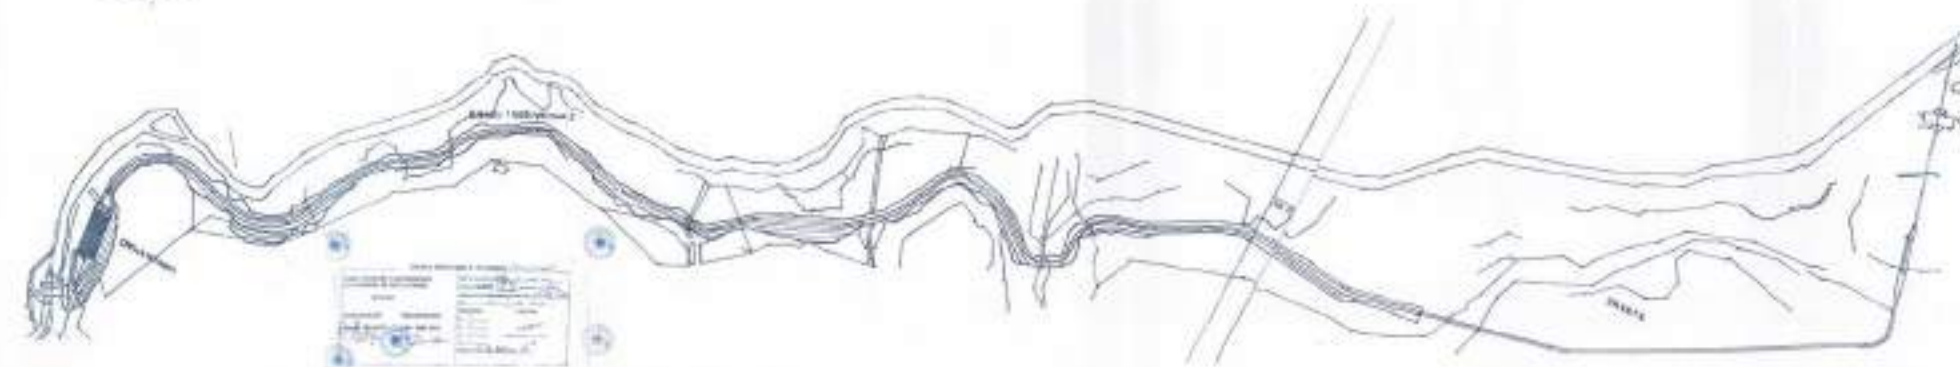

POZICIONI KADASTRAL SHK 1:2500

TREGUESIT E ZHVILLIMIT

1. FUQIA E INSTALUAR	5.463 MW
2. PRODHIMI MESATAR VJETOR	22.115.318 KWH
3. SIPËRSHESITË TË NDËRTIMIT	23.493 m ²
4. SIPERFAQJA E GODINËS	270 m ²
5. SIPERFAQJA E RRUGËVE	526 m ²
6. SIPERFAQJA E LINJËS ELEKTRIKE	632 m ²
7. KOFICIENTI I NDËRTIMIT	1.0

LEGJENDA

- LUMI
- POKRILIA ANESOR
- KANAL I HAPUR
- LINGA ELEKTRIKE
- NDRITËSE
- BETHEM
- KOOPER
- KANALI DHE TUNELI I DERIVACIONIT TË HEC "MALLA"

MIRATUAR NË K.K.T ME VENDIM NR. 7, DATE 08.04.2014



INVICTUS SH.P.K.

STUDIO PROJEKTI
SUPERVISOR
KONSTRUKTOR

PROJEKTI: "GJURR REÇ" I QARKUT DIBËR
OBJEKTI: "MALLA" I QARKUT DIBËR
FAZA: DATA: 11.2013
VL. TËJETES: UO1

Inzh. Hidro MSc. Andin KERRAÇI
Inzh. Transporti Laeta LIKO
Inzh. Gjeologj. ERDAME
Inzh. Elektrik Mustafa MALO
Inzh. Topograf Beqar BICI