

**LEJE ZHVILLIMORE NDËRTIMI PËR OBJEKTIN: "RIKONSTRUKSION DHE SHITESË KATESH TË GODINËS ADMINISTRATIVE TË DREJTORISË SË PËRGJITHSHME TË POSTËS SHQIPTARE SH.A"**

Shkalla 1 : 100




REPUBLIKA E SHQIPËRISË  
KËSHILLI KOMBËTAR I TERRITORIT

MIRATOHET  
KRYETARI I K.K.T



Z. EDI RAMA

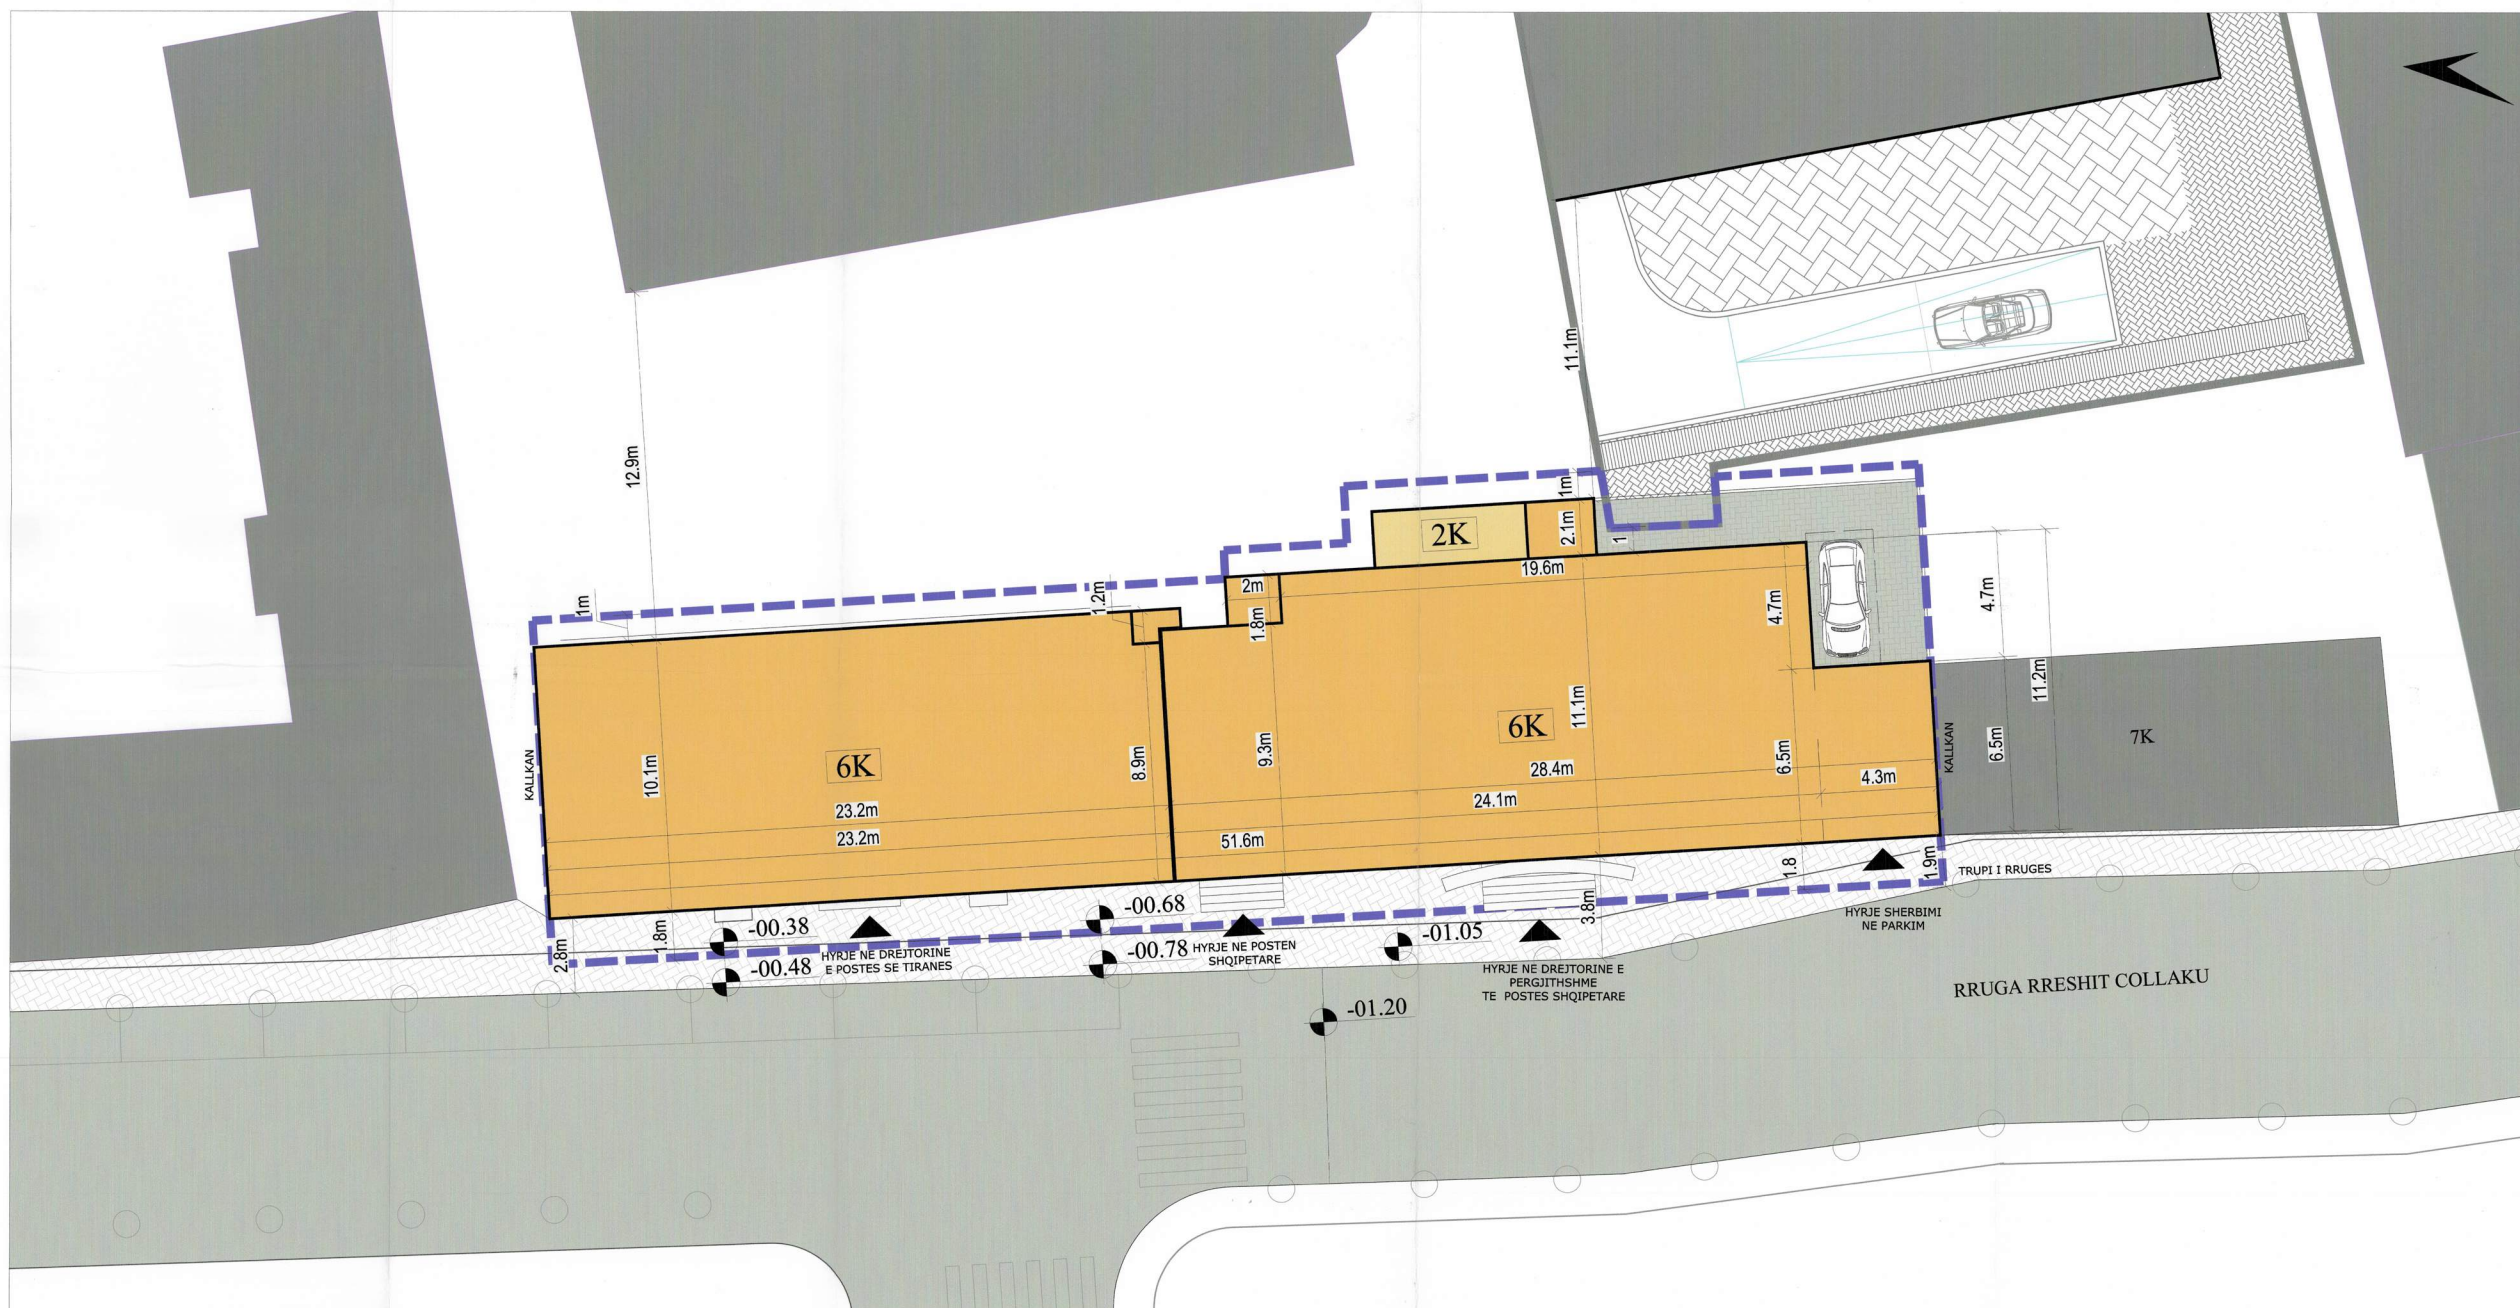

ZËVENDËS KRYETARE

znj. Eglantina Gjermeni




Ministër i Zhvillimit Urban dhe Turizmit

znj. Milena Harito




Ministër Shteti për Inovacionin dhe Administratën Publike

PLANI I VENDOSJES SË STRUKTURËS SHK. 1: 100

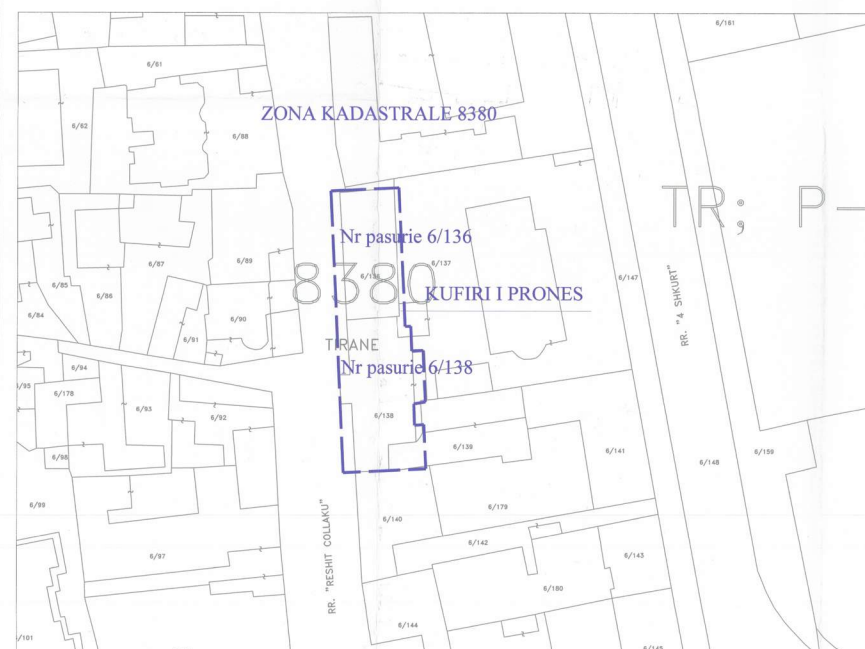

POZICIONI KADASTRAL SHK. 1:500

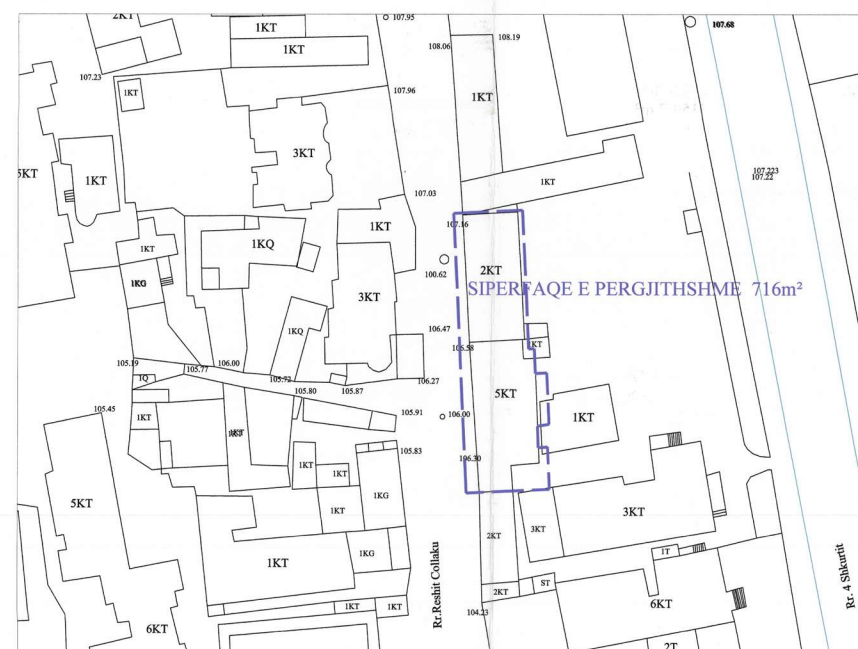

HARTA TOPOGRAFIKE SHK. 1:500

**TREGUESIT E ZHVILLIMIT:**

Sipërfaqe e përgjithshme e truallit:	716 m <sup>2</sup>
Sipërfaqe e truallit që përdoret për zhvillim:	544.5 m <sup>2</sup>
Sipërfaqe e truallit e zënë nga struktura (gjurma):	3154.7 m <sup>2</sup>
Sipërfaqe e përgjithshme e ndërtimit:	76%
Koeficienti i shfrytëzimit të truallit për ndërtim:	4.4
Koeficienti i shfrytëzimit të truallit për rrugë dhe hapësira publike:	22.55 m
Intensiteti i ndërtimit:	6
Lartësia maksimale e strukturës nga niveli i kuotës së sistemimit:	6
Numri i kateve mbi tokë:	1
Numri i kateve nën tokë:	1

**TREGUESIT TEKNIK:**

Nr. pasurie	6/136; 6/138
Zona Kadastrale:	8380
Kufizimet:	
Veri:	Kallkan Objekt 1k
Jug:	Kallkan Objekt 7k
Lindje:	Objekt 11.1m
Perëndim:	Rruge
Distanca nga kufiri i pronës:	
Veri:	Kallkan
Jug:	Kallkan
Lindje:	1m
Perëndim:	1.8m
Distanca nga trupi i rrugës:	1.9m

**LEGJENDË:**

	KUFI PRONE		RRUGE EKZISTUESE
	GODINA NE RIKONSTRUKSION		
	OBJEKTE EKZISTUESE		

Miratur me Vendim të KKT Nr. 5 , Datë 30 / 7 / 2014

LEJE ZHVILLIMORE NDËRTIMI PËR OBJEKTIN:  
"RIKONSTRUKSION DHE SHITESË KATESH TË GODINËS ADMINISTRATIVE TË DREJTORISË SË PËRGJITHSHME TË POSTËS SHQIPTARE"

EMËRTIMI I FLETËS:	PLANI I VENDOSJES SË STRUKTURËS	
POROSITËS:	DREJTORIA E PËRGJITHSHME E POSTËS SHQIPTARE	
PROJEKTUES:	"ATELIERI 4" SH.P.K & "IGLI KONDI"	
ZHVILLUES:	DREJTORIA E PËRGJITHSHME E POSTËS SHQIPTARE	
FAZA E PROJEKTIT:	PROJEKT ZBATIMI	
SHKALLA 1: 100	NR. I FLETËS A-01	NR. I KOPIJEVE 06/06