



REPUBLIKA E SHQIPËRISË
KËSHILLI KOMBËTAR I TERRITORIT

MIRATOHET
KRYETARI I K.K.T-së
Z. EDI RAMA

NKRYETARI I K.K.T-së
Znj. EGLANTINA GJERMENI

Kryetari i Këshillit të Bashkisë
Znj. ANA NAKO

Miratuar me Vendim të Këshillit të Bashkisë
Në 1. Datë: 30.01.2017

Kryetari i Bashkisë
Z. FREDI KOKONESHII


PLAN I PËRQJITSHËM VENDOR I BASHKISË DVJAKË
EMERTIMI I LETËS:

INFRASTRUKTURA E TRANSPORTIT

SKALA 1:50000

NUMRI I LETËS 004

NUMRI I PLANIT 0001

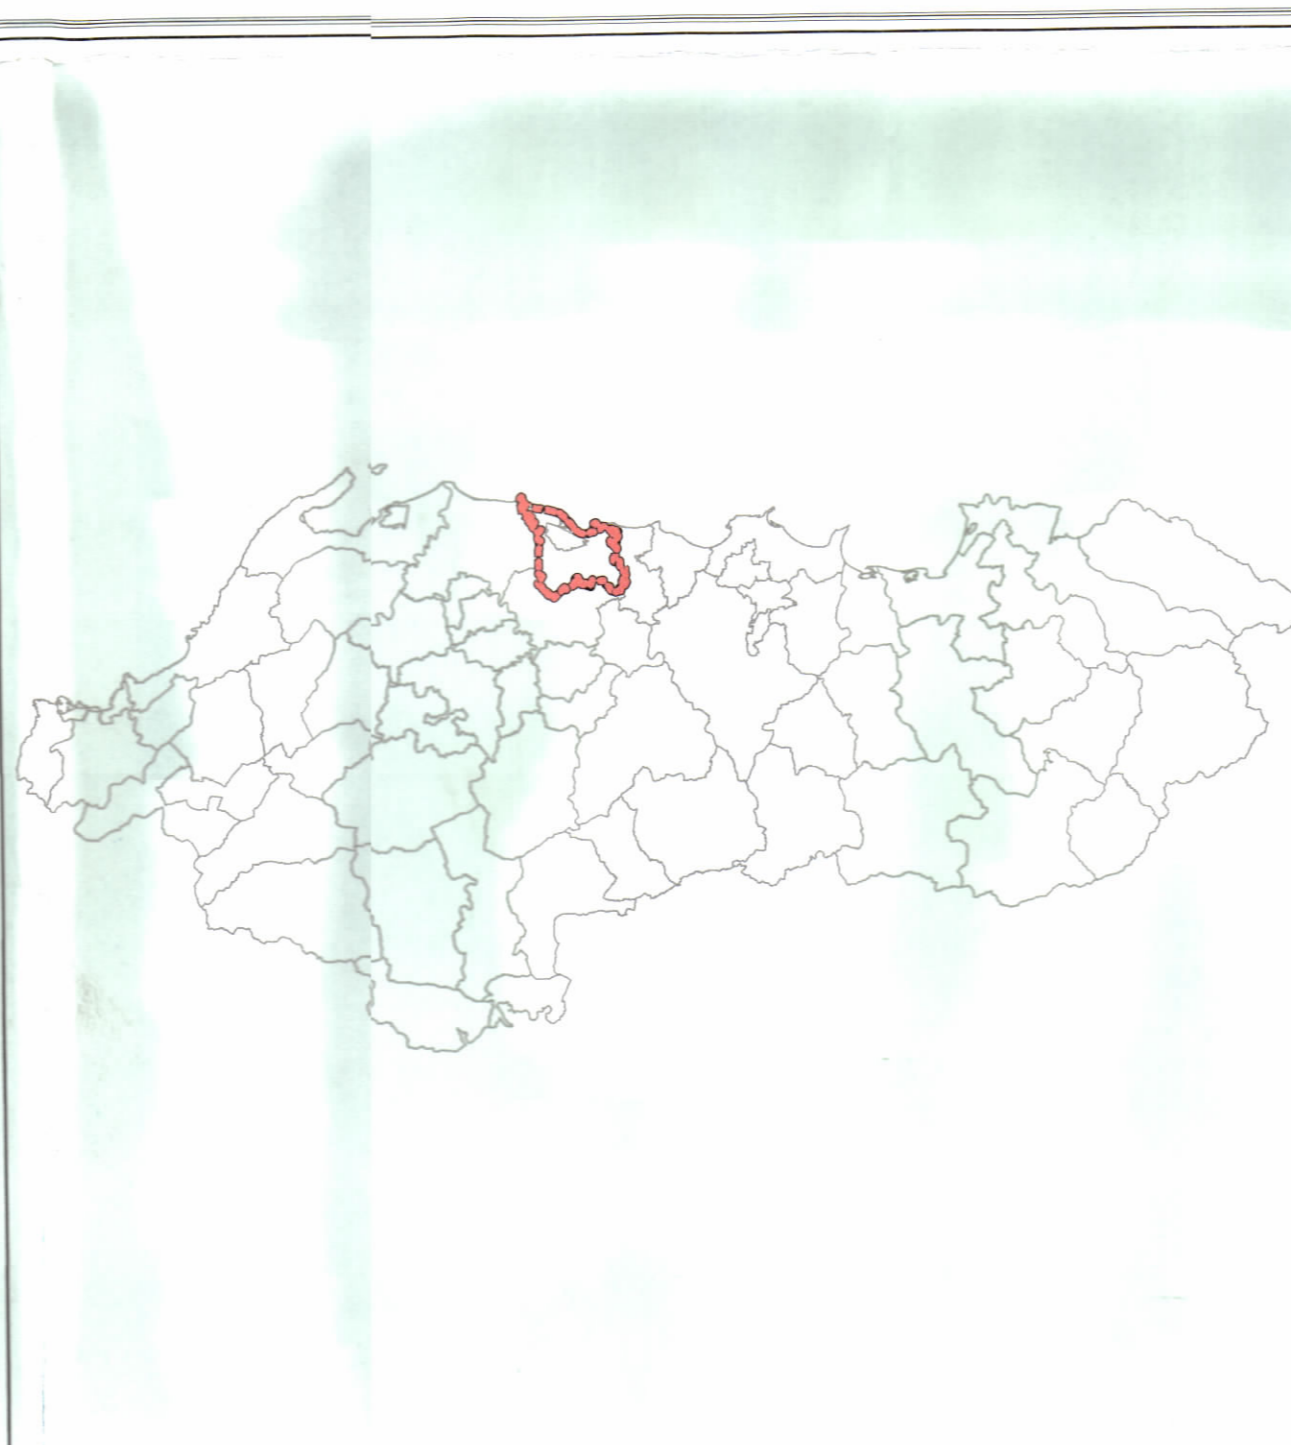

PLAN I PËRQJITSHËM VENDOR I BASHKISË DVJAKË
INFRASTRUKTURA E TRANSPORTIT

MIRATUAR ME VENDIMIN E K.K.T-së NË 9 Datë 08 / 02 / 2017

OPERATORI I PLANIMIT DREKTOR

UJAZAR VJOSO DREKTOR

Bankë / Operatori Ekonomik	ATLIERI & SHPI	Nr. Lic. 06036	
Asistencë dhe shërbime	ALBANI EFTIMI	Nr. Lic. A.08141	
Parapajtim Urban	MARCO SARBELLA	Nr. Lic. 12005	
Transport	ASLANI LAKO	Nr. Lic. Z.02095	
Transporto	ROBEO EFTIMI	Nr. Lic. G.Z. 00082	
Agjencitë	ADRIANI BIVJAKU	ÇERTIFIKATË: 234	
Agjencitë	ANTHUR QALANSHI	SPR.OMË: 3777	
Historik	NIKOLIN RIBELA	Nr. Lic. Z.2402	
Historik	DESHIRHA MESA	Nr. Lic. E.Z.06101	
Historik	DEBETI MICHIVALLI	DESHIRHA GJIS 04.07.2007	
Historik	REZART SHAMIA	DOKUMENTATË: 27.05.2000	

