

**LEJE NDËRTIMI PËR OBJEKTIN: "NDËRTIM I ASHENSORIT 1600 KG I OBJEKTIT TË GJINEKOLOGJISË PRANË MATERNITETIT "MBRETËRESHA GERALDINË"**

Shkalla 1 : 200



REPUBLIKA E SHQIPËRISË  
KËSHILLI KOMBËTAR I TERRITORIT

MIRATOHET  
KRYETARI I K.K.T



Z. EDI RAMA

ZËVENDËS KRYETARE


znj. Eglantina Gjermeni




Ministër i Zhvillimit Urban




PAMJE NGA PERËNDIMI

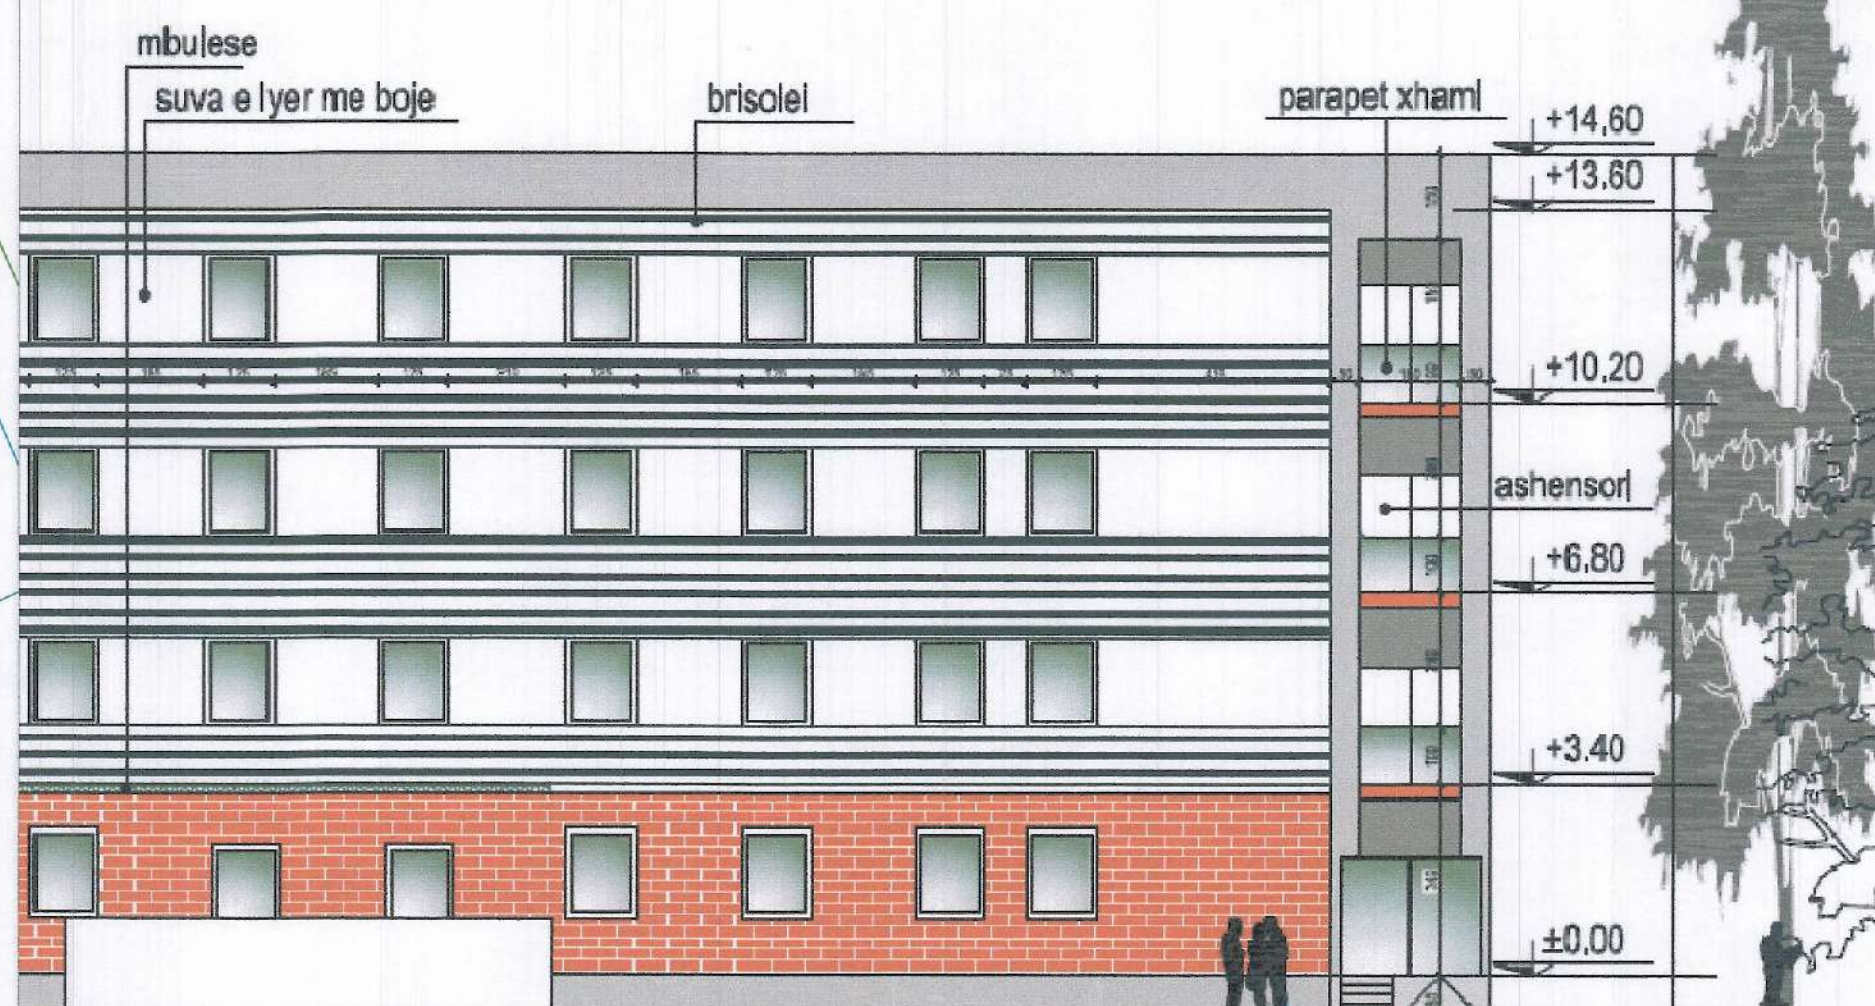

PAMJE NGA JUGU

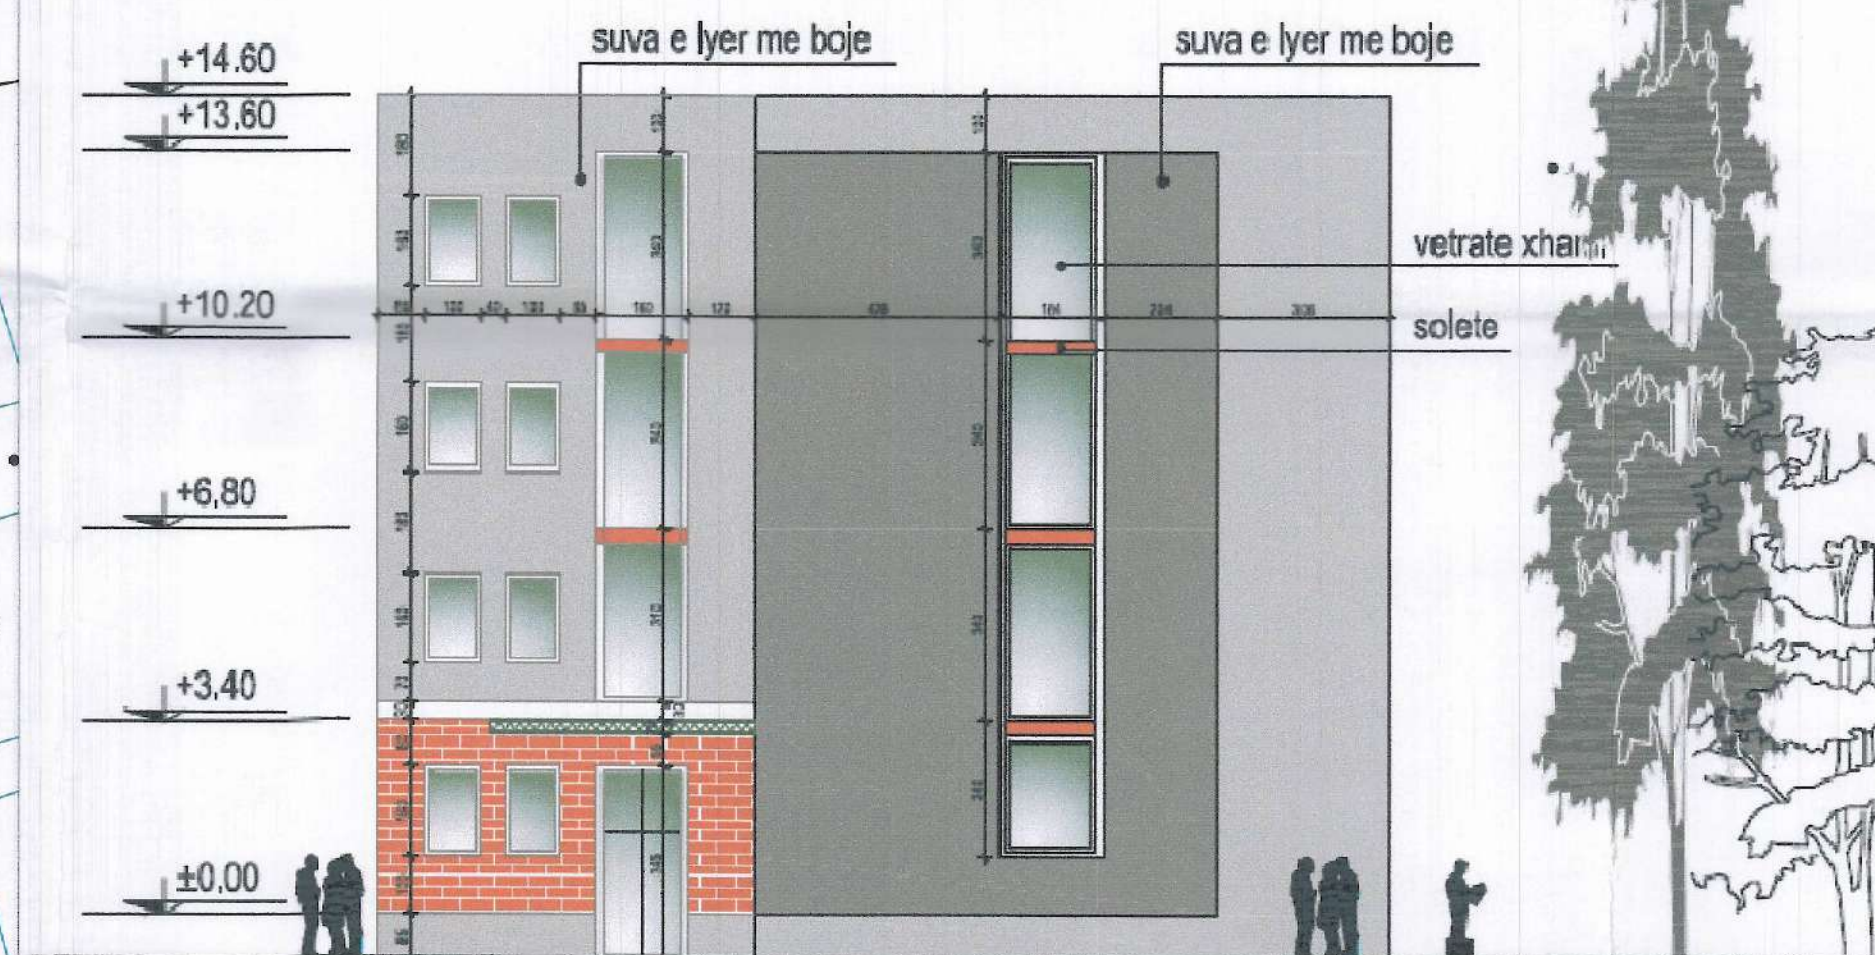

PLANI I VENDOSJES SË STRUKTURËS SHK. 1: 500

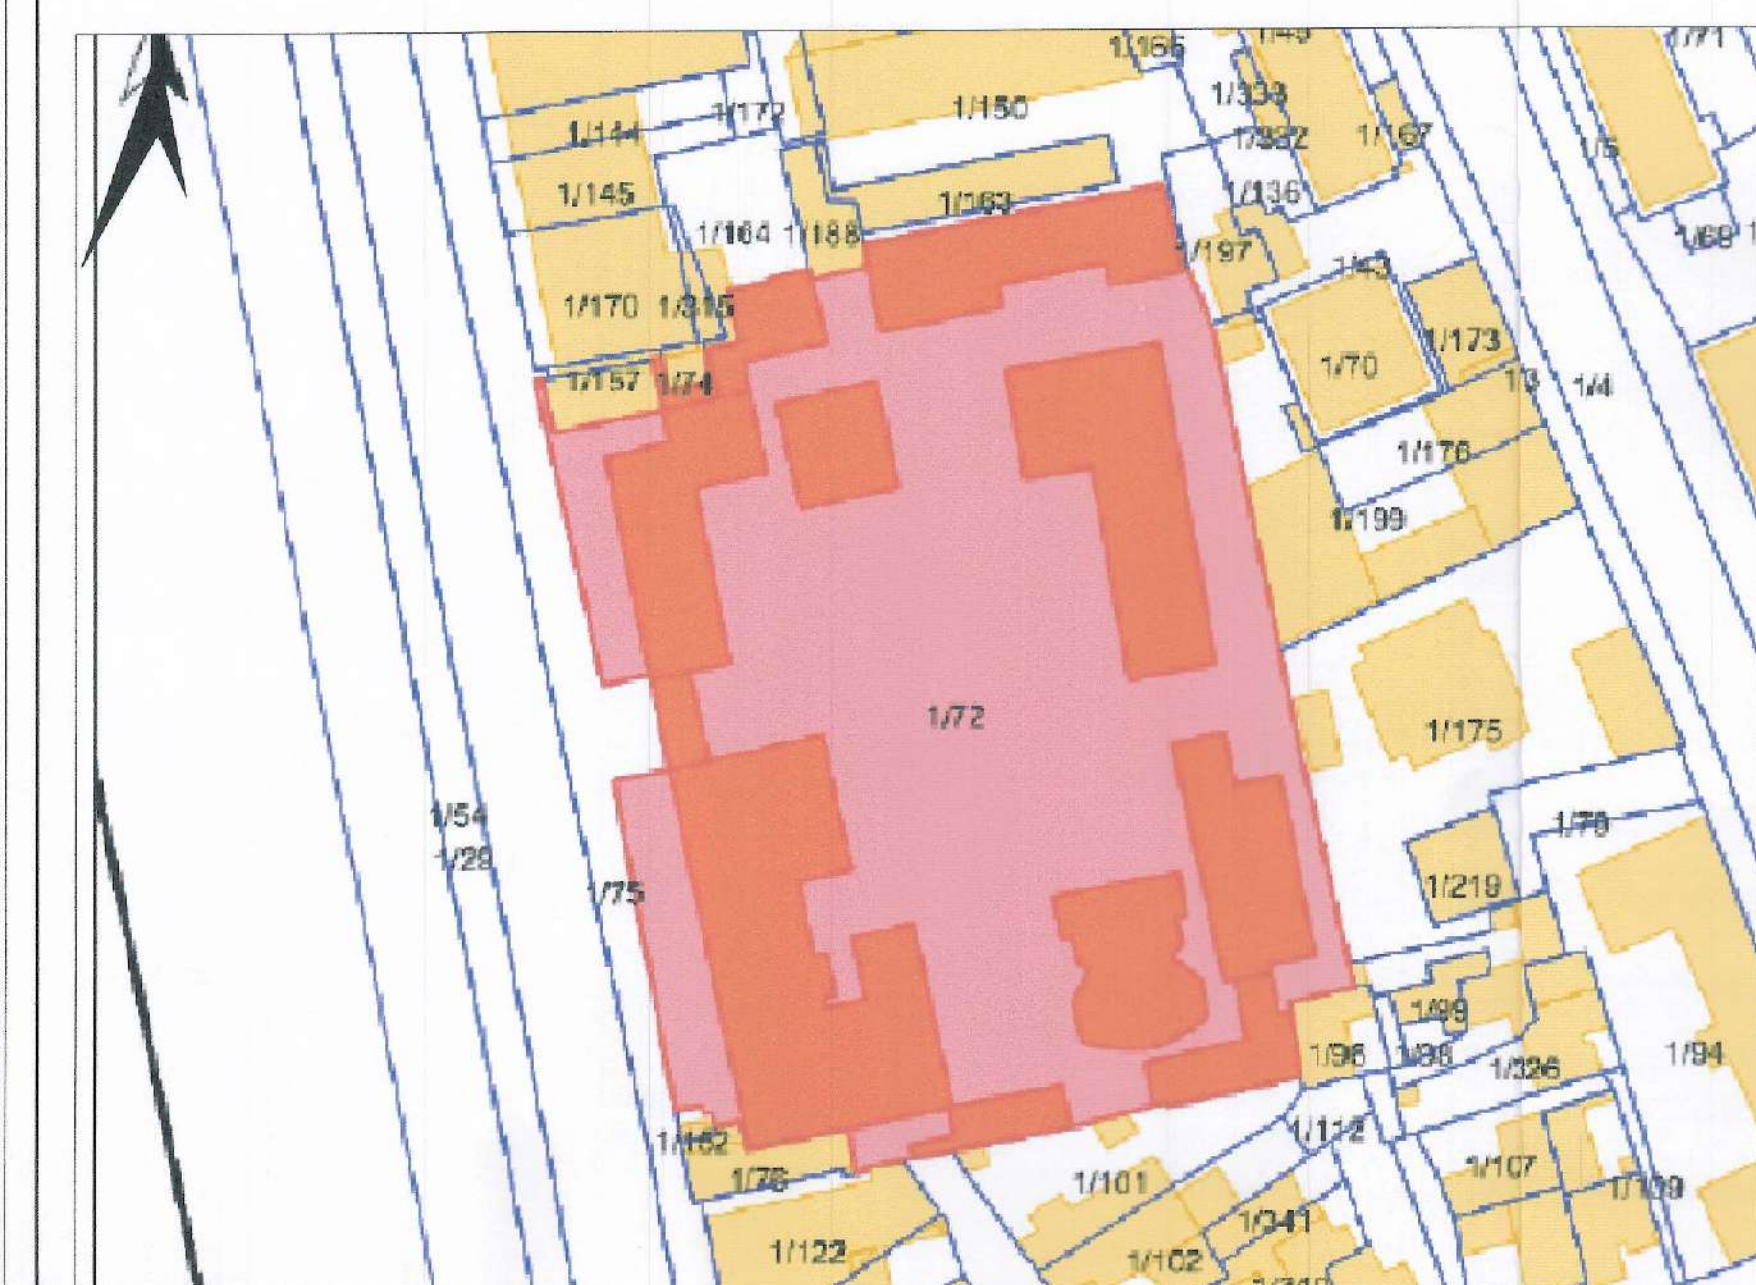

POZICIONI KADASTRAL SHK. 1:1000



HARTA TOPOGRAFIKE SHK. 1:1000

**TREGUESIT E ZHVILLIMIT:**

Sipërfaqe e përgjithshme e truallit: 7281.63 m<sup>2</sup>  
 Sipërfaqe e truallit që përdoret për zhvillim: 7281.63 m<sup>2</sup>  
 Sipërfaqe e truallit e zënë nga struktura e re (gjurma): 30.5 m<sup>2</sup>  
 Sipërfaqe e truallit e zënë nga struktura ekzistuese (gjurma): 2416.1 m<sup>2</sup>  
 Sipërfaqe e përgjithshme e ndërtimit ekzistues: 7604.15 m<sup>2</sup>  
 Sipërfaqe e përgjithshme e ndërtimit të ri: 122 m<sup>2</sup>  
 Sipërfaqe e përgjithshme e ndërtimit ekzistues dhe ndërtimit të ri: 7726.15 m<sup>2</sup>  
 Koeficienti i shfrytëzimit të truallit për ndërtim: 33%  
 Intensiteti i ndërtimit: 1.06  
 Lartësia maksimale e strukturës së re nga niveli i kuotës së sistemimit: 14.8 m  
 Numri i kateve mbi tokë: 4

**TREGUES TEKNIK:**

Zona Kadastrale 8360  
 Numri i Pasurisë 1/72  
 Distanca nga kufiri i pronës: Lindje 8.2 m  
 Distanca nga objekti ekzistues Godina 2: 6.8 m

**LEGJENDË:**

- ▨ Sip. NDËRTIM GODINA 1 (BODRUM + 4 KT) = 2540 m<sup>2</sup>.
- ▨ Sip. NEN OBJEKT GODINA 2. (2 KT) = 512.4 m<sup>2</sup>.
- ▨ Sip. NEN OBJEKT GODINA 3. (1KT) = 158.1 m<sup>2</sup>.
- ▨ Sip. NEN OBJEKT GODINA 4 (BODRUM + 4KT) = 2586.6 m<sup>2</sup>.
- ▨ Sip. NEN OBJEKT GODINA 5 (3 KT) = 1031.8 m<sup>2</sup>.
- ▨ Sip. NEN OBJEKT GODINA 6. (1KT) = 135 m<sup>2</sup>.
- ▨ Sip. NEN OBJEKT GODINA 7. (1KT) = 343.1 m<sup>2</sup>.
- ▨ Sip. NEN OBJEKT GODINA 8. (1KT) = 89 m<sup>2</sup>.
- ▨ Sip. NEN OBJEKT GODINA 9. (1 KT) = 44 m<sup>2</sup>.
- ▨ Sip. NEN OBJEKT GODINA 10. (2 KT) = 42.95 m<sup>2</sup>.

Miratur me Vendim të KKT Nr.18, Datë 12/04/2017

**LEJE NDËRTIMI PËR OBJEKTIN "NDËRTIM I ASHENSORIT 1600 KG I OBJEKTIT TË GJINEKOLOGJISË PRANË MATERNITETIT "MBRETËRESHA GERALDINË"**

EMËRTIMI I FLETËS:	PLANI I VENDOSJES SË STRUKTURËS	
POROSITËS:	S.U.O.G.J. - "Mretëresha Geraldinë" <i>Blerana Mami</i>	
PROJEKTUES:	HE & SK 11 <i>HE &amp; SK 11</i>	
ZHVILLUES:	S.U.O.G.J. - "Mretëresha Geraldinë" <i>Arjet Habaj</i>	
FAZA E PROJEKTIT:	LEJE NDËRTIMI	
SHKALLA 1: 250	NR. I FLETES A-03	NR. I KOPEJVE 03/06