



REPUBLIKA E SHQIPËRISË
KËSHILLI KOMBËTAR I TERRITORIT

MIRATOHET

KRYETARI I K.K.T



Z. EDI RAMA

ZËVENDËS KRYETARE

znj. Eglenita Gjermeni



Ministëri i Zhvillimit Urban dhe Turizmit



z. Lefter Koka

Ministër i Mjedisit

Miruar me Vendim të KKT Nr.7, Datë 03/12/2014

LEJE NDËRTIMI PËR REHABILITIMIN DHE GJELBËRIMIN E SHËTITORES BUZË BREGUT TË DRINIT

EMËRTIMI I FLETËS:

FORORITËS:

PROJEKTUES:

ZHVILLUES:

FAZA E PROJEKTI:

SHKALLA
1:1500

NR. I FLETËS
A-01


NR. I KOPIEVE
06/06

LEJE NDËRTIMI PËR REHABILITIMIN DHE GJELBËRIMIN E SHËTITORES BUZË BREGUT TË DRINIT SH. 1:1500



Shenime:
Sistemi i koordinatave është shtetëror





SEKSIONI TËRTHOR TIP

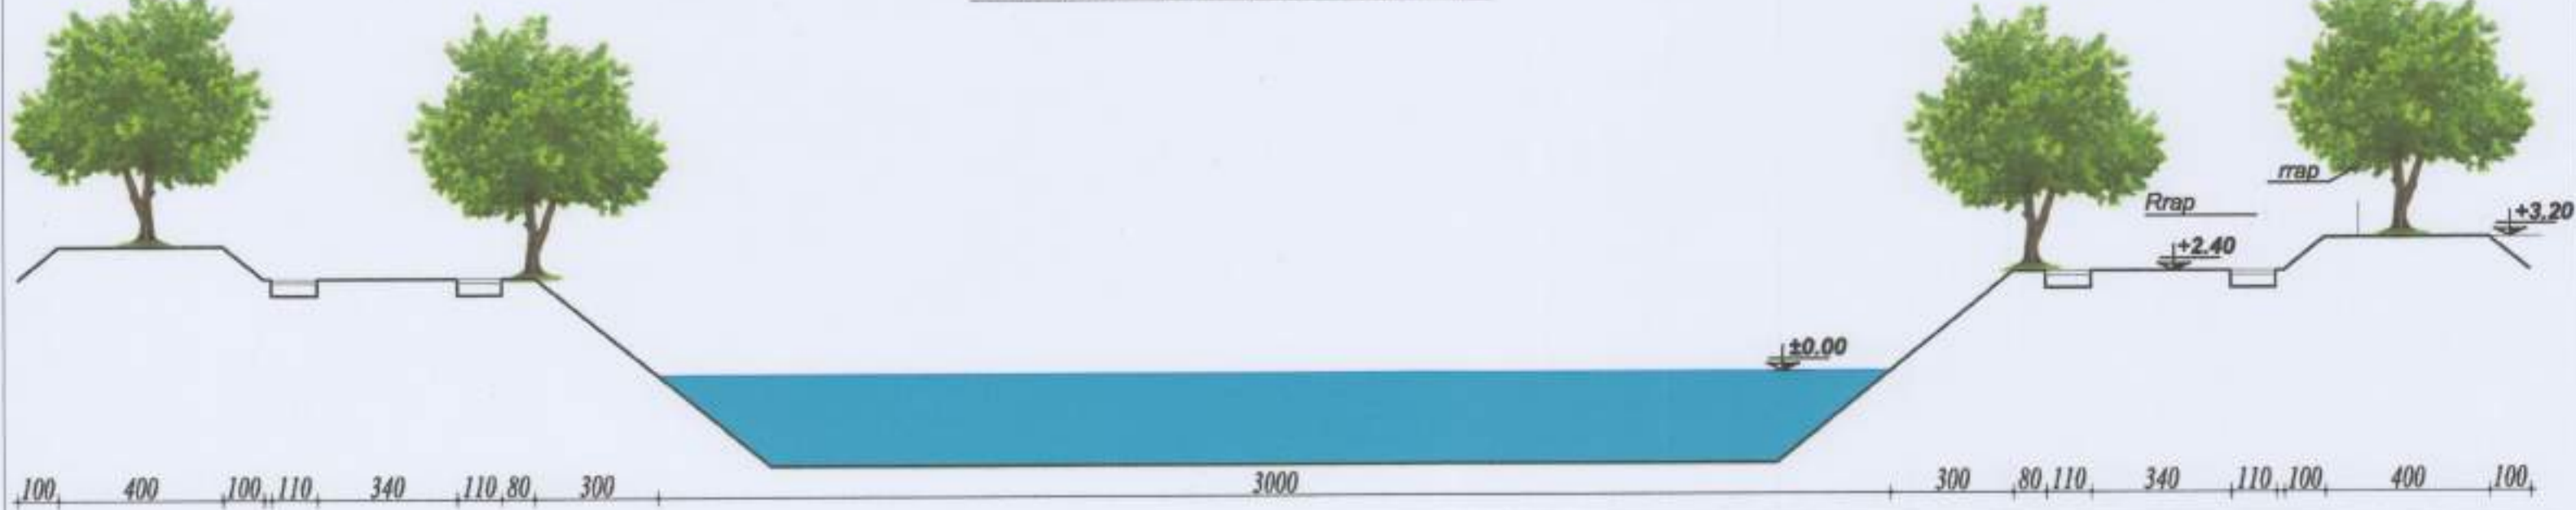

SHËNIM:
 • Pemët në krahun e lumit do të jenë Rrap, me lartësi 3.5-4.0m, perimetër 18-20mm, Pamja e jashtme e gjelbërt, Ngjyra e gjethes jeshille, trajtimi në vazo 160 lit.
 • Pemët në bërmb do të jenë Rrap, me lartësi 3.5-4.0m, perimetër 18-20mm, Pamja e jashtme e gjelbërt, Ngjyra e gjethes jeshille, trajtimi në vazo 160 lit.
 Pemët do të vendosen në një largësi aksiale 8.0m nga njëra-tjetra. Shëtitorja do të jetë e njëjtë e pasqyruar nga ana tjetër e lumit.

SHËNIM:
 Pemët në krahun e lumit do të jenë Rrap me lartësi 3.5-4.0m, perimetër 18-20mm, Pamja e jashtme e gjelbërt, Ngjyra e gjethes jeshille, trajtimi në vazo 160 lit.
 Pemët në bërmb do të jenë Rrap, me lartësi 3.5-4.0m, perimetër 18-20mm, Pamja e jashtme e gjelbërt, Ngjyra e gjethes jeshille, trajtimi në vazo 160 lit.
 Pemët do të vendosen në një largësi aksiale 8.0m nga njëra-tjetra. Shëtitorja do të jetë e njëjtë e pasqyruar nga ana tjetër e lumit.

Profile gjatësore të piketave për punimet që do të kryhen përgjatë Bregut të Lumit Drin

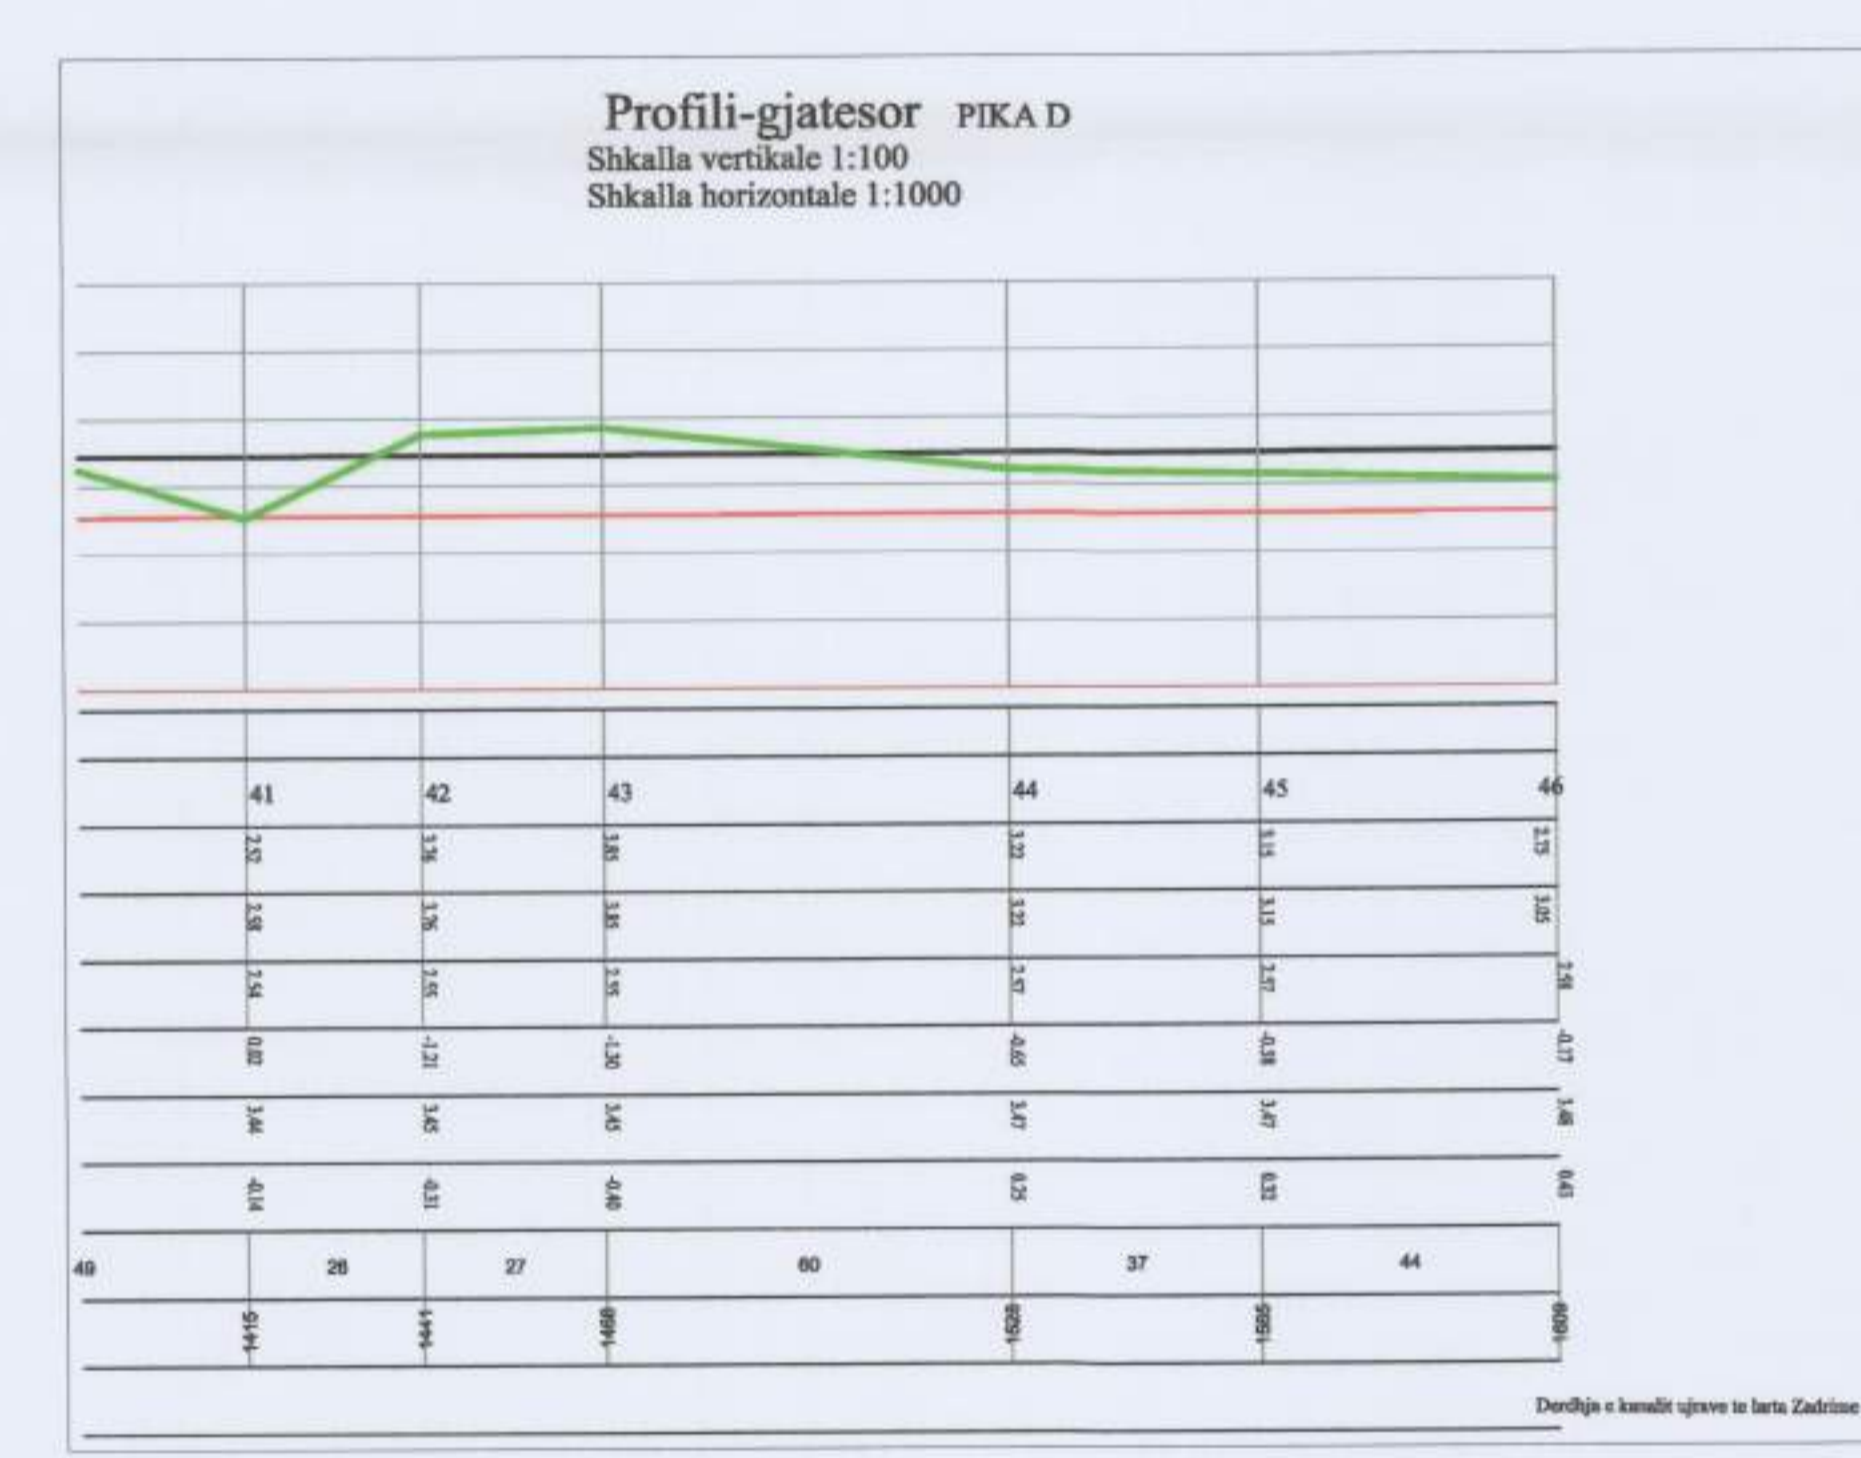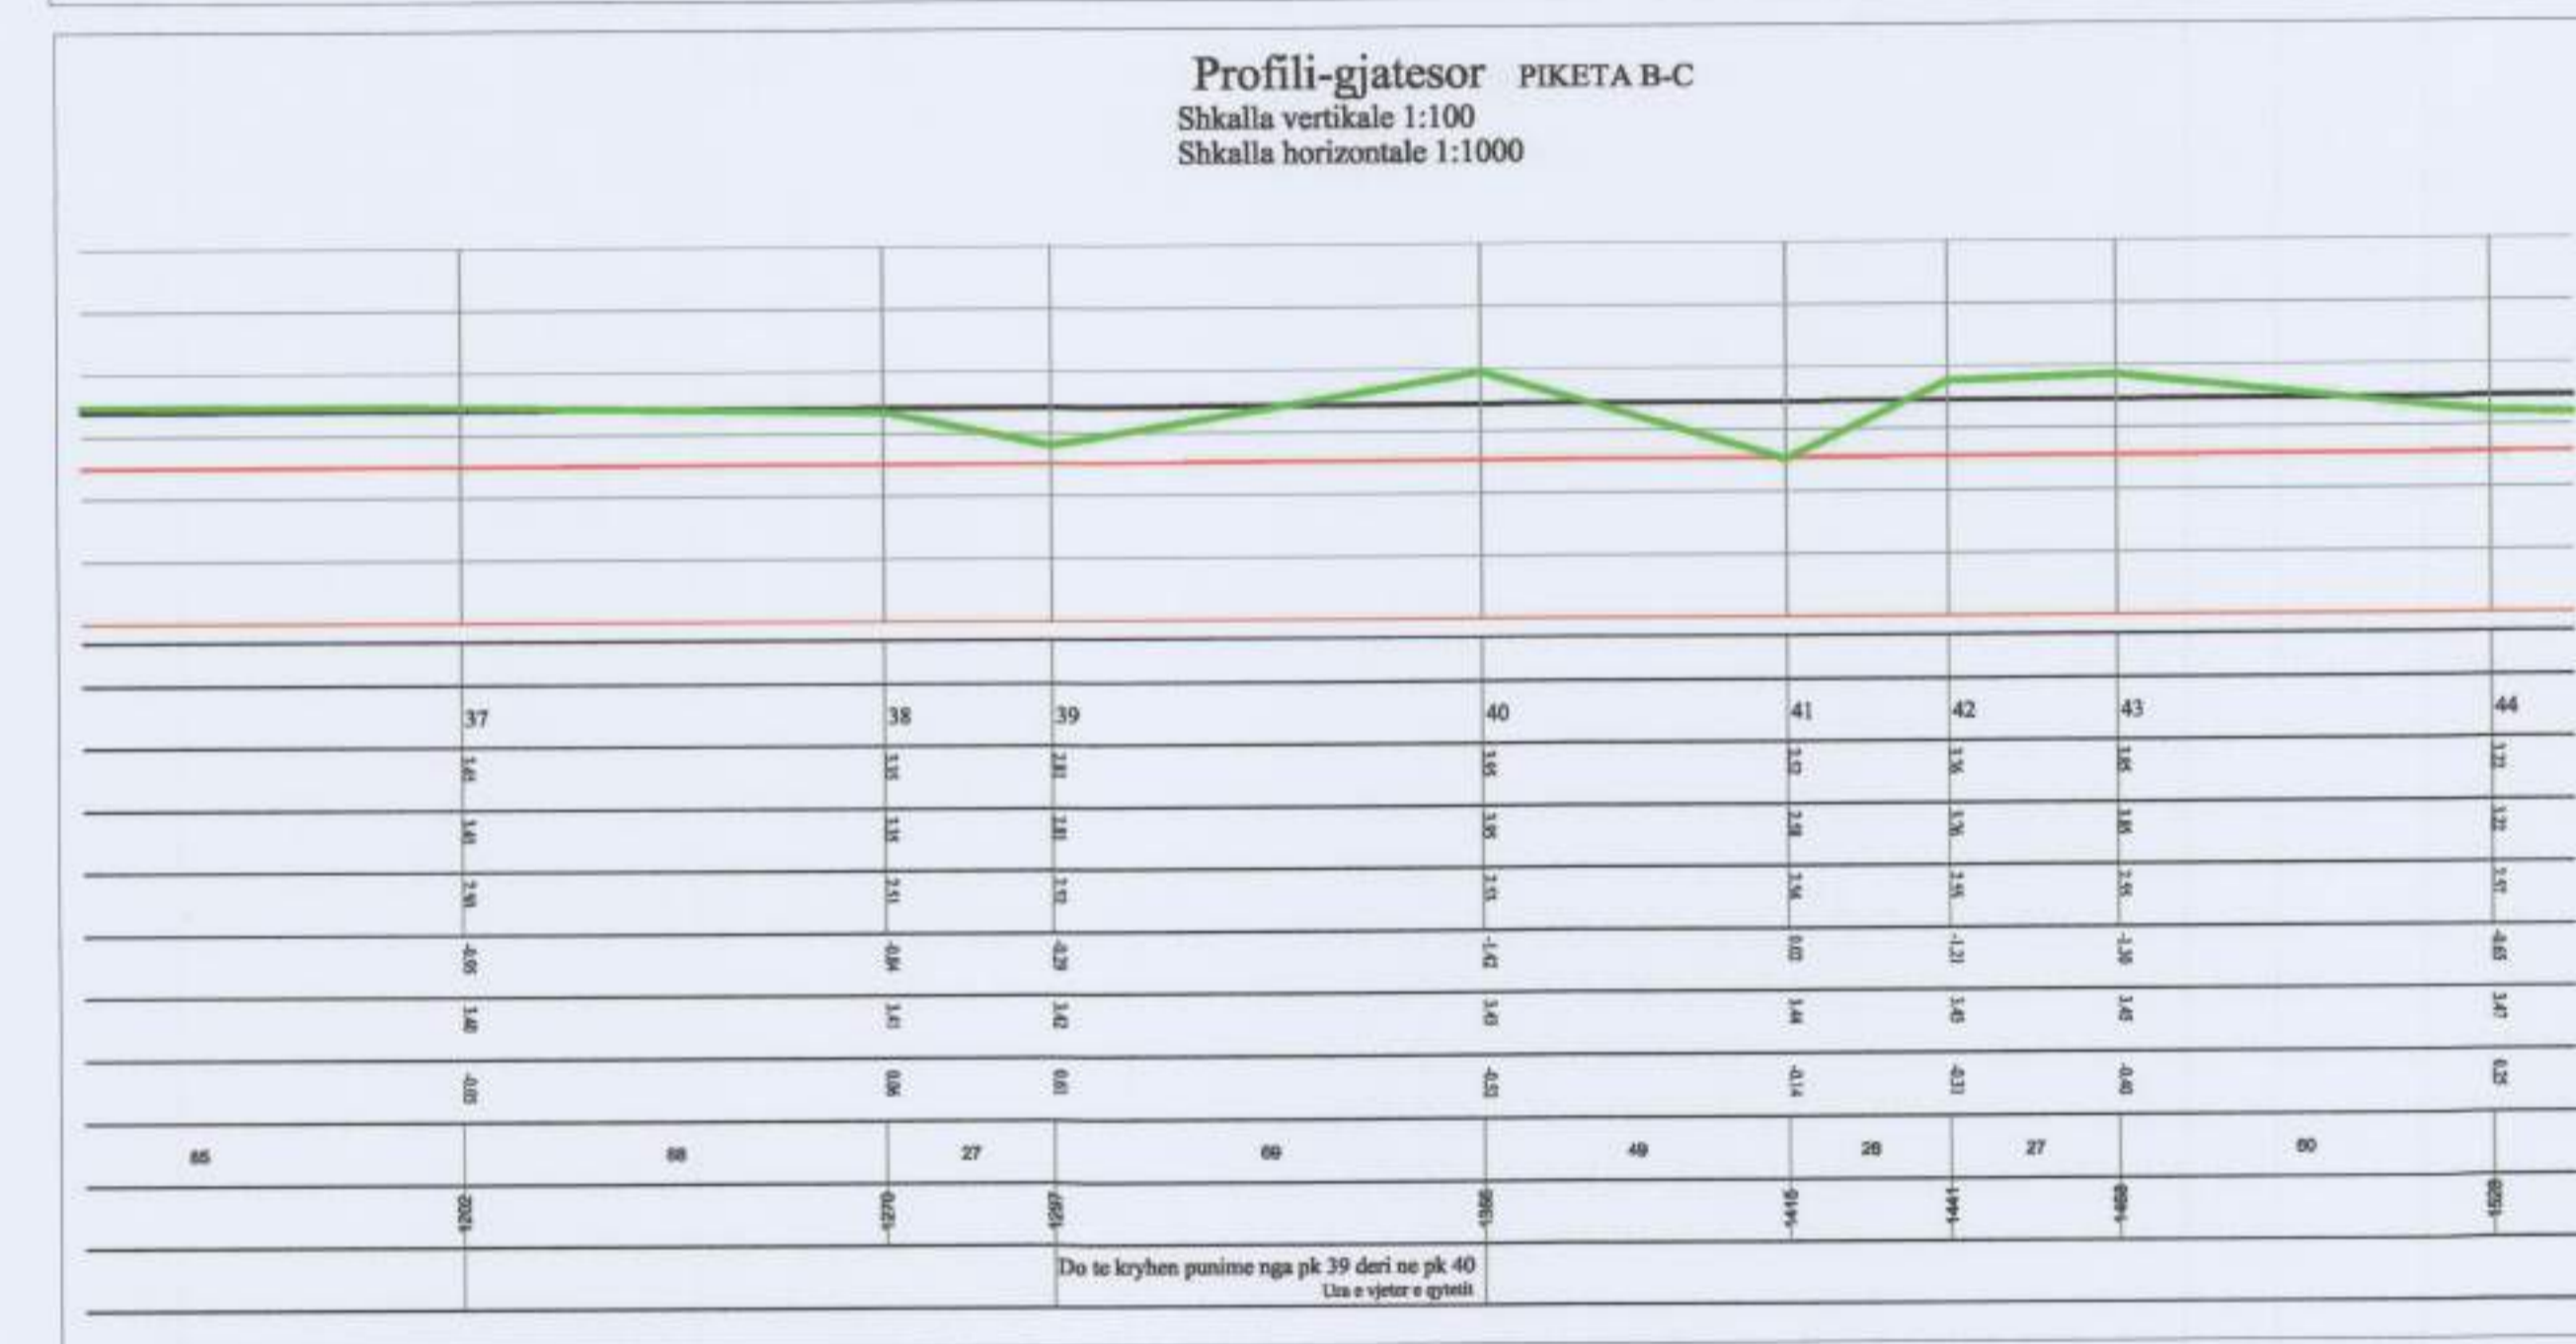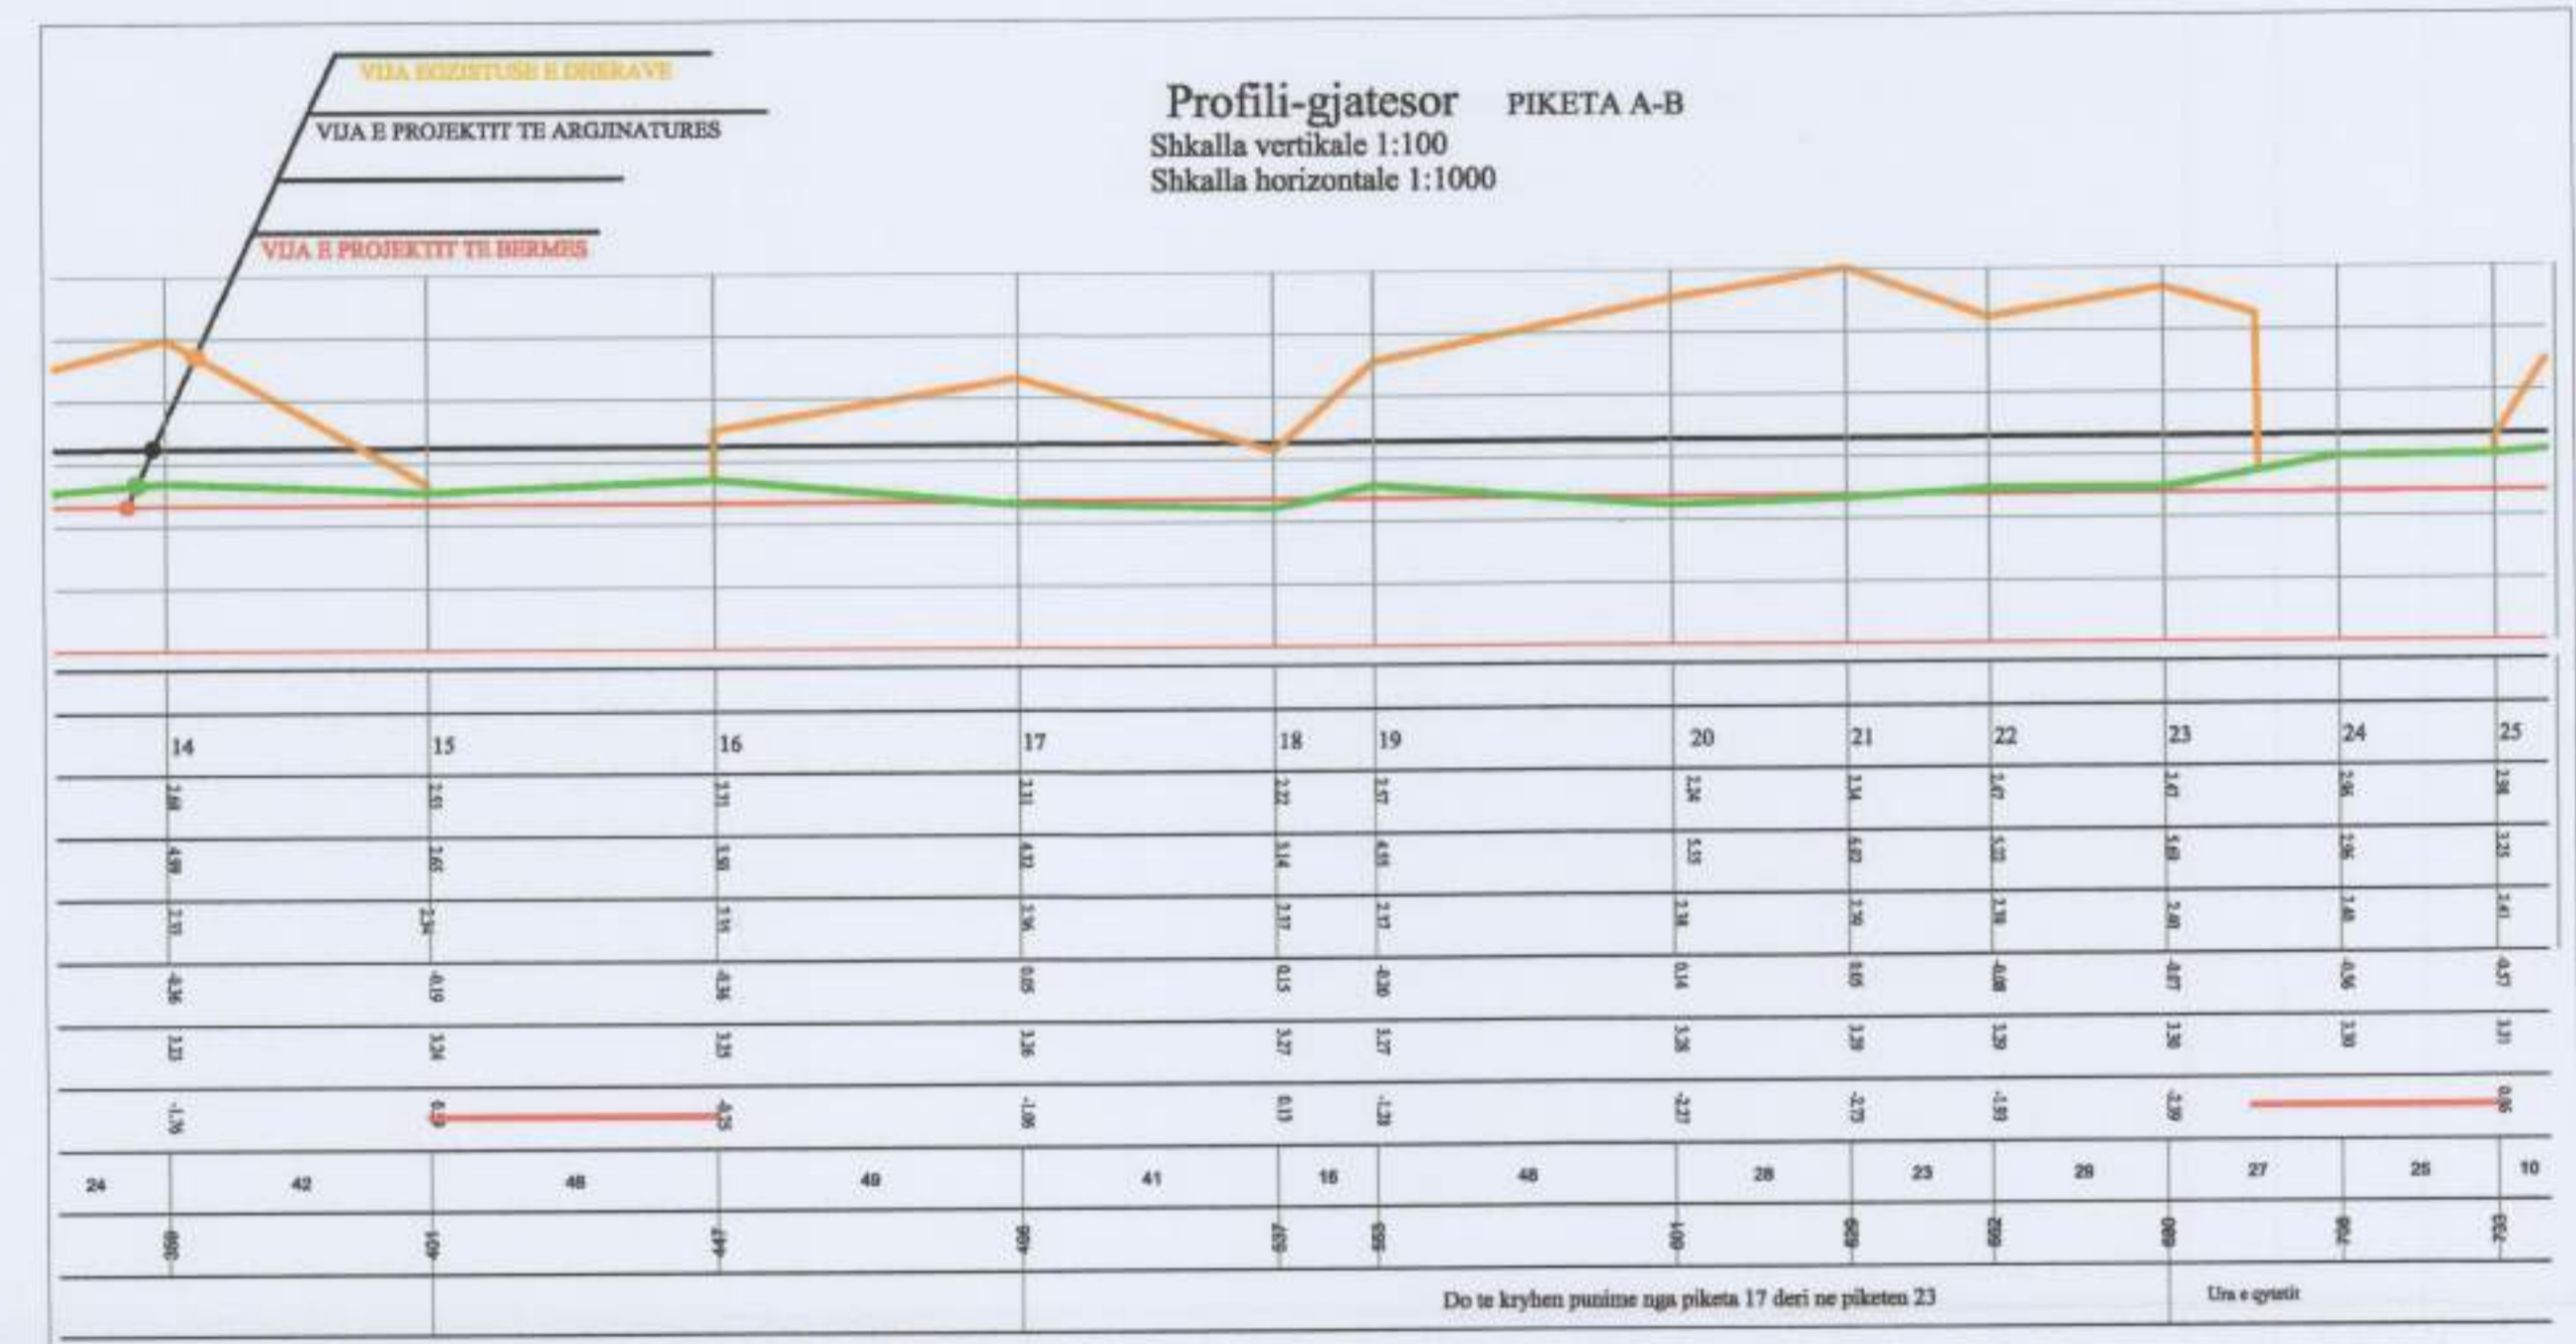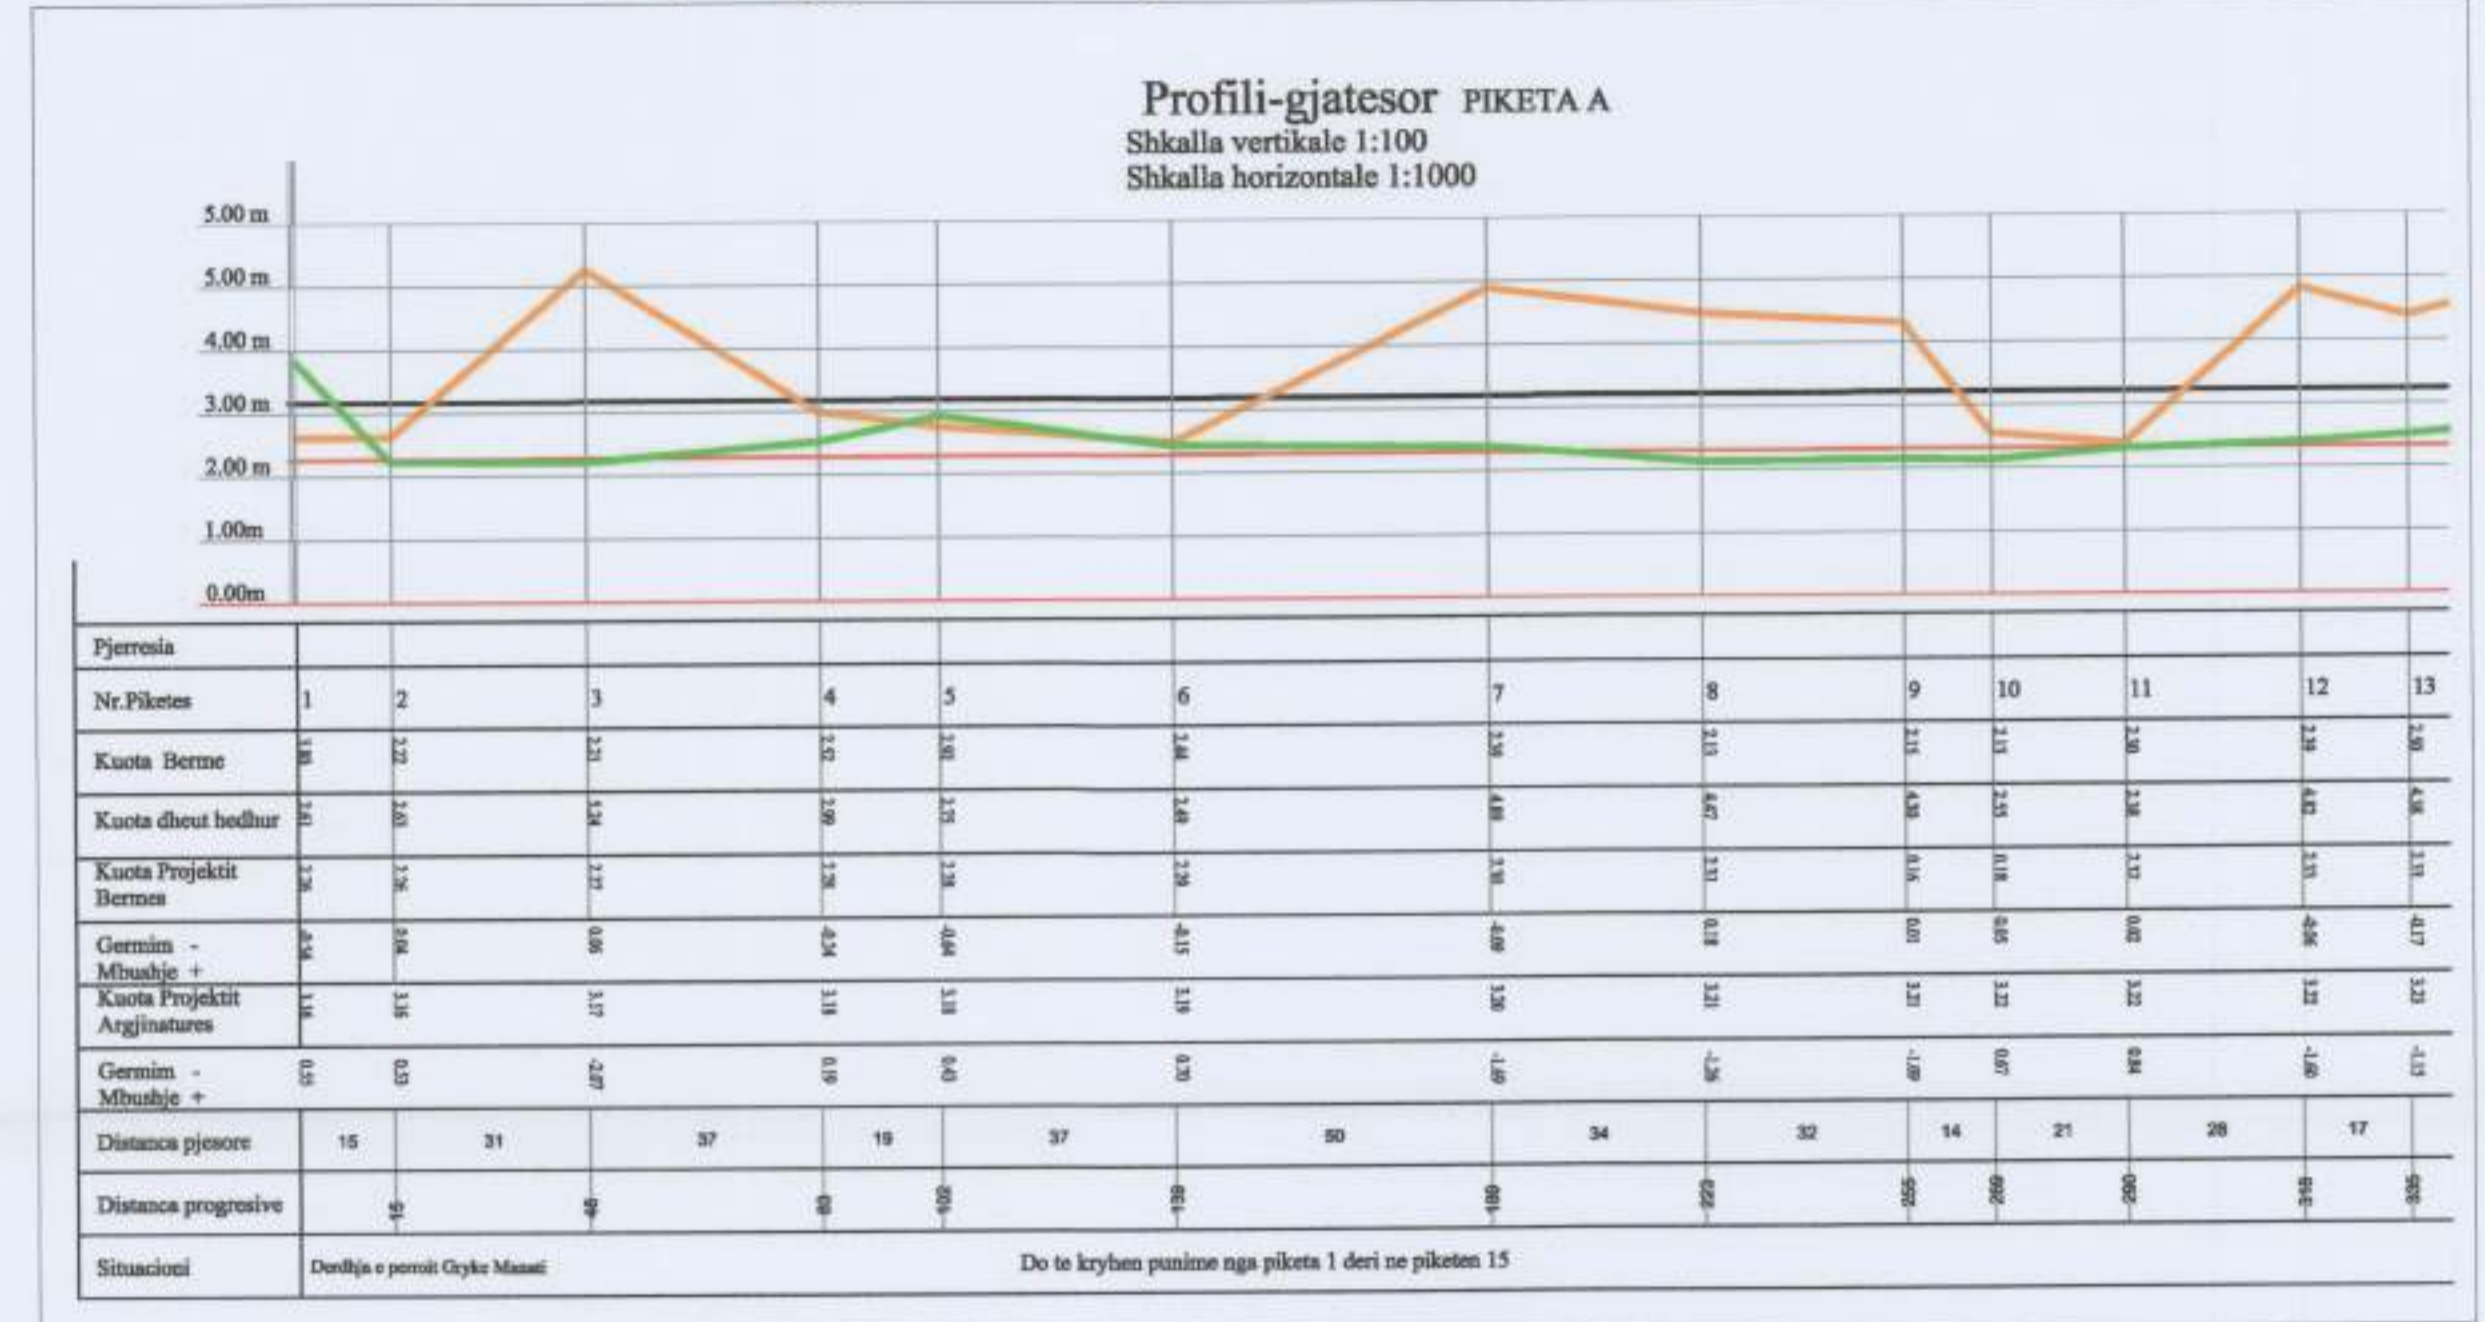

Pamje 3 dimensionale pas ndërhyrjeve rehabilituese



HOLLËSI SH 1:100

