

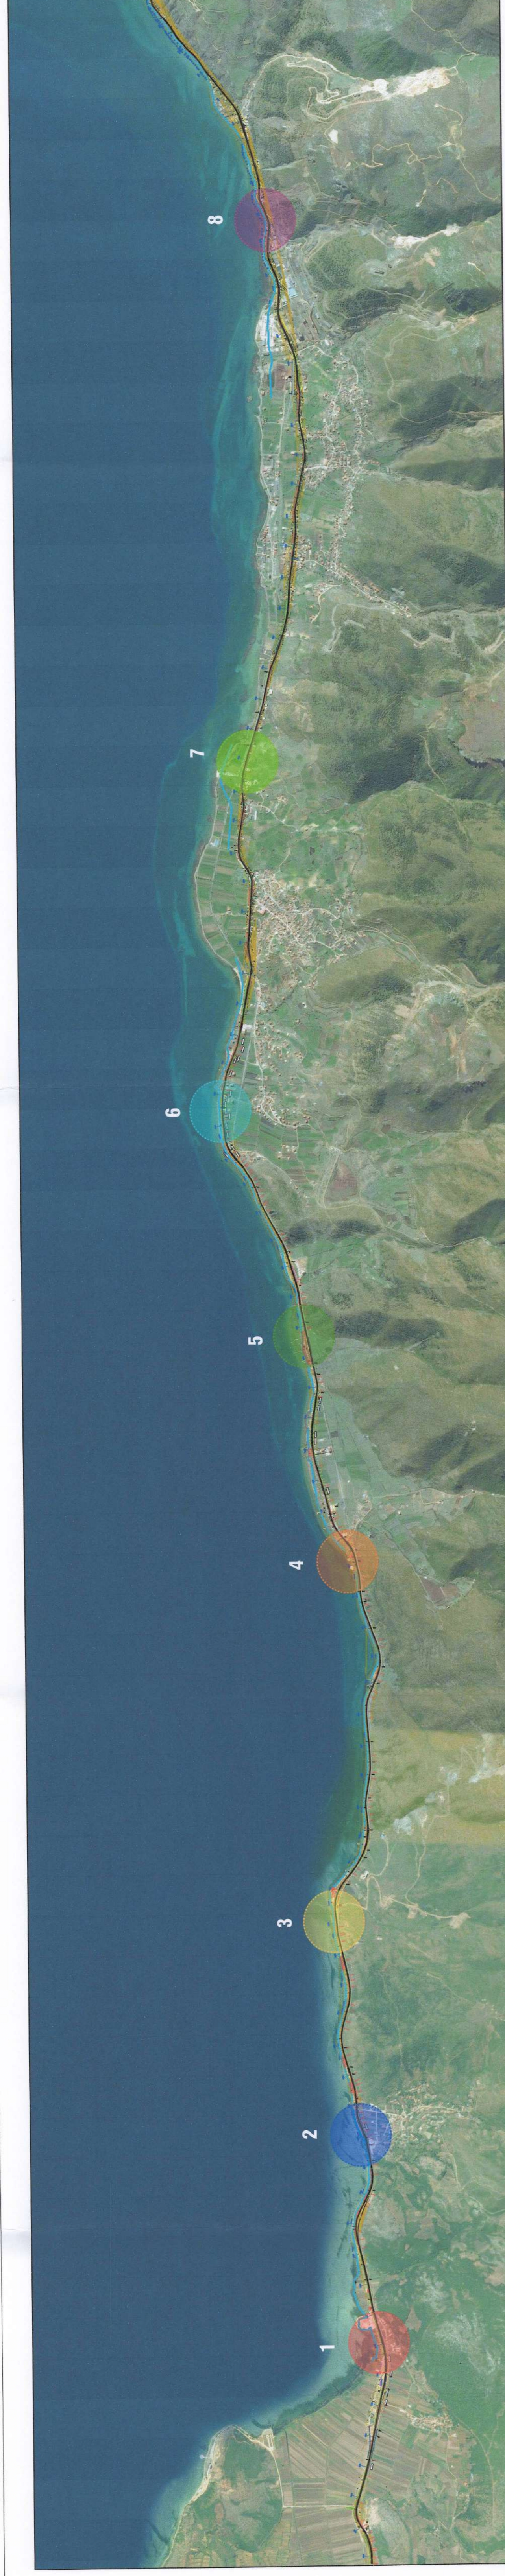
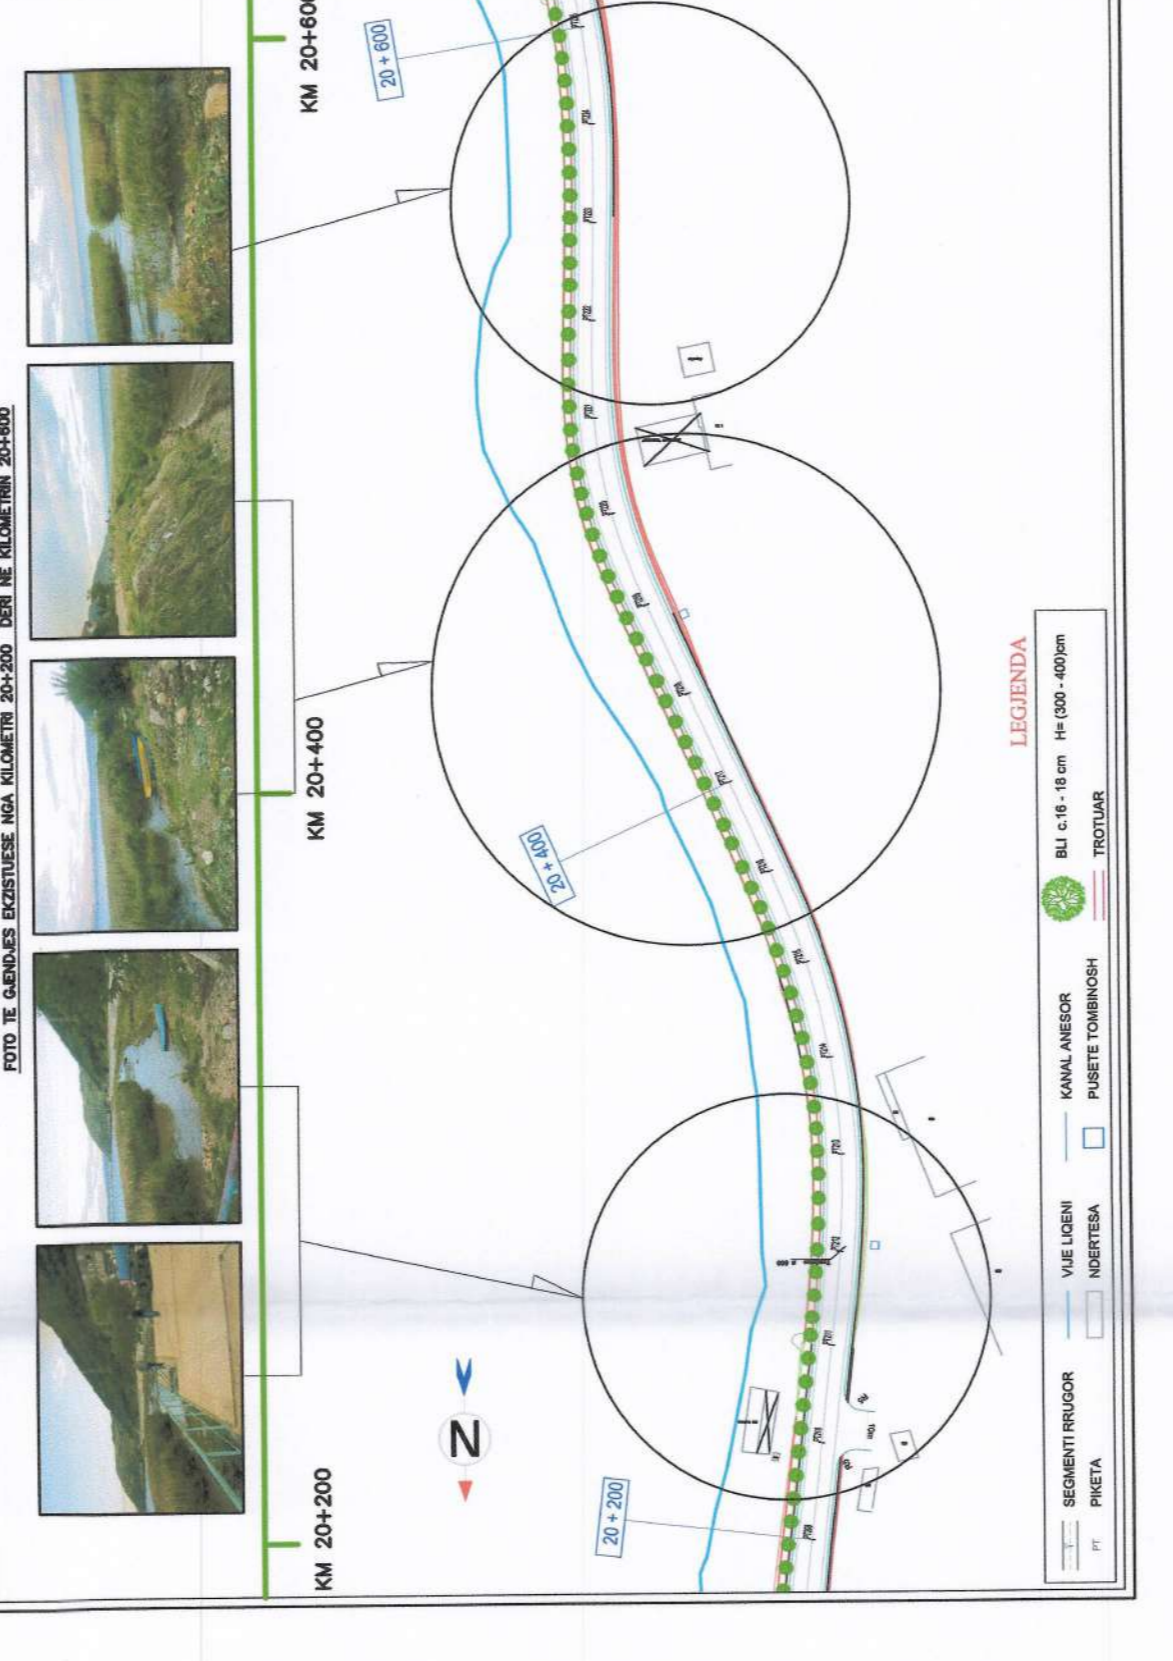
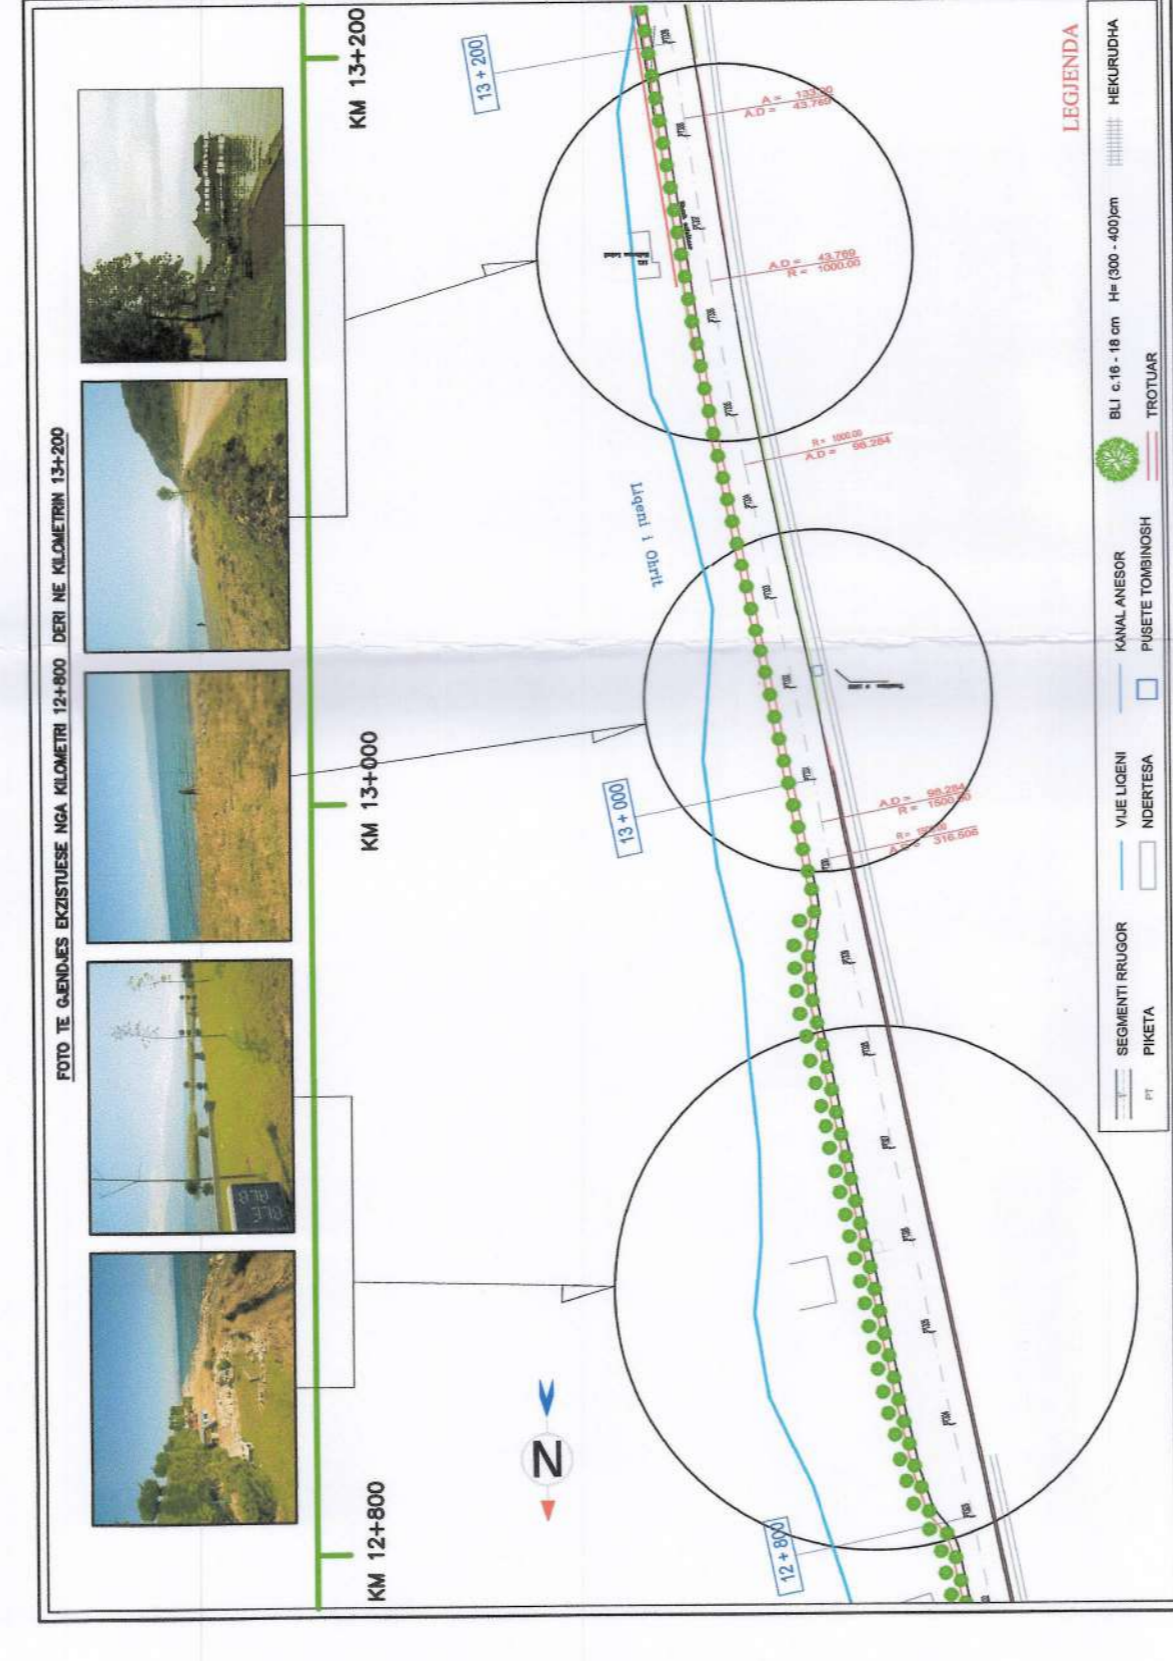
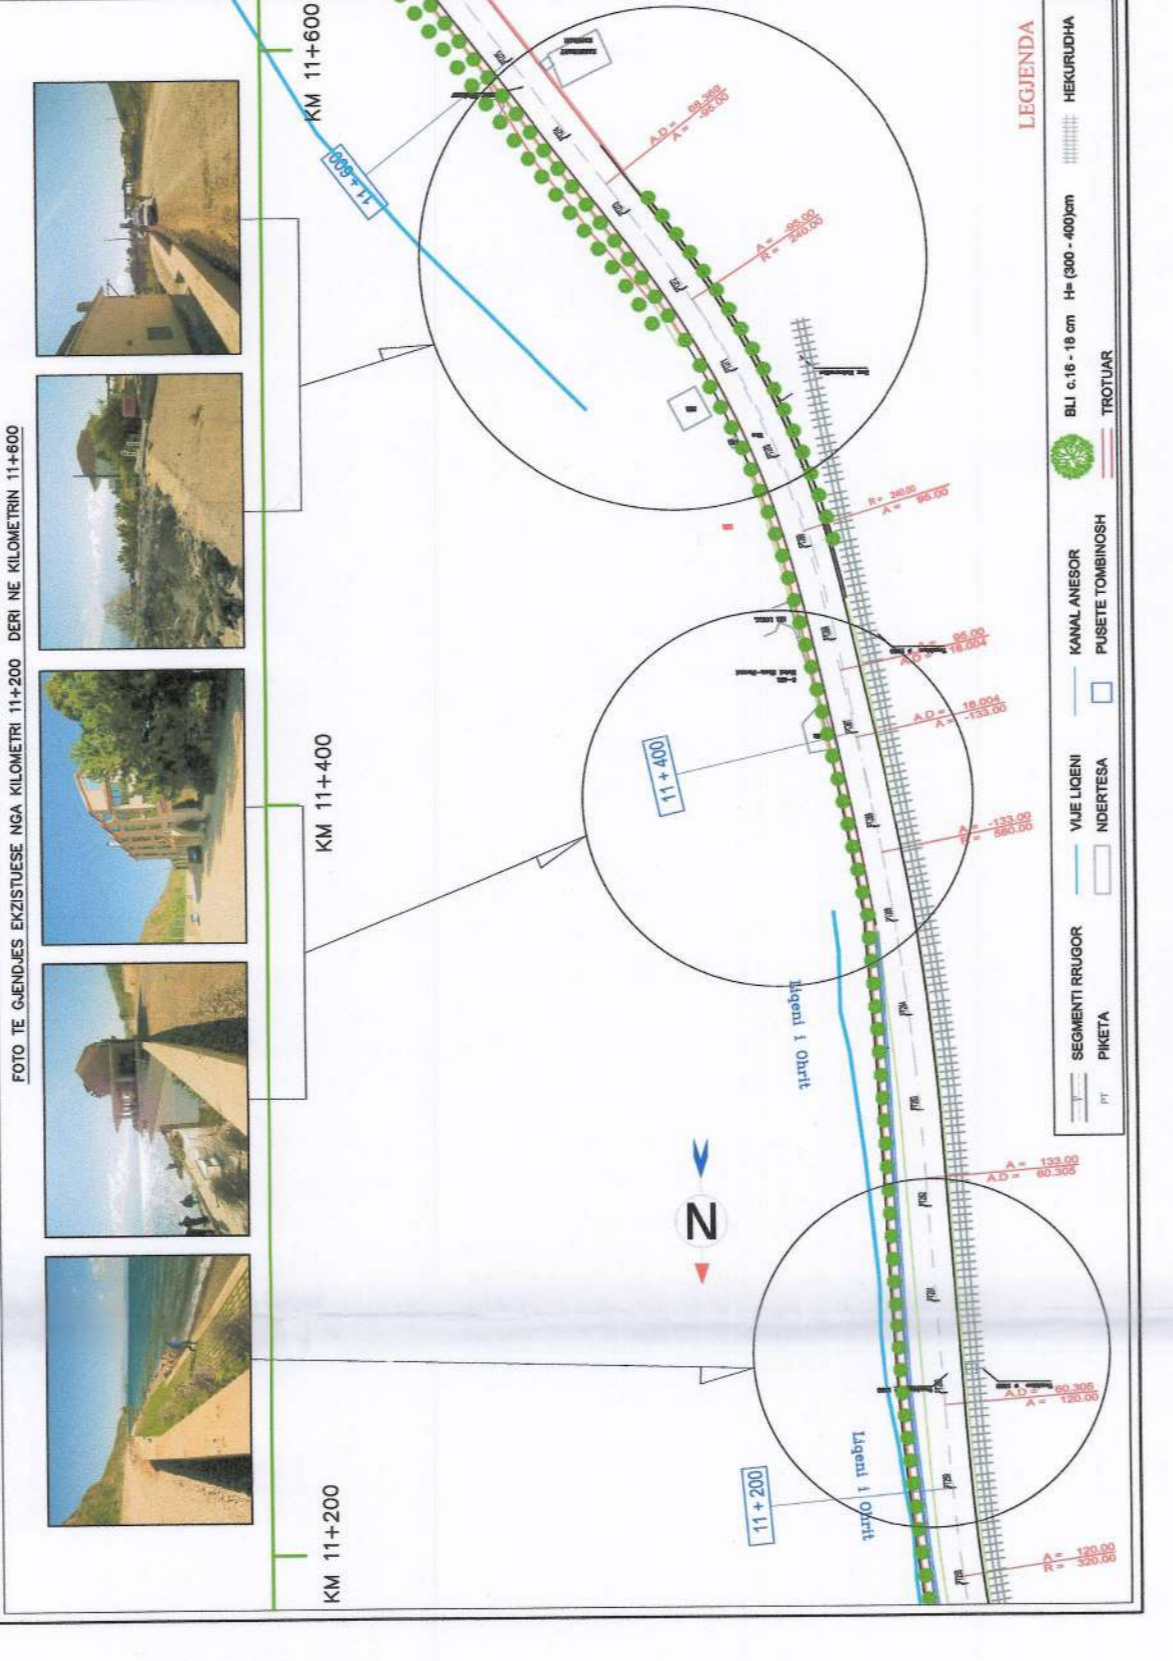


LEJE NDËRTIMI PËR PROJEKTIN E REHABILITIMIT TË BREGUT TË LIQENIT TË OHRIT, SEGMENTI LIN - POGRADEC


Shkalla 1 : 20 000

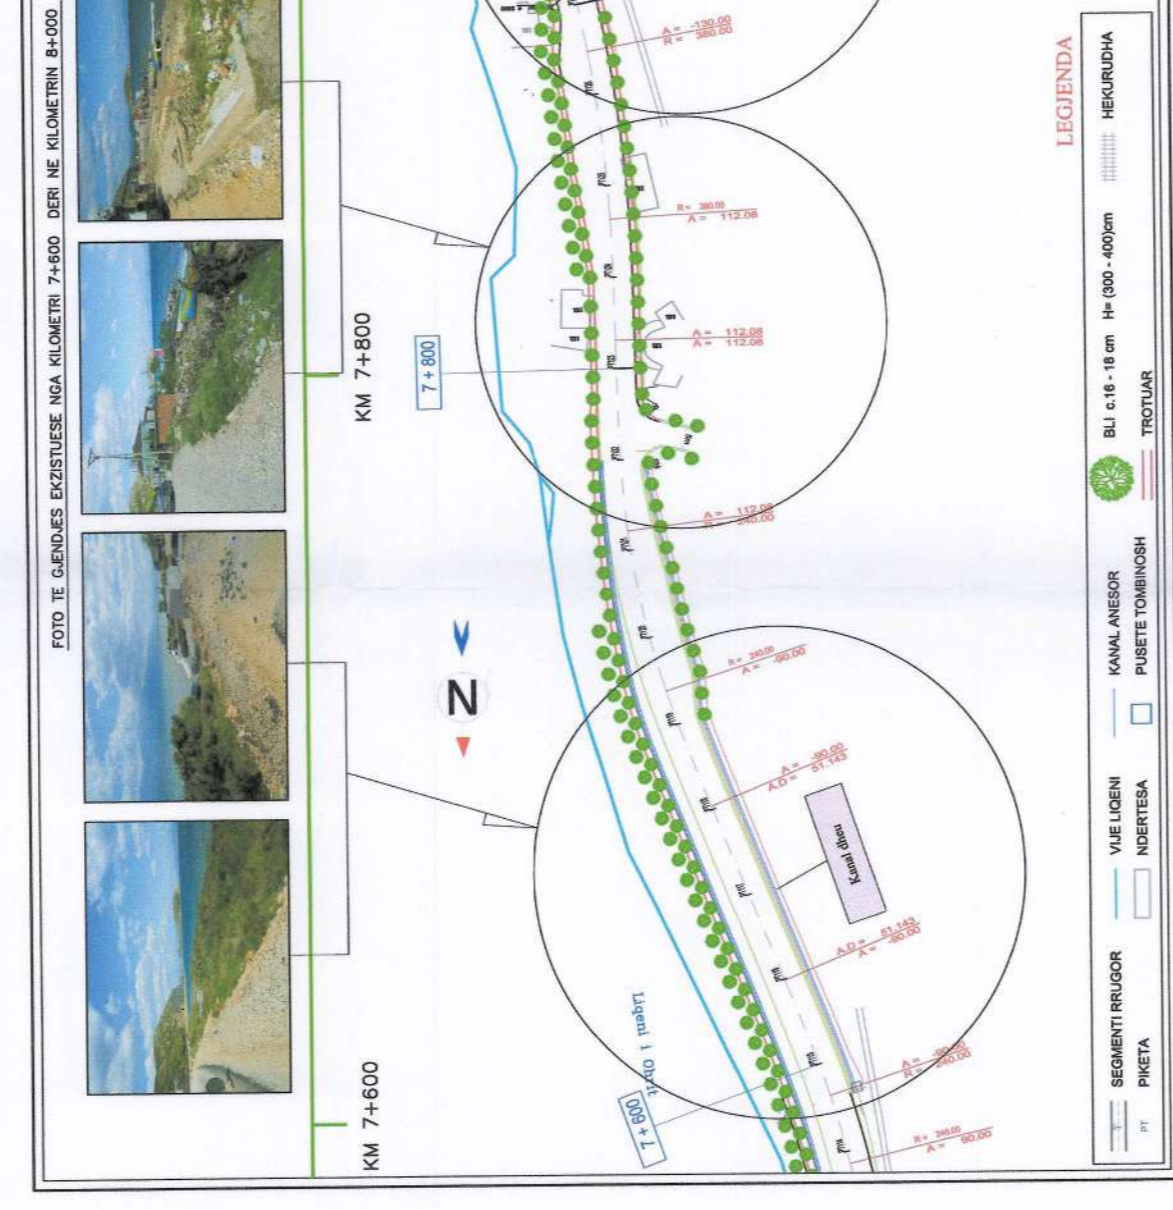

PLANIMETRIA SHK. 1:2000

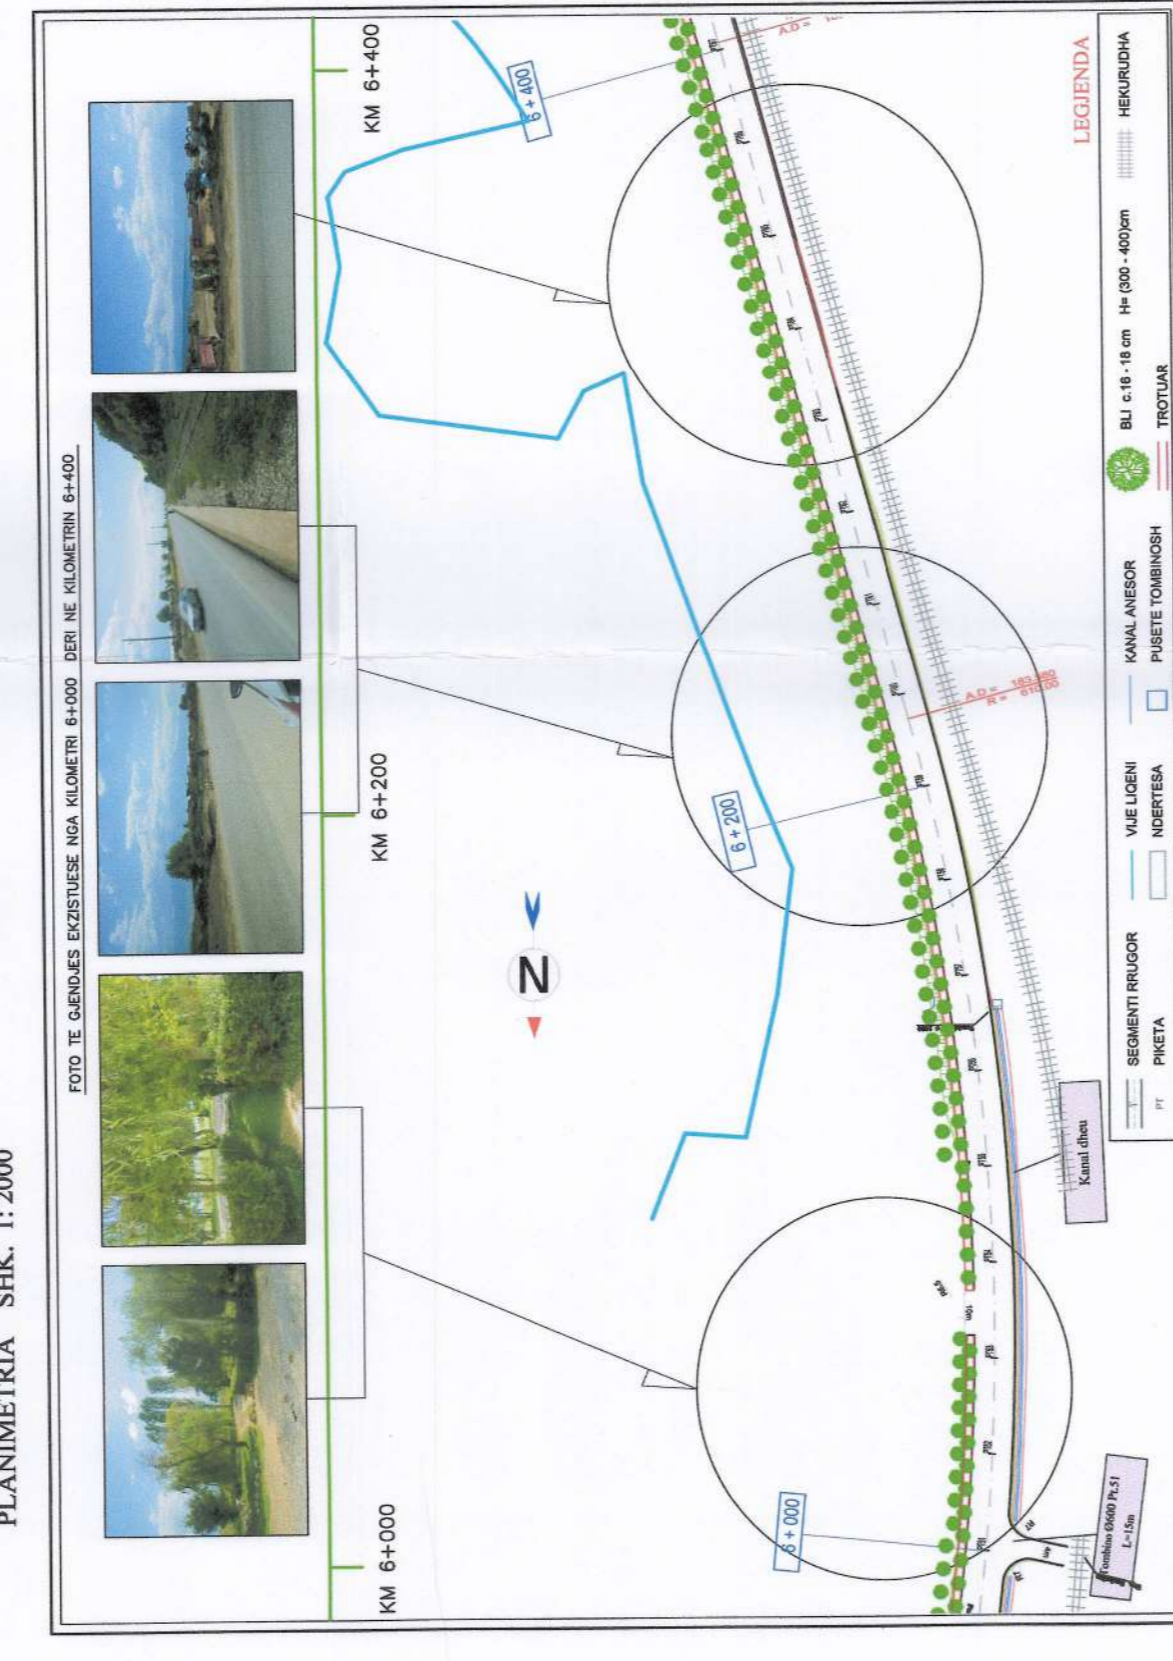

PROPOZIME

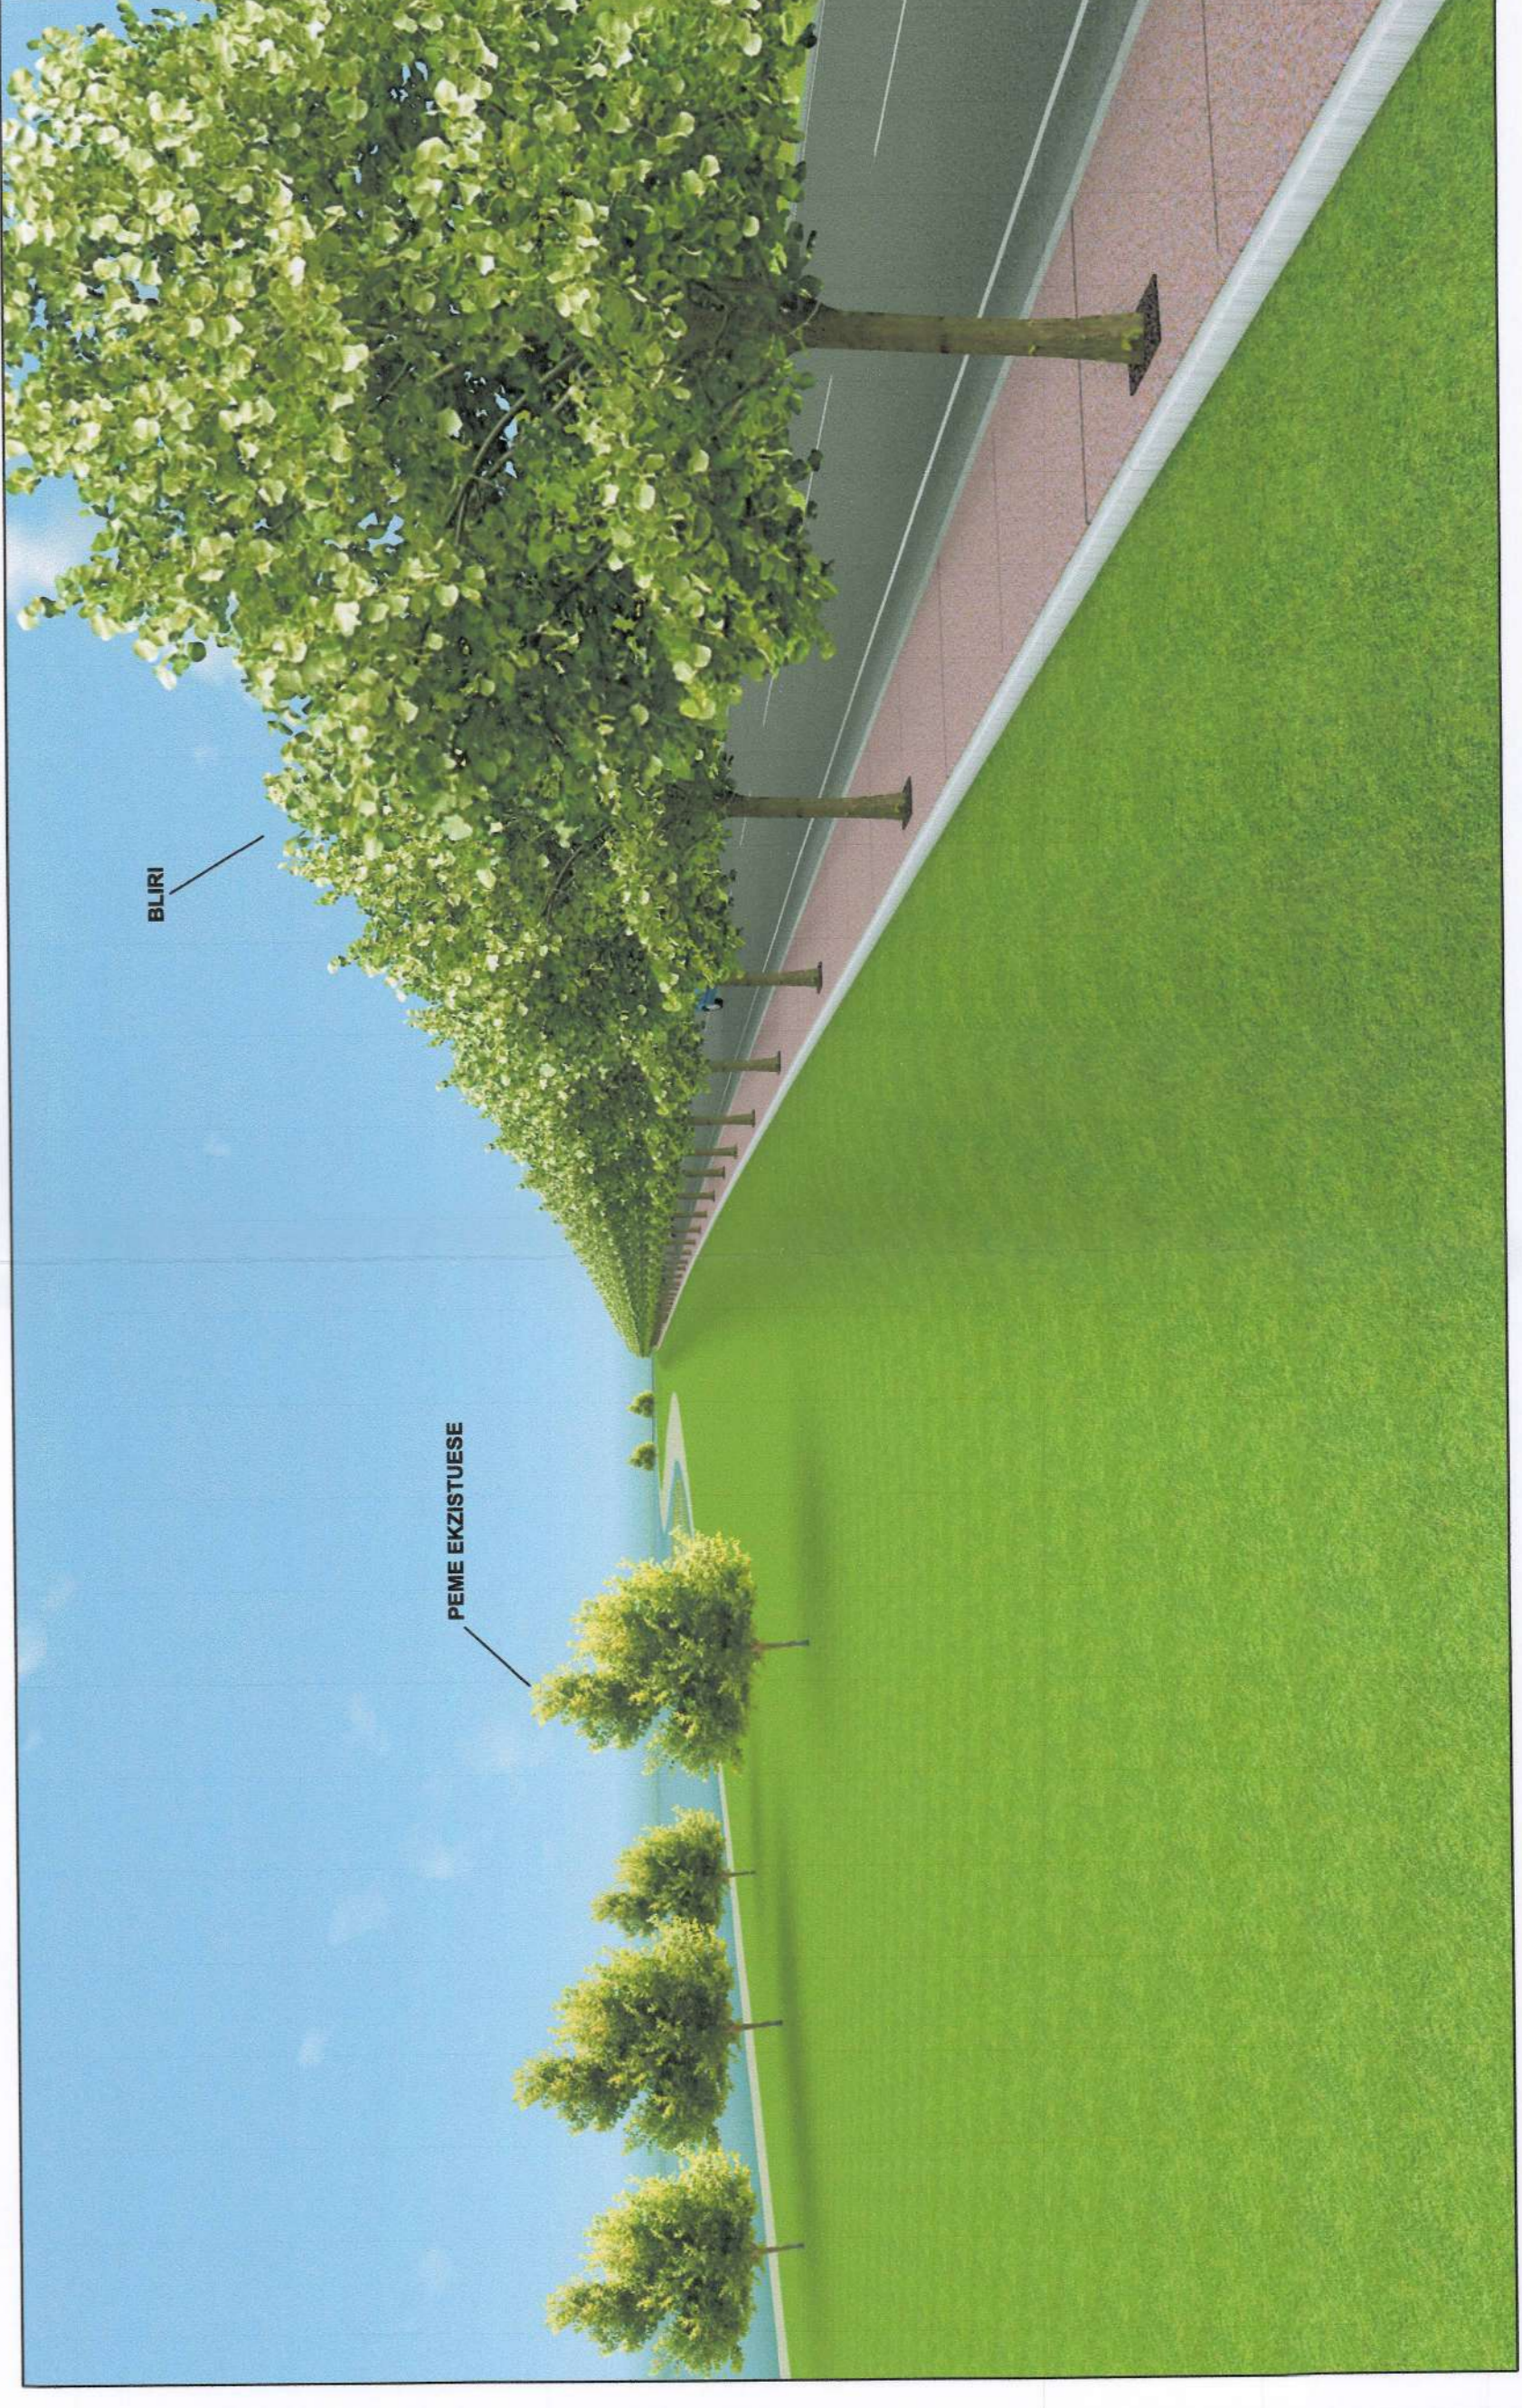

TREGUESIT :

- Sipërfaqe e përgjithshme e rehabilitimit: 129 620 m²
- Tipi i pemëve: Tilia (Bli)
- Nr Total i pemëve : 5029 cope
- Tipi i shkurreve: Junipeurs (Dellinja)
- Nr.Total i shkurreve dekorative : 376 cope
- Filimi i projektit: km 4750
- Mbarimi i projektit: km 22025

- | |
|----------------------|
| 1) Km. 6+000-6+400 |
| 2) Km. 7+600-8+000 |
| 3) Km. 8+800-9+200 |
| 4) Km. 11+200-11+600 |
| 5) Km. 12+800-13+200 |
| 6) Km. 14+400-15+000 |
| 7) Km. 16+600-17+000 |
| 8) Km. 20+200-20+600 |

Specifikimet:

- Kufizimet: Zona e rehabilituar kufizohet nga segmenti rrugor Lin-Pogradec
- Distanca nga aksi i rrugës: variabël
- Tipi i pemëve:Tilia(Bli) c i 16-18, h 300-400 cm ne distance cdo 6 m
- Tipi i shkurreve: Junipeurs (Dellinja) v.18 ne kompozime me grupe prej 3 bimesh dhe me skeme mbjelje 6x6m.



REPUBLIKA E SHQIPËRISË
KËSHILLI KOMBËTAR I TERRITORIT

MIRATOHET
KRYETARI I K.K.T



ZËVENDËS KRYETARE

znj. Eglantina Gjermeni



Ministër i Zhvillimit Urban dhe Turizmit

LEJE NDËRTIMI PËR PROJEKTIN E REHABILITIMIT TË BREGUT TË LIQENIT TË OHRIT, SEGMENTI LIN - POGRADEC

EMËRTIMI I FLETËS:	Plani i vendosjes së strukturës së segmentit Lin - Pogradec
PROJEKTUES:	Gesest Group GJESHT GROUP GJESHT GROUP
FAZA E PROJEKTIT:	Projekt Zbatimi
SHKALLA I: 20000	NR. I FLETËS A-01
	NR. I KOPIEVE 06/06