


LEJE ZHVILLIMORE KOMPLEKSE PËR NDËRTIMIN E BY-PASS TË RROGOZHINËS



PLANI I VENDOSIES SË STRUKTURËS SHK. 1:5000

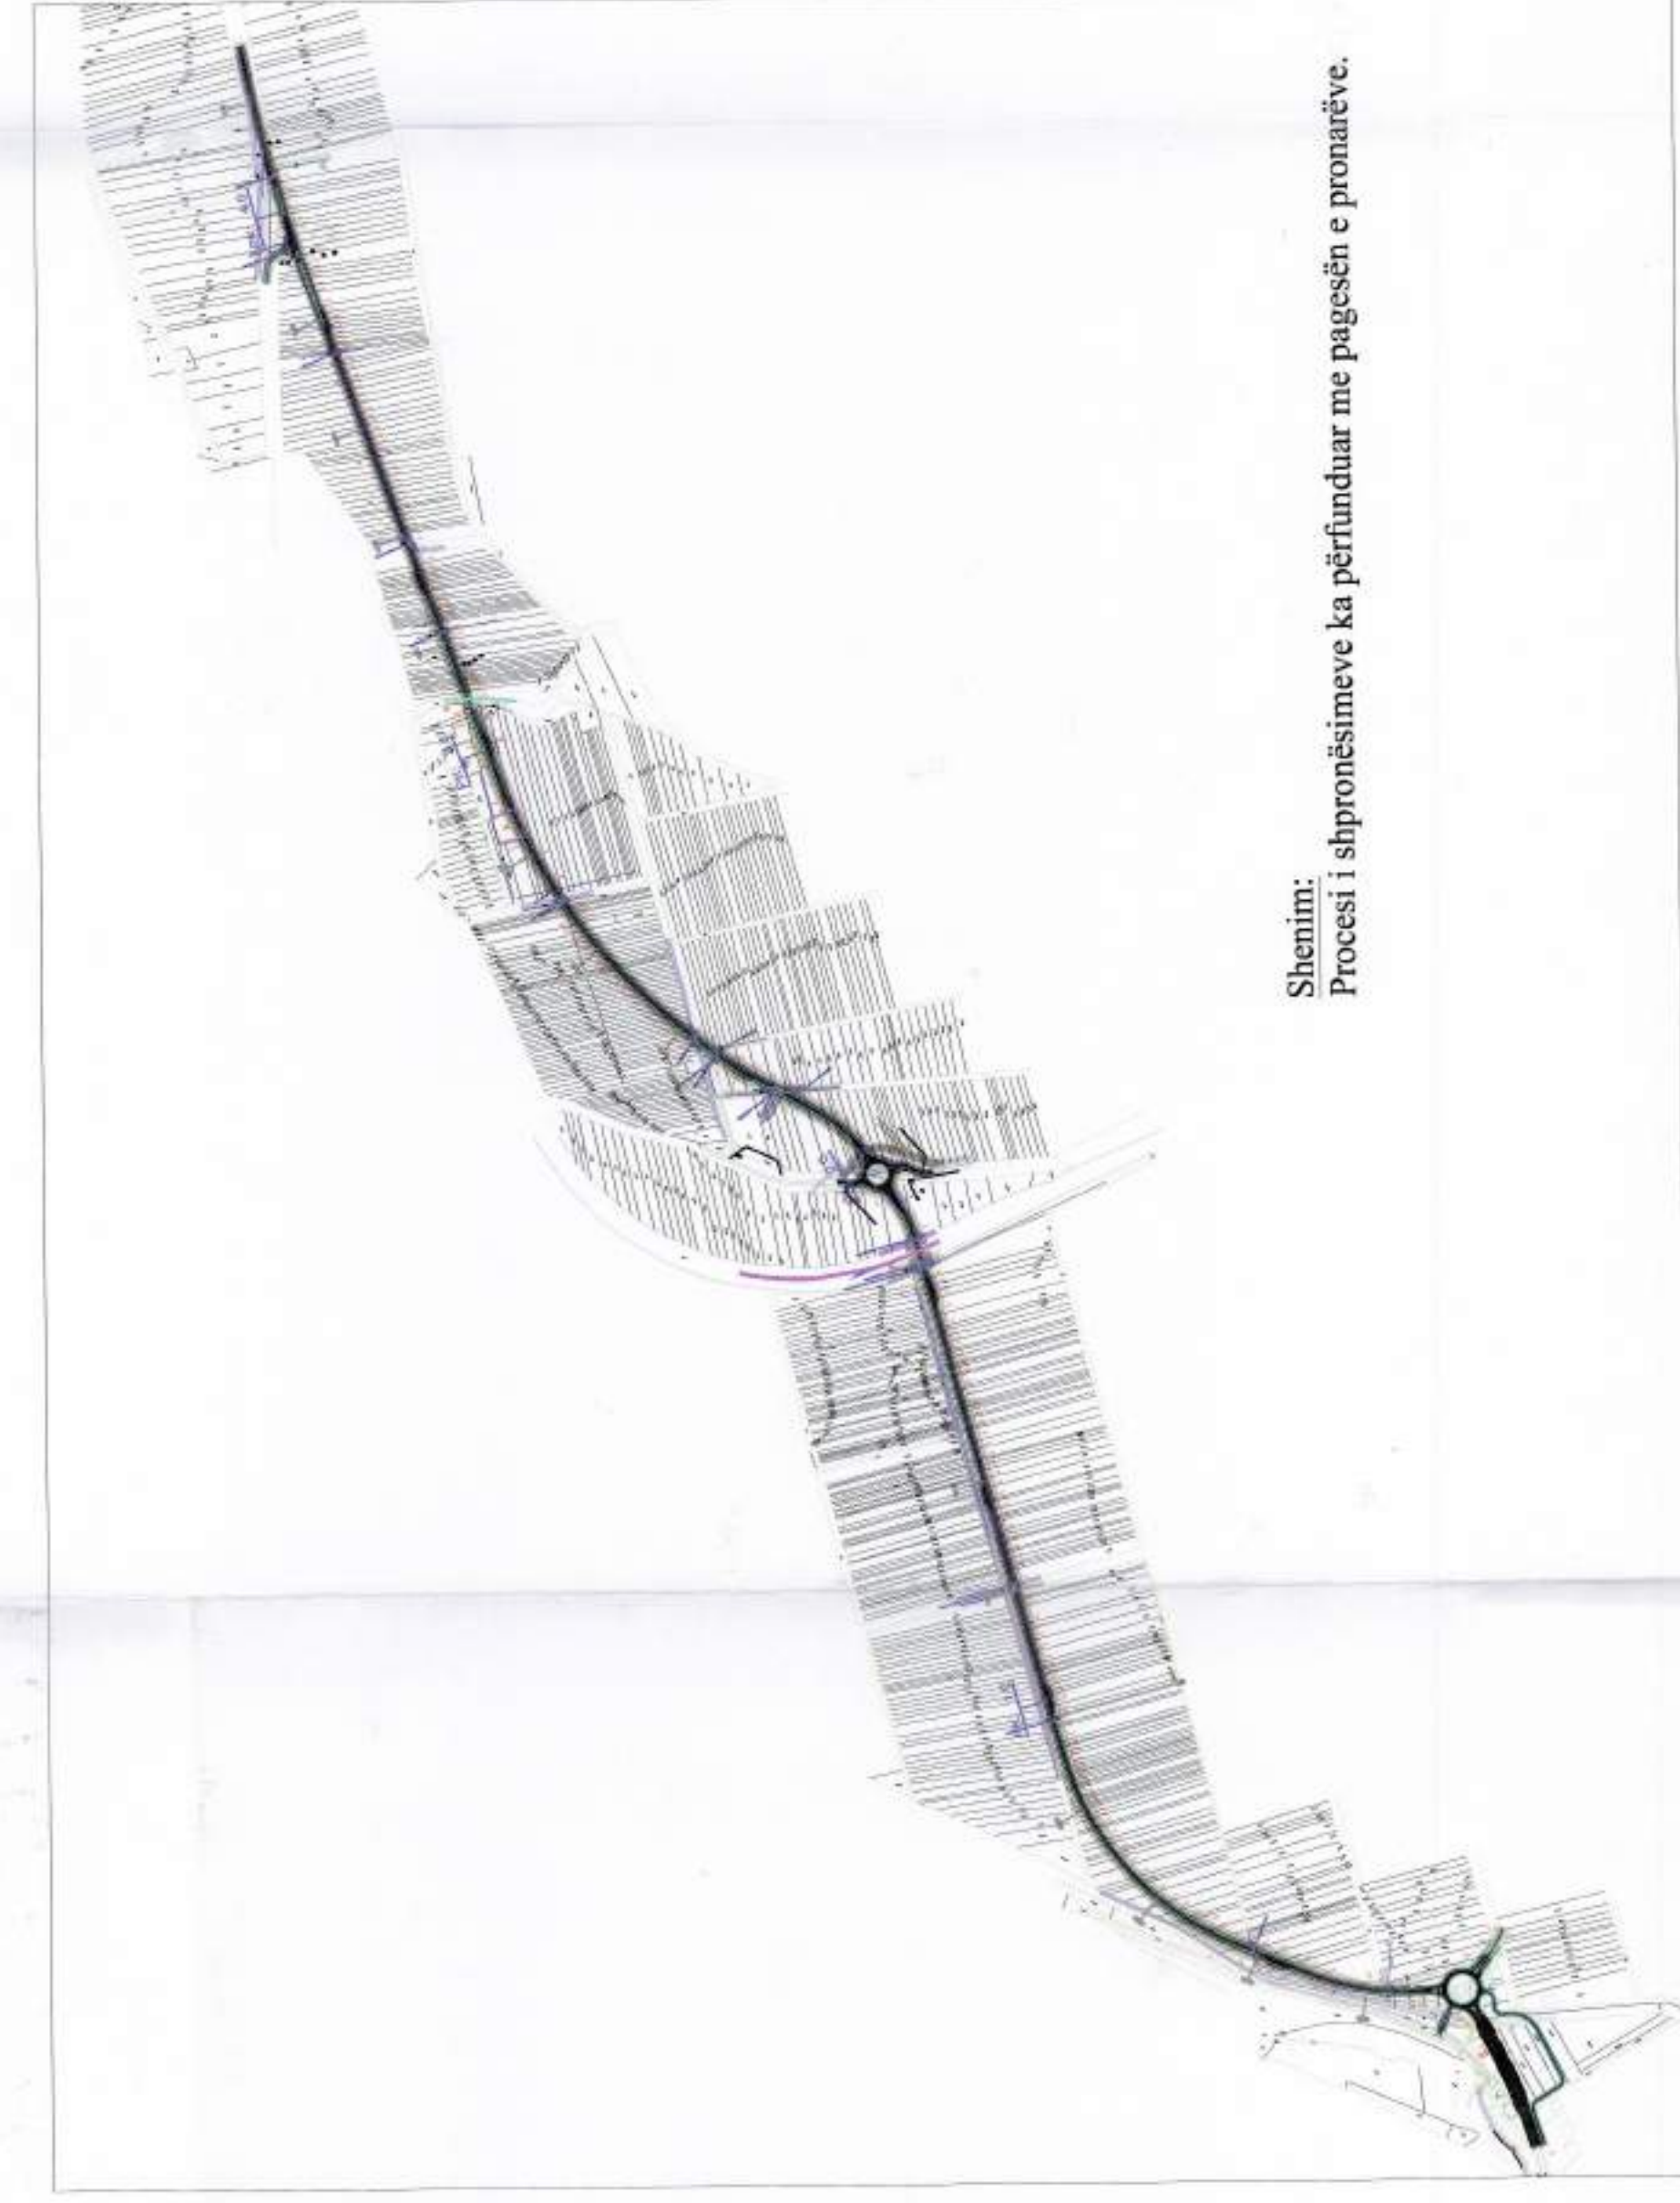

Shënim:  
Procesi i shpronësimeve ka përfunduar me pagesën e pronarëve.

POZICIONI KADASTRAL SHK. 1:12 000




HARTA TOPOGRAFIKE SHK. 1:10 000

**TREGUESIT E ZHVILLIMIT:**  
 Kategoria C - Rrugë Interurbane Dytësore 4.3 Km  
 Gjerësia totale e Rrugës 12.0 m  
 Gjerësia e plotë e kurorës së Rrugës 10.5 m  
 Gjerësia e Rrugës së asfaltuar 10.5 m

**TREGUESI TEKNIK:**

Profil: Terthorë Tjip  
 Asfalti = (2x3.75 + 2x1.5) = 10.5m  
 Bankina = 2x0.75 = 1.5m

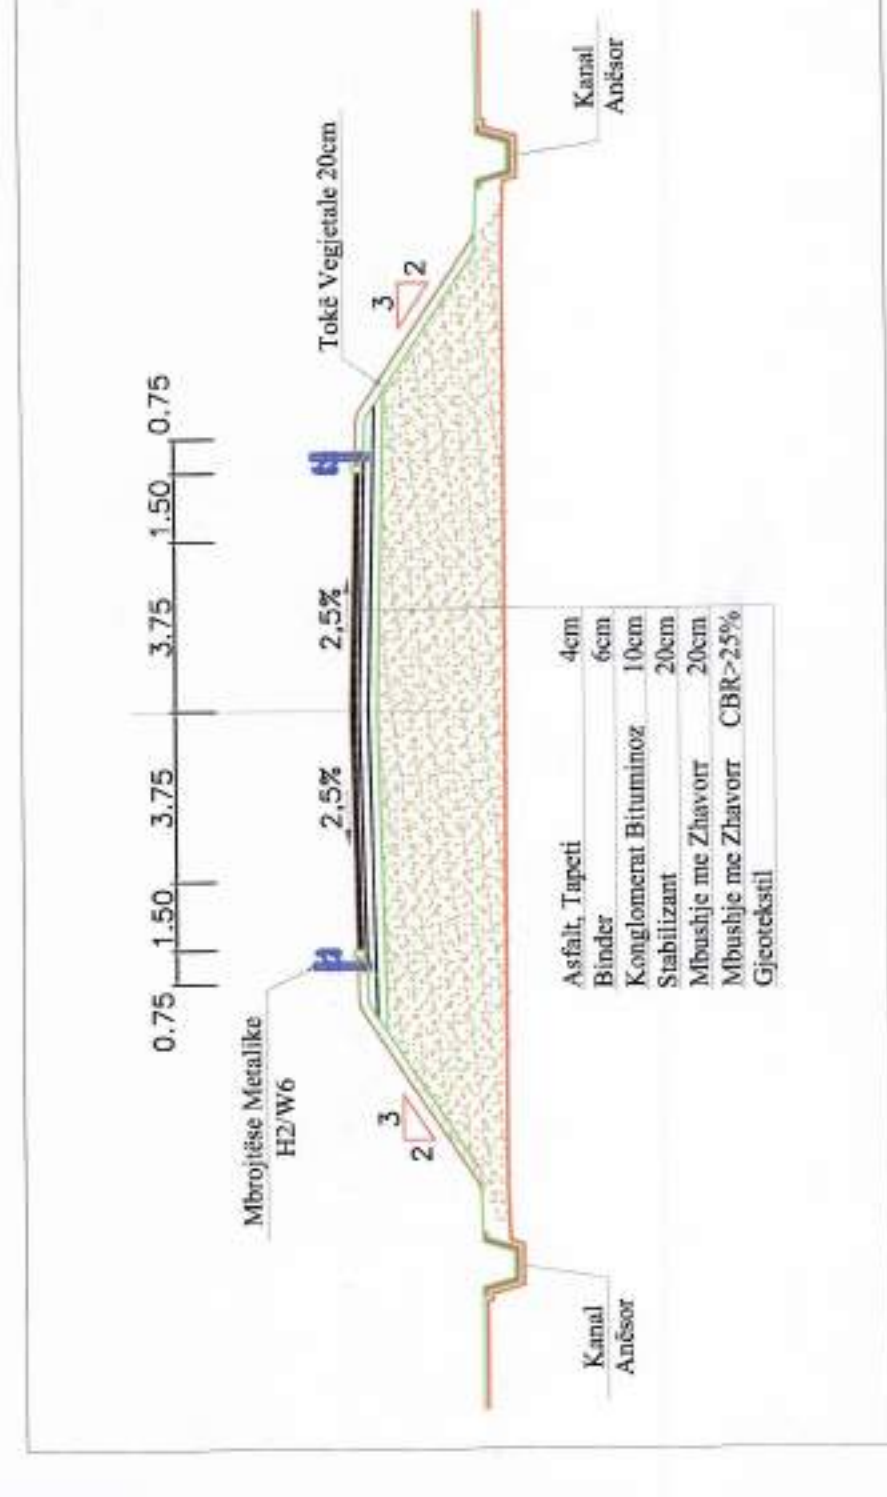

REPUBLIKA E SHQIPËRISË  
 KËSHILLI KOMBËTAR I TERRITORIT

MIRATOHET

KRYETARI I K.K.T



Z. EDI RAMA

ZËVENDËS KRYETARE

Znj. Eglantina Gjermeni



Ministër i Zhvillimit Urban dhe Turizmit



Z. Edmond Haxhinasto

Ministër i Transportit dhe Infrastrukturës

Miratuar me Vendim të KKT Nr.2, Datë 27/05/2014

EMËRTIMI I FLETËS:

Leje Zhvillimore Komplekse për ndërtimin e By-Pass të Rrogozhinës

POROSITËS:

Autoriteti Rrugor Shqiptar

PROJEKTUES:



DATA

SHKALLA  
1:10 000

NR. I FLETËS  
U-00  
A-00

NR. I KOPIEVE  
06/06