LEJE NDËRTIMI PËR OBJEKTIN: "RAFINERI PËR PRODHIMIN E BITUMEVE DHE NËN-PRODUKTEVE TË NAFTËS" NË ELBASAN

Shkalla 1 : 200

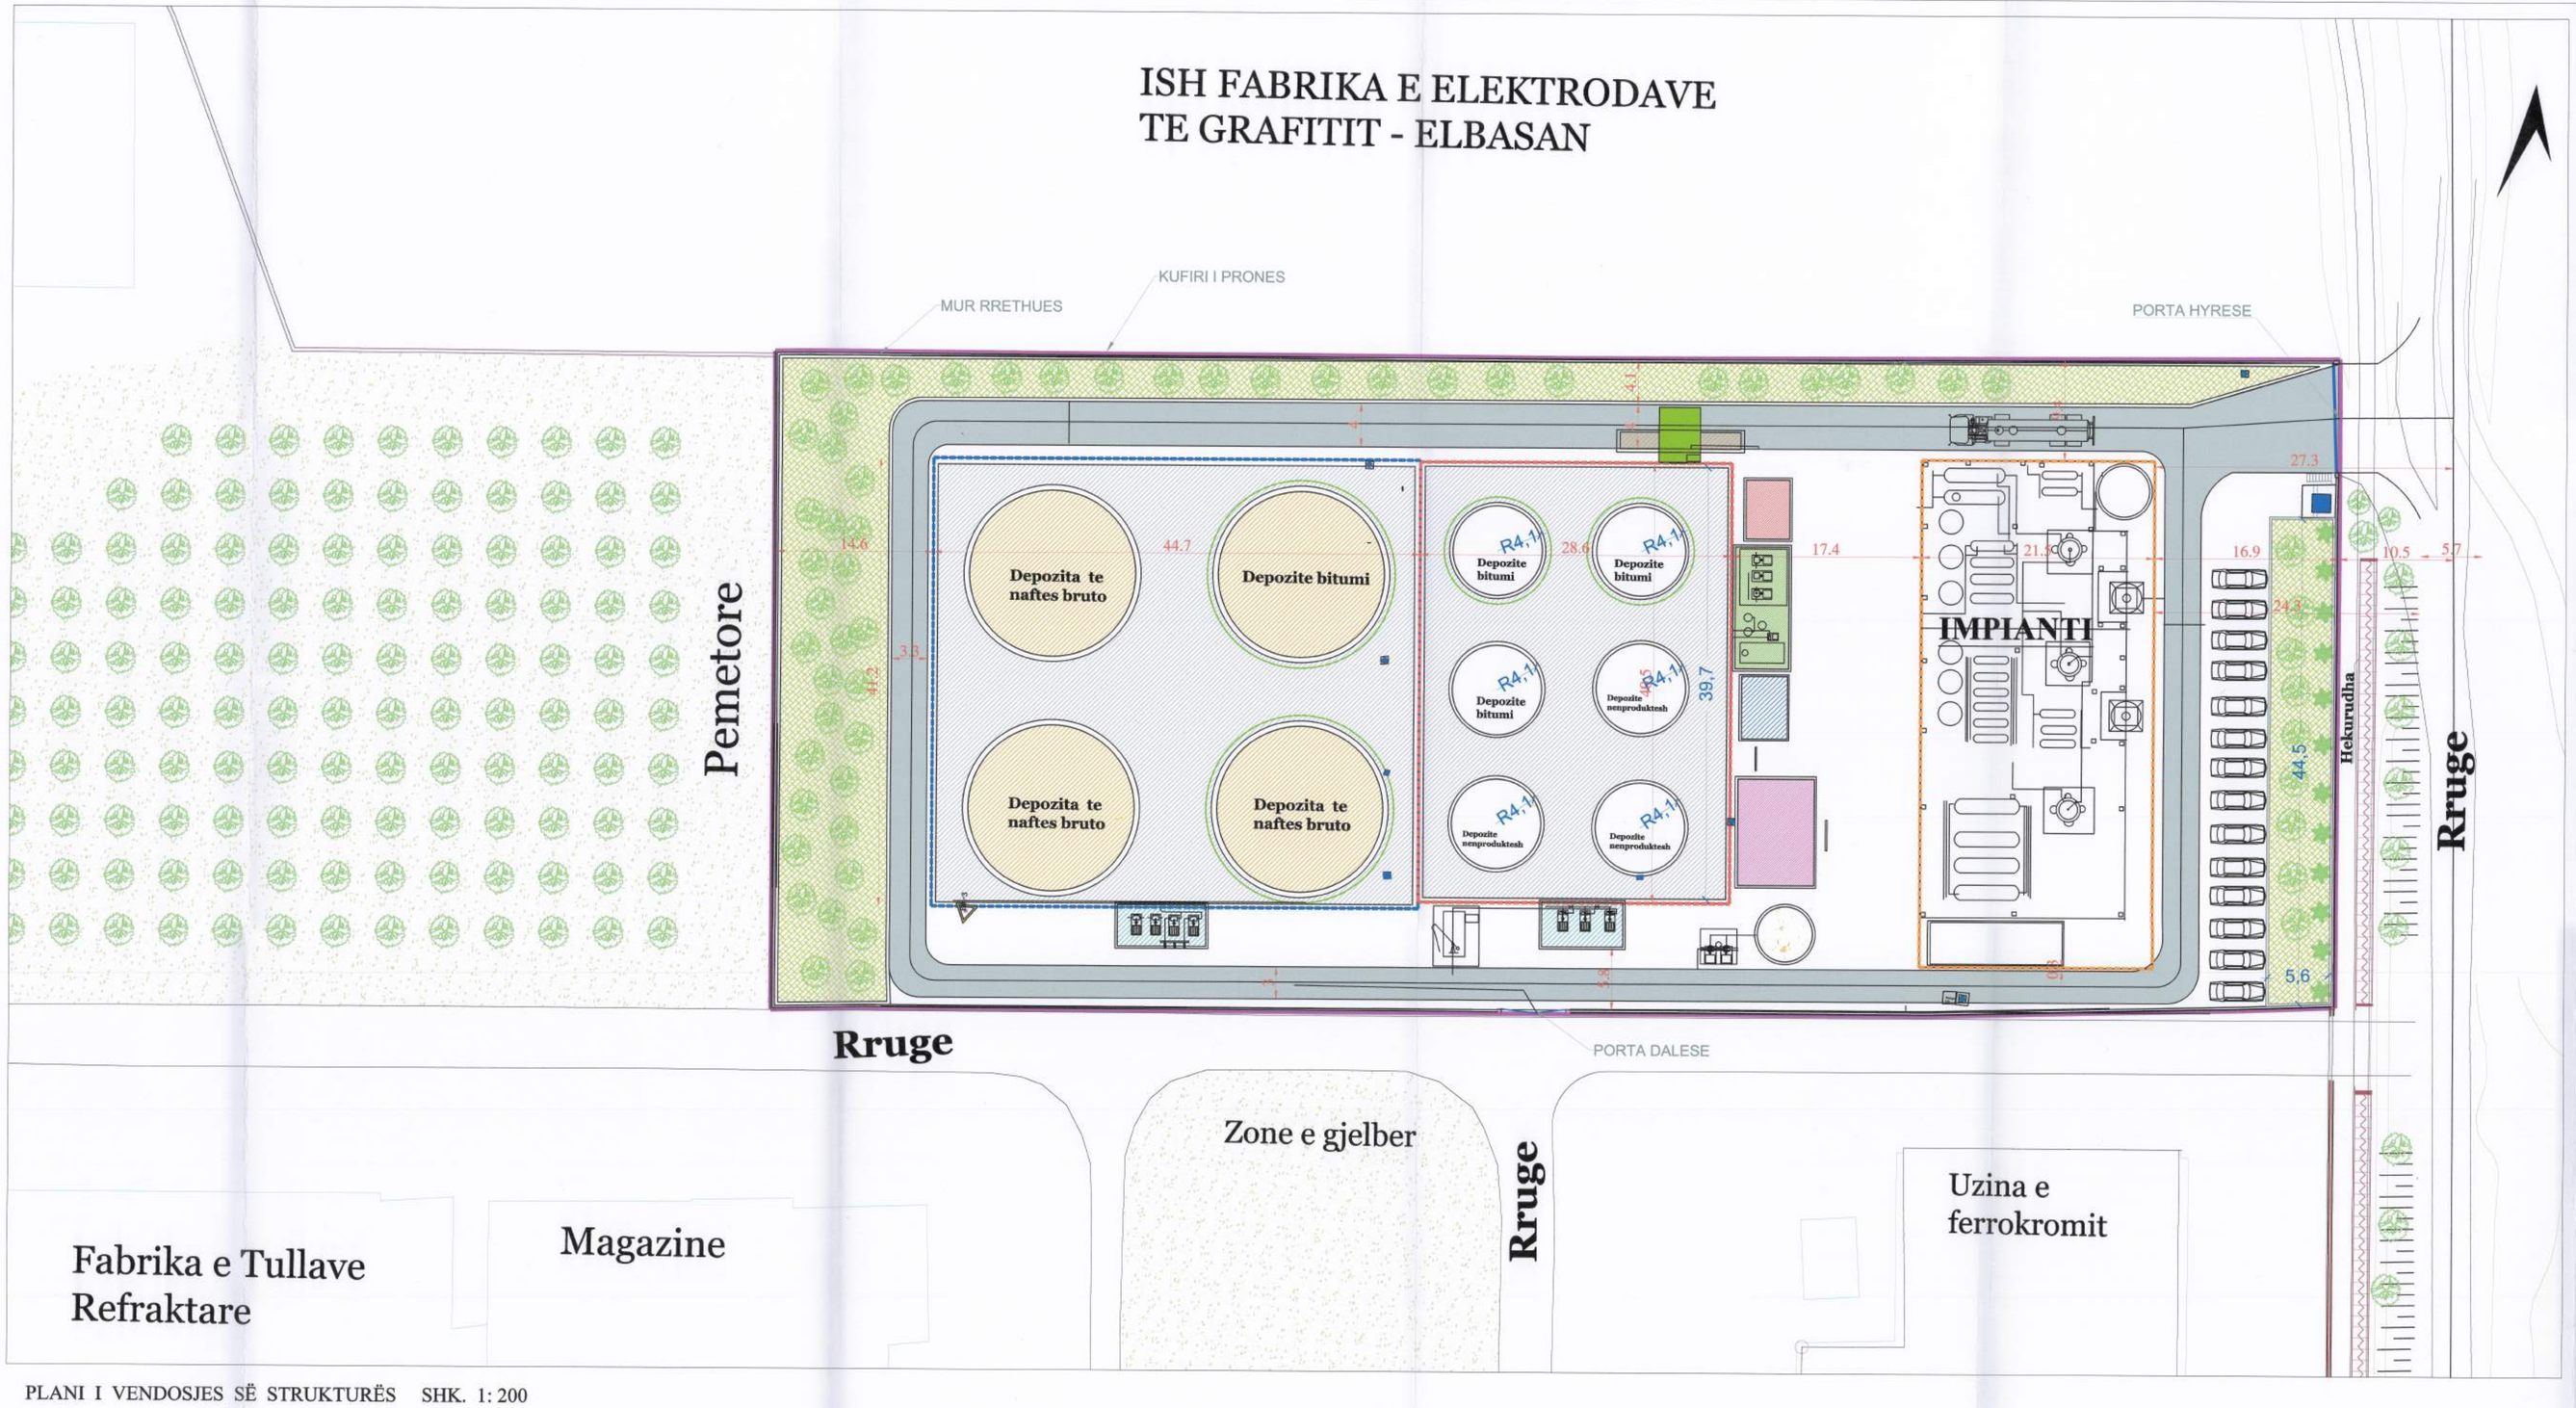

PLANI I VENDOSJES SË STRUKTURËS SHK. 1: 200

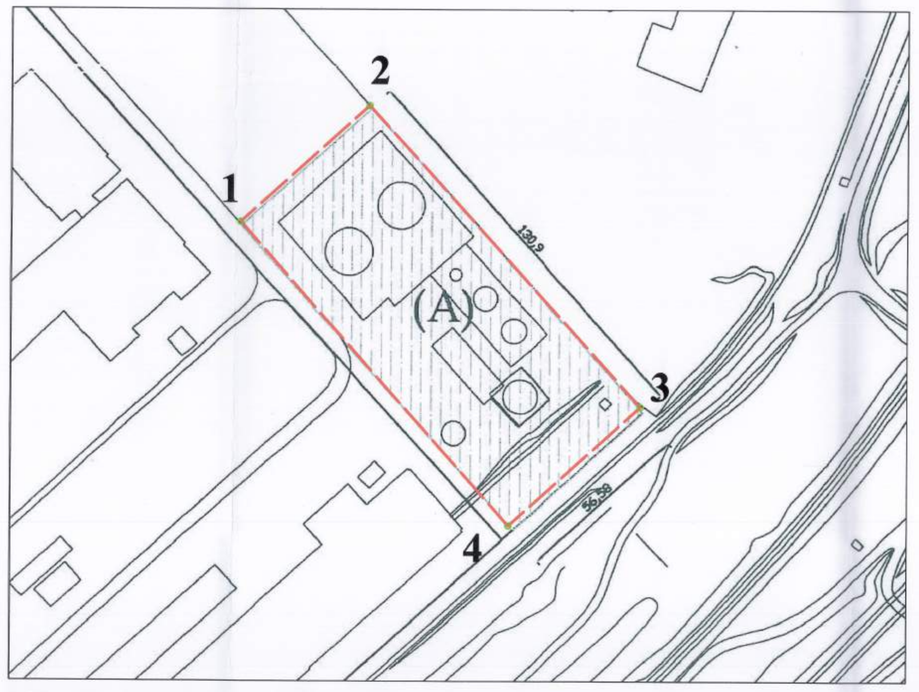

POZICIONI KADASTRAL SHK. 1:1000

HARTA TOPOGRAFIKE SHK. 1: 1000

TREGUESIT E ZHVILLIMIT:
Sipërfaqe e përgjithshme e truallit: 7375 m2
Sipërfaqe e truallit që përdoret për zhvillim: 5425 m2
Sipërfaqe e truallit e zënë nga struktura (gjurma): 5425 m2
Sipërfaqe e përgjithshme e ndërtimit: 5425 m2
Koeficenti i shfrytëzimit të truallit për ndërtim: 73.5%
Koeficenti i shfrytëzimit të truallit për rrugë dhe hapsira publike: 26.5%
Intensiteti i ndërtimit: 0.73
Lartësia maksimale e strukturës nga niveli i kuotës së sistemimit: 30 m
Numri i kateve mbi tokë: 1
Numri i kateve nën tokë: 0

TREGUES TEKNIK:
Zona Kadastrale: 1045
Nr. pasurie:(A)
Kufizimet:
Veri: 14.6 m
Jug: 24.3 m
Lindje: 9.6 m
Perëndim: 12.2 m
Distancat nga kufiri i pronës: min.4.3m / max.16.8m
Distancat nga aksi i rrugës: 27.3 m

LEGJENDA:

- LABORATORI
- KALDAJA
- SALLA E KOMANDES
- SALLA E POMPAVE
- STACION POMPIMI
- PESHORJA
- VASKE EKOLOGJIKE
- KUFIRI I PRONES
- MURI RRETHUES
- DEPOZITA EKZISTUESE
- MURI RRETHUES PER DEPOZITAT 2000 TON
- MURI RETHUES PER DEPOZITAT 500 TON
- IMPIANTI I PERPUNIMIT

KOORDINATAT E KUFIRIT TE PRONES:

Nr. i pikës	KOORDINATAT E KUFIRIT TE PRONES	
	X	Y
1	X=4416533.50	Y=4550728.315
2	X=4416457.256	Y=4550766.496
3	X=4416663.558	Y=4550669.893
4	X=4416621.833	Y=4550631.713

REPUBLIKA E SHQIPËRISË
KËSHILLI KOMBËTAR I TERRITORIT

MIRATOHET

KRYETARI I K.K.T

Z. EDI RAMA

ZËVENDËS KRYETARE

znj. Eglantina Gjermeni

Ministër i Zhvillimit Urban dhe Turizmit

z. Damian Gjiknuri

Ministër i Energjisë dhe Industrisë

Miratuar me Vendim të KKT Nr.2, Datë 29/12/2014

LEJE NDËRTIMI PËR OBJEKTIN: "RAFINERI PËR PRODHIMIN E BITUMEVE DHE NËN-PRODUKTEVE TË NAFTËS" NË ELBASAN	
EMËRTIMI I FLETËS:	PLANVENDOSJA E STRUKTURES
POROSITËS:	"R.B.H.BELINE".Sh.a
PROJEKTUES:	MIREL BUCKA Nr. Lic. A .1095
ZHVILLUES:	"R.B.H.BELINE".Sh.a
FAZA E PROJEKTIT:	PROJEKT ZBATIM
SHKALLA 1:200	NR. I FLETES A-01 / NR. I KOPJEVE 06/06