LEJE ZHVILLIMORE KOMPLEKSE PËR NDËRTIMIN E OBJEKTIT:

Shkollë e mesme, Kolegji "PLATON", Komuna Drenovë, Qarku Korçë.

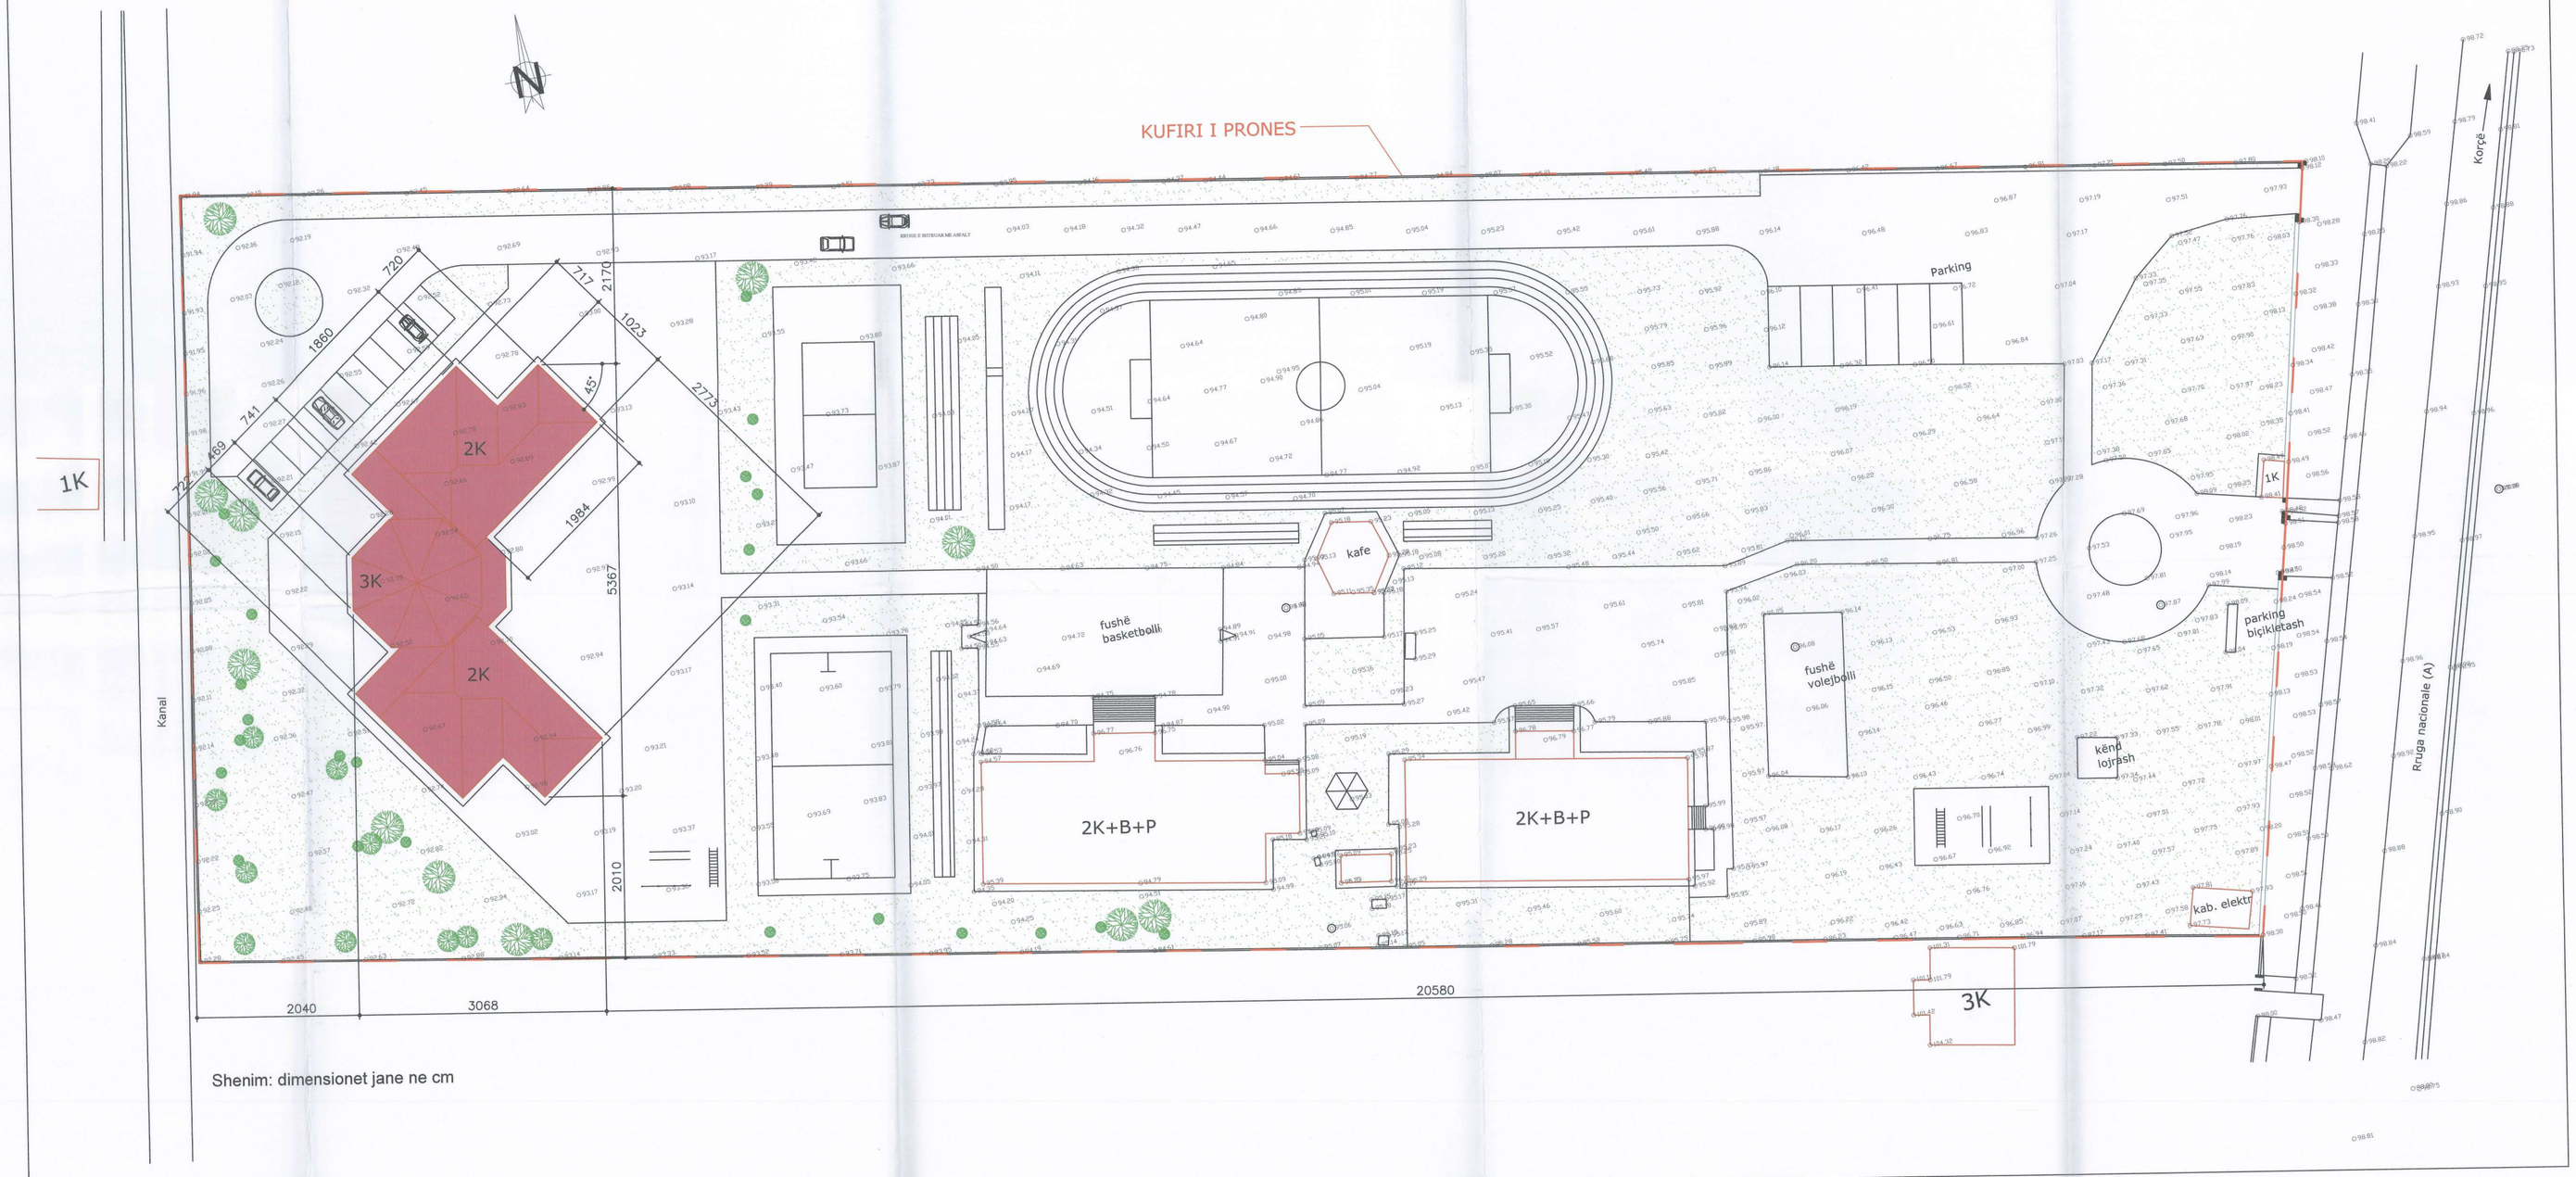

Shenim: dimensionet jane ne cm

PLANI I VENDOSJES SË STRUKTURËS SHK. 1:350

POZICIONI KADASTRAL SHK. 1:2000

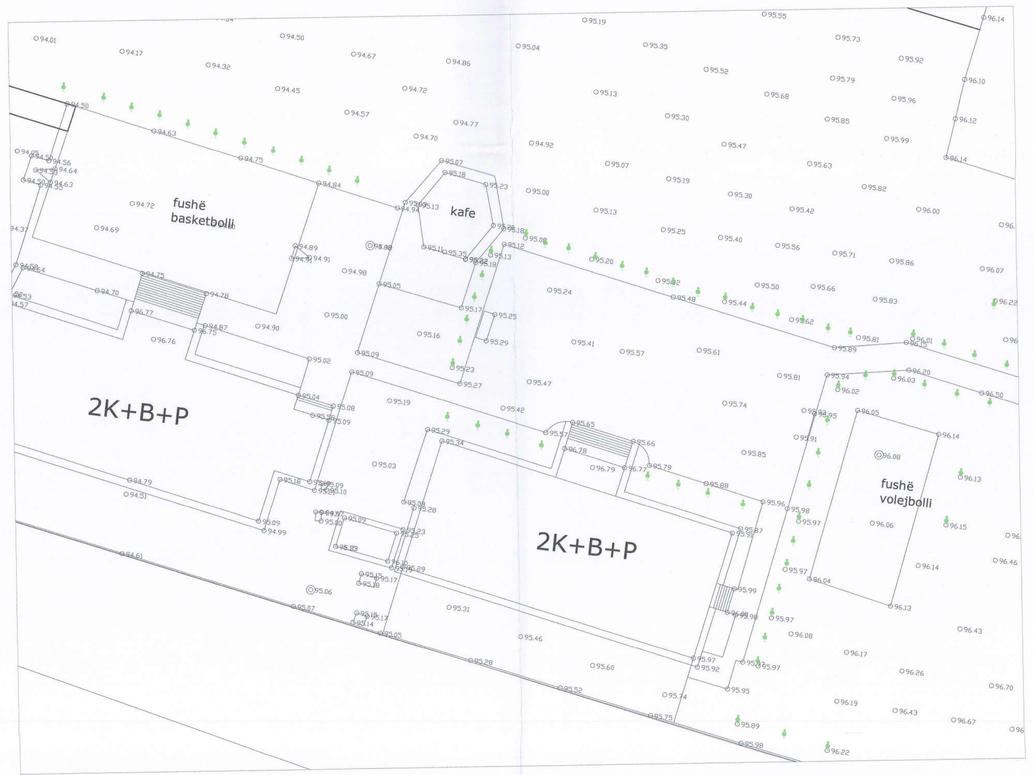

HARTA TOPOGRAFIKE SHK. 1:2000

TREGUESIT E ZHVILLIMIT

Sipërfaqe e përgjithëshme e truallit:	24873 m2
Sipërfaqe e truallit e zënë nga struktura:	949 m2
Sipërfaqe e përgjithëshme e ndërtimit:	1767 m2
Koeficenti i shfrytëzimit të objektit të ri:	3.81
Intensiteti i ndërtimit:	0.07
Lartësia e strukturës:	13.2 m
Numri i kateve mbi tokë:	2 - 3
Numri i kateve nën tokë:	0

Zona kadastrale Nr: 1538
Nr. i pasurisë:121/38; 121/45; 121/46; 121/47; 121/49

Distancat nga kufiri i pronës

Veri:	21.7 m
Lindje:	205.8 m
Jug:	21.1 m
Perendim:	20.4 m

REPUBLIKA E SHQIPËRISË

KËSHILLI KOMBËTAR I TERRITORIT

MIRATOHET

KRYETARI I K.K.T.

Z. EDI RAMA

ZËVENDËS KRYETARE

znj. Eglantina Gjermeni

Ministër i Zhvillimit Urban dhe Turizmit

znj. Lindita Nikolla

Ministër i Arsimit dhe Sportit

MIRATUAR NË KKT ME VENDIM NR. 13. DATE 08.04.2014.

KISHA ORTHODHOKSE AUTOQEFALE E SHQIPERISE ZYRA E SHERBIMIT TEKNIK	FORT I LUMTURI KRYEPESHKOP I TIRANËS DHE I GJITHE SHQIPERISE, IMZOT +ANASTASI		
	ARKITEKT	E. PAPAPETROU	
VEPRA: KOLEGJI 'PLATON' KORÇE	ARKITEKT	A. MANÇO	
	KONSTRUKTOR	O. BELLO	
	KONSTRUKTOR	M. LLAPA	
EMERTIME: LEJE ZHVILLIMORE KOMPLEKSE SH. 1:500	ELEKTRIK	G. TASKA	
	H/SANITAR	P. KOLLAKU	
TIRANE, PRILL 2014	NR. F1 06		

Nr. i kopjeve 01/06