


LEJE ZHVILLIMORE NDËRTIMI PËR OBJEKTIN: "GODINE ADMINISTRATIVE SHITESHE DHE KAPANONE PER KONTROLLIN FIZIK DHE TAHOGRAFIK TE MAKINAVE" TIRANE

Shkalla 1 : 250

Shkalla 1 : 500

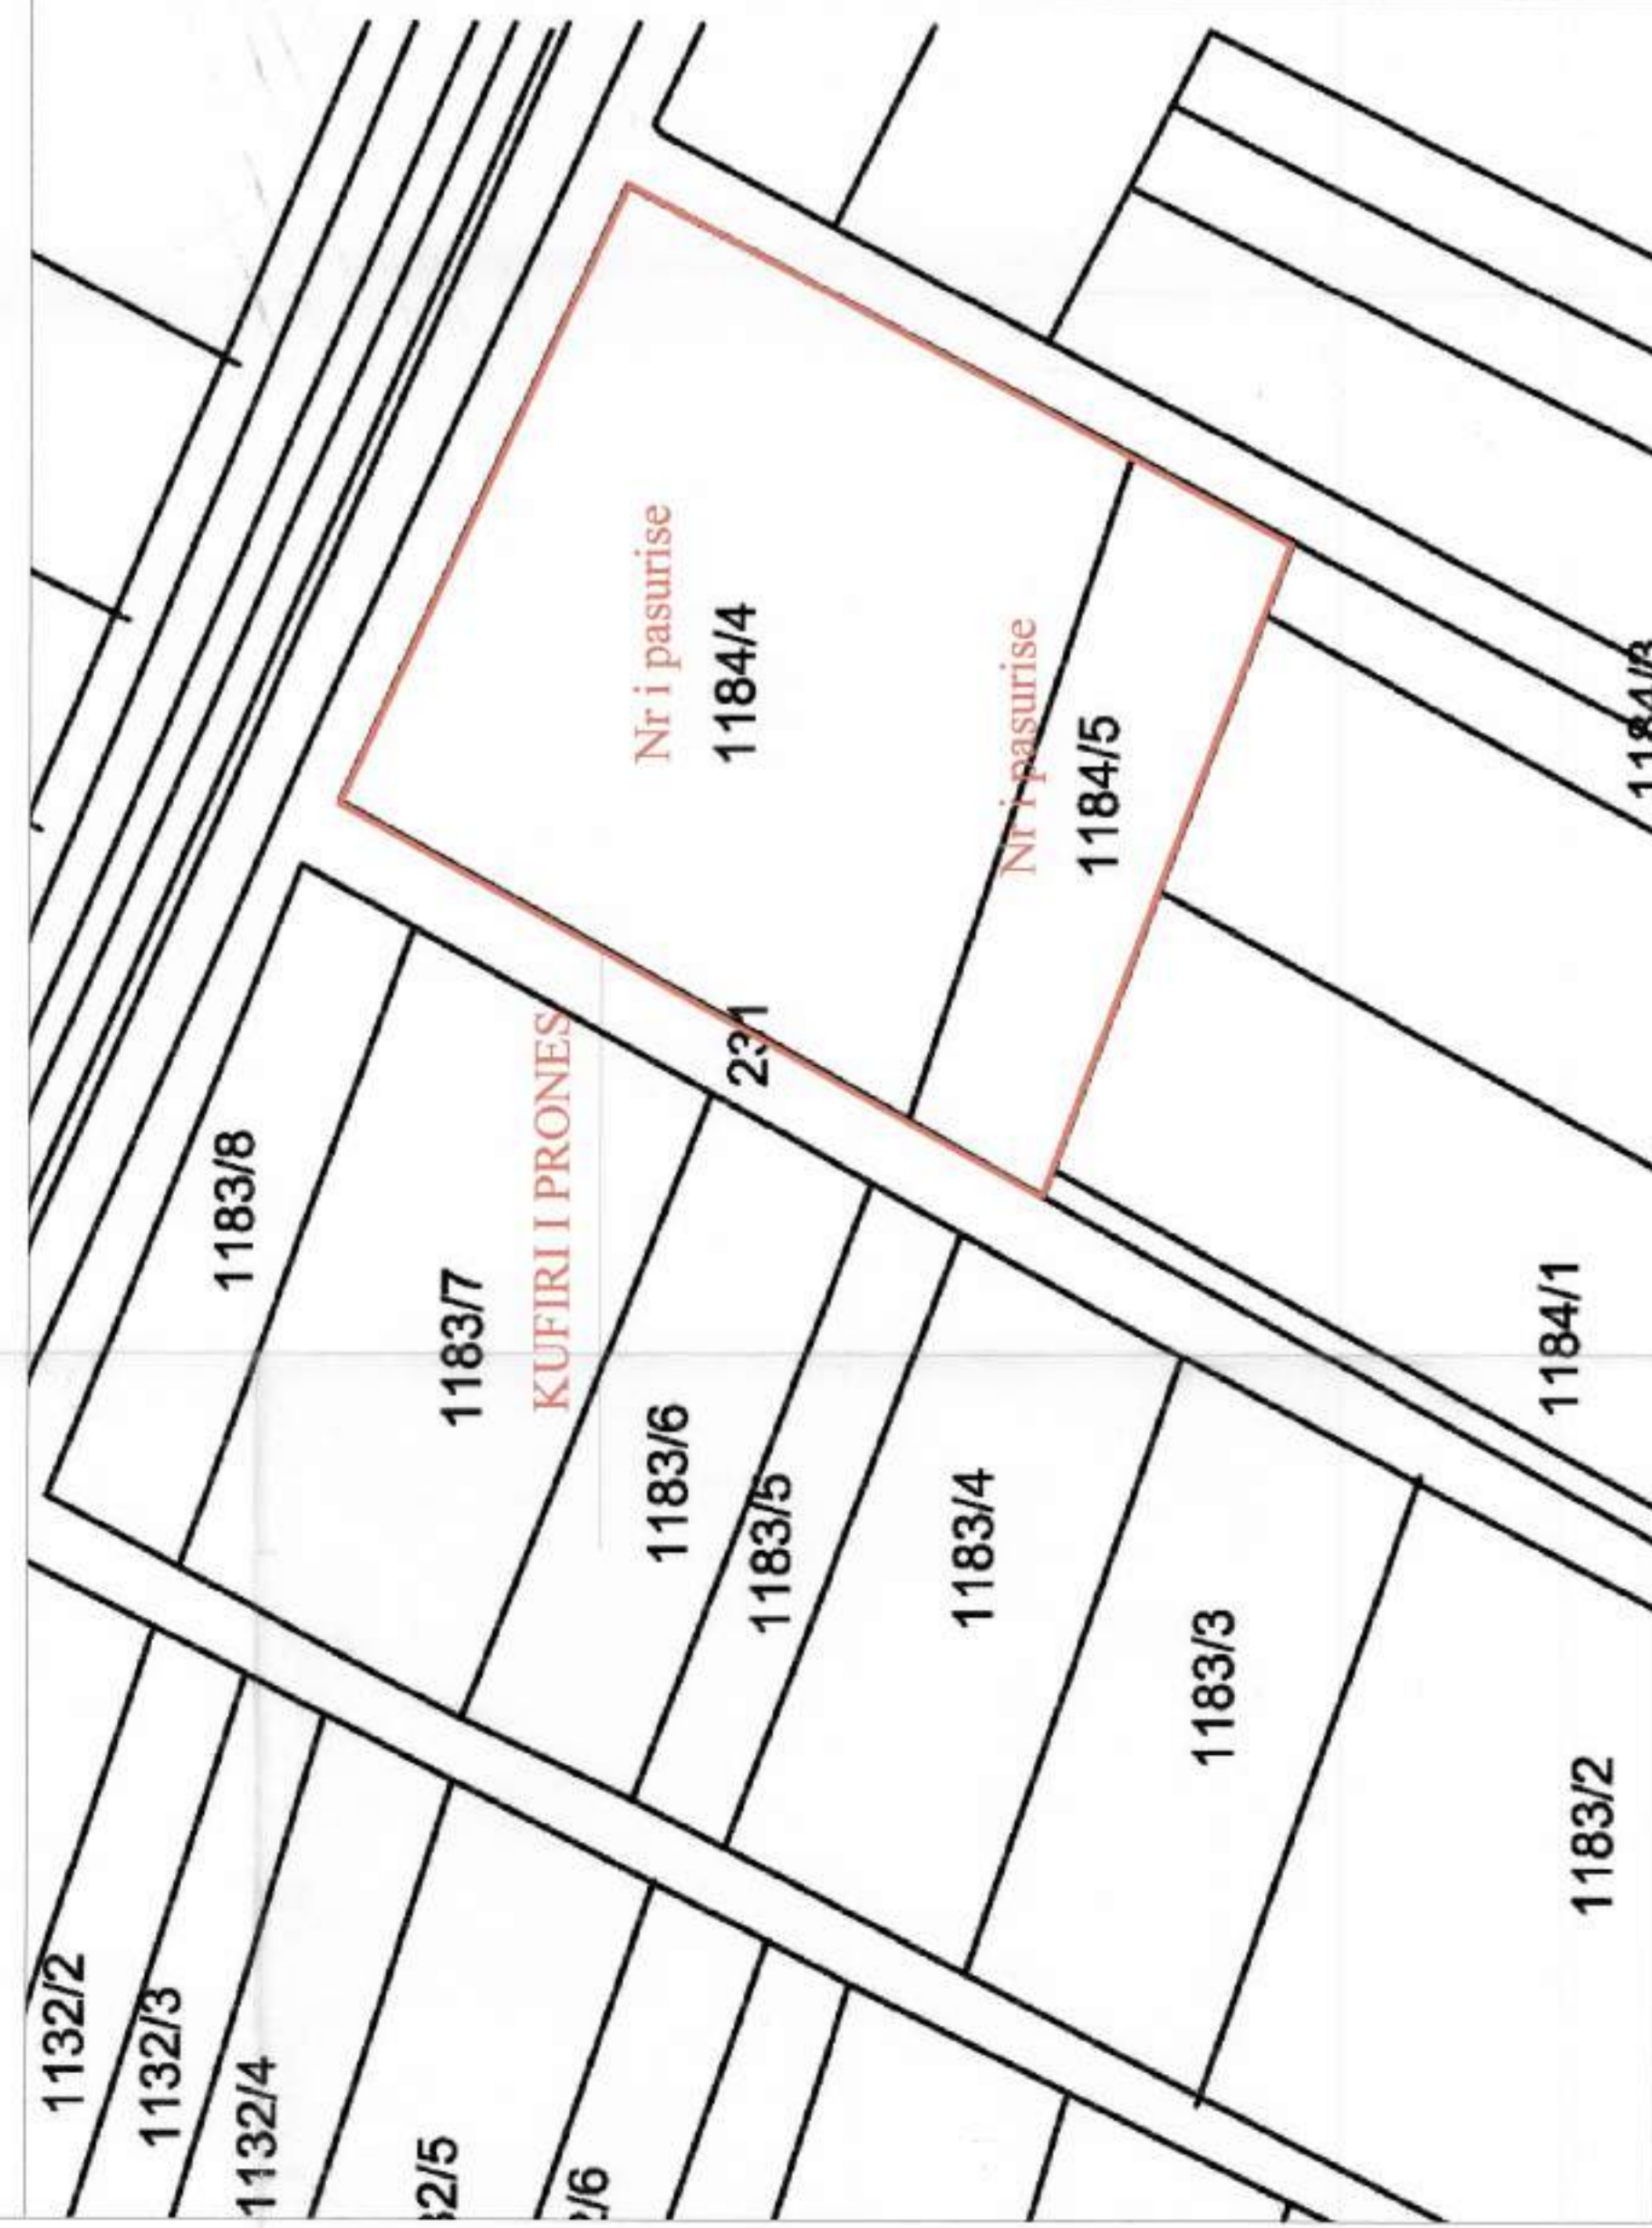

POZICIONI KADASTRAL SHK. 1:2000



HARTA TOPOGRAFIKE SHK. 1:500

TREGUESIT E ZHVILLIMIT:
 Sipërfaqe e përgjithshme e truallit: 7918 m²
 Sipërfaqe e truallit që përdoret për zhvillim: 7118 m²
 Sipërfaqe e truallit të zënë nga struktura (gjurma): (A) 335M; (B) 340m²
 Sipërfaqe e përgjithshme e ndërtimit: A+B 1515 m²
 Koefficienti i shfrytëzimit të truallit për ndërtim: 8.5%
 Koefficienti i shfrytëzimit të truallit për rrugë dhe hapësira publike: 0.19
 Inteniteti i ndërtimit: 10.8m
 Lartësia maksimale e strukturës nga niveli i kuotës së sistemit: 3k
 Numri i kateve mbi tokë: 1k

TREGUESIT E ZHVILLIMIT:
 Nr. pasurisë dhe Zona Kadastrale: 1184/4; 1184/5
 Kufizimet:
 Veri: 231
 Jug: 1184/3; 1184/2
 Lindje: 9.5m (A);
 Perëndim: 231; 1184/1
 1184/3

Distanca nga kufiri i pronës:
 Veri: 21.9m (A); 21.5m (B)
 Jug: 40m (B)
 Lindje: 9.5m (A);
 Perëndim: 2.7m (B)

Distanca nga trupi i rrugës: 170 m (B)

LEGJENDE:

- KUFIRI PRONE
- GODINA (B) SHITESHE
- GODINA (A) SHITESHE
- STREHI
- GODINA EKZISTUESE 1-3 K
- HAPSIRE QARKULLIMI PER MAKINA
- TROTUARE
- GJENERATOR
- KABINE ELEKTRIKE
- LINDIA RRUGORE E DETYRUAR PER QARKULLIMIN E AUTOMJETEVE NE KAPANON

REPUBLIKA E SHQIPËRISË
 KËSHILLI KOMBËTAR I TERRITORIT
MIRATOHET
 KRYETARI I K.K.T
Z. EDI RAMA

ZËVENDËS KRYETARE
 znj. Eglantina Gjermeni

Ministër i Zhvillimit Urban dhe Turizmit

z. Edmond Haxhinasto

Ministër i Transportit dhe Infrastrukturës

Miruar me Vendim të KKT Nr. 4, Datë 30 / 07 / 2014

LEJE ZHVILLIMORE NDËRTIMI PËR OBJEKTIN "GODINË ADMINISTRATIVE SHITESHE DHE KAPANONE PER KONTROLLIN FIZIK DHE TAHOGRAFIK NE DREJTORINE RACIONALE TE TRANSPORTIT RRUGOR, TIRANE"

EMËRTIMI I FLETËS:	PLANI I VENDOSJES SË STRUKTURËS
POROSITËS:	DREJTORIA E PËRGJITHSHME E TRANSPORTIT RRUGOR
PROJEKTUES:	ATELJER "ALB LEA INTERNATIONAL" sht.pshk
ZHVILLUES:	"ALB LEA INTERNATIONAL" sht.pshk
FAZA E PROJEKTT:	PROJEKT ZBATIM
SHKALLA 1:250; 1:500	NR. I FLETËS A-01
	NR. I KOPJEVE 0606